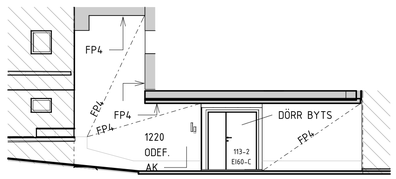

FASAD MOT SÖDER GÅNG PORTIK

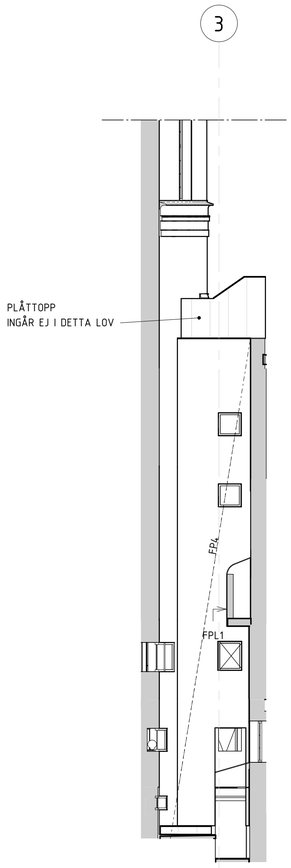

LJUSGÅRDSFASAD MOT VÄSTER

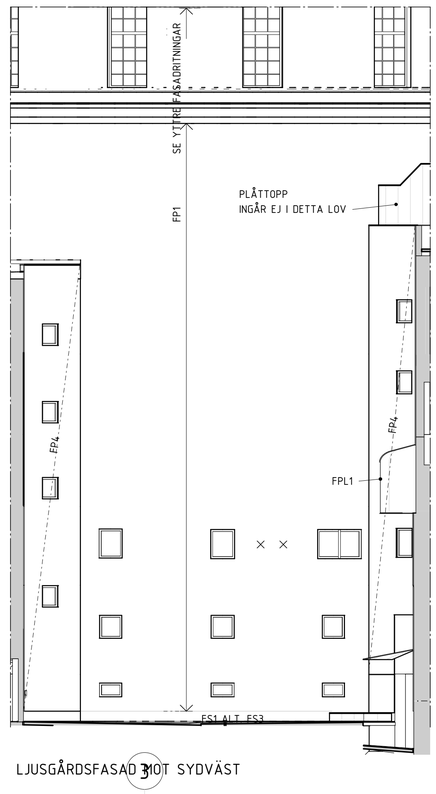

LJUSGÅRDSFASAD MOT SYDVÄST

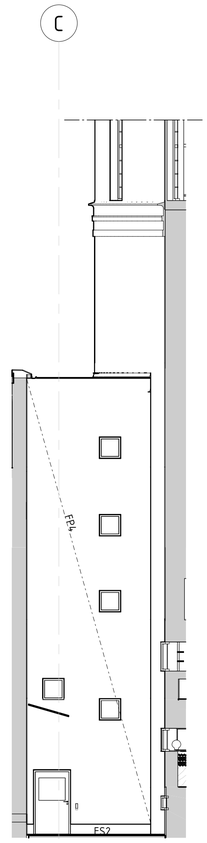

LJUSGÅRDSFASAD MOT SÖDER

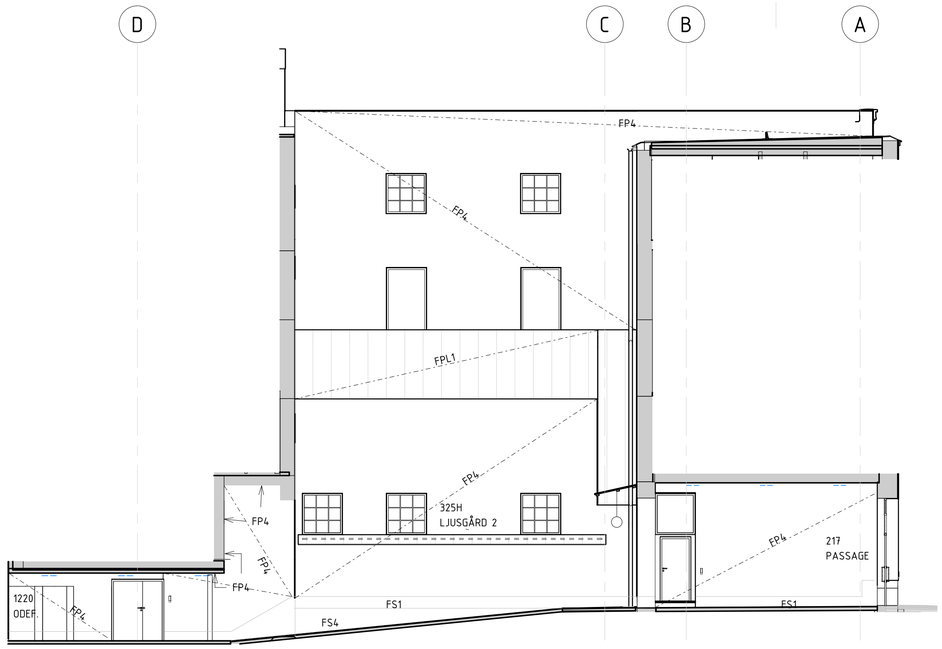

LJUSGÅRDSFASAD MOT NORR

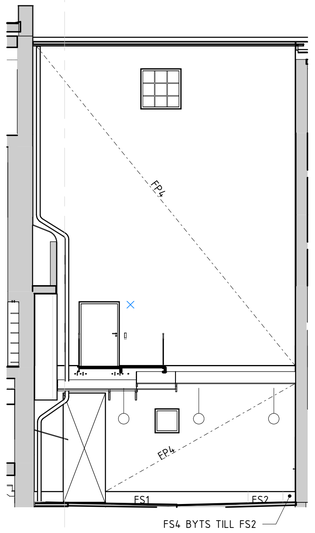

LJUSGÅRDSFASAD MOT ÖSTER

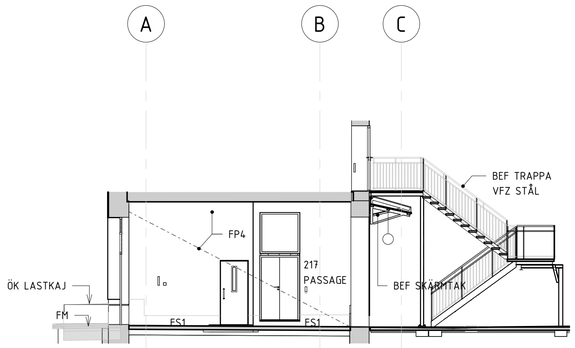

10174-A-40-3-0100060-BL-1 LJUSGÅRD 2, FASAD MOT SÖDER GÅNG PASSAGE 217

1:100

0 1 5 10 m

FÖRKLARINGAR

Ändringar

FP1	Fasadputs, slät
FP2	Fasadputs, rusticerad del
FP3	Dekorputs, gesimser
FP4	Fasadputs, slät ljusgårdar
FPL1	Falsad belagd stålplåt
FPL2	Fasadplåt 2
FST1	Entréomfattning Gropptorpsmarmor
FST2	Krönlist Gropptorpsmarmor
FS1	Bef sockel svart diabas
FS2	Bef sockel skiffer
FS3	Bef sockel svart betong
FS4	Bef sockel betong
FS5	Plåtsockel
z	Utvändig bef solavskärmning

FÖRESKRIFTER

Fasadritning anger primärt omfattning av åtgärder, för beskrivning av åtgärder se bilagor resp. del. Generellt beskrivs kulör i utvändig material- och kulörbeskrivning.

Putsåtgärder
Nedanstående generell förklaring av angivna åtgärder för fasader med puts. Åtgärder och beskrivningar av åtgärder beskrivs närmare i separat beskrivning Utv. Puts.
FP1:
Putsrenovering inklusive avfärgning av Rotundans samtliga fasadytor samt yttre slätputsade fasader.
FP2:
Putsrenovering inklusive avfärgning av yttre rusticerad fasad.
FP3:
Renovering av gördelgesims inklusive avfärgning.
FP4:
Omputsning fasader på ljusgårdar.
Ofärgade och färgade betongsocklar renoveras.

Stenkonservering
Åtgärder på sten i fasad skall utföras av konservator.
Åtgärder enl Bilaga stenkonservering.

FÖRESKRIFTER

Plåt
Plåtar på fasad förkommer olika typer, inklädnader av ventilation resp plåtbeck. Denna handling omfattar endast fasadplåtar och innefattar inte plåtar på och i anslutning till yttertak. *Bef plåtbleck av kopparplåt ses över och riktas vid behov, trasiga delar byts och kompletteringar där så erfodras i utförande och patinering lika bef. Bef målade plåtar åtgärd enl senare besked.*

FST1: *Bef. inklädnad av ventilationsschakt utförd av falsad ytskiktbelagd plastisol stålplåt rengörs. Nytt rostskydd där så erfodras. Täckfärg påförs i huvudsak med färgspruta.*

Fasadbelysning

Fönster
Kulör enl Utv material och kulörförteckning.

Dörrar:
Bef dörrar märkta i ritning byts till lika befintligt. Kulör enl Utv material och kulörförteckning. Ny armbågskontakt littera AK.

HÄNVISNINGAR

Handlingsförteckning 10174-A-BL1-Handlingsförteckning

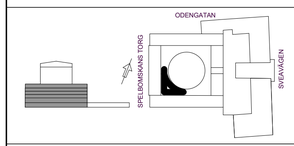

BET	ANT	ÄNDRINGEN AVSER	DATUM	SIGN
A		A-BL1-PM01	2024-12-13	POSC

BYGGLOVSHANDLING

FASTIGHET: SPELBOMSKAN 16
BYGGNAD: 10174
HUS.NR: 01
PLAN:
SEKRETESS: N

Arkitema

Stockholms stad

	B	FASTIGHETSKONTORET	Tel: 08-508 270 00
	P	Ebab	Tel: 08-600 82 00
■	A	Arkitema Architects	Tel: 08-545 856 00
	LA	Cedervall Arkitekter	Tel: 08-616 83 20
	K	Tyréns	Tel: 010-452 20 00
	VVS	Ståhlkloo	Tel: 010-13 00 600
	E	Exengo	Tel: 08-120 038 00
	X	Plan B	Tel: 010-106 05 27

PROJEKT NR	RITAD/KONSTR. AV	ANLÄGGNINGSNUMMER
77473	POSC	–
DATUM	ANSVARIG	DISCIPLIN
2024-04-05	PONTUS SCHIERMAN	A

SPELBOMSKAN 16, ASPLUNDSHUSET
TEKNISK UPPRUSTNING
FASADER LJUSGÅRD 2
SWEREF 99 18 00

SKALA	RITNINGSNAMN	BET
A1 1:100 A3 1:200	10174-A-40-3-0100060-BL1	A

2024-12-13 14:46:13 Autodesk Docs://A267166 - Upprustning Stadsbiblioteket/10174-A-40-V-0100000.rvt
Inkom till Stockholms stadsbyggnadskontor - 2024-12-17, Dnr 2024-06237