

FÖRKLARINGAR

ALLA MÄTT ANGES I METER OM INTE ANNAT ANGES
PLUSHÖJDER ANGES I METER


HÖJDSYSTEM RH2000
KORDINATSYSTEM SWEREF 99

- BEFINTLIG MARKLINJE
— FÖRESLAGEN MARKLINJE
▨ MARKFYLNING
TP1 - STÄENDE TRÅPANEL, NATURTRÄ, LINAX
TD - TÅTDEL, LIGGANDE NATURTRÄ, LINAX
FK - FÖNSTERKARM, ALUMINIUM, LACKAD, SILVERMETALIC
GK - GLASKASSETTER
R - SMIDESRÄCKE, LACKAD, SILVERMETALIC
P - PLÅT, LACKAD SILVERMETALIC
ST - SKÄRMTAK, LACKAD, SILVERMETALIC
SR - STUPRÖR, LACKAD SILVERMETALIC

HÄNVISNINGAR

PLANER SE PLANRITNINGAR.
SEKTIONER SE SEKTIONSRIITNINGAR.
FASADER SE FASADRIITNINGAR.
MATERIAL, SE UTVÄNDIG KULÖRBEKRIVNING.

BET	ANT	ÄNDRING AVSER	DATUM	Sign.
BYGGLOVSHANDLING				
BRUDFÖLJET 17				
GRIP + TORARP HORNSTULLS STRAND 1 117 30 Stockholm 070093670				
UPPDRAG NR	RITAD AV		HANDLÄGGARE	
	JT		EG	
DATUM	ANSVARIG			
241104	Elias Grip			
NYBYGGNATION ENBOSTADSHUS BRUDFÖLJET 17				
FASAD MOT SÖDER				
SKALA 1:100 (A3)	NUMMER A-40-3-102			BET

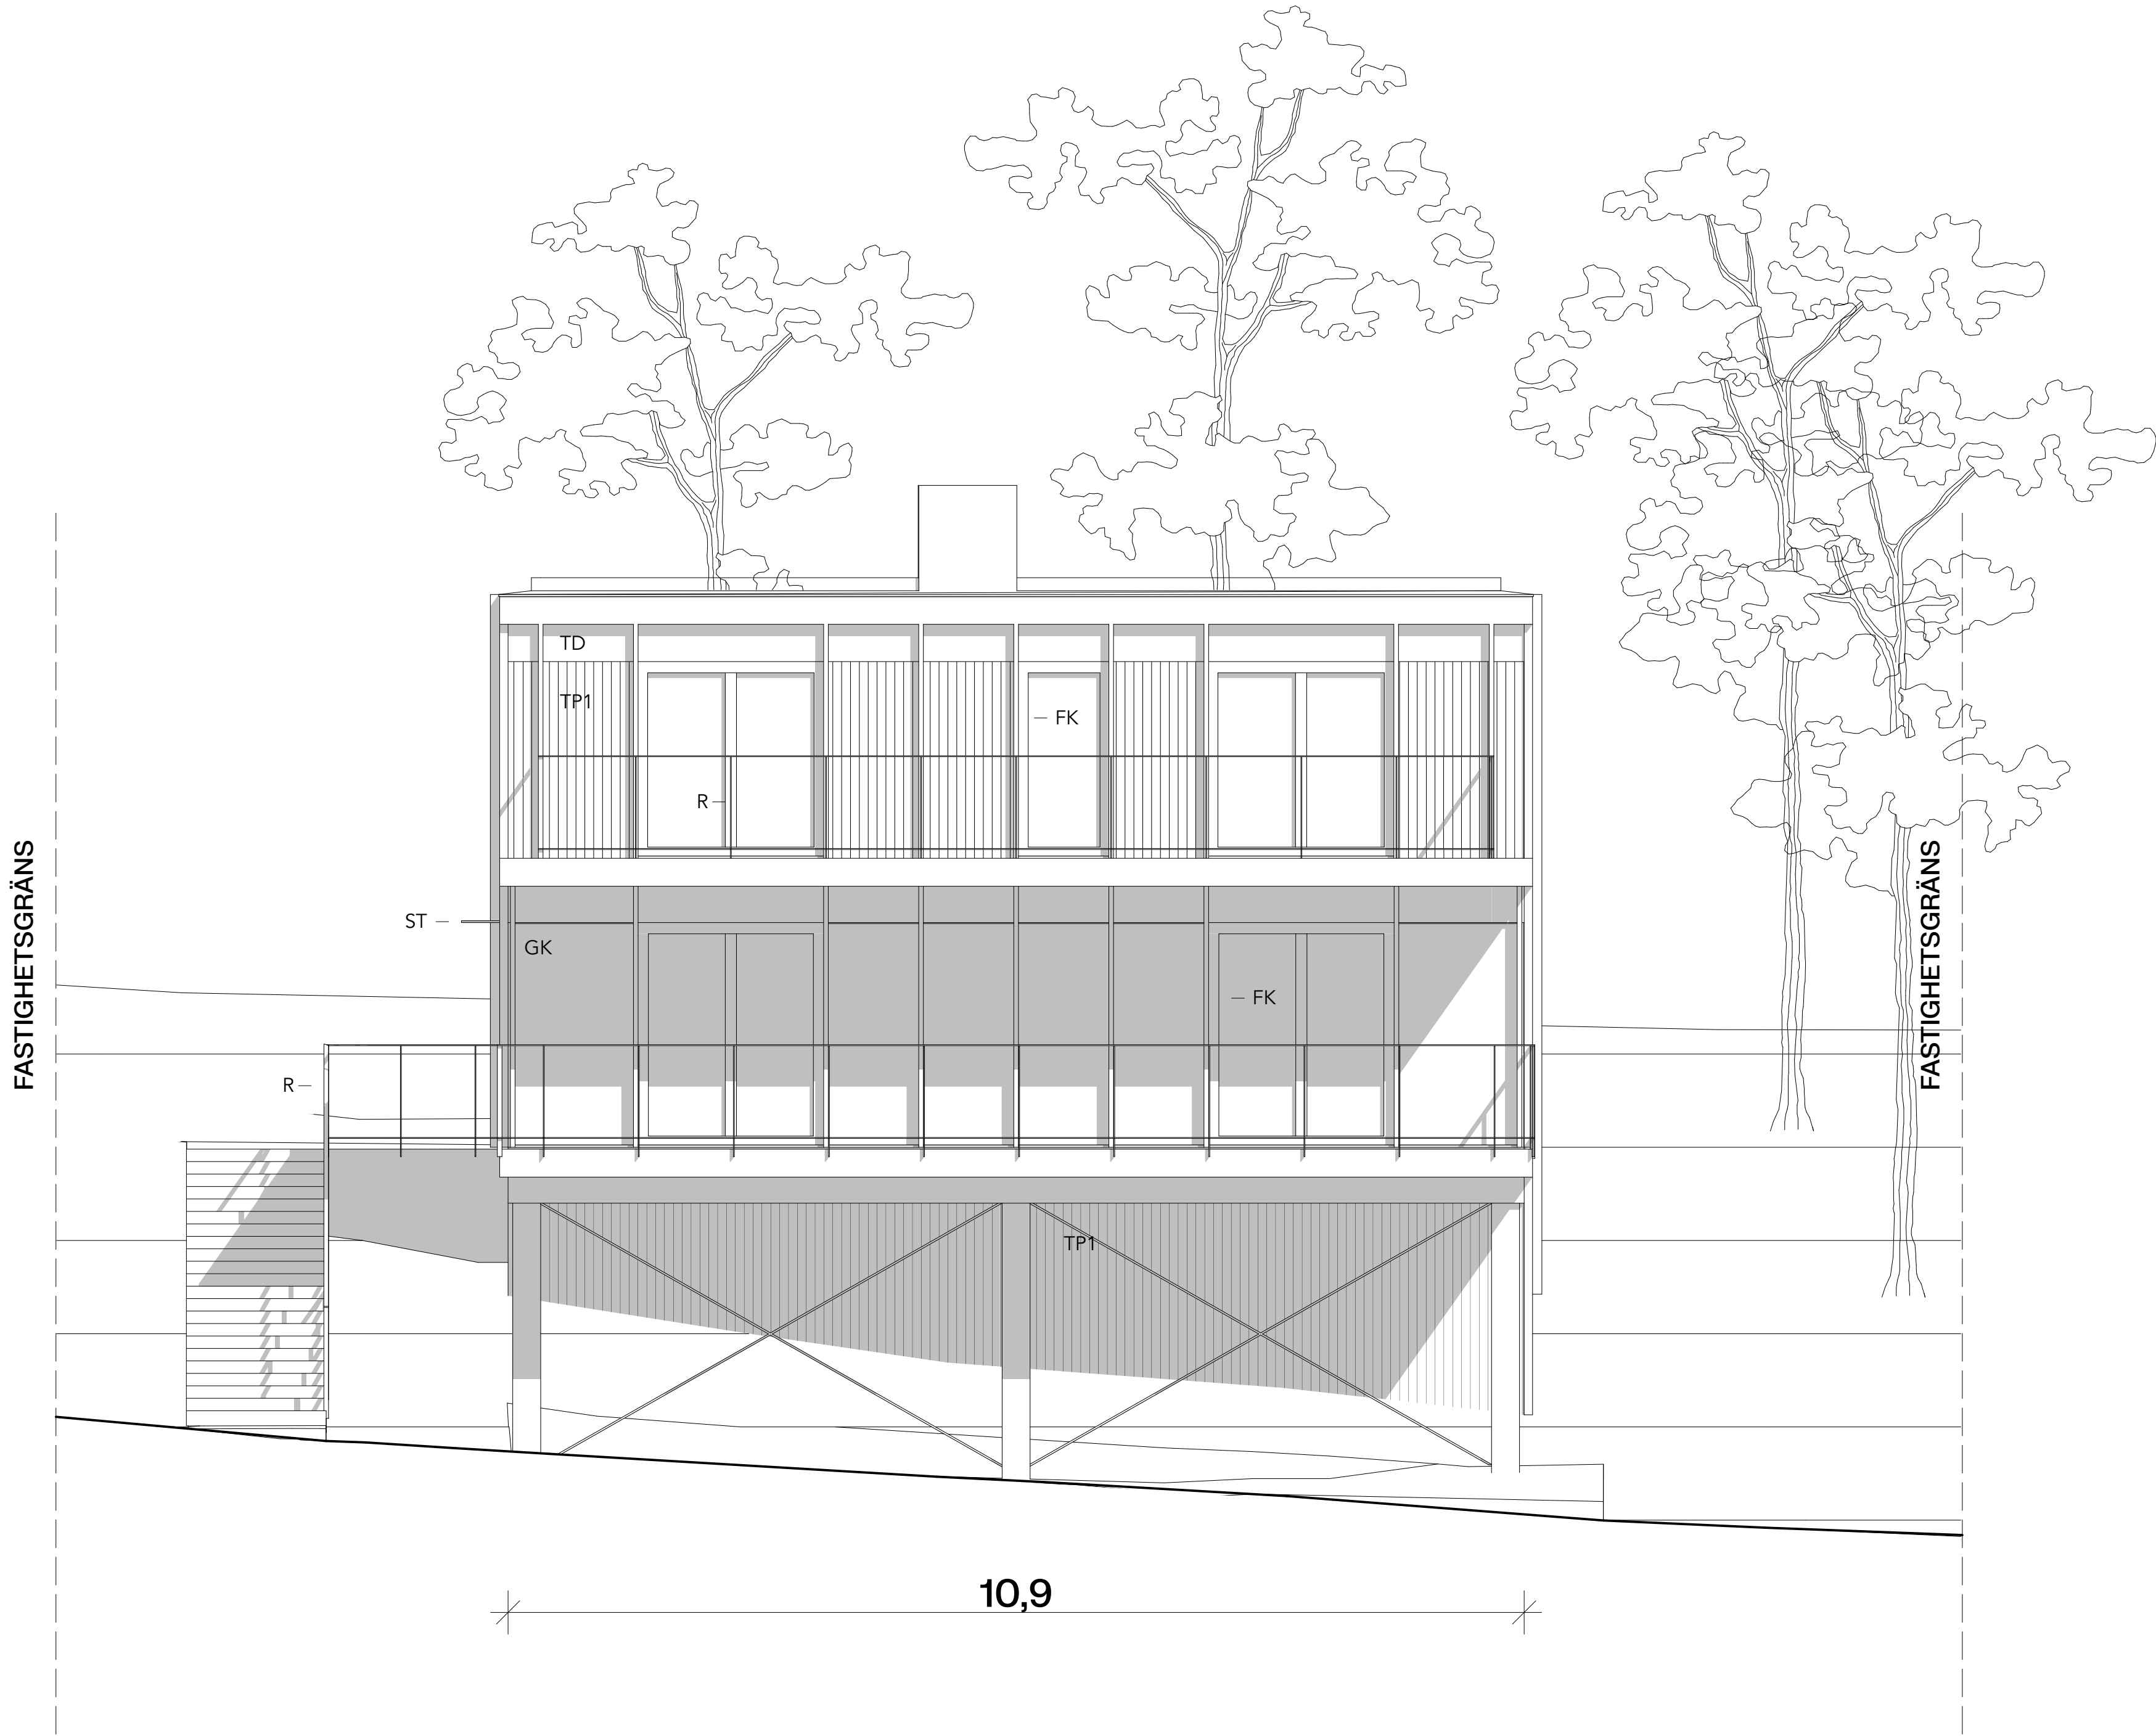

SKALA 1:100
0 1 2 5
METER