


Inkom till Stockholms stadsbyggnadskontor - 2024-11-05, Dnr 2024-09554
Till: Stockholms stadsbyggnadskontoret, 2024-11-05, Dnr 2024-09554 - Bilag. - 2024-12-12, Handl. Nicole Mircea Stanca

SEKTION B
1:100

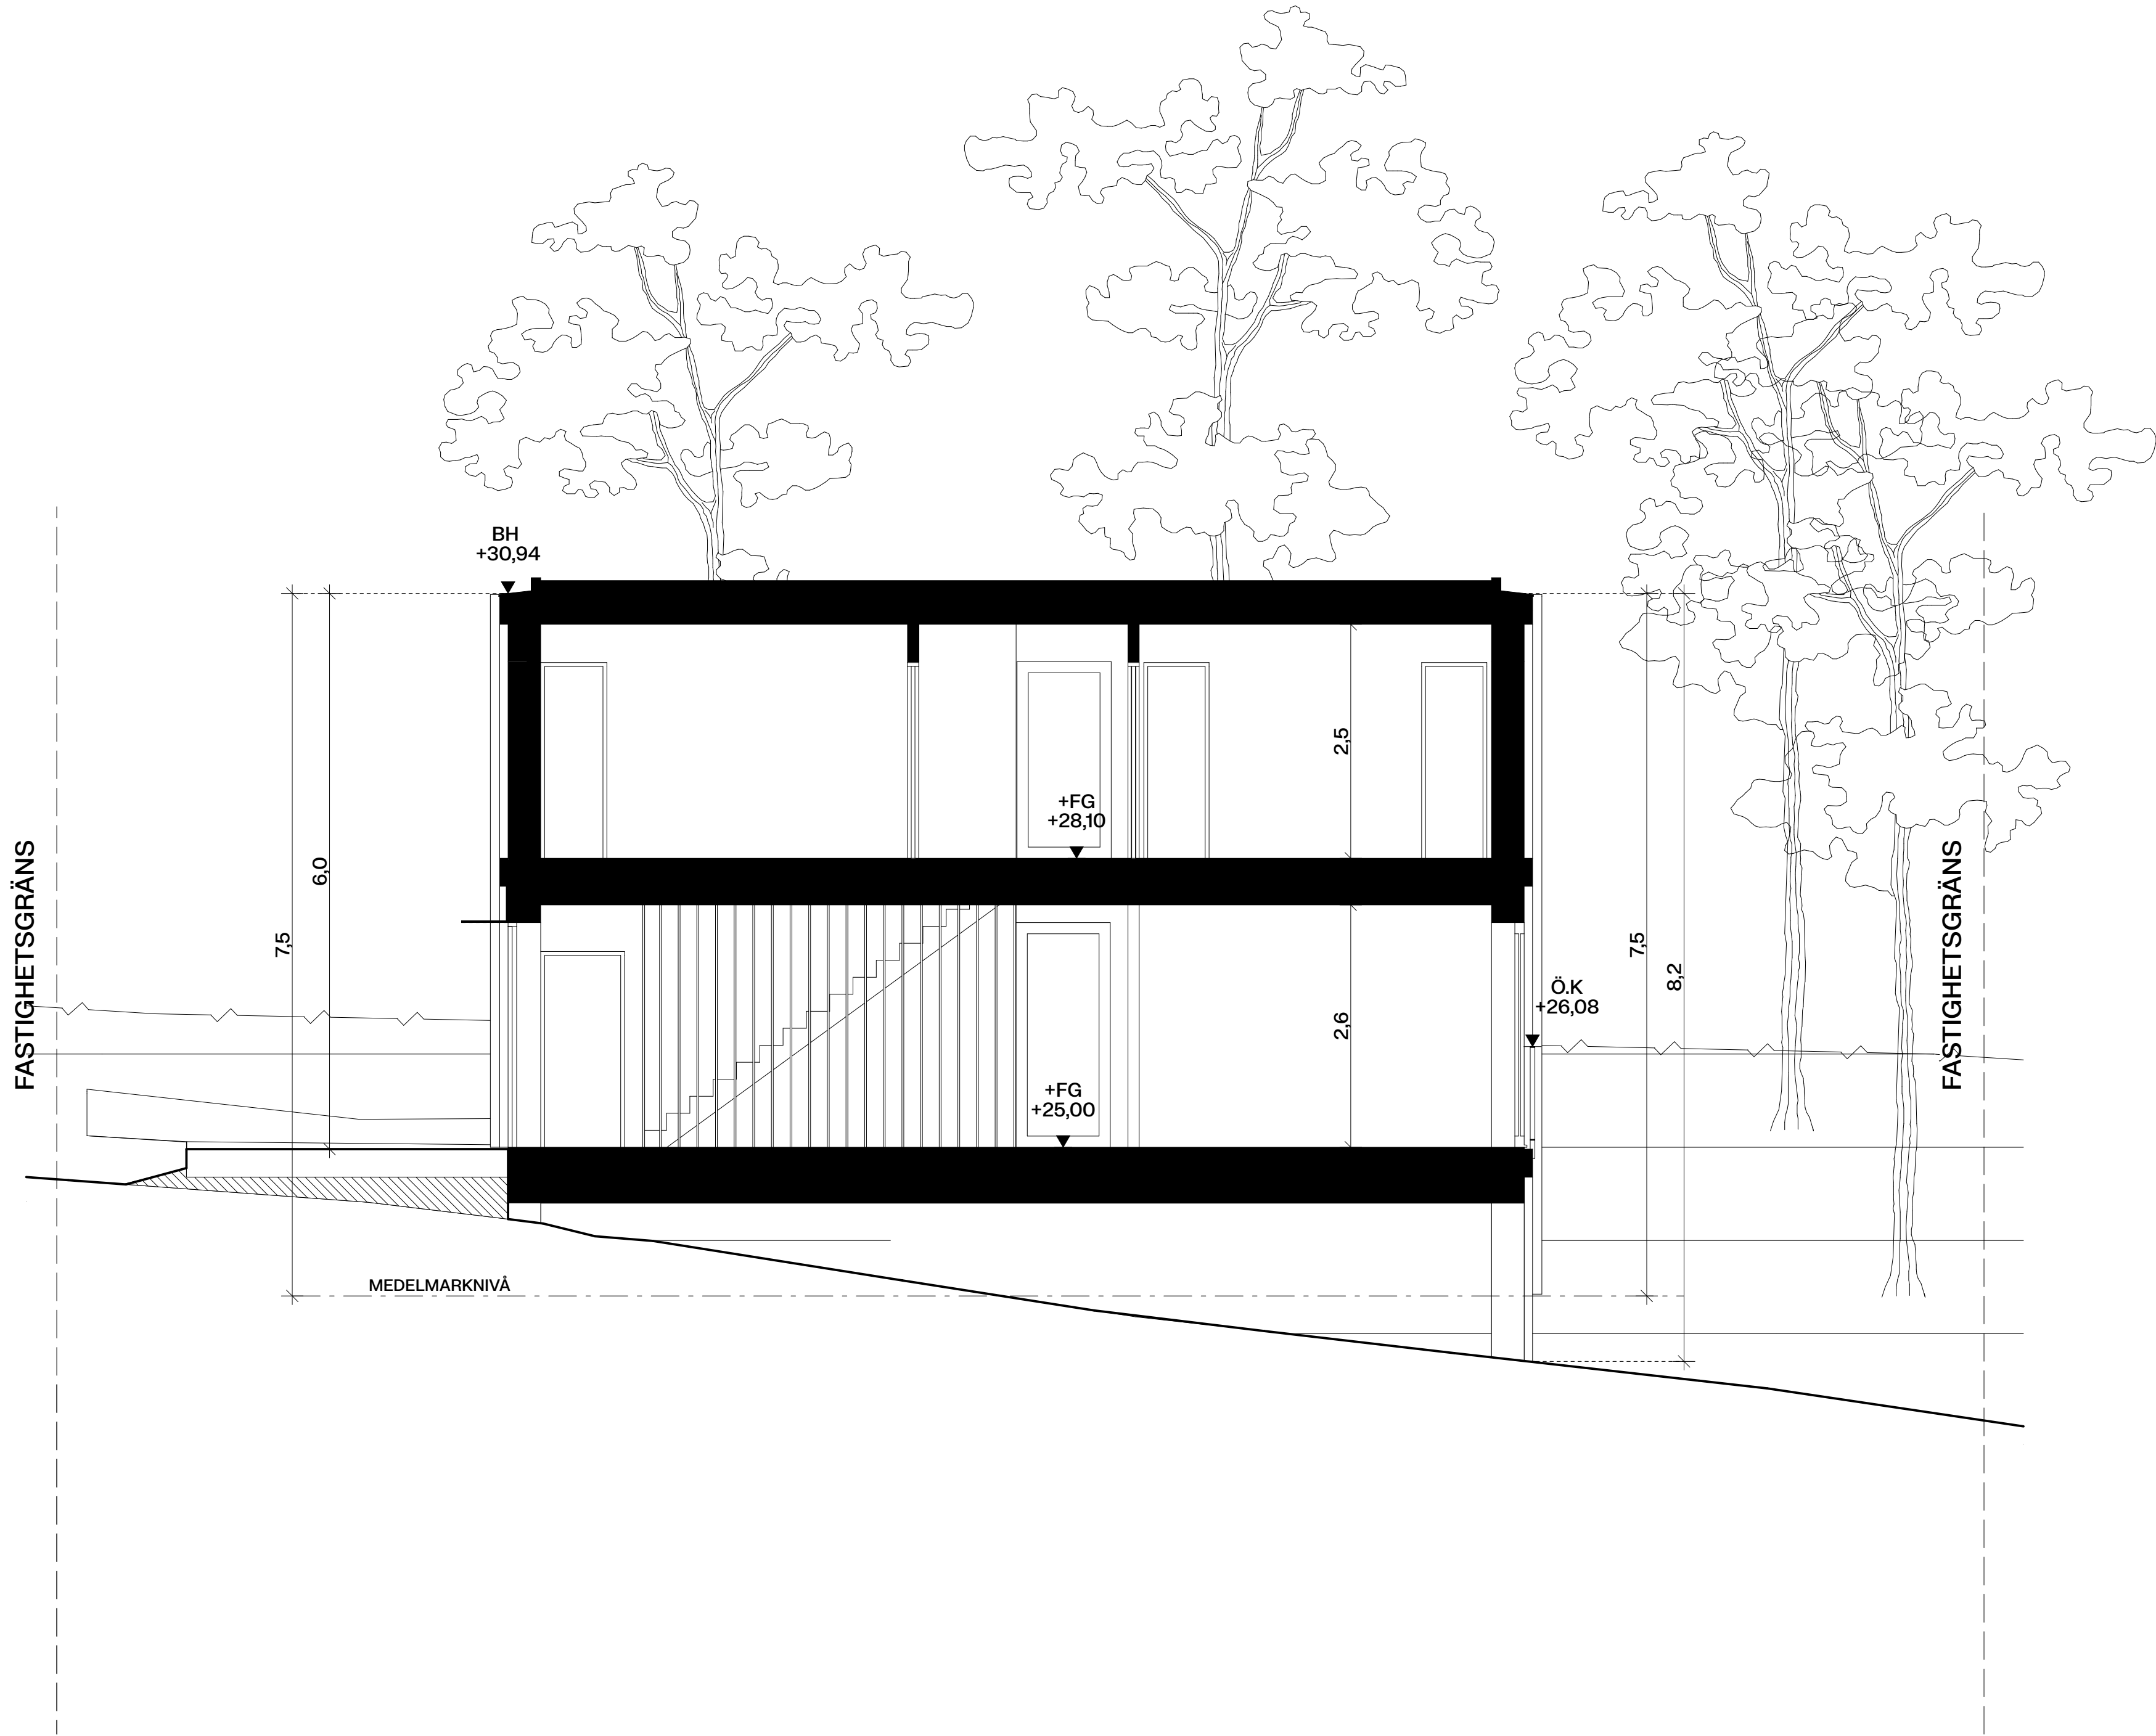

FÖRKLARINGAR

ALLA MÄTT ANGES I METER OM INTE ANNAT ANGES
PLUSHÖJDER ANGES I METER

HÖJDSYSTEM RH2000
KORDINATSYSTEM SWEREF 99

- BEFINTLIG MARKLINJE
—— FÖRESLAGEN MARKLINJE
▨ MARKFYLLNING
BH - BYGGNADSHÖJD
FG - FÄRDIGT GOLV
Ö.K. - ÖVERKANT
ST - SKORSTEN

HÄNVISNINGAR

PLANER SE PLANRITNINGAR.
SEKTIONER SE SEKTIONSRIITNINGAR.
FASADER SE FASADRIITNINGAR.
MATERIAL, SE UTVÄNDIG KULÖRBEKRIVNING.

BET	ANT	ÄNDRING AVSER	DATUM	Sign.
BYGGLOVSHANDLING				
BRUDFÖLJET 17				
GRIP + TORARP HORNSTULLS STRAND 1 117 35 Stockholm 070093670				
UPPDRAG NR	241104	RITAD AV	JT	HANDLÄGGARE
DATUM	241104	ANSVARIG	Elias Grip	EG
NYBYGGNATION ENBOSTADSHUS BRUDFÖLJET 17				
SEKTION B				
SKALA	1:100 (A3)	NUMMER	A-40-2-101	BET