

FÖRESKRIFTER:

OBS! RITNING SKA VARA STÄMPLAD "BYGGHANDLING" FÖR ATT FÅ ANVÄNDAS TILL PRODUKTION.

GÄLLANDE BESTÄMMELSER OCH NÖRMER:

SS-EN 1990-1997, BRANDSKYDDSKRAV EI60
BFS 2011:10 MED ÄNDRINGAR T.O.M. 2022:4 (EKS12)
AMA HUS 24, AMA ANLÄGGNING 23

BESKRIVNING AV MARK- OCH GRUNDLÄGGNINGSFÖRHÅLLANDEN

MARKFÖRHÅLLANDEN:
ENLIGT SGU'S KARTTJÄNSTER BESTÅR MARKEN VID SOLVIKSBADET AV URBERG OCH GLACIAL LERA MED SKATTAT JORDDJUP 1-3 METER.


GRUNDLÄGGNINGSFÖRHÅLLANDEN:
BASTUBYGGNADEN FALLER UNDER GEOTEKNISK KATEGORI 1 ENL. SS-EN 1997-1-1

DIMENSIONERANDE GRUNDTRYCKSVÄRDE VÄLJS ENLIGT TABELL I-2 198 I EKS 12.

FAST LERA: $f_d = 100$ kPa (TILLÅTEN GRUNDPÅKÄNNING)

HÄNVISNINGAR:

SE ÄVEN BYGGLOVS-RITNINGAR UPPRÄTTADE AV FOLKBASTU

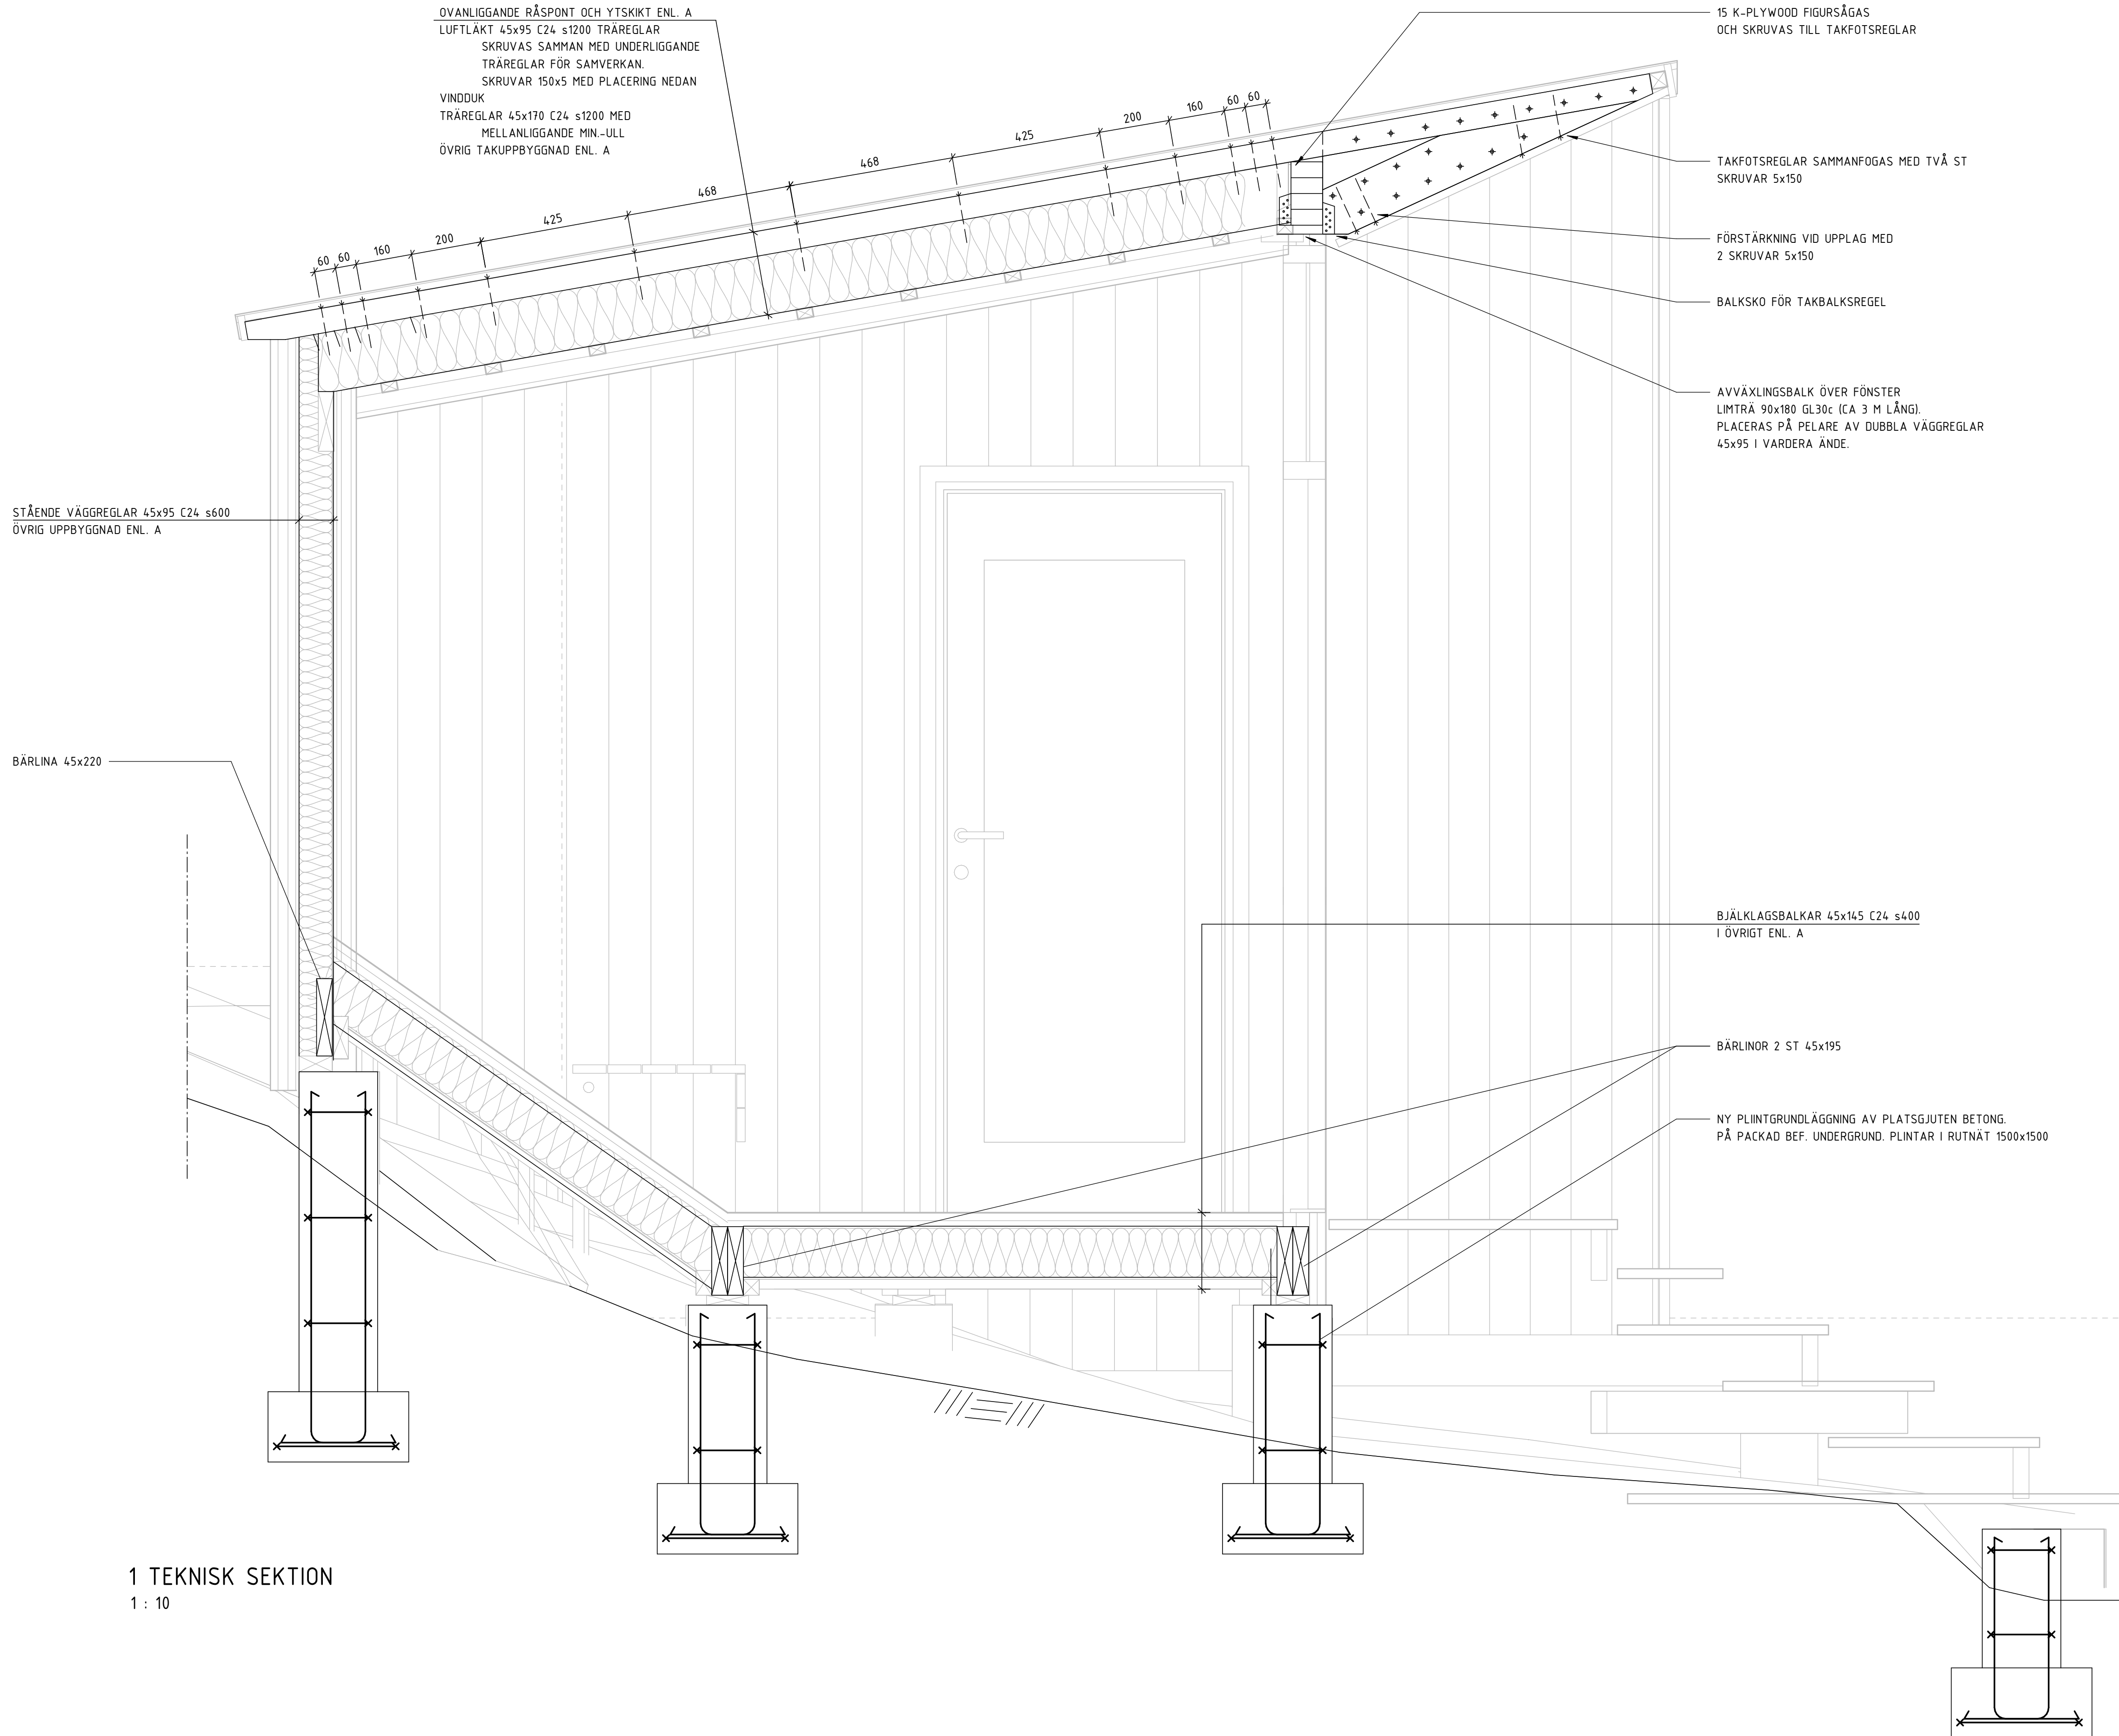

HANDLINGEN HAR I SYFTE ATT BESVARA STOCKHOLMS STAD
FÖRELÄGGANDE OM KOMPLETTERING DATERAT 2024-12-04.

BET	ÄNDRINGEN AVSER	DATUM	SIGN
INFORMATIONSHANDLING			
ÅLSTEN 1:1 - SOLVIKSBADET			
DNR 2024-05260			
<div><div></div><div>Apex</div></div> <div>HANTVERKARGATAN 54, 112 31 STOCKHOLM</div>			
UPPDRAG NR	RITAD/KONSTR. AV	HANDLÄGGARE	
	OL	OL	
DATUM	ANSVARIG		
2024-12-18	O.LINDROTH		
NYBYGGNAD BASTU			
TEKNISK SEKTION			
SKALA	NUMMER	BET	
A1 1:10 A3 1:20	K1		