




VÄGGUPPBYGGNAD

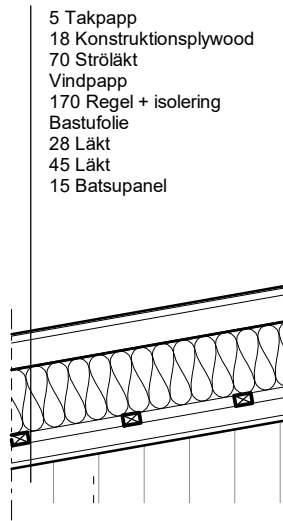


TAKUPPBYGGNAD

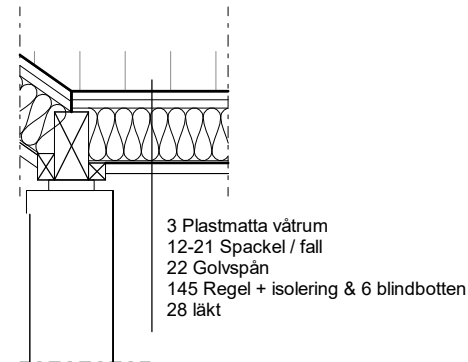

BJÄKLAGSUPPBYGGNAD

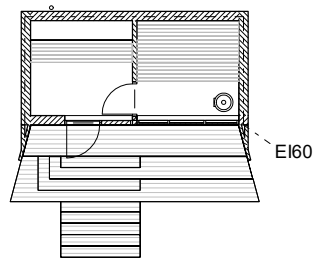

BRANDSKYDD, VÄGGAR

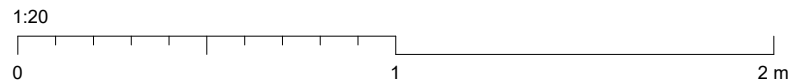

2024-12-18 17:02:40

Inkom till Stockholms stadsbyggnadskontor - 2024-12-20, Dnr 2024-05260

<b>FOLK BASTU</b>	ANSVARIG PART	Solviksbadets Folkbastu Dnr 2024-05260	PROJEKT		STATUS	
	KONTAKTPERSON				INFORMATIONSHANDLING	
Emilia Almqvist Jansson	GODKÄND AV	DETALJER	RITNINGSKATEGORI		ÄNDRING	FORMAT
EAJ	SKAPAD AV				A3	
AAJ	UPPDRAGSNUMMER	SOLVIKSBADETS FOLKBASTU Uppbyggnad Golv, väggar & tak	INNEHÅLL		DATUM	SKALA
					2024-12-18	1:20
					NUMMER	BET
					A6	