


ÖVERSIKTSPLAN, PLAN 03
SKALA 1:500 (A3)

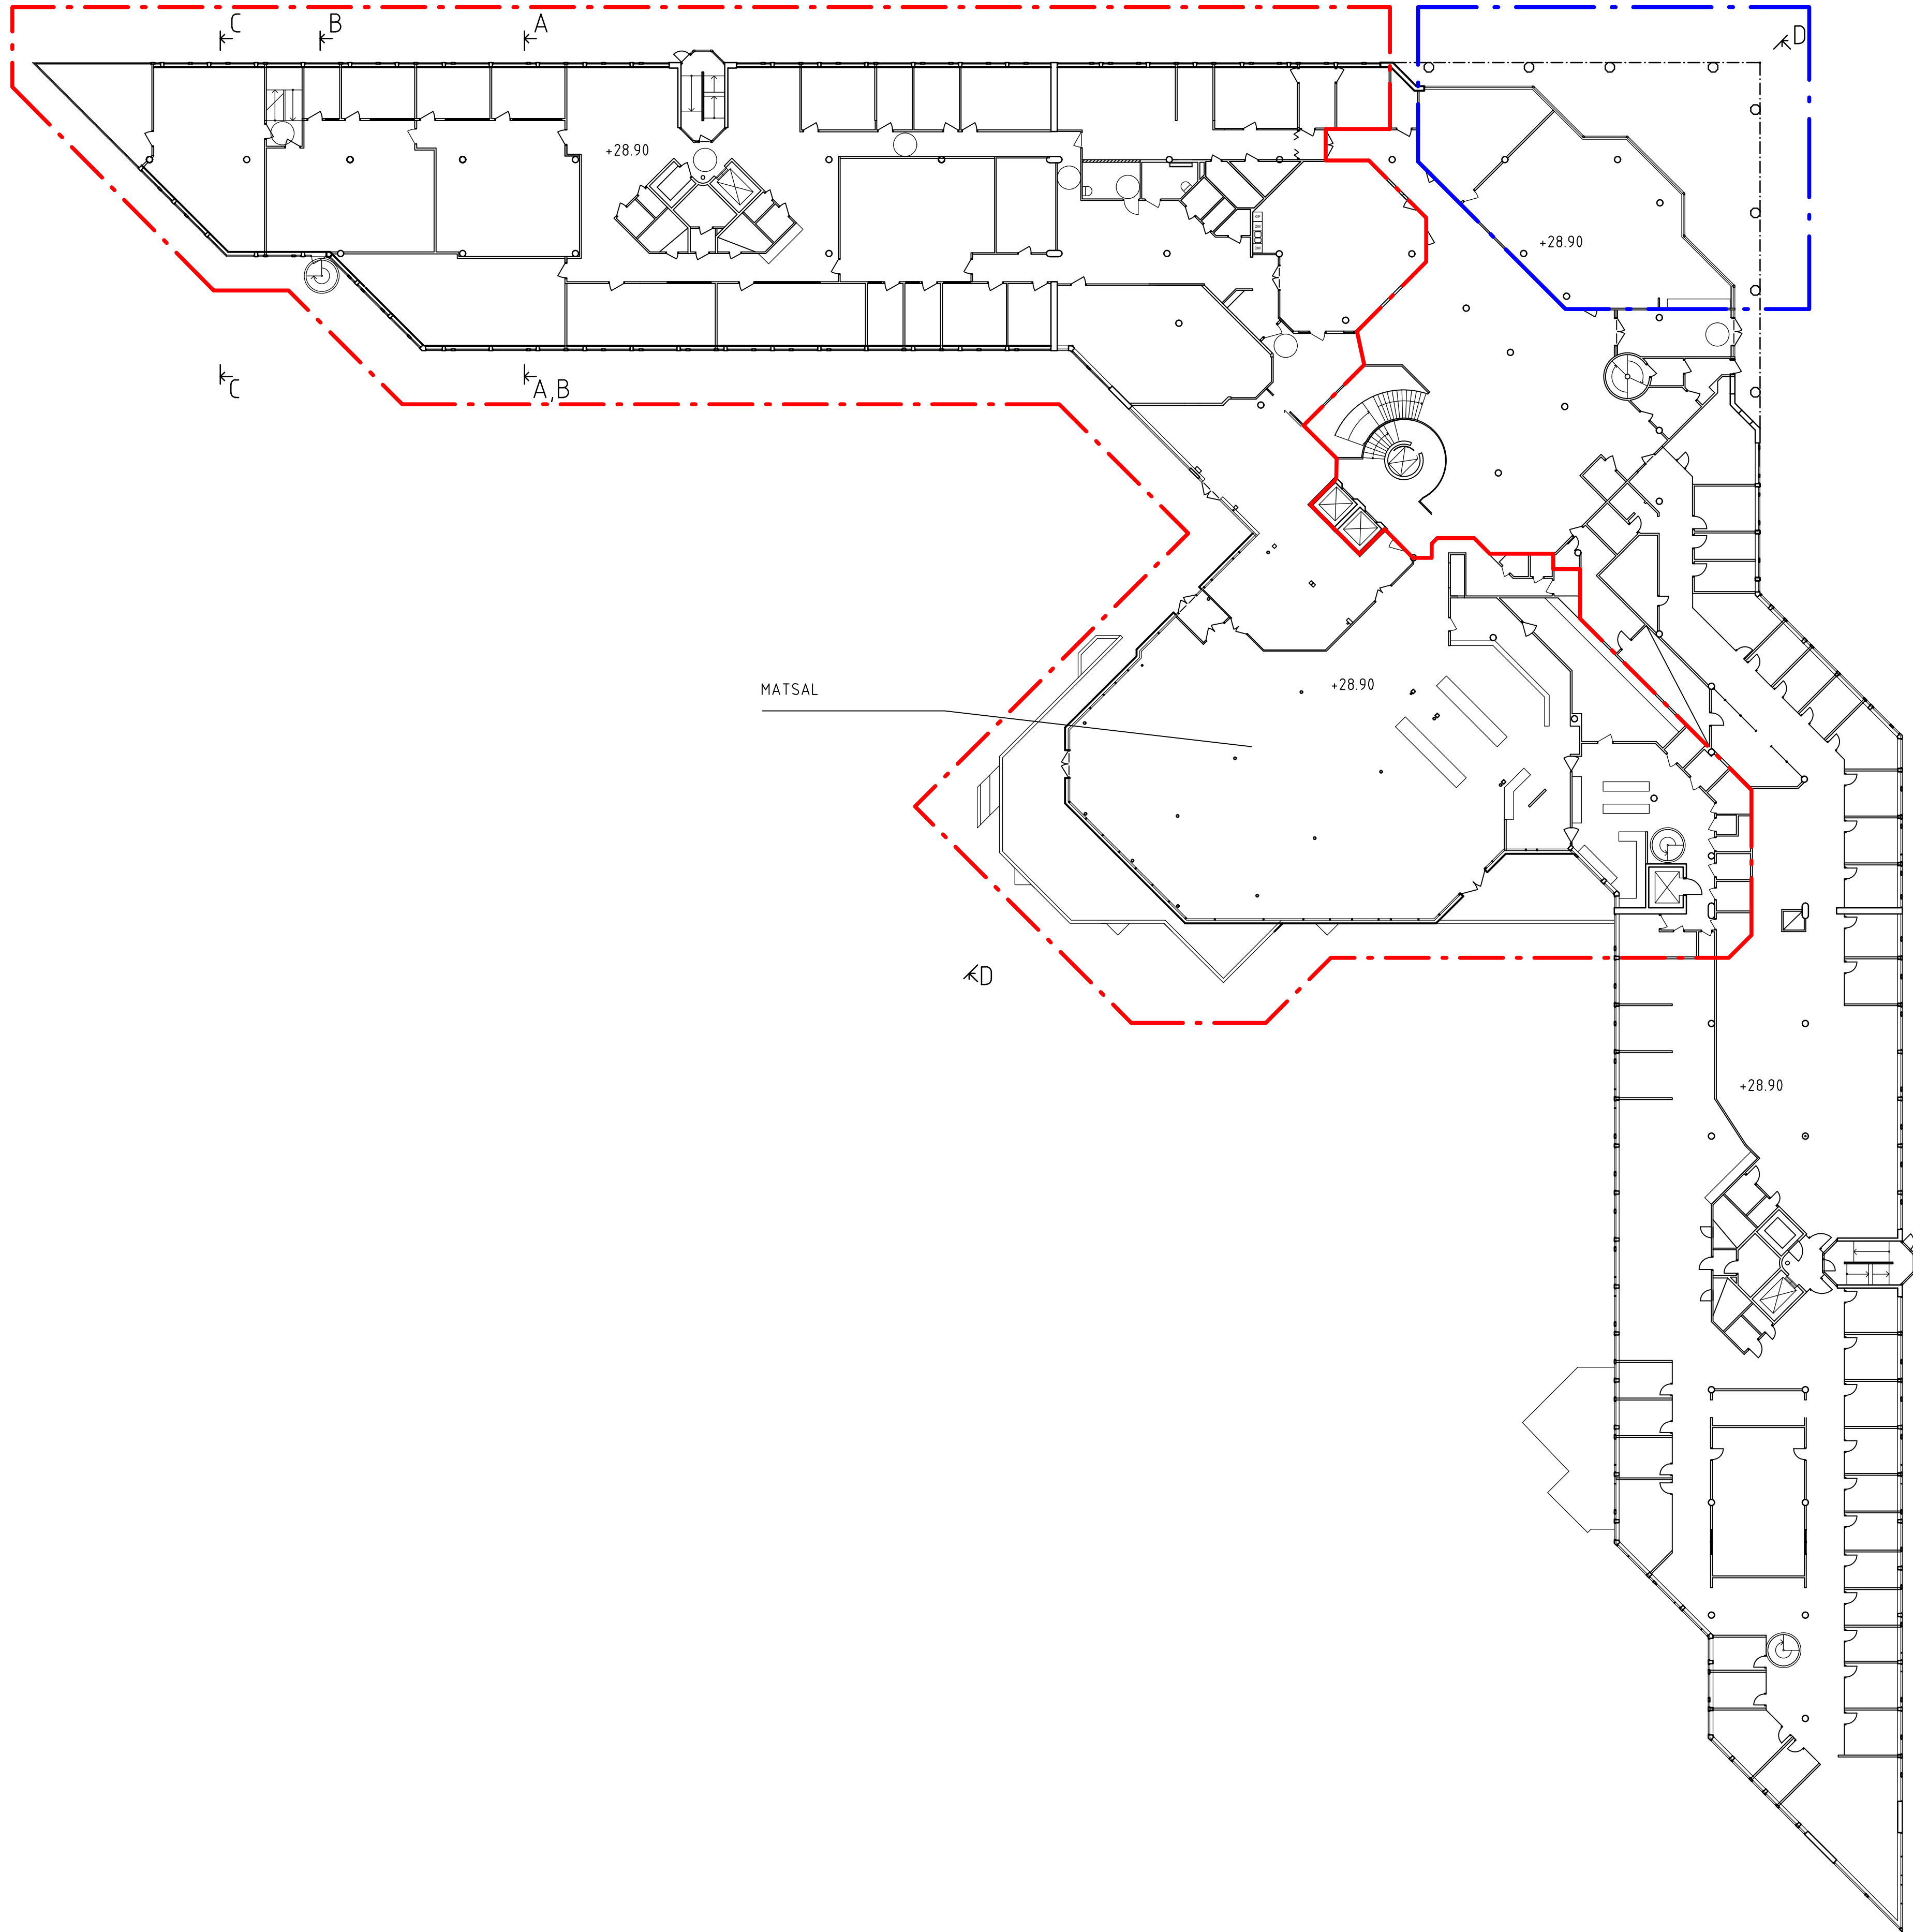

FÖRKLARINGAR

ALLA MÅTT I MM OM INGET ANNAT ANGES.
ALLA MÅTT MÅSTE KONTROLLERAS PÅ PLATS.

Ø AVSER CENTRUMMÅTT

⊥ AVSER KANTYTTERMÅTT

--- FÖRHYRS AV SKOLVERKSAMHET IDAG

--- PLANERAS ATT FÖRHYRAS AV
SKOLVERKSAMHET

⌞ BEFINTLIG DÖRR

⌞ NY DÖRR

/// NY VÄGG

DENNA RITNING MÅSTE SKRIVAS UT I FÄRG.

FÖRESKRIFTER

HÄNVISNINGAR

SITUATIONSPLAN A-01.1-001
MARKPLANERINGSRITNINGAR A-01.1-002 - 005
ÖVERSIKTSPLANER A-40.1-101 - 107
DELPLANER A-40.1-120 - 170
FASADER A-40.3-010 - 040
BULLERSKYDDSSKÄRMAR A-49.1-100 - 101

3	SE FÖLJEBREV	24-12-19	J.ZETTERHOLM
2	SE FÖLJEBREV	24-06-28	J.ZETTERHOLM
1	GODKÄND	24-05-29	J.ZETTERHOLM
001	ÄNDRINGEN AVSER	DATUM	SIGN

GODKÄND		STATUS
BYGGLOVSHANDLING		HANDLING
2024-12-19	DATUM	ÄNDRING
GODKÄND		

NORDIKA	
---------	--

DINELLJOHANSSON	
-----------------	--

KV. AURA 1 HYRESGÄSTANPASSNING TILL SKOLA - FRYSHUSET	
---	--

☑ A	DINELLJOHANSSON AB	tel. 076 875 27 58
BE	NORDIKA FASTIGHETER AB	tel. 072 587 90 61

K.DINELL	KONTAKTPERSON	J.PAULSEN	SKAPAD AV
J.ZETTERHOLM	GODKÄND AV	649	UPPRÄGNUMMER

ÖVERSIKTSPLANER		RITNINGSKATEGORI
-----------------	--	------------------

PLAN 03	INNEHÅLL	A1	A3	FORMÅT
"		1:250	1:500	SKALA

A-40.1-103	NUMMER	3	BL
------------	--------	---	----

X:\PROJEKT\527\Aurala\KV_Aura1\KV_Aura1-103.dwg