


ÖVERSIKTSPLAN, PLAN 07
SKALA 1:500 (A3)

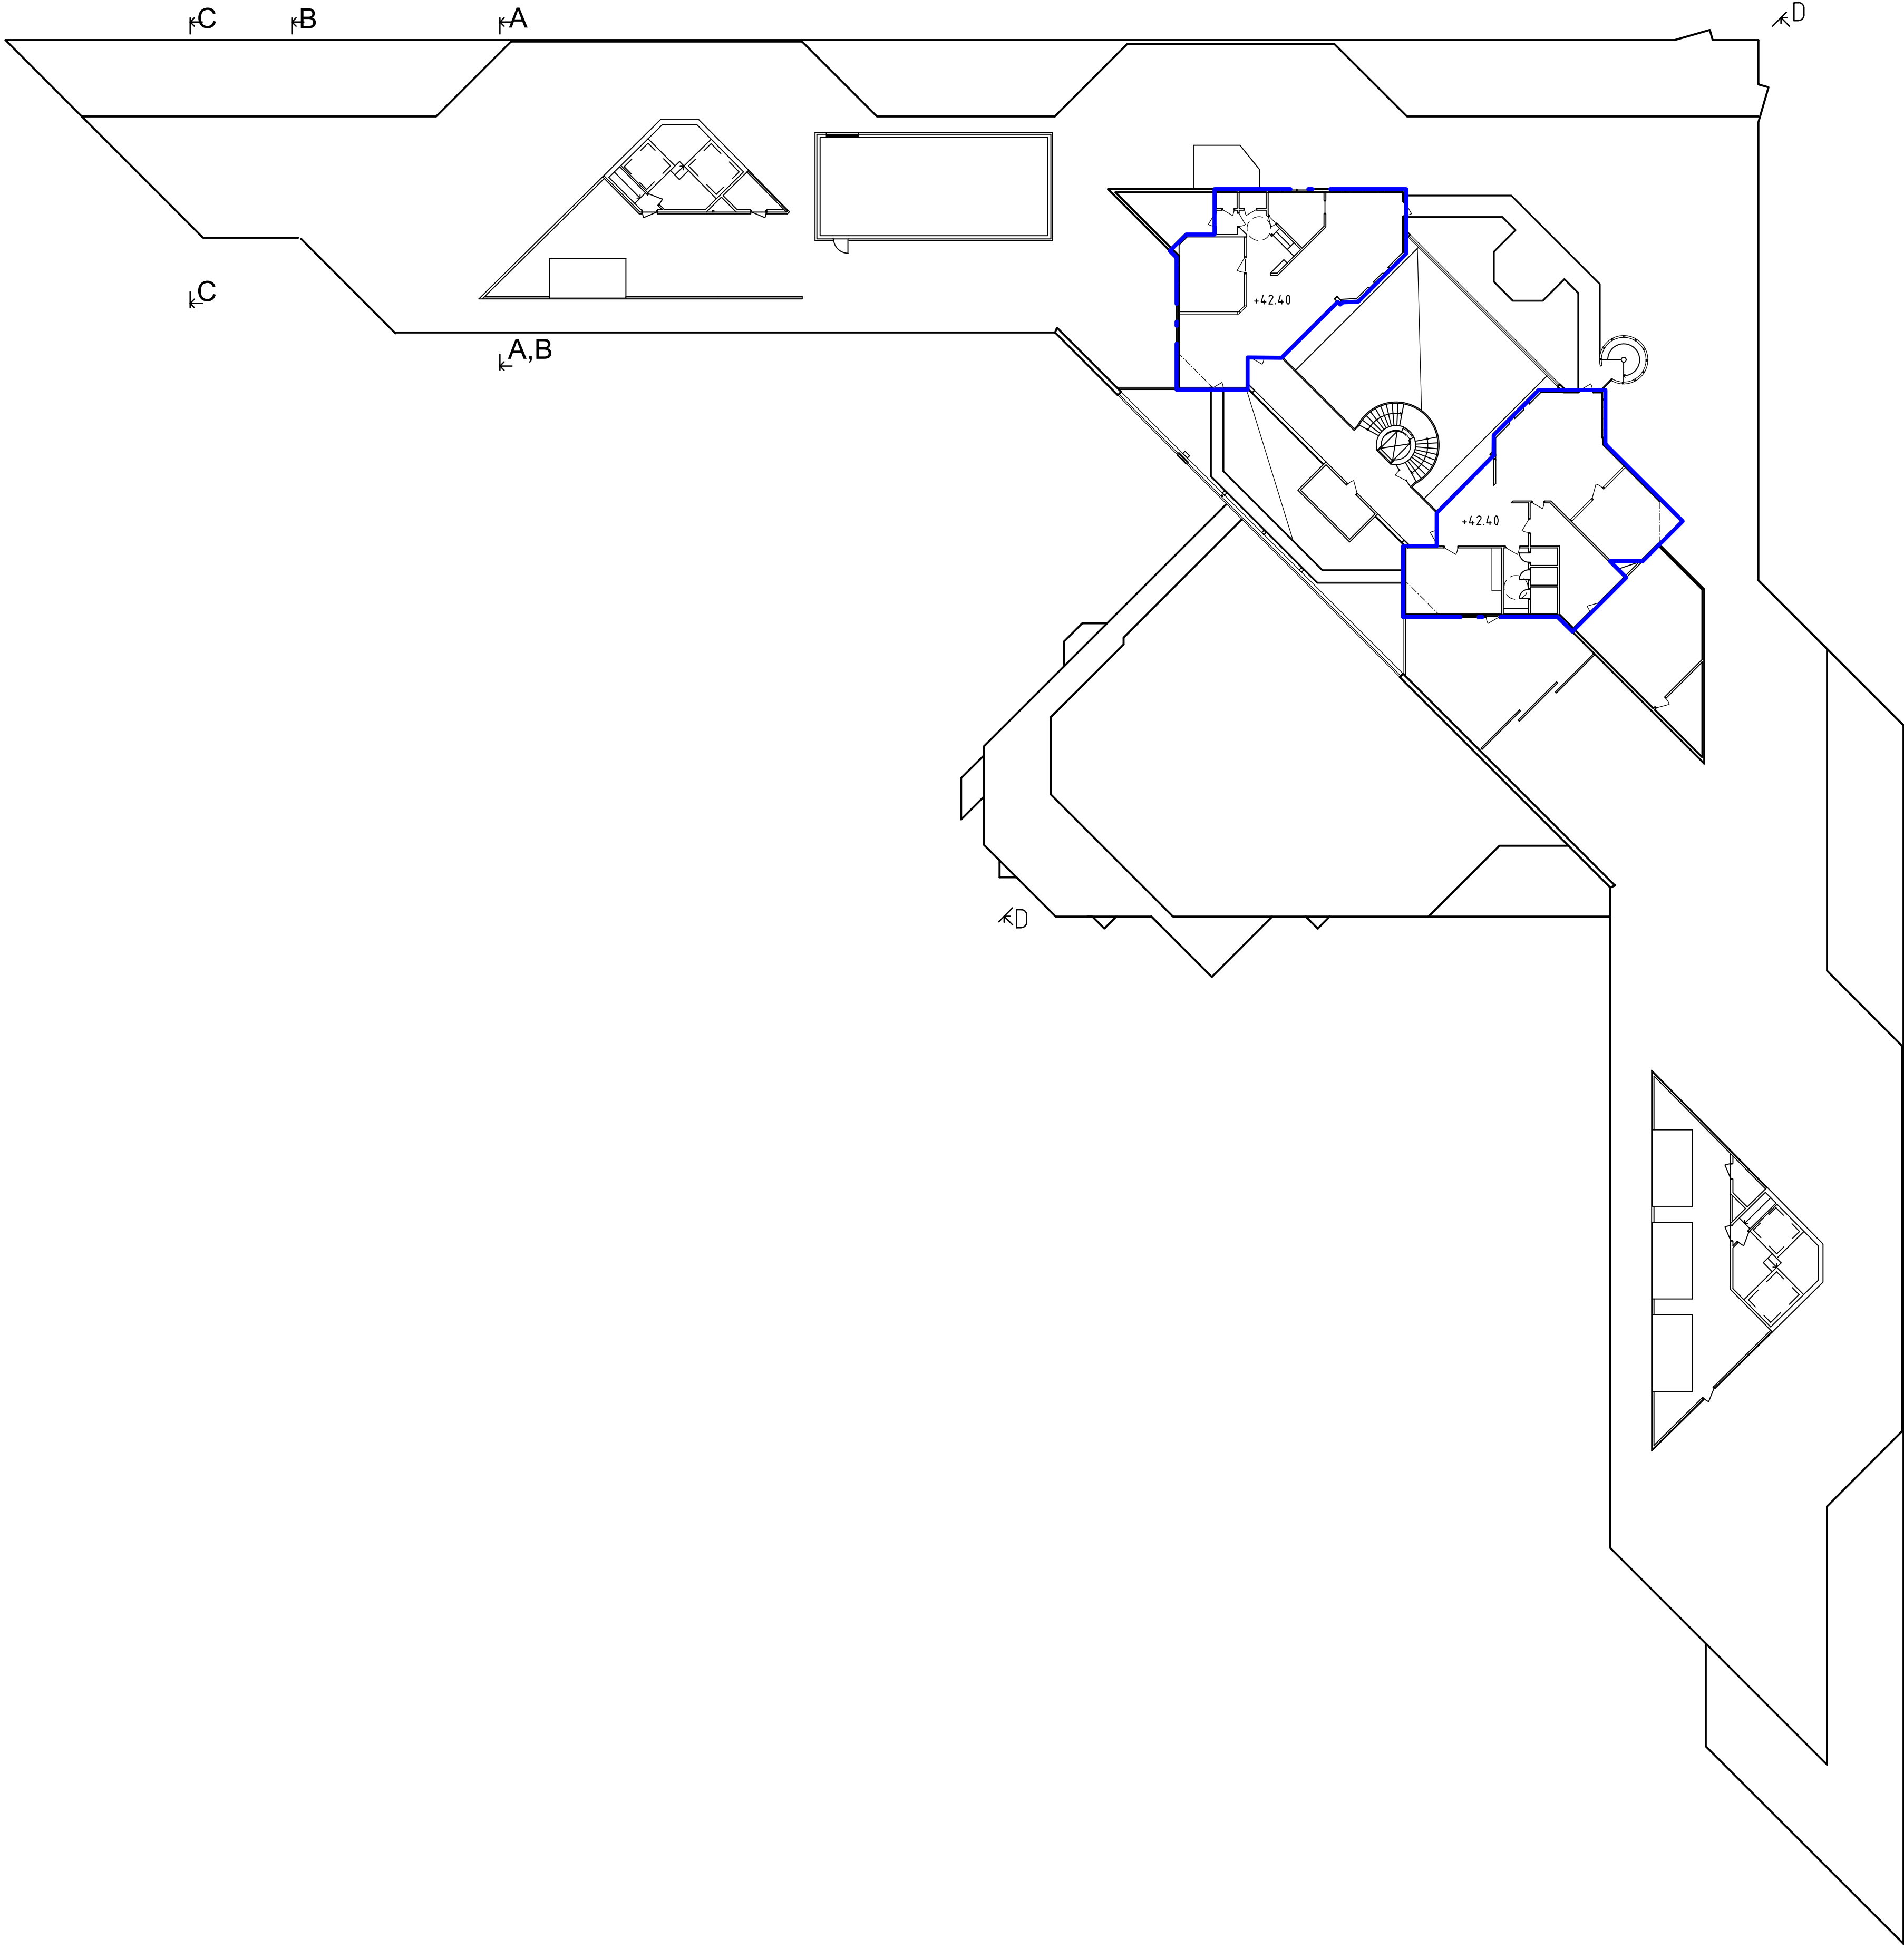

FÖRKLARINGAR

ALLA MÅTT I MM OM INGET ANNAT ANGES.
ALLA MÅTT MÅSTE KONTROLLERAS PÅ PLATS.

Ø AVSER CENTRUMMÅTT

K AVSER KANTYTTERMÅTT

--- FÖRHYRS AV SKOLVERKSAMHET IDAG

--- PLANERAS ATT FÖRHYRAS AV
SKOLVERKSAMHET

BEFINTLIG DÖRR

NY DÖRR

DENNA RITNING MÅSTE SKRIVAS UT I FÄRG.

FÖRESKRIFTER

HÄNVISNINGAR

SITUATIONSPLAN	A-01.1-001
MARKPLANERINGSRITNINGAR	A-01.1-002 - 005
ÖVERSIKTSPLANER	A-40.1-101 - 107
DELPLANER	A-40.1-120 - 170
FASADER	A-40.3-010 - 040
BULLERSKYDDSSKÄRMAR	A-49.1-100 - 101

3	SE FÖLJEBREV	26-12-19	J.ZETTERHOLM
2	SE FÖLJEBREV	26-06-28	J.ZETTERHOLM
1	GODKÄND	26-05-23	J.ZETTERHOLM
BET	ÄNDRINGEN AVSEER	DATUM	SIGN

GODKÄND		STATUS
BYGGLOVSHANDLING		HANDLING
2024-12-19	DATUM	ÄNDRING
GODKÄND		



DINELLJOHANSSON

KV. AURA 1
HYRESGÄSTANPASSNING TILL
SKOLA - FRYSHUSET

<input checked="" type="checkbox"/> A	DINELLJOHANSSON AB	tel. 076 875 27 58
<input type="checkbox"/> BE	NORDIKA FASTIGHETER AB	tel. 072 587 90 61

K.DINELL	KONTAKTPERSON	J.PAULSEN	SKAPAD AV
----------	---------------	-----------	-----------

J.ZETTERHOLM	GODKÄND AV	649	UPPDRAGSNUMMER
--------------	------------	-----	----------------

ÖVERSIKTSPLANER	RITNINGSKATEGORI
-----------------	------------------

PLAN 07	INNEHÅLL	A1	A3	FORMÅT
"		1:250	1:500	SKALA

A-40.1-107	NUMMER	3	BET
------------	--------	---	-----