

FÖRKLARINGAR

ALLA MÅTT I MM OM INGET ANNAT ANGES.  
ALLA MÅTT MÅSTE KONTROLLERAS PÅ PLATS.

Ø AVSER CENTRUMMÅTT

✂ AVSER KANTYTTERMÅTT

— FÖRHYRS AV SKOLVERKSAMHET IDAG

— PLANERAS ATT FÖRHYRAS AV  
SKOLVERKSAMHET

↘ BEFINTLIG DÖRR

↘ NY DÖRR

MÅTTSÄTTNING:  
VINKELÄNDRINGAR SKER I 45° INTERVALLER OM EJ  
ANGIVET PÅ RITNING.

DENNA RITNING MÅSTE SKRIVAS UT I FÄRG.

FÖRESKRIFTER

HÄNVISNINGAR

SITUATIONSPLAN	A-01.1-001
MARKPLANERINGSRITNINGAR	A-01.1-002 - 005
ÖVERSIKTSPLANER	A-40.1-101 - 107
DELPLANER	A-40.1-120 - 170
FASADER	A-40.3-010 - 040
BULLERSKYDDSSKÄRMAR	A-49.1-100 - 101

3	SE FÖLJEBREV	26-12-19	J.ZETTERHOLM
2	SE FÖLJEBREV	26-06-28	J.ZETTERHOLM
1	GODKÄND	26-05-29	J.ZETTERHOLM
RET	ÄNDRINGEN AVSEER	DATUM	SIGN

GODKÄND		STATUS
BYGGLOVSHANDLING		HANDLING
2024-12-19	DATUM	ÄNDRING
GODKÄND		



**DINELLJOHANSSON**


KV. AURA 1  
HYRESGÄSTANPASSNING TILL  
SKOLA - FRYSHUSET

<input checked="" type="checkbox"/> A	DINELLJOHANSSON AB	tel. 076 875 27 58
<input type="checkbox"/> BE	NORDIKA FASTIGHETER AB	tel. 072 587 90 61

K.DINELL	KONTAKTPERSON	J.PAULSEN	SKAPAD AV
J.ZETTERHOLM	GODKÄND AV	649	UPPRAGSNUMMER

DELPLANER	INNEHÅLL	A1	A3	FORMÅT
PLAN 02	DEL 01	1:100	1:200	SKALA

A-40.1-120	NUMMER	3	BL
------------	--------	---	----

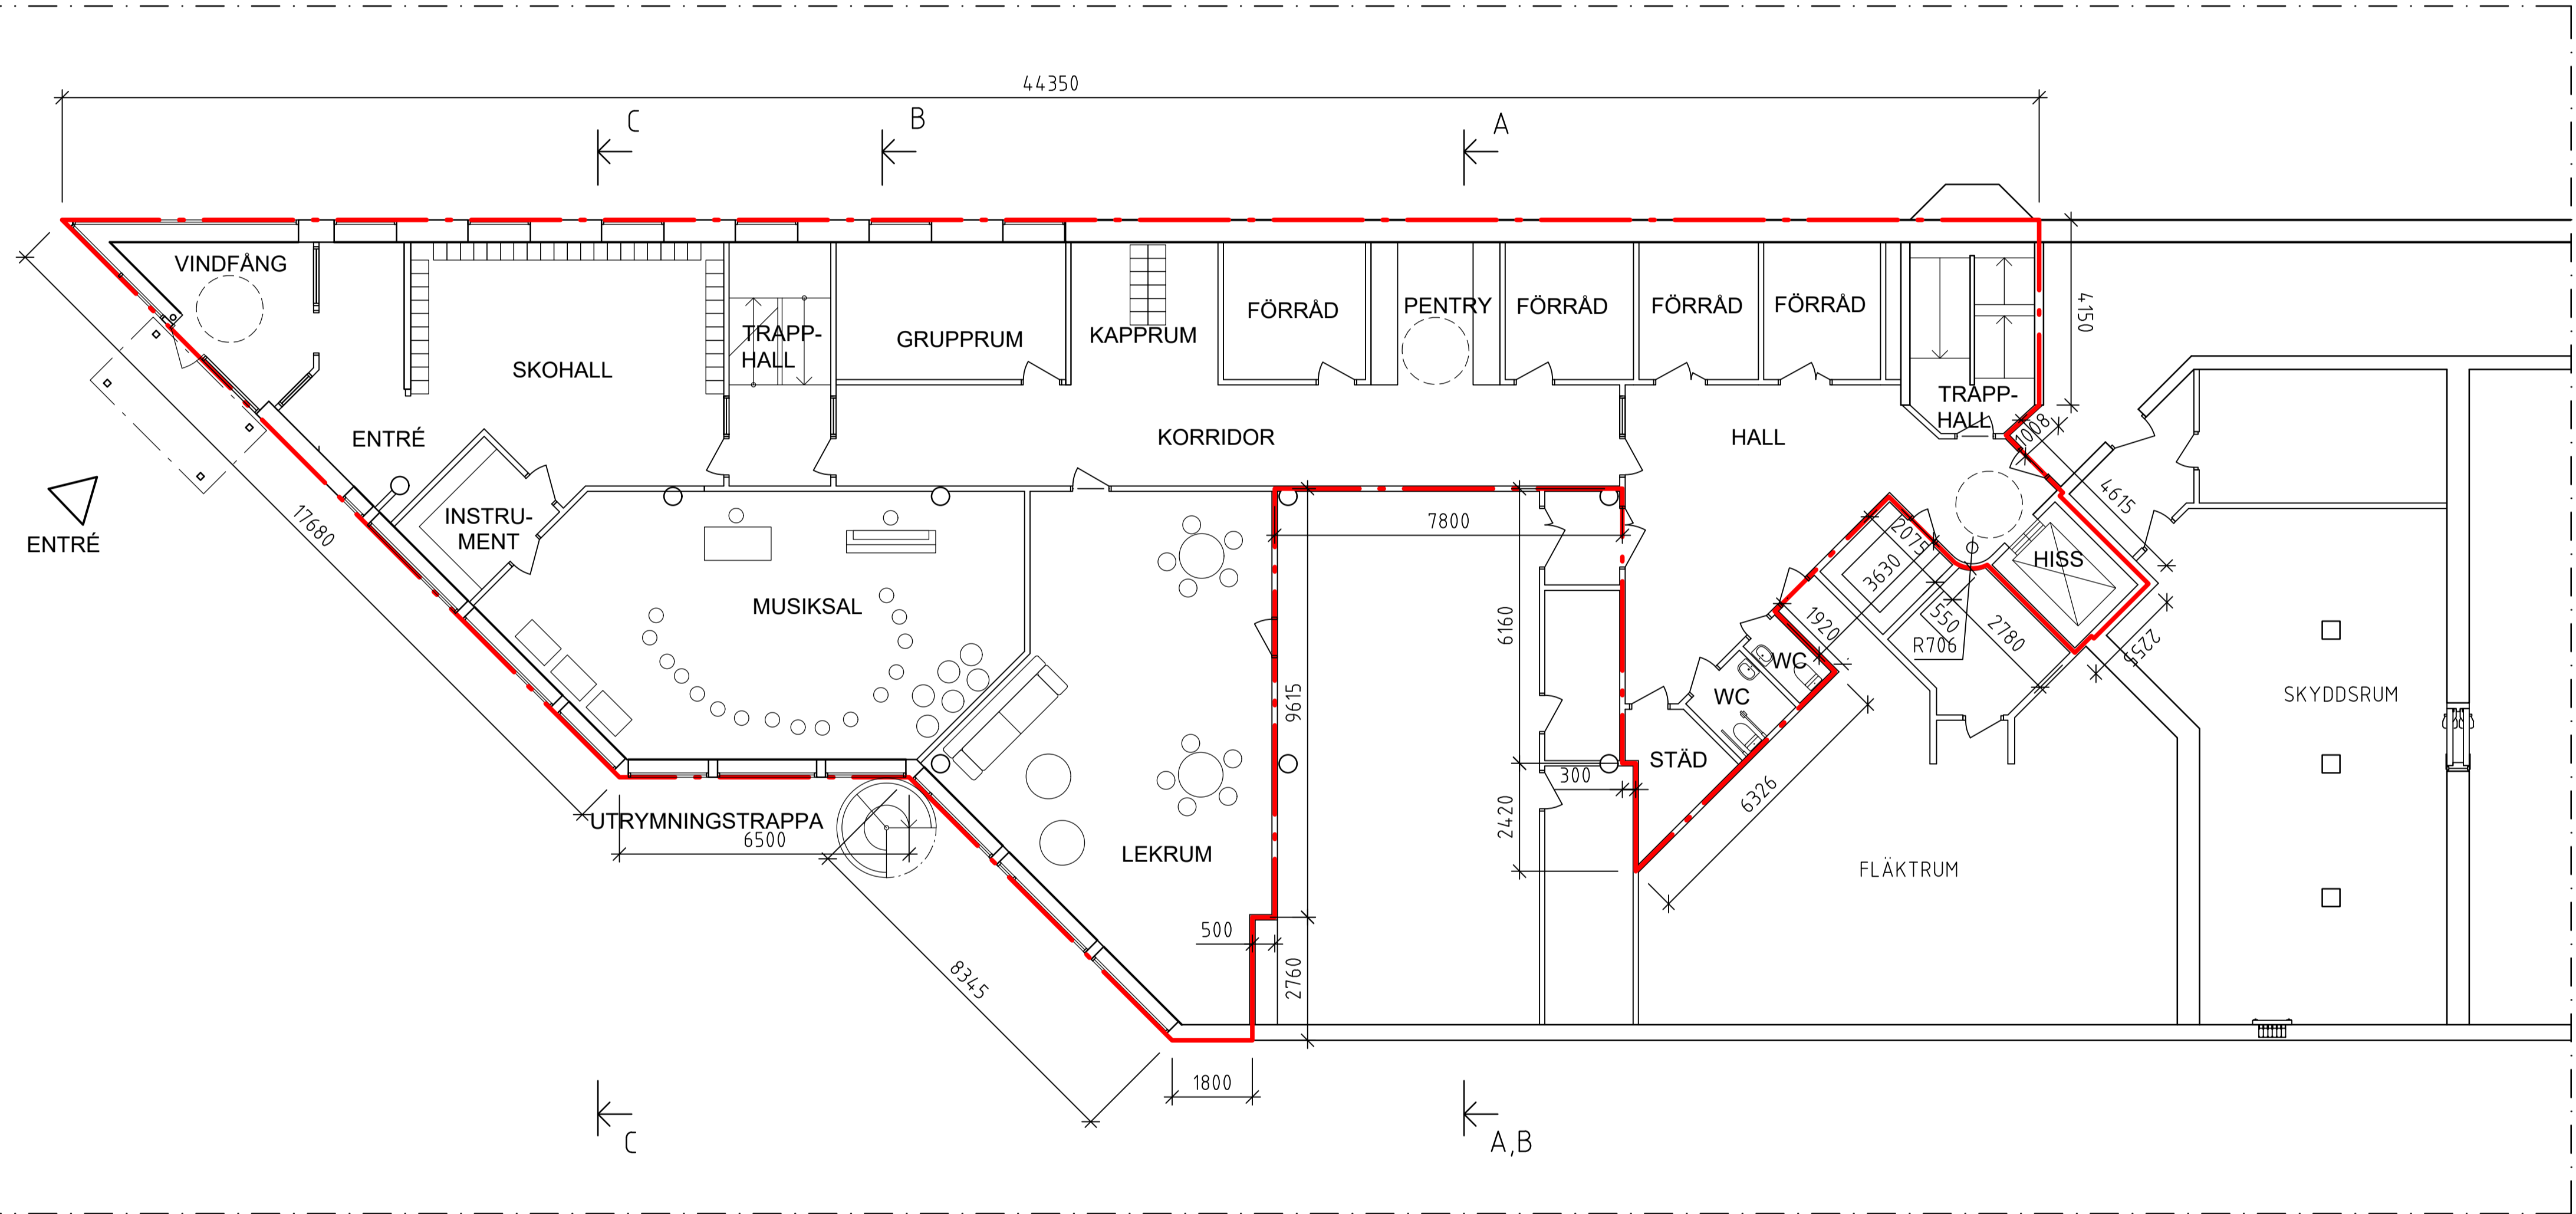

DELPLAN 01,  
PLAN 02  
SKALA 1:200 (A3)

