

FÖRKLARINGAR

ALLA MÅTT I MM OM INGET ANNAT ANGES.
ALLA MÅTT MÅSTE KONTROLLERAS PÅ PLATS.

Ø AVSER CENTRUMMÅTT

✂ AVSER KANTYTTERMÅTT

— FÖRHYRS AV SKOLVERKSAMHET IDAG

— PLANERAS ATT FÖRHYRAS AV
SKOLVERKSAMHET

↘ BEFINTLIG DÖRR

↘ NY DÖRR

MÅTTSÄTTNING:
VINKELÄNDRINGAR SKER I 45° INTERVALLER OM EJ
ANGIVET PÅ RITNING.


DENNA RITNING MÅSTE SKRIVAS UT I FÄRG.

FÖRESKRIFTER

HÄNVISNINGAR

SITUATIONSPLAN A-01.1-001
MARKPLANERINGSRITNINGAR A-01.1-002 - 005
ÖVERSIKTSPLANER A-40.1-101 - 107
DELPLANER A-40.1-120 - 170
FASADER A-40.3-010 - 040
BULLERSKYDDSSKÄRMAR A-49.1-100 - 101

3	SE FÖLJEBREV	24-10-19	J.ZETTERHOLM
2	SE FÖLJEBREV	24-06-28	J.ZETTERHOLM
1	GODKÄND	24-05-29	J.ZETTERHOLM
BET	ÄNDRINGEN AVSER	DATUM	SIGN
GODKÄND			
BYGGLOVSHANDLING			
2024-12-19	DATUM	GODKÄND	ÄNDRING
NORDIKA			
DINELLJOHANSSON			
KV. AURA 1 HYRESGÄSTANPASSNING TILL SKOLA - FRYSHUSET			
<input checked="" type="checkbox"/>	A. DINELLJOHANSSON AB	tel. 076 875 27 58	
<input type="checkbox"/>	BE. NORDIKA FASTIGHETER AB	tel. 072 587 90 61	
K. DINELL		J. PAULSEN	SKAPAD AV
J. ZETTERHOLM		649	UPPRAGSNUMMER
DELPLANER			RITNINGSKATEGORI
PLAN 02	INNEHÅLL	A1	A3
DEL 02	SKALA	1:100	1:200
A-40.1-121		NUMMER	3

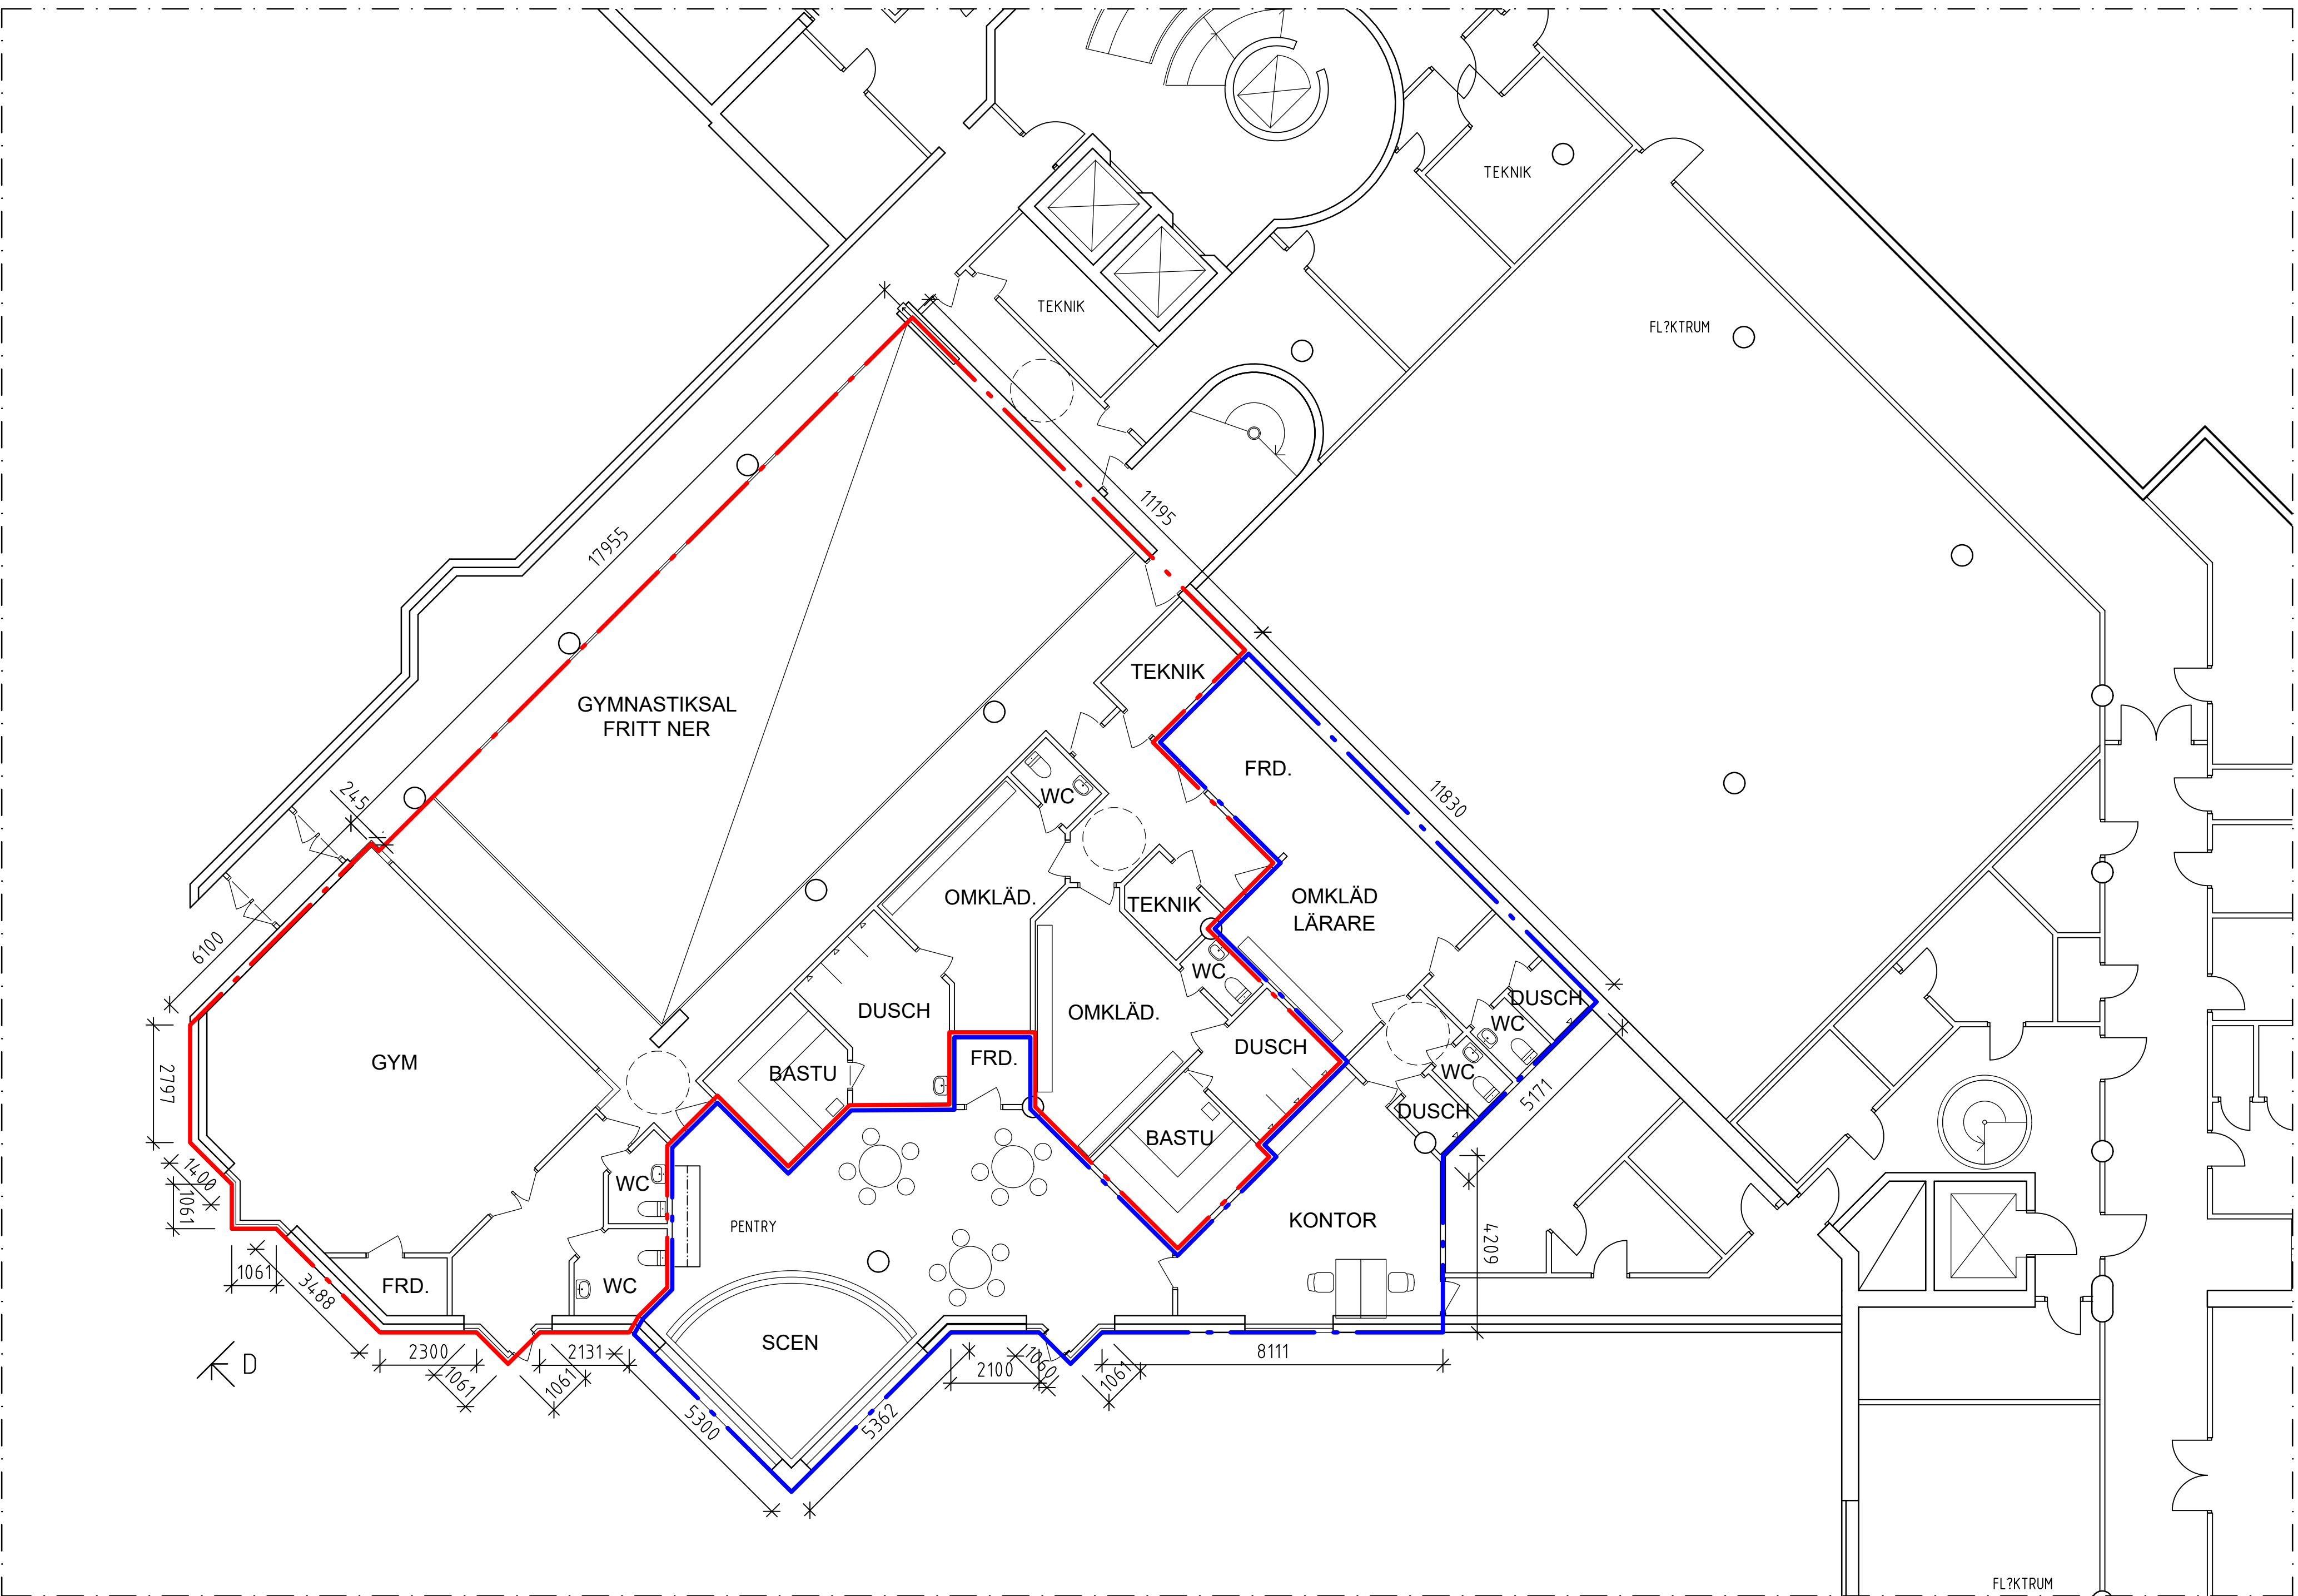

DELPLAN 02,
PLAN 02
SKALA 1:200 (A3)

