

## FÖRKLARINGAR

Alla mått anges i millimeter.

--- Omfattning bygglovsansökan

## FÖRESKRIFTER

Mått kontrolleras på plats.


### Nya balkonger

Ny balkongplatta av lättkonstruktion. Förstärkningar för ny balkonginfästning tillkommer på insida vägg enligt K.


Pinnräcke 10x30 mm och plattstål grönlackerat i motsvarande NCS S7010-G30Y. Delar med tät plåtfyllning i smalt trapetskorregerad plåt i motsvarande kulör NCS S3020-G10Y.

## HÄNVISNINGAR

Fasad mot gata A-40.3-1  
Gestaltningsbilaga

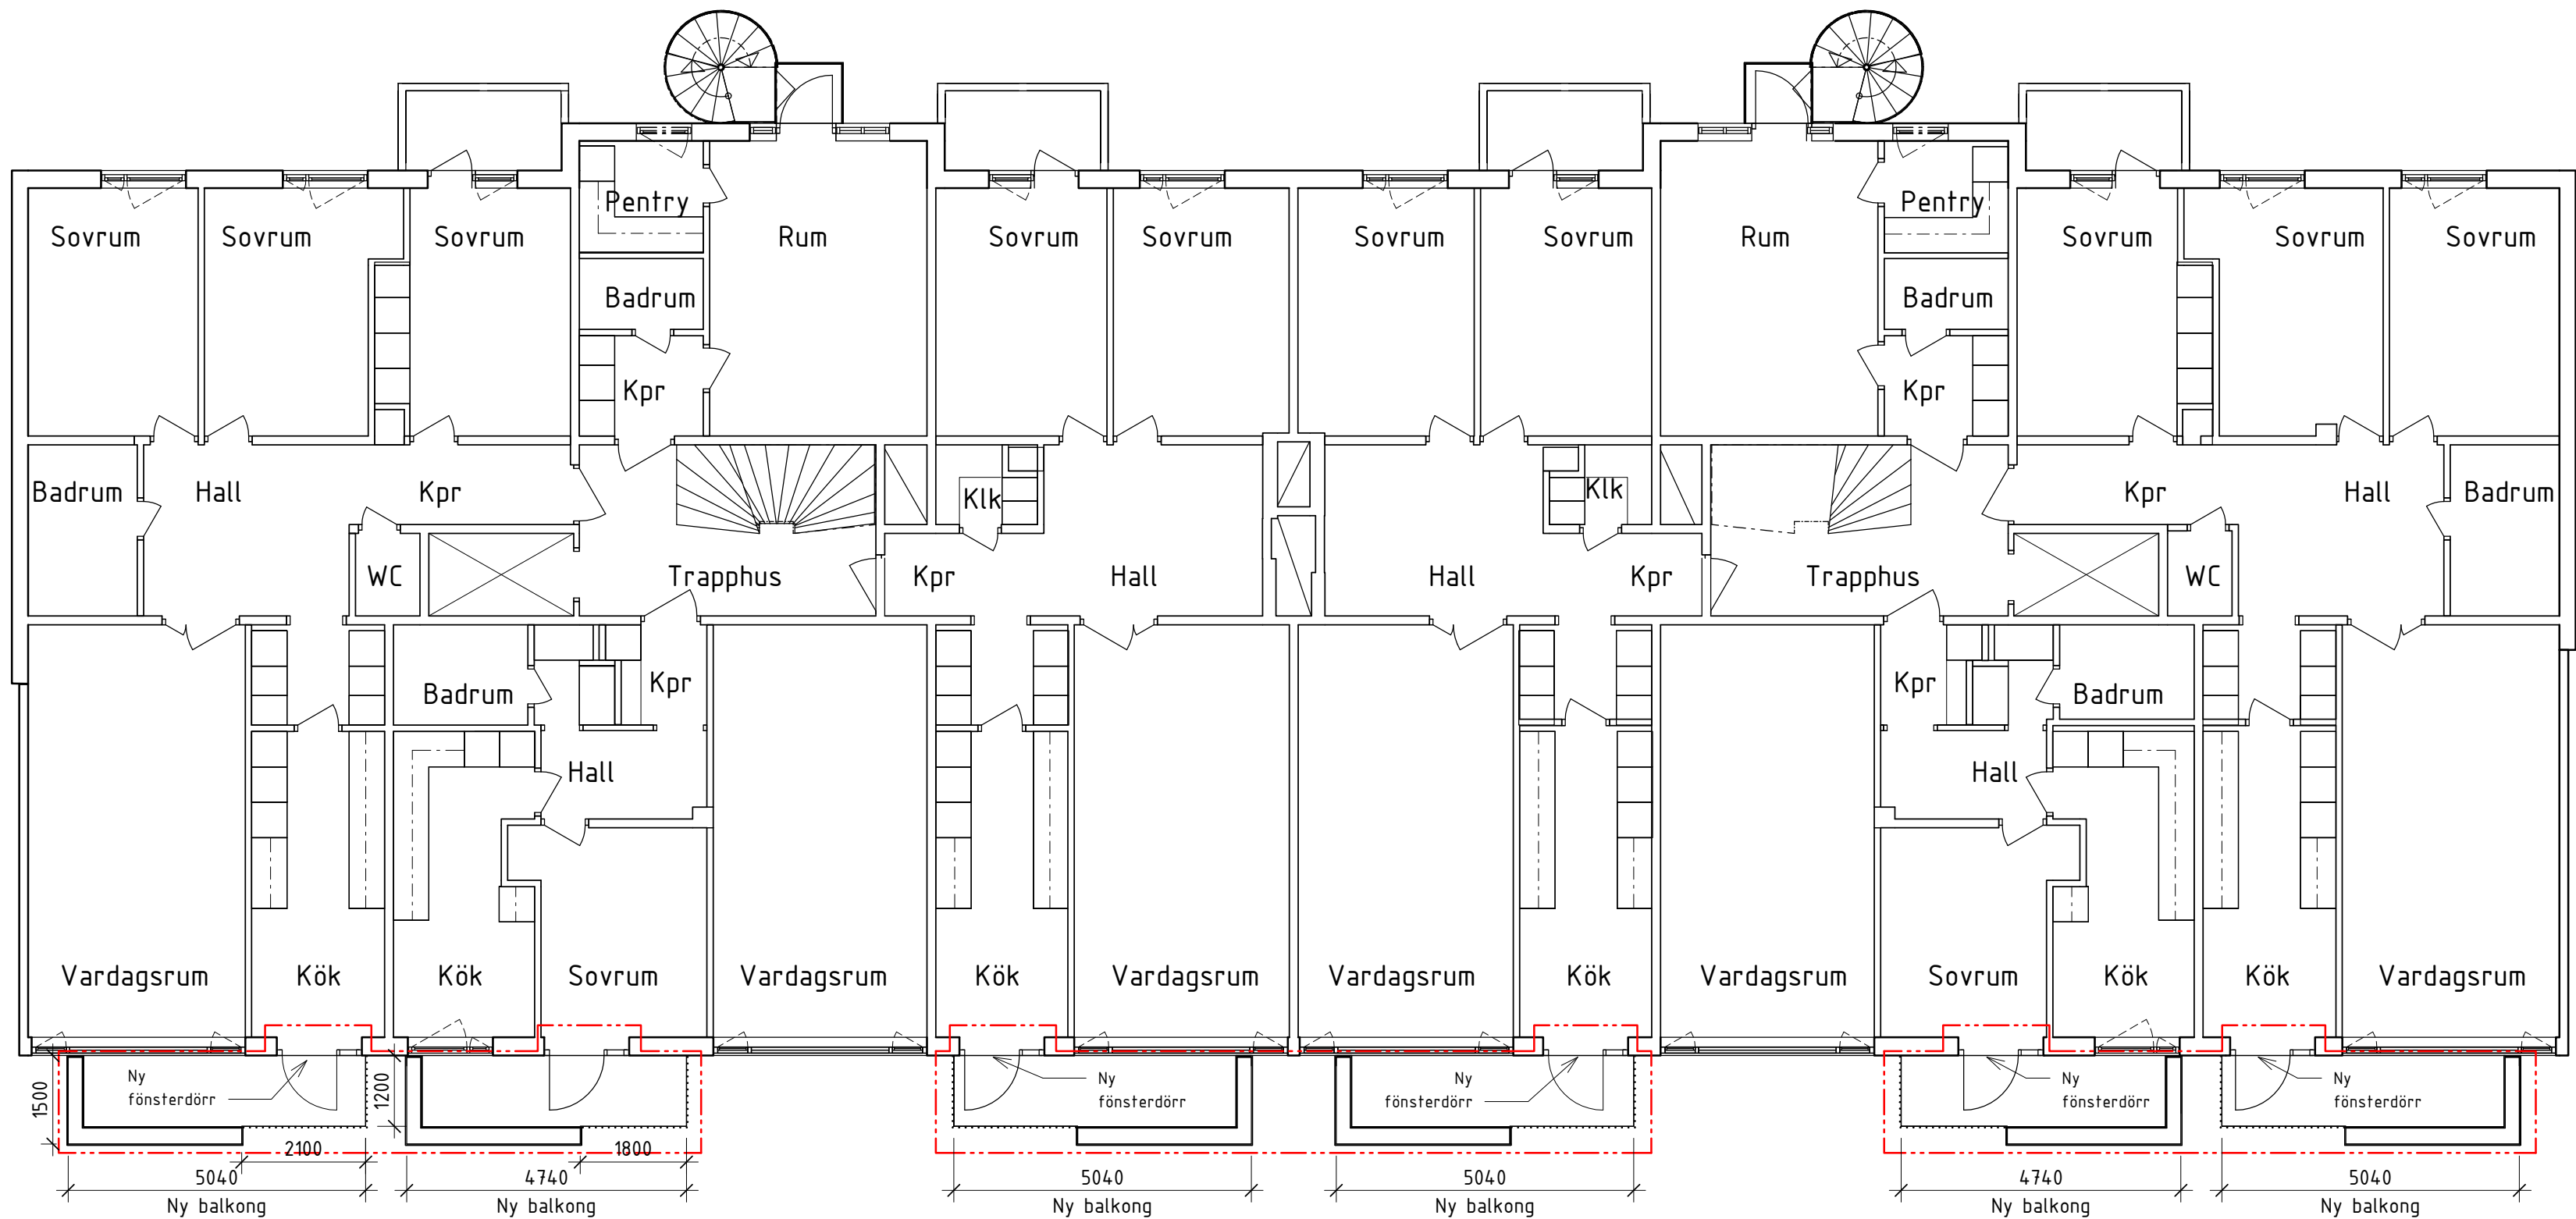

Nya balkonger plan 11-16  
1 : 100

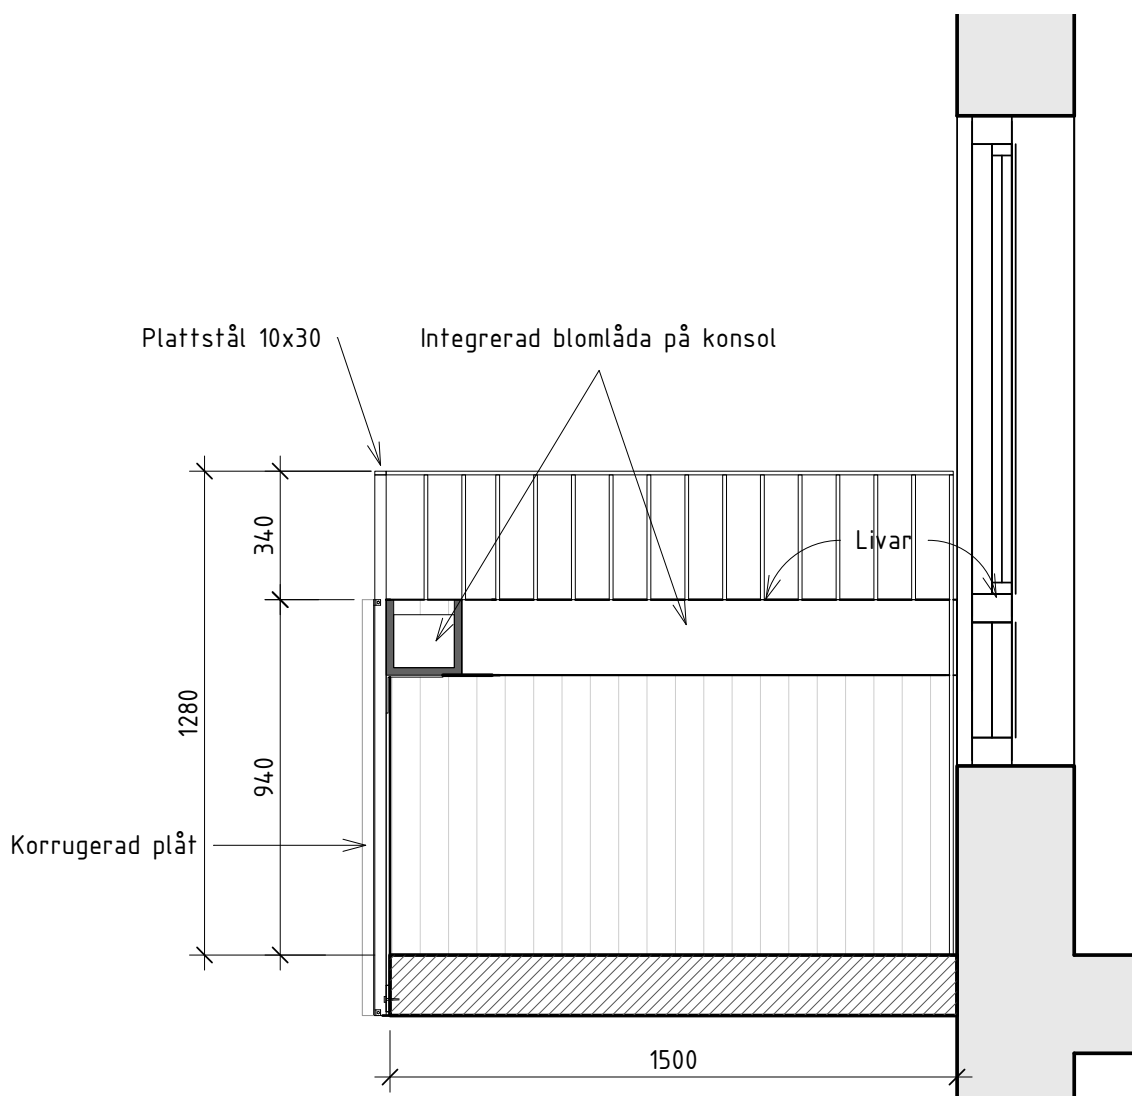

Balkongräcke detalj  
1 : 20

SKALA 1:20

0 0,1 0,5 1,0 1,5 2,0  
METER

SKALA 1:100

0 1 2 5 10  
METER

BET	ANDRINGEN AVSER	DATUM	SIGN
BYGGLOVSHANDLING			
KAMELIAN 26			
BRF. KAMELIAN 26			
X	A Axeloth Arkitekter AB	tel. 0708373537	
UPPDRAG NR	RTIDAD/KONSTR. AV	HANDLÄGGARE	
DATUM	ANSVARIG	AB	
2024-03-12	AL		
Nya balkonger mot gata			
Plan 11-16			
SKALA	NUMMER	BET	
A1 1:20,1:100	A-40.1-12		
A3 1:40,1:200			