

FÖRKLARINGAR

----- Vagg/byggnadsdel som rivs

FÖRESKRIFTER

-

HÄNVISNINGAR

Se Handlingsförteckning



A	A PM BL 01	2024-09-13	AnBy
BET	ÄNDRINGEN AVSER	DATUM	SIGN


BYGGLOVSHANDLING

STUREGALLERIAN AB PROJEKTNUMMER FASTB30000	KV SPERLINGENSBÄCKE STUREGALLERIAN AB
--	--

KUND

STURE
GALLERIAN

ORIENTERINGSSKISS

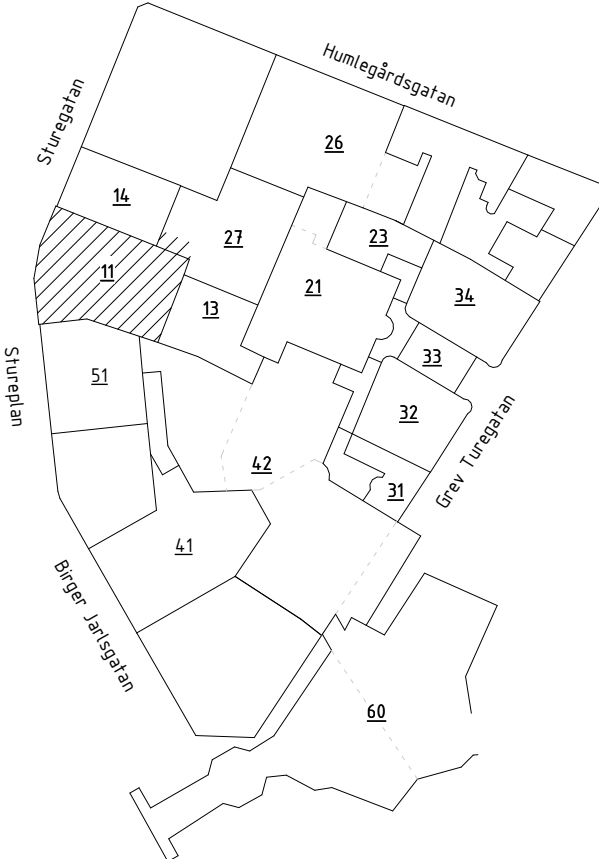


AIX Arkitekter AB	T: 08 690 29 00
-	T: -
-	T: -
-	T: -
-	T: -
-	T: -
-	T: -
-	T: -
-	T: -
-	T: -

UPPDRAG NR OK2339-01-06	RITAD/KONSTR AV KaJe	HANDLAGGARE David Hanson
DATUM 2024-05-20	ANSVARIG Tobias Rosberg	BYGGNAD BY11 & 27

NY- OCH OMBYGGNAD
Kv. Sperlingensbacke 56
Bångska palatset
Plan 09 - Rivning

SKALA A1 = 1:150 A3 = 1:300	NUMMER 11-A-49-1-090-BL	BET A
-----------------------------------	----------------------------	----------

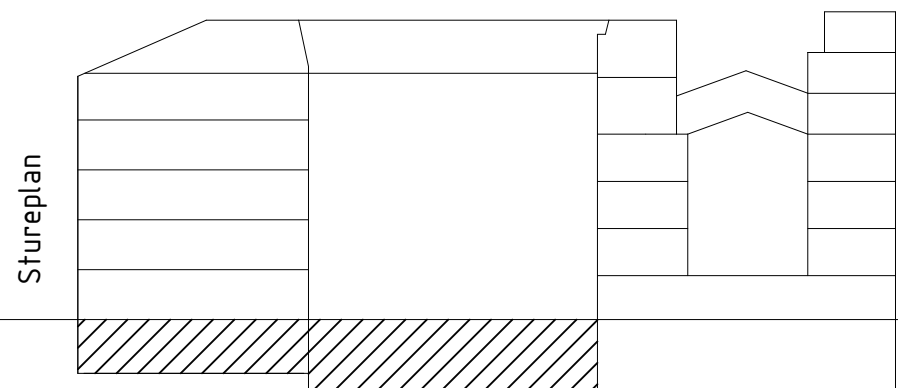

Byggnad 11

Byggnad 13

SKALA 1:150
0 2.5 5 7.5 15
METER

FÖRKLARINGAR


Se 11-A-49-1-090-BL

FÖRESKRIFTER


Se 11-A-49-1-090-BL

HÄNVISNINGAR

Se 11-A-49-1-090-BL

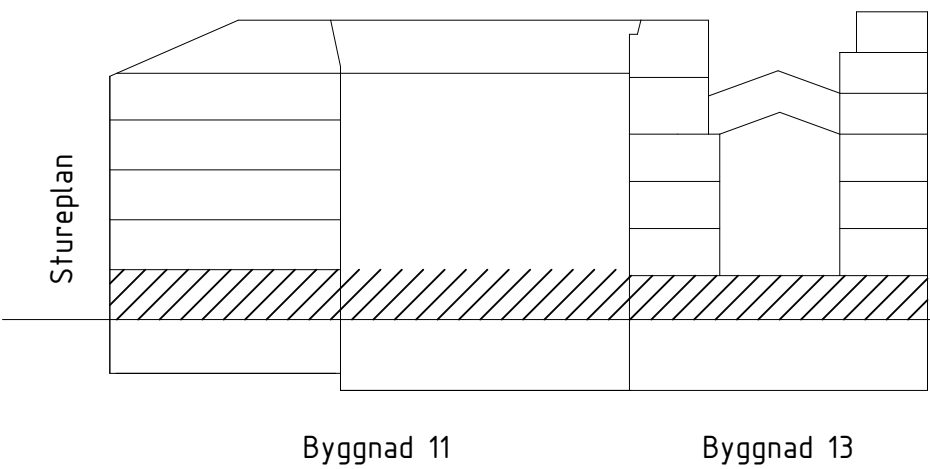

A	A PM BL 01	2024-09-13	AnBy
BET	ÄNDRINGEN AVSEER	DATUM	SIGN
BYGGLOVSHANDLING			
STUREGALLERIAN AB		KV SPERLINGENSBÄCKE	
FASTB30000		STUREGALLERIAN AB	

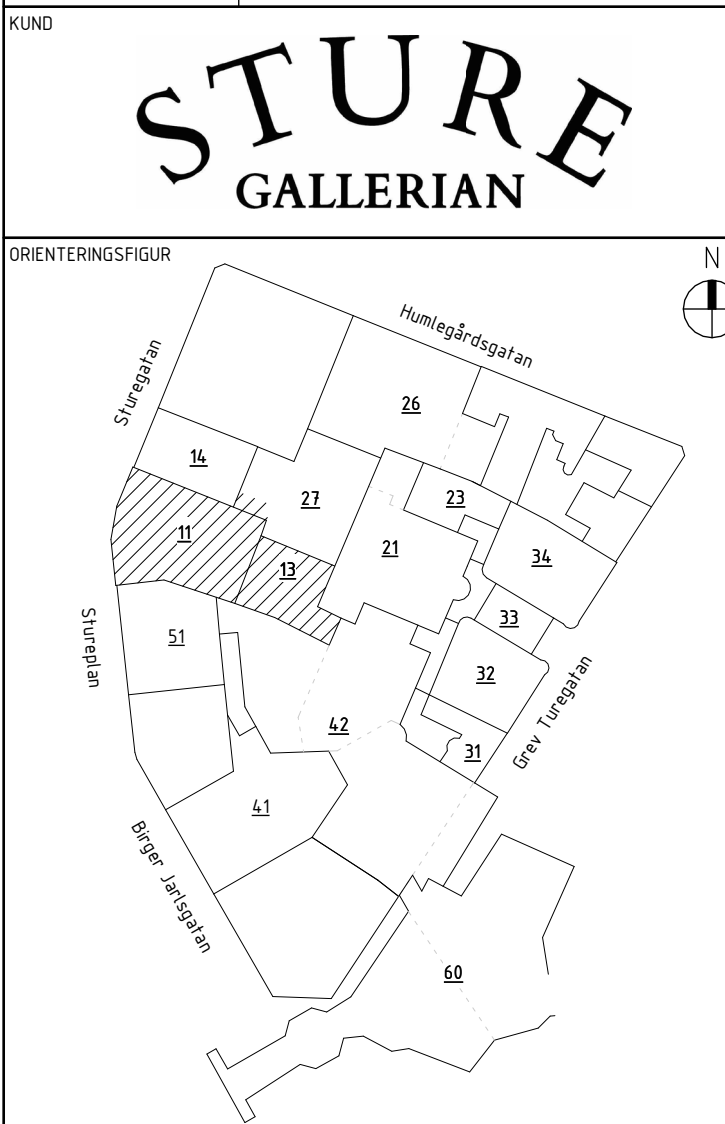

A	AIX Arkitekter AB		T: 08 690 29 00	
-			T: -	
-			T: -	
-			T: -	
-			T: -	
-			T: -	
-			T: -	
-			T: -	
-			T: -	
UPPDRAG NR			RITAD/KONSTR AV	HANDLAGGARE
OK2339-01-06			KaJe	David Hanson
DATUM			ANSVARIG	BYGGNAD
2024-05-20			Tobias Rosberg	BY11, 13 & 27
NY- OCH OMBYGGNAD				
Kv. Sperlingensbacke 56				
Bångska palatset				
Plan 10 - Rivning				
SKALA		NUMMER		BET
A1 = 1:150		11-A-49-1-100-BL		A
A3 = 1:300				

2024-09-13 14:43:30

SKALA 1:150

0 2.5 5 7.5 15

METER

FÖRKLARINGAR


Se 11-A-49-1-090-BL

FÖRESKRIFTER

Se 11-A-49-1-090-BL


HÄNVISNINGAR

Se 11-A-49-1-090-BL

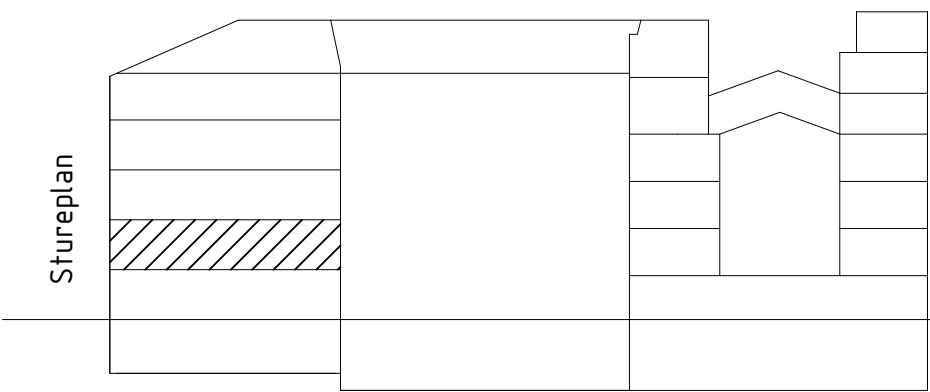

SKALA 1:150
0 2.5 5 7.5 15
METER

A	A PM BL 01	2024-09-13	AnBy
BET	ÄNDRINGEN AVSER	DATUM	SIGN
BYGGLOVSHANDLING			
STUREGALLERIAN AB		KV SPERLINGENSBÄCKE	
FASTB30000		STUREGALLERIAN AB	

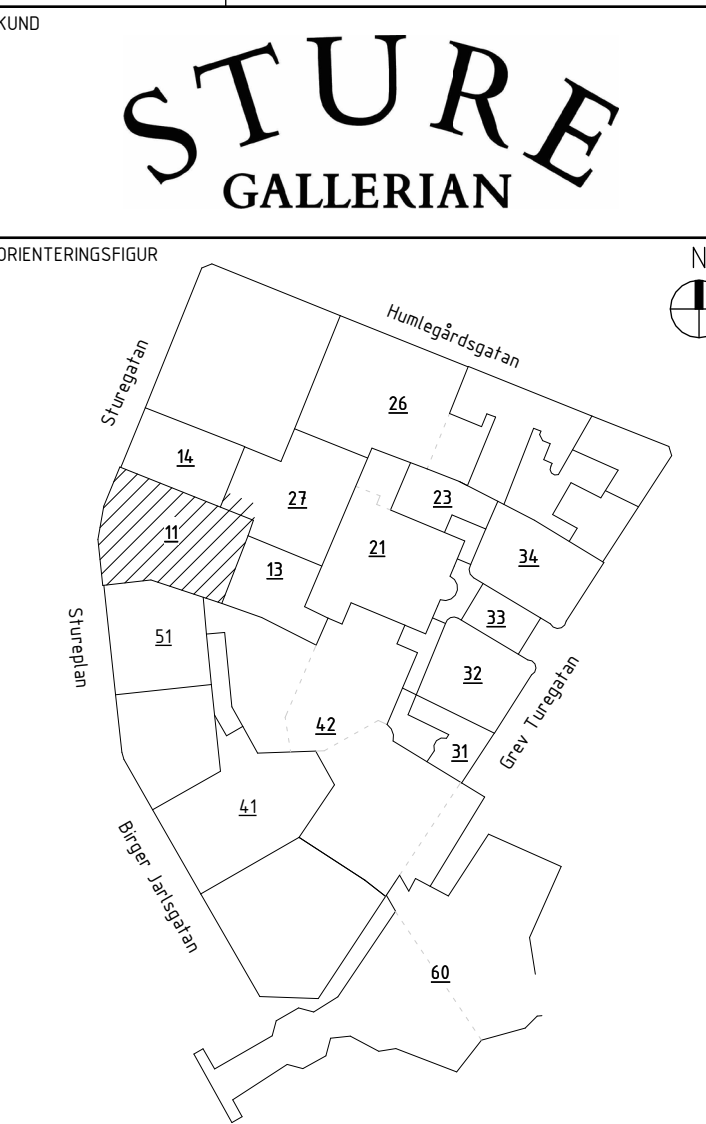

AIX Arkitekter AB	T: 08 690 29 00
-	T: -
-	T: -
-	T: -
-	T: -
-	T: -
-	T: -
-	T: -
-	T: -

UPPDRAG NR	RITAD/KONSTR AV	HANDLAGGARE
OK2339-01-06	KaJe	David Hanson
DATUM	ANSVARIG	BYGGNAD
2024-05-20	Tobias Rosberg	BY11 & 27

NY- OCH OMBYGGNAD
Kv. Sperlingensbacke 56
Bångska palatset
Plan 11 - Rivning

SKALA	NUMMER	BET
A1 = 1:150 A3 = 1:300	11-A-49-1-110-BL	A

FÖRKLARINGAR

Se 11-A-49-1-090-BL

FÖRESKRIFTER


Se 11-A-49-1-090-BL

HÄNVISNINGAR

Se 11-A-49-1-090-BL




A	A PM BL 01	2024-09-13	AnBy
BET	ÄNDRINGEN AVSEER	DATUM	SIGN
BYGGLOVSHANDLING			
STUREGALLERIAN AB PROJEKTNUMMER FASTB30000		KV SPERLINGENSBÄCKE STUREGALLERIAN AB	

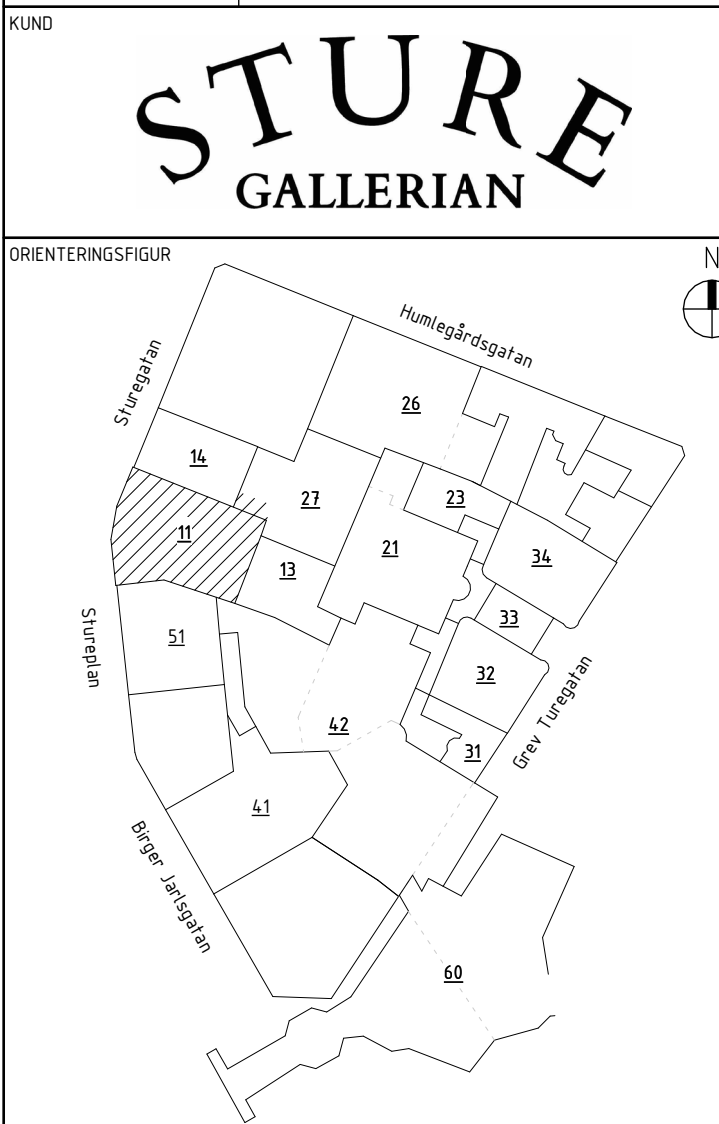

AIX Arkitekter AB	T: 08 690 29 00
-	T: -
-	T: -
-	T: -
-	T: -
-	T: -
-	T: -
-	T: -
-	T: -

UPPDRAG NR OK2339-01-06	RITAD/KONSTR AV KaJe	HANDLAGGARE David Hanson
DATUM 2024-05-20	ANSVARIG Tobias Rosberg	BYGGNAD BY11 & 27
NY- OCH OMBYGGNAD Kv Sperlingensbacke 56 Bångska palatset Plan 12 - Rivning		

SKALA A1 = 1:150 A3 = 1:300	NUMMER 11-A-49-1-120-BL	BET A
-----------------------------------	----------------------------	----------

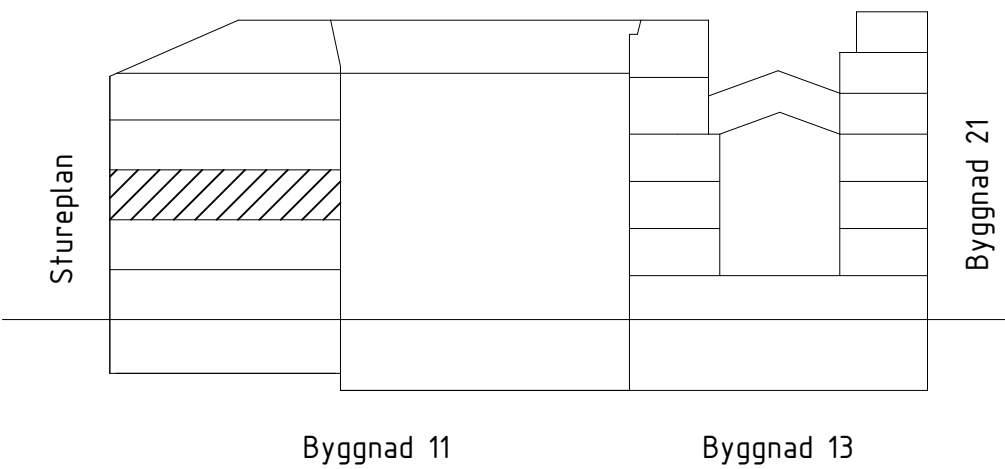

FÖRKLARINGAR

Se 11-A-49-1-090-BL

FÖRESKRIFTER


Se 11-A-49-1-090-BL

HÄNVISNINGAR

Se 11-A-49-1-090-BL




A	A PM BL 01	2024-09-13	AnBy
BET	ÄNDRINGEN AVSEER	DATUM	SIGN
BYGGLOVSHANDLING			
STUREGALLERIAN AB PROJEKTNUMMER FASTB30000		KV SPERLINGENSBÄCKE STUREGALLERIAN AB	

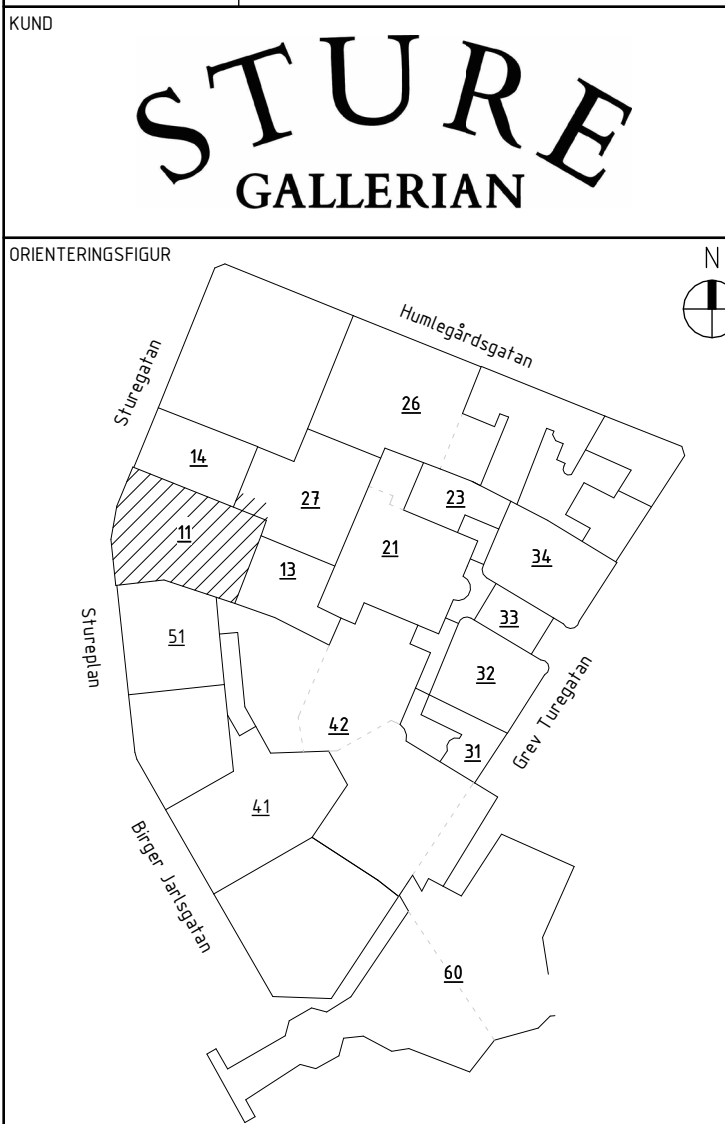

AIX Arkitekter AB	T: 08 690 29 00
-	T: -
-	T: -
-	T: -
-	T: -
-	T: -
-	T: -
-	T: -
-	T: -

UPPDRAG NR OK2339-01-06	RITAD/KONSTR AV KaJe	HANDLAGGARE David Hanson
DATUM 2024-05-20	ANSVARIG Tobias Rosberg	BYGGNAD BY11 & 27
NY- OCH OMBYGGNAD Kv Sperlingensbacke 56 Bångska palatset Plan 13 - Rivning		

SKALA A1 = 1:150 A3 = 1:300	NUMMER 11-A-49-1-130-BL	BET A
-----------------------------------	----------------------------	----------

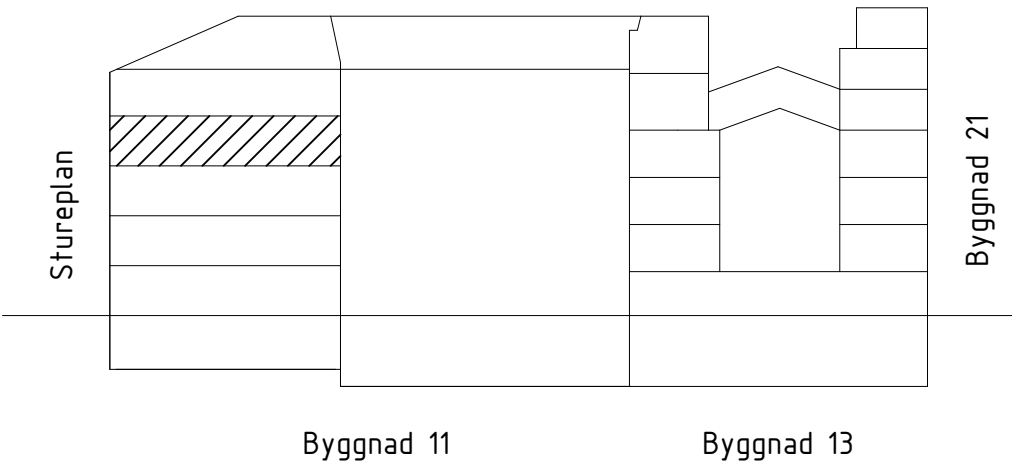

FÖRKLARINGAR

Se 11-A-49-1-090-BL

FÖRESKRIFTER



Se 11-A-49-1-090-BL

HÄNVISNINGAR


Se 11-A-49-1-090-BL



BY27 Plan 15

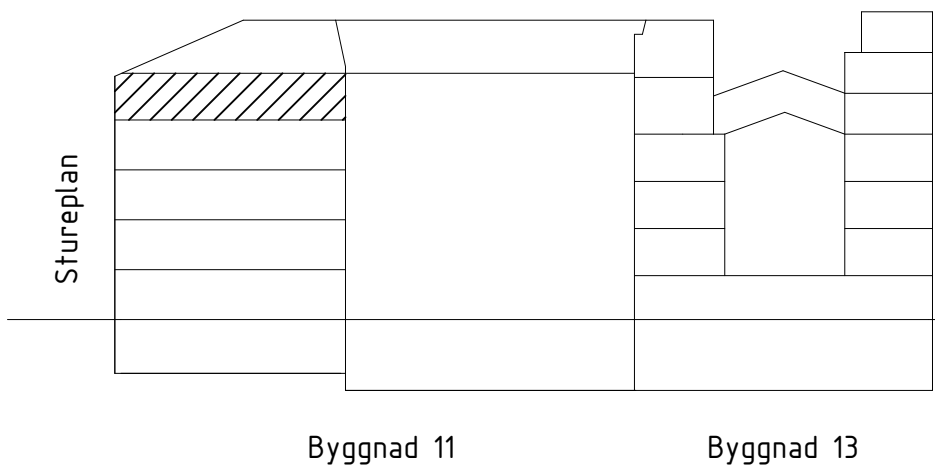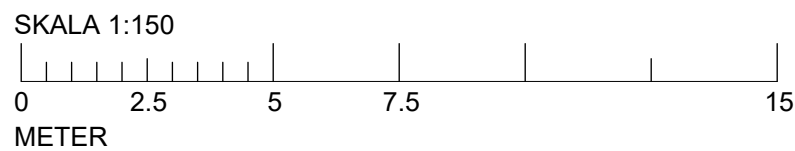

A	A PM BL 01	2024-09-13	AnBy
BET	ÄNDRINGEN AVSEER	DATUM	SIGN
BYGGLOVSHANDLING			
STUREGALLERIAN AB		KV SPERLINGENSBÄCKE	
FASTB30000		STUREGALLERIAN AB	

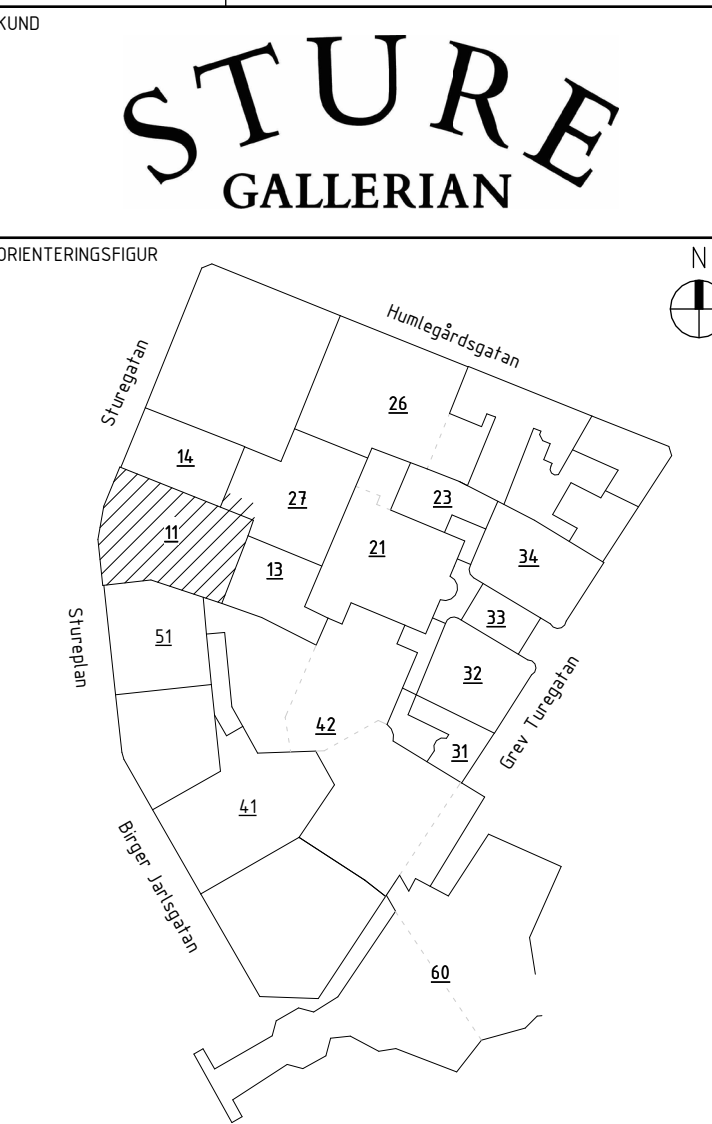

AIX Arkitekter AB		T: 08 690 29 00
-		T: -
-		T: -
-		T: -
-		T: -
-		T: -
-		T: -
-		T: -
-		T: -
UPPDRAG NR	RITAD/KONSTR AV	HANDLAGGARE
OK2339-01-06	KaJe	David Hanson
DATUM	ANSVARIG	BYGGNAD
2024-05-20	Tobias Rosberg	BY11 & 27
NY- OCH OMBYGGNAD		
Kv. Sperlingensbacke 56		
Bångska palatset		
Plan 14 - Rivning		
SKALA	NUMMER	BET
A1 = 1:150 A3 = 1:300	11-A-49-1-140-BL	A

FÖRKLARINGAR

Se 11-A-49-1-090-BL

FÖRESKRIFTER

Se 11-A-49-1-090-BL

HÄNVISNINGAR

Se 11-A-49-1-090-BL



FÖRKLARINGAR

Se 11-A-49-1-090-BL

FÖRESKRIFTER

Se 11-A-49-1-090-BL


HÄNVISNINGAR

Se 11-A-49-1-090-BL



BY27 Plan 19


A	A PM BL 01	2024-09-13	AnBy
BET	ÄNDRINGEN AVSEER	DATUM	SIGN
BYGGLOVSHANDLING			
STUREGALLERIAN AB		KV SPERLINGENSBÄCKE	
PROJEKTNUMMER		STUREGALLERIAN AB	
FASTB30000			

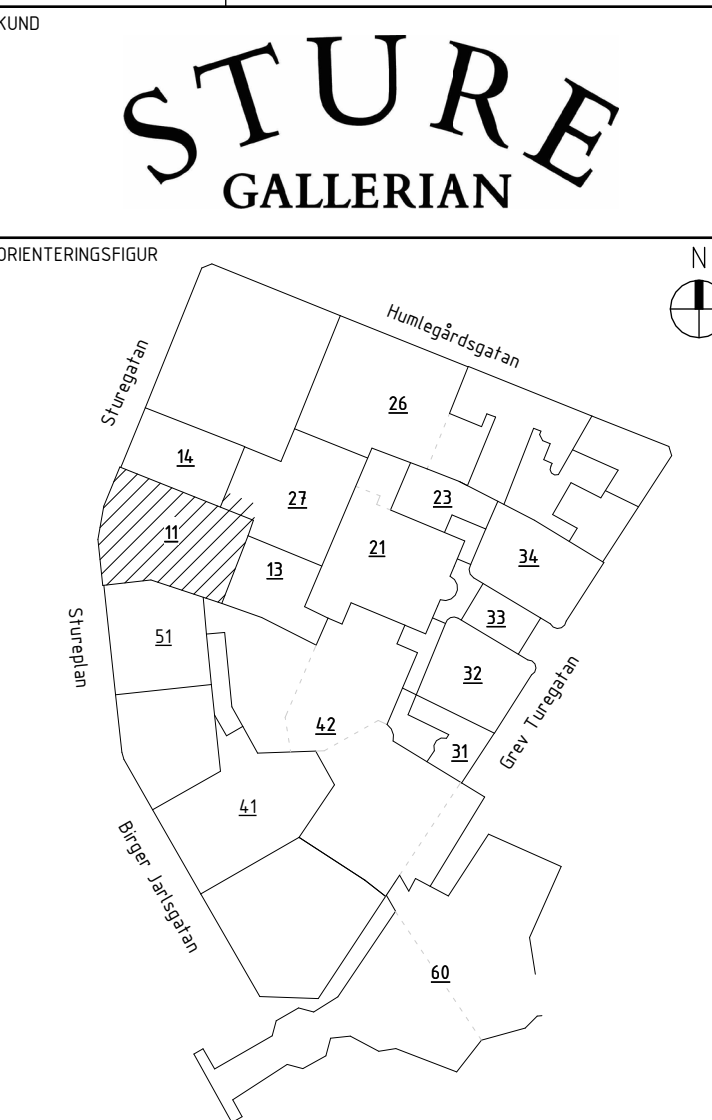

AIX Arkitekter AB	T: 08 690 29 00
-	T: -
-	T: -
-	T: -
-	T: -
-	T: -
-	T: -
-	T: -
-	T: -
-	T: -

UPPDRAG NR	RITAD/KONSTR AV	HANDLAGGARE
OK2339-01-06	KaJe	David Hanson
DATUM	ANSVARIG	BYGGNAD
2024-05-20	Tobias Rosberg	BY11 & 27
NY- OCH OMBYGGNAD		
Kv. Sperlingensbacke 56		
Bångska palatset		
Plan 16 - Rivning		

SKALA	NUMMER	BET
A1 = 1:150	11-A-49-1-160-BL	A
A3 = 1:300		

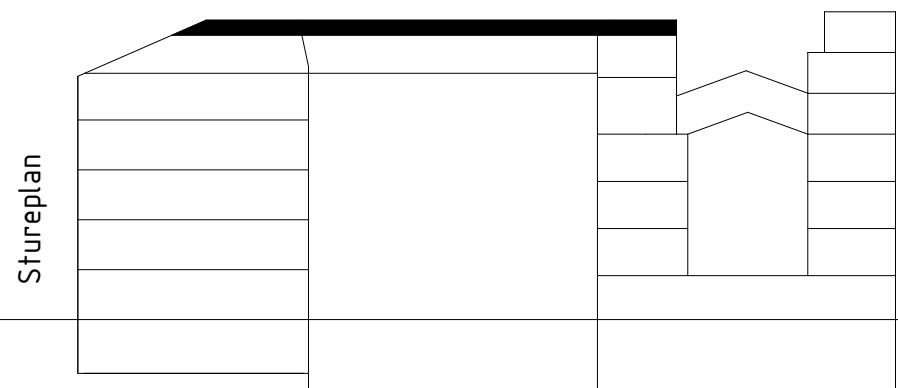

Byggnad 11

Byggnad 13

