



DEL AV FASAD, PLAN 0 TILL 2
REKONSTRUERAD FASAD MOT STUREPLAN

FÖRKLARINGAR

Se 11-A-40-3-010-BL


FÖRESKRIFTER

Se 11-A-40-3-010-BL


HÄNVISNINGAR

Se 11-A-40-3-010-BL

SKALA 1:50 (A1), 1:100 (A3)
0 1 2 3 4 5
METER

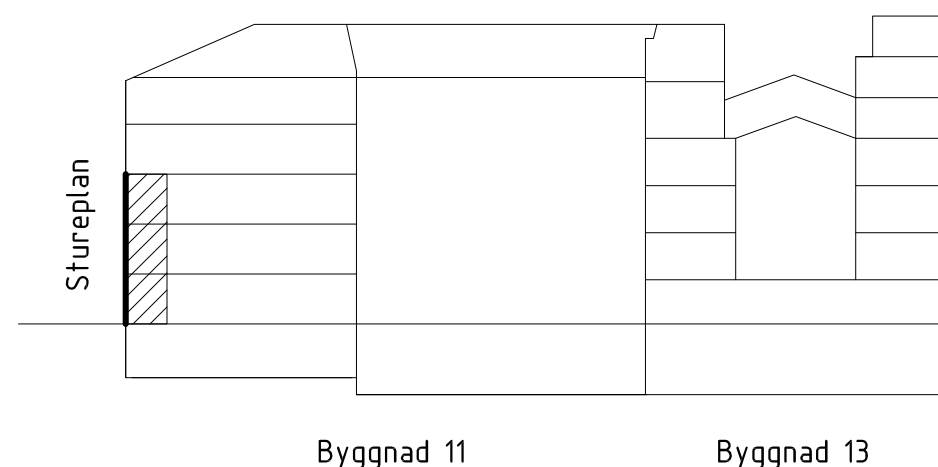

BET	ÄNDRINGEN AVSER	DATUM	SIGN
BYGGLOVSHANDLING			
STUREGALLERIAN AB PROJEKTNUMMER FASTB30000		KV SPERLINGENSBÄCKE STUREGALLERIAN AB	
KUND			
STURE GALLERIAN			
ORIENTERINGSSKISS			
AIX Arkitekter AB			
T: 08 690 29 00			
-			
T: -			
-			
T: -			
-			
T: -			
-			
T: -			
-			
T: -			
-			
T: -			
UPPRÄDD NR OK2339-01-06			
DH			
David Hanson			
ANSVARIG 2024-09-13			
Tobias Rosberg			
BYGGNAD BY11			
NY- OCH OMBYGGNAD			
Kv. Sperlingensbacke 56			
Bångska palatset			
Del av fasad mot väster, plan 0 - 2			
SKALA A1 = 1:50 A3 = 1:100			
11-A-42-4-001-BL			
BET			

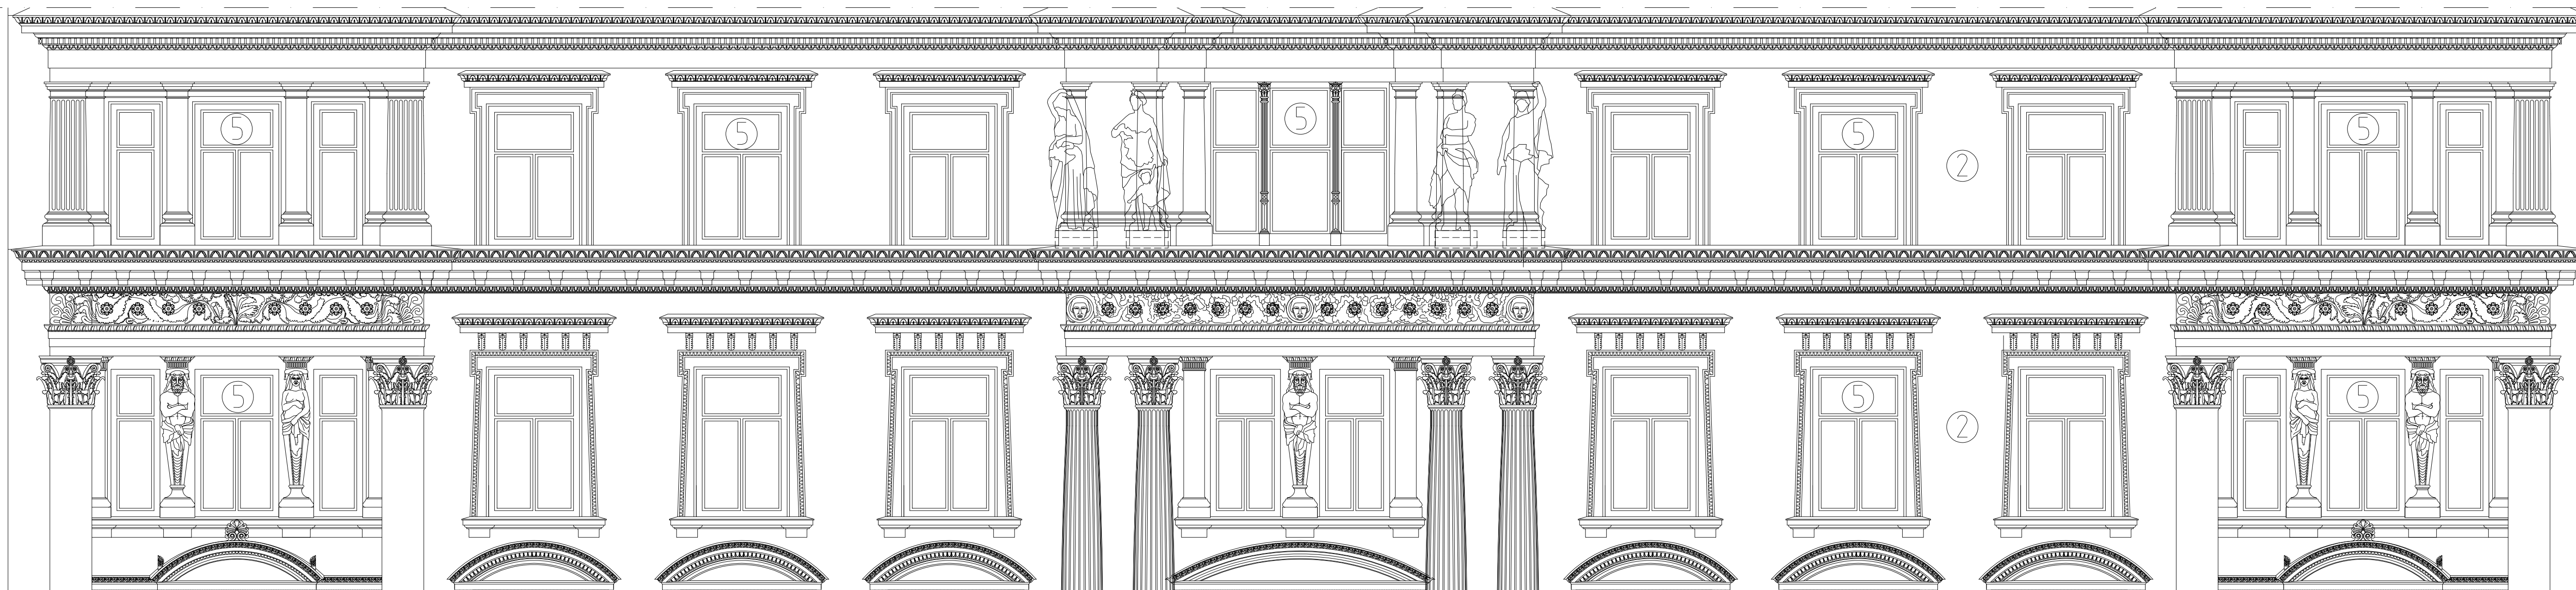

DEL AV FASAD, PLAN 3 TILL 4
REKONSTRUERAD FASAD MOT STUREPLAN

FÖRKLARINGAR

Se 11-A-40-3-010-BL


FÖRESKRIFTER

Se 11-A-40-3-010-BL

HÄNVISNINGAR


Se 11-A-40-3-010-BL


SKALA 1:50 (A1), 1:100 (A3)
0 1 2 3 4 5
METER

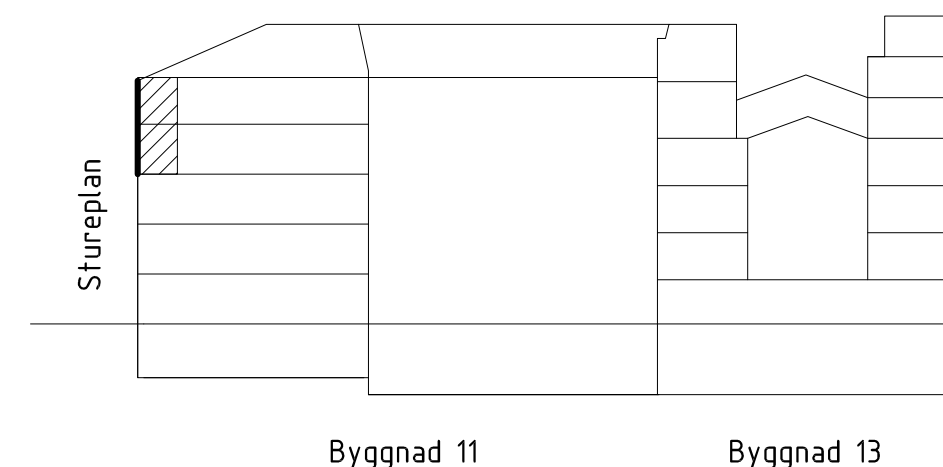

Byggnad 11

Byggnad 13

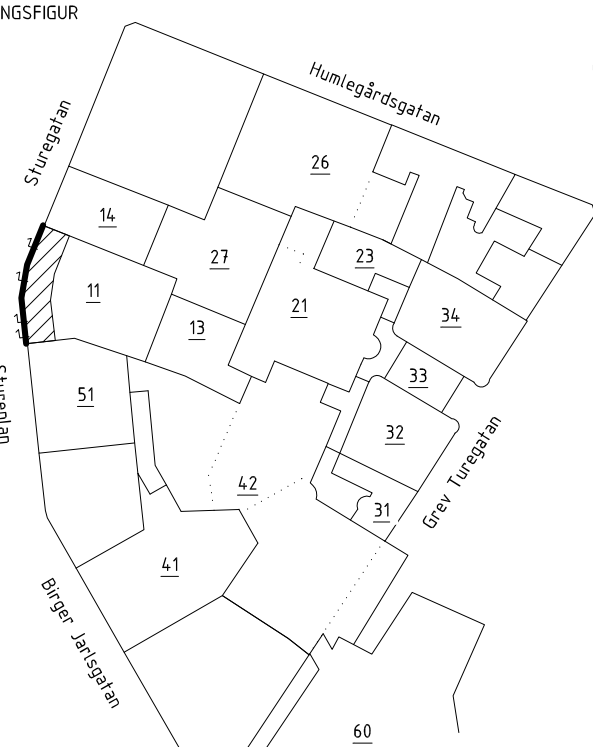BET	ÄNDRINGEN ÄVSER	DATUM	SIGN
BYGGLOVSHANDLING			
STUREGALLERIAN AB PROJEKTNUMMER FASTB30000	KV SPERLINGENSBÄCKE STUREGALLERIAN AB		
KUND			
STURE GALLERIAN			
ORIENTERINGSGRÄNS			
			
A) AIX Arkitekter AB		T: 08 690 29 00	
-		T: -	
-		T: -	
-		T: -	
-		T: -	
-		T: -	
-		T: -	
-		T: -	
-		T: -	
UPPRÄTTAD NR OK2339-01-06		RIITAD/KONSTR AV DH	HANDLAGGARE David Hanson
DATUM 2024-09-13	ANSVARIG Tobias Rosberg	BYGGNAD BY11	
NY- OCH OMBYGGNAD Kv. Sperlingensbacke 56 Bångska palatset Del av fasad mot väster, plan 3 - 4			
SKALA A1 = 1:50 A3 = 1:100	NUMMER 11-A-42-4-002-BL		
		BET -	

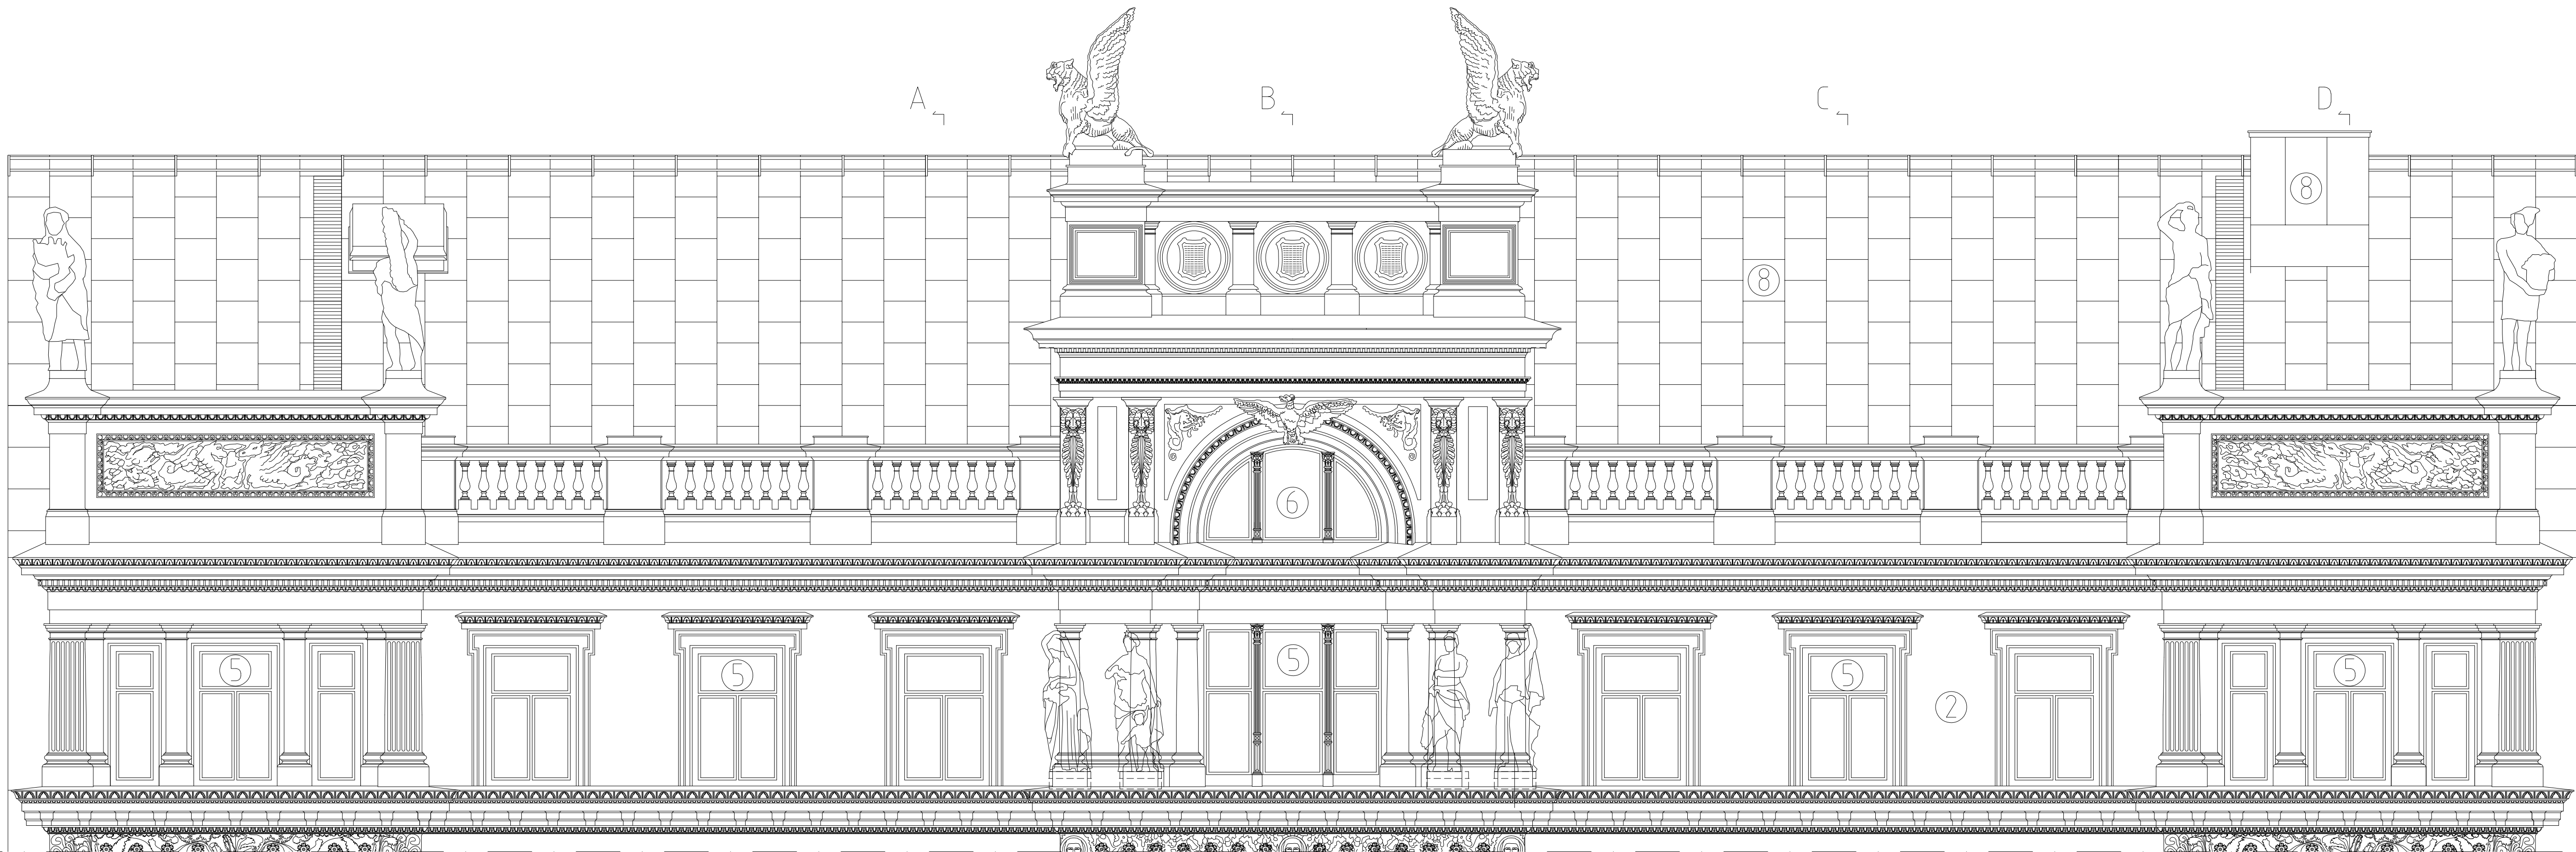

DEL AV FASAD, PLAN 5, MED TAKFALL UPP MOT TAKTERRASSEN.
REKONSTRUERAD FASAD MOT STUREPLAN

FÖRKLARINGAR


Se 11-A-40-3-010-BL

FÖRESKRIFTER

Se 11-A-40-3-010-BL

HÄNVISNINGAR

Se 11-A-40-3-010-BL

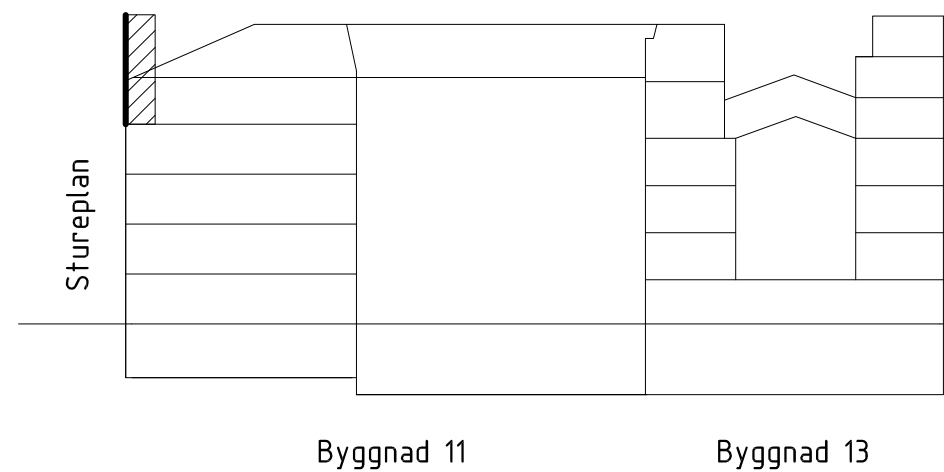

BET	ÄNDRINGEN AVSER	DATUM	SIGN
BYGGLOVSHANDLING			
STUREGALLERIAN AB PROJEKTNUMMER FASTB30000	KV SPERLINGENSBÄCKE STUREGALLERIAN AB		
KUND			
<div>STURE GALLERIAN</div>			
ORIENTERINGSSKISS			
<div><div>Stureplan Humlegårdsgatan Stureplan Bånga Stureplan Humlegårdsgatan Bånga Sture</div></div>			