
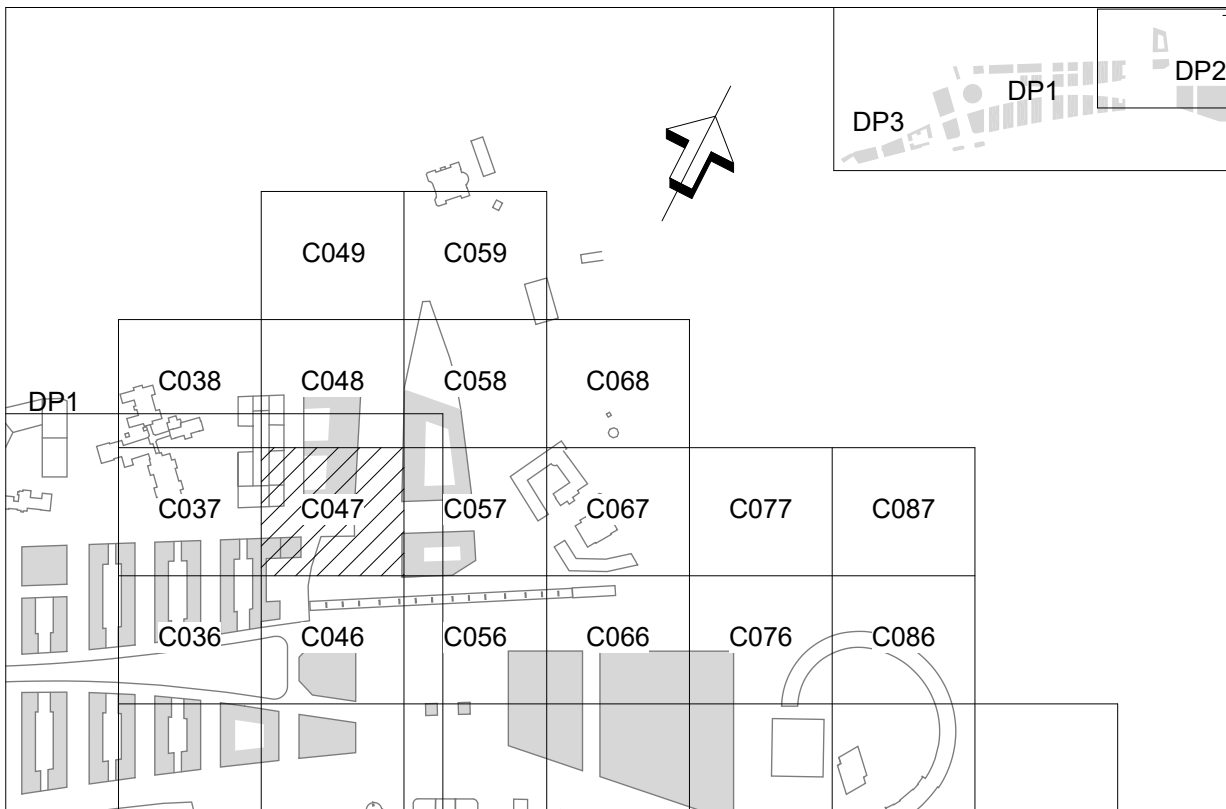


FÖRKLARINGAR


KOORDINATSYSTEM: SWEREF 99 18 00
HÖJDSYSTEM: RH 2000
PLUSHÖJDER AVSER ÖVER HAVSNIVÅ.

— — — KOMMUNGRÄNS

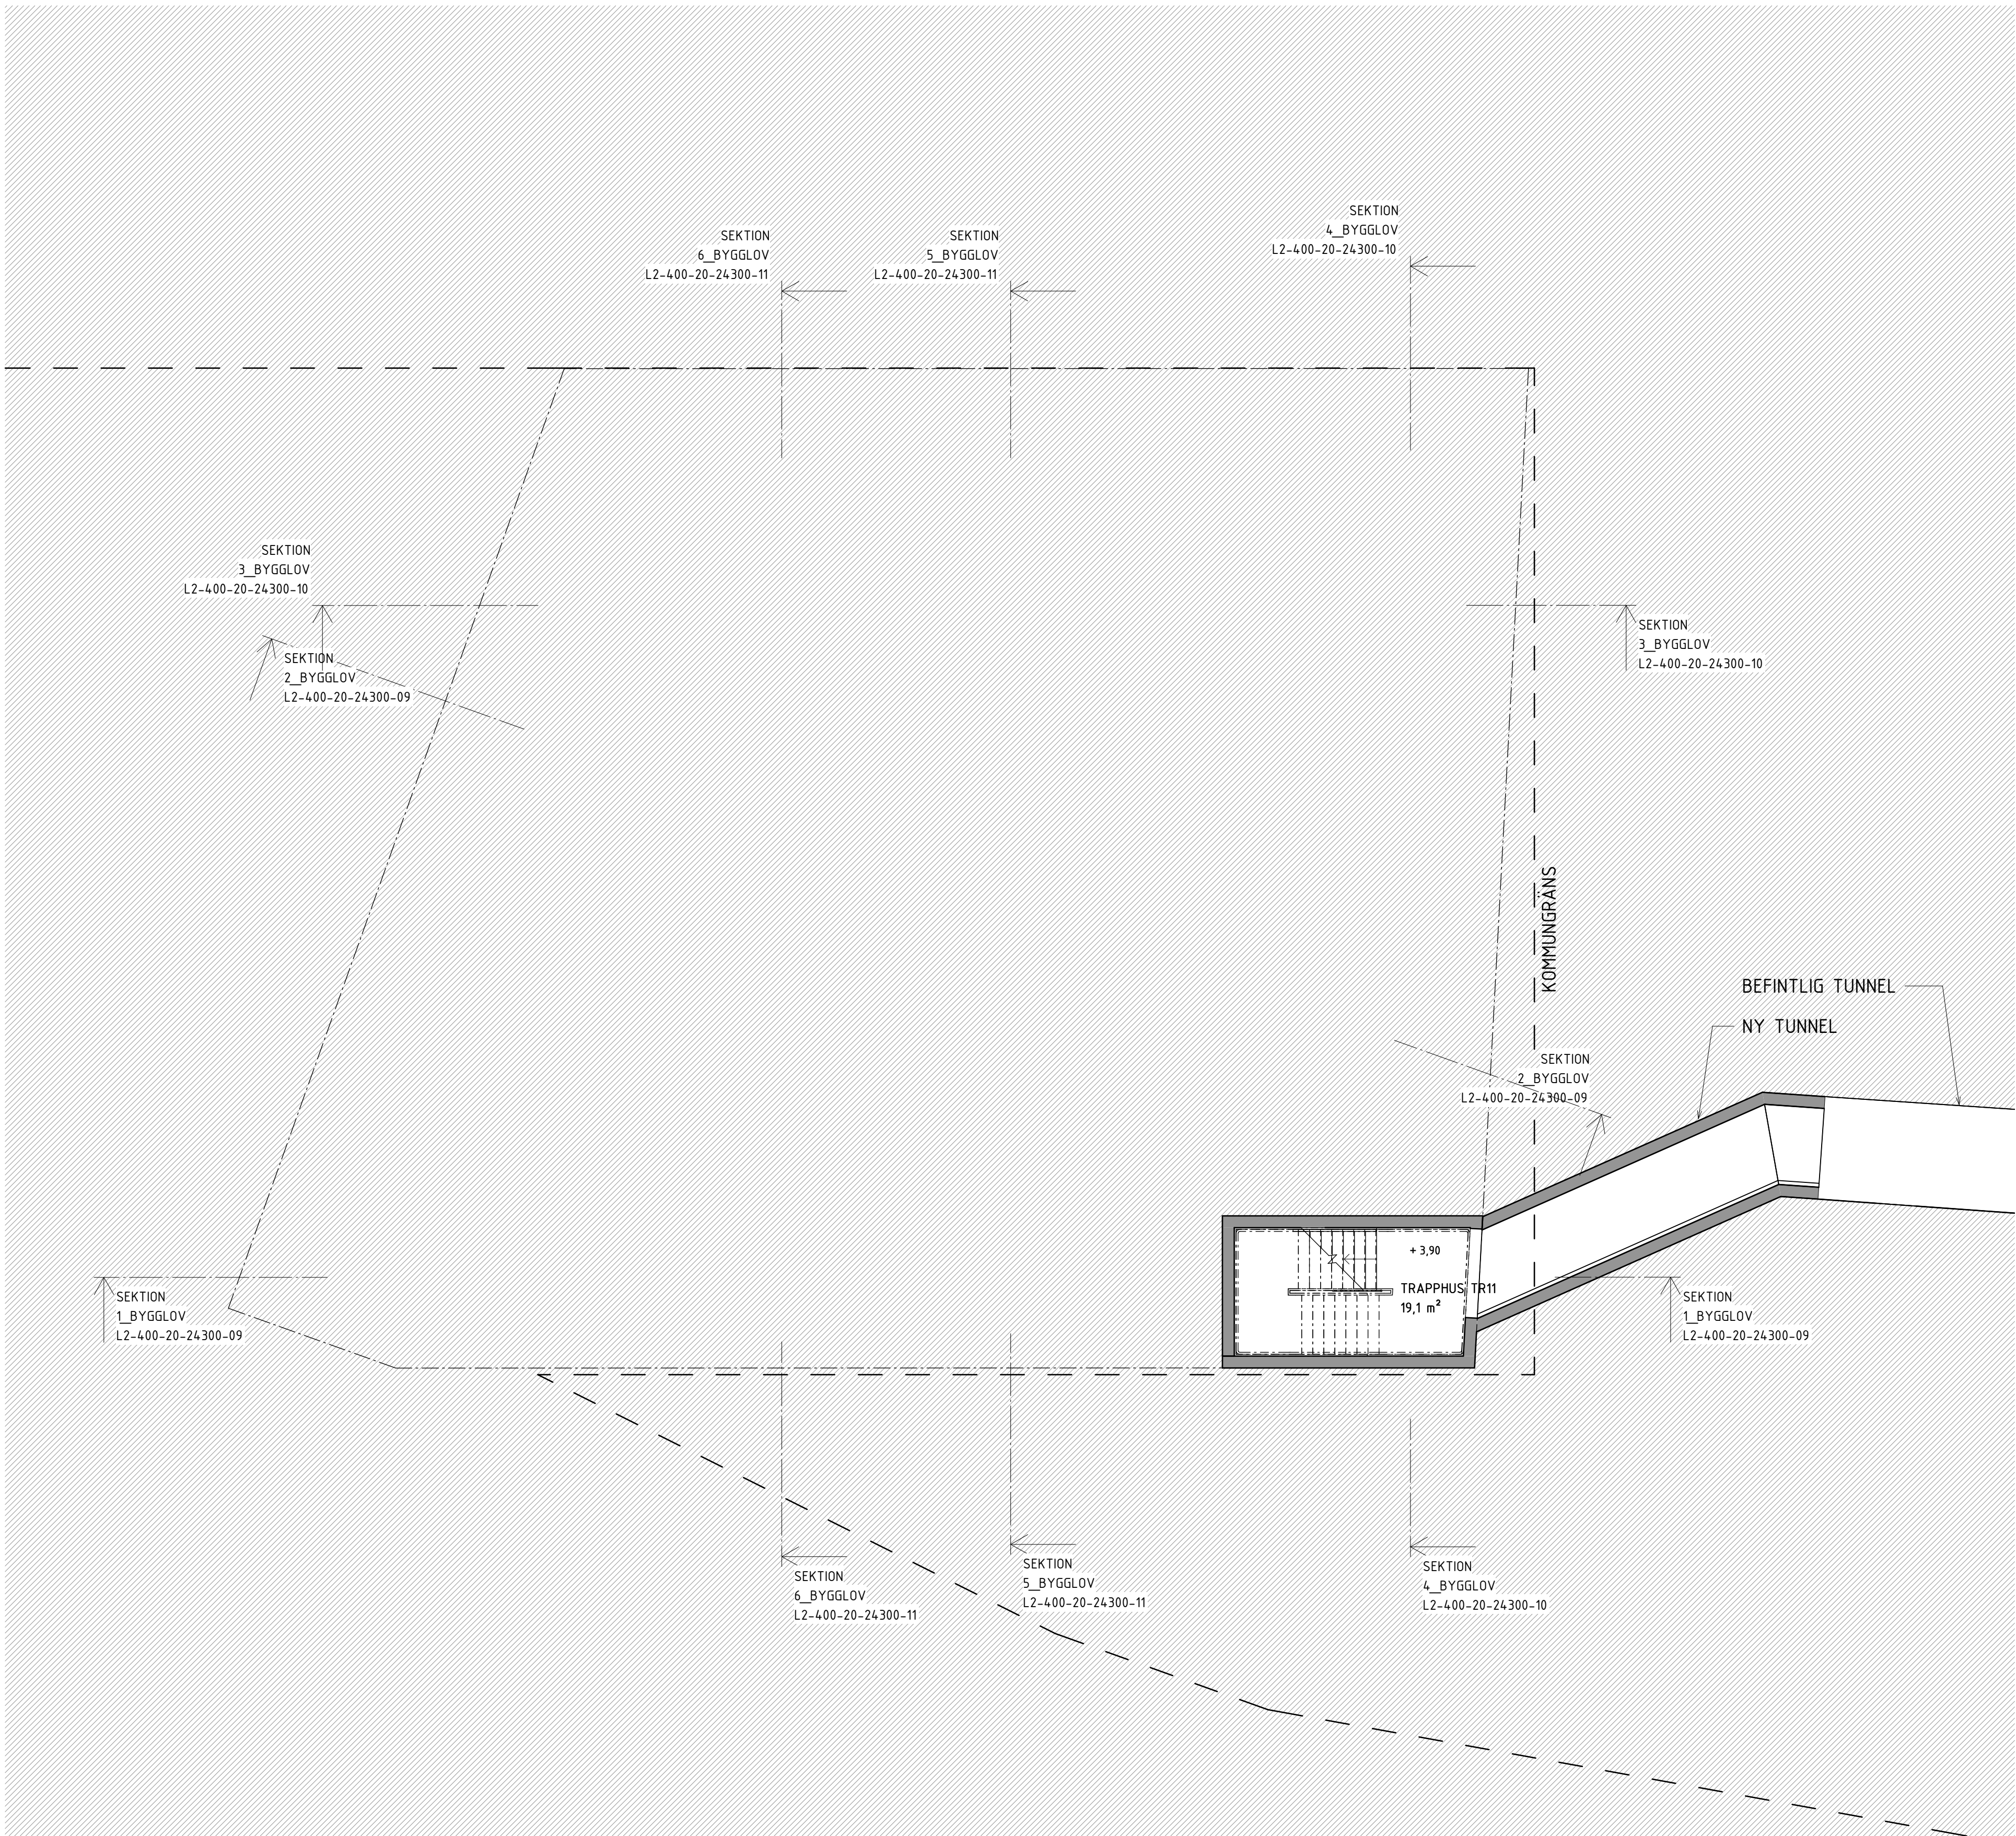

BET	ÄNDRINGEN AVSER	DATUM	SIGN
-----	-----------------	-------	------

BYGGLOVSHANDLING



Stockholm

stad

EXPLOATERINGSKONTORET

www.stockholm.se/exploateringskontoret

KONSULT		TEL	
WHITE ARKITEKTER		018-18 38 00	
UPPDRAGSNUMMER	RITADIKONSTRUERAD AV	HANDLAGGARE	
8514240100	A. PETTY	F. NILSSON	
UPPRÄTTAD DATUM	UPPDRAGSANSVARIG		
2024-05-15	G. JARLÖV		

HAGASTADEN, E-467

243 EUGENIAVOLYMEN

KÄLLARVÄNING 1

400 RUMSBILDNING, SAMMANSATT REDOVISNING		SKALA/FORMAT	
10 PLANRITNING		1:100	A1



PROJEKTNUMMER	PROJEKTLEDARE
8001529	DAVID NEE
BROJOURNAL NR	KONSTR NR


RITINGSNUMMER	BET
L2-400-10-243K1-05	

FÖRKLARINGAR

KOORDINATSYSTEM: SWEREF 99 18 00
HÖJDSYSTEM: RH 2000
PLUSHÖJDER AVSER ÖVER HAVSNIVÅ.

— — — KOMMUNGRÄNS

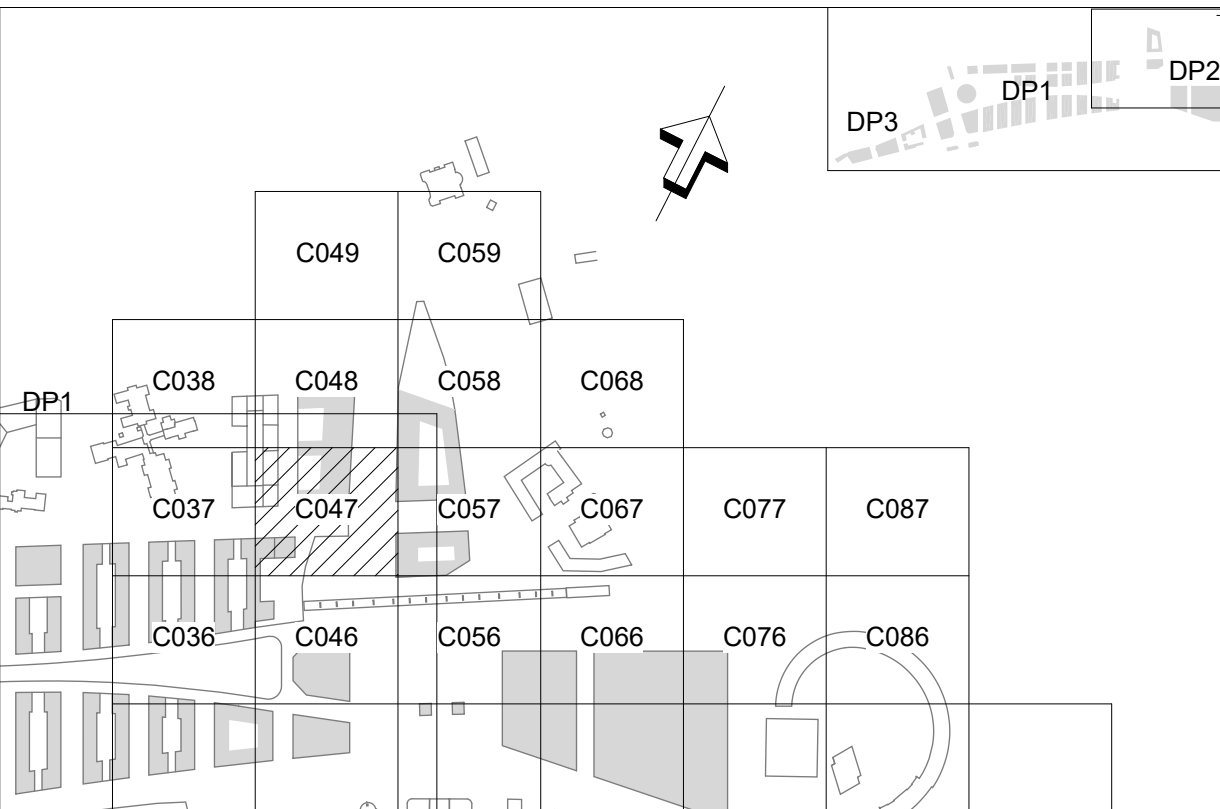
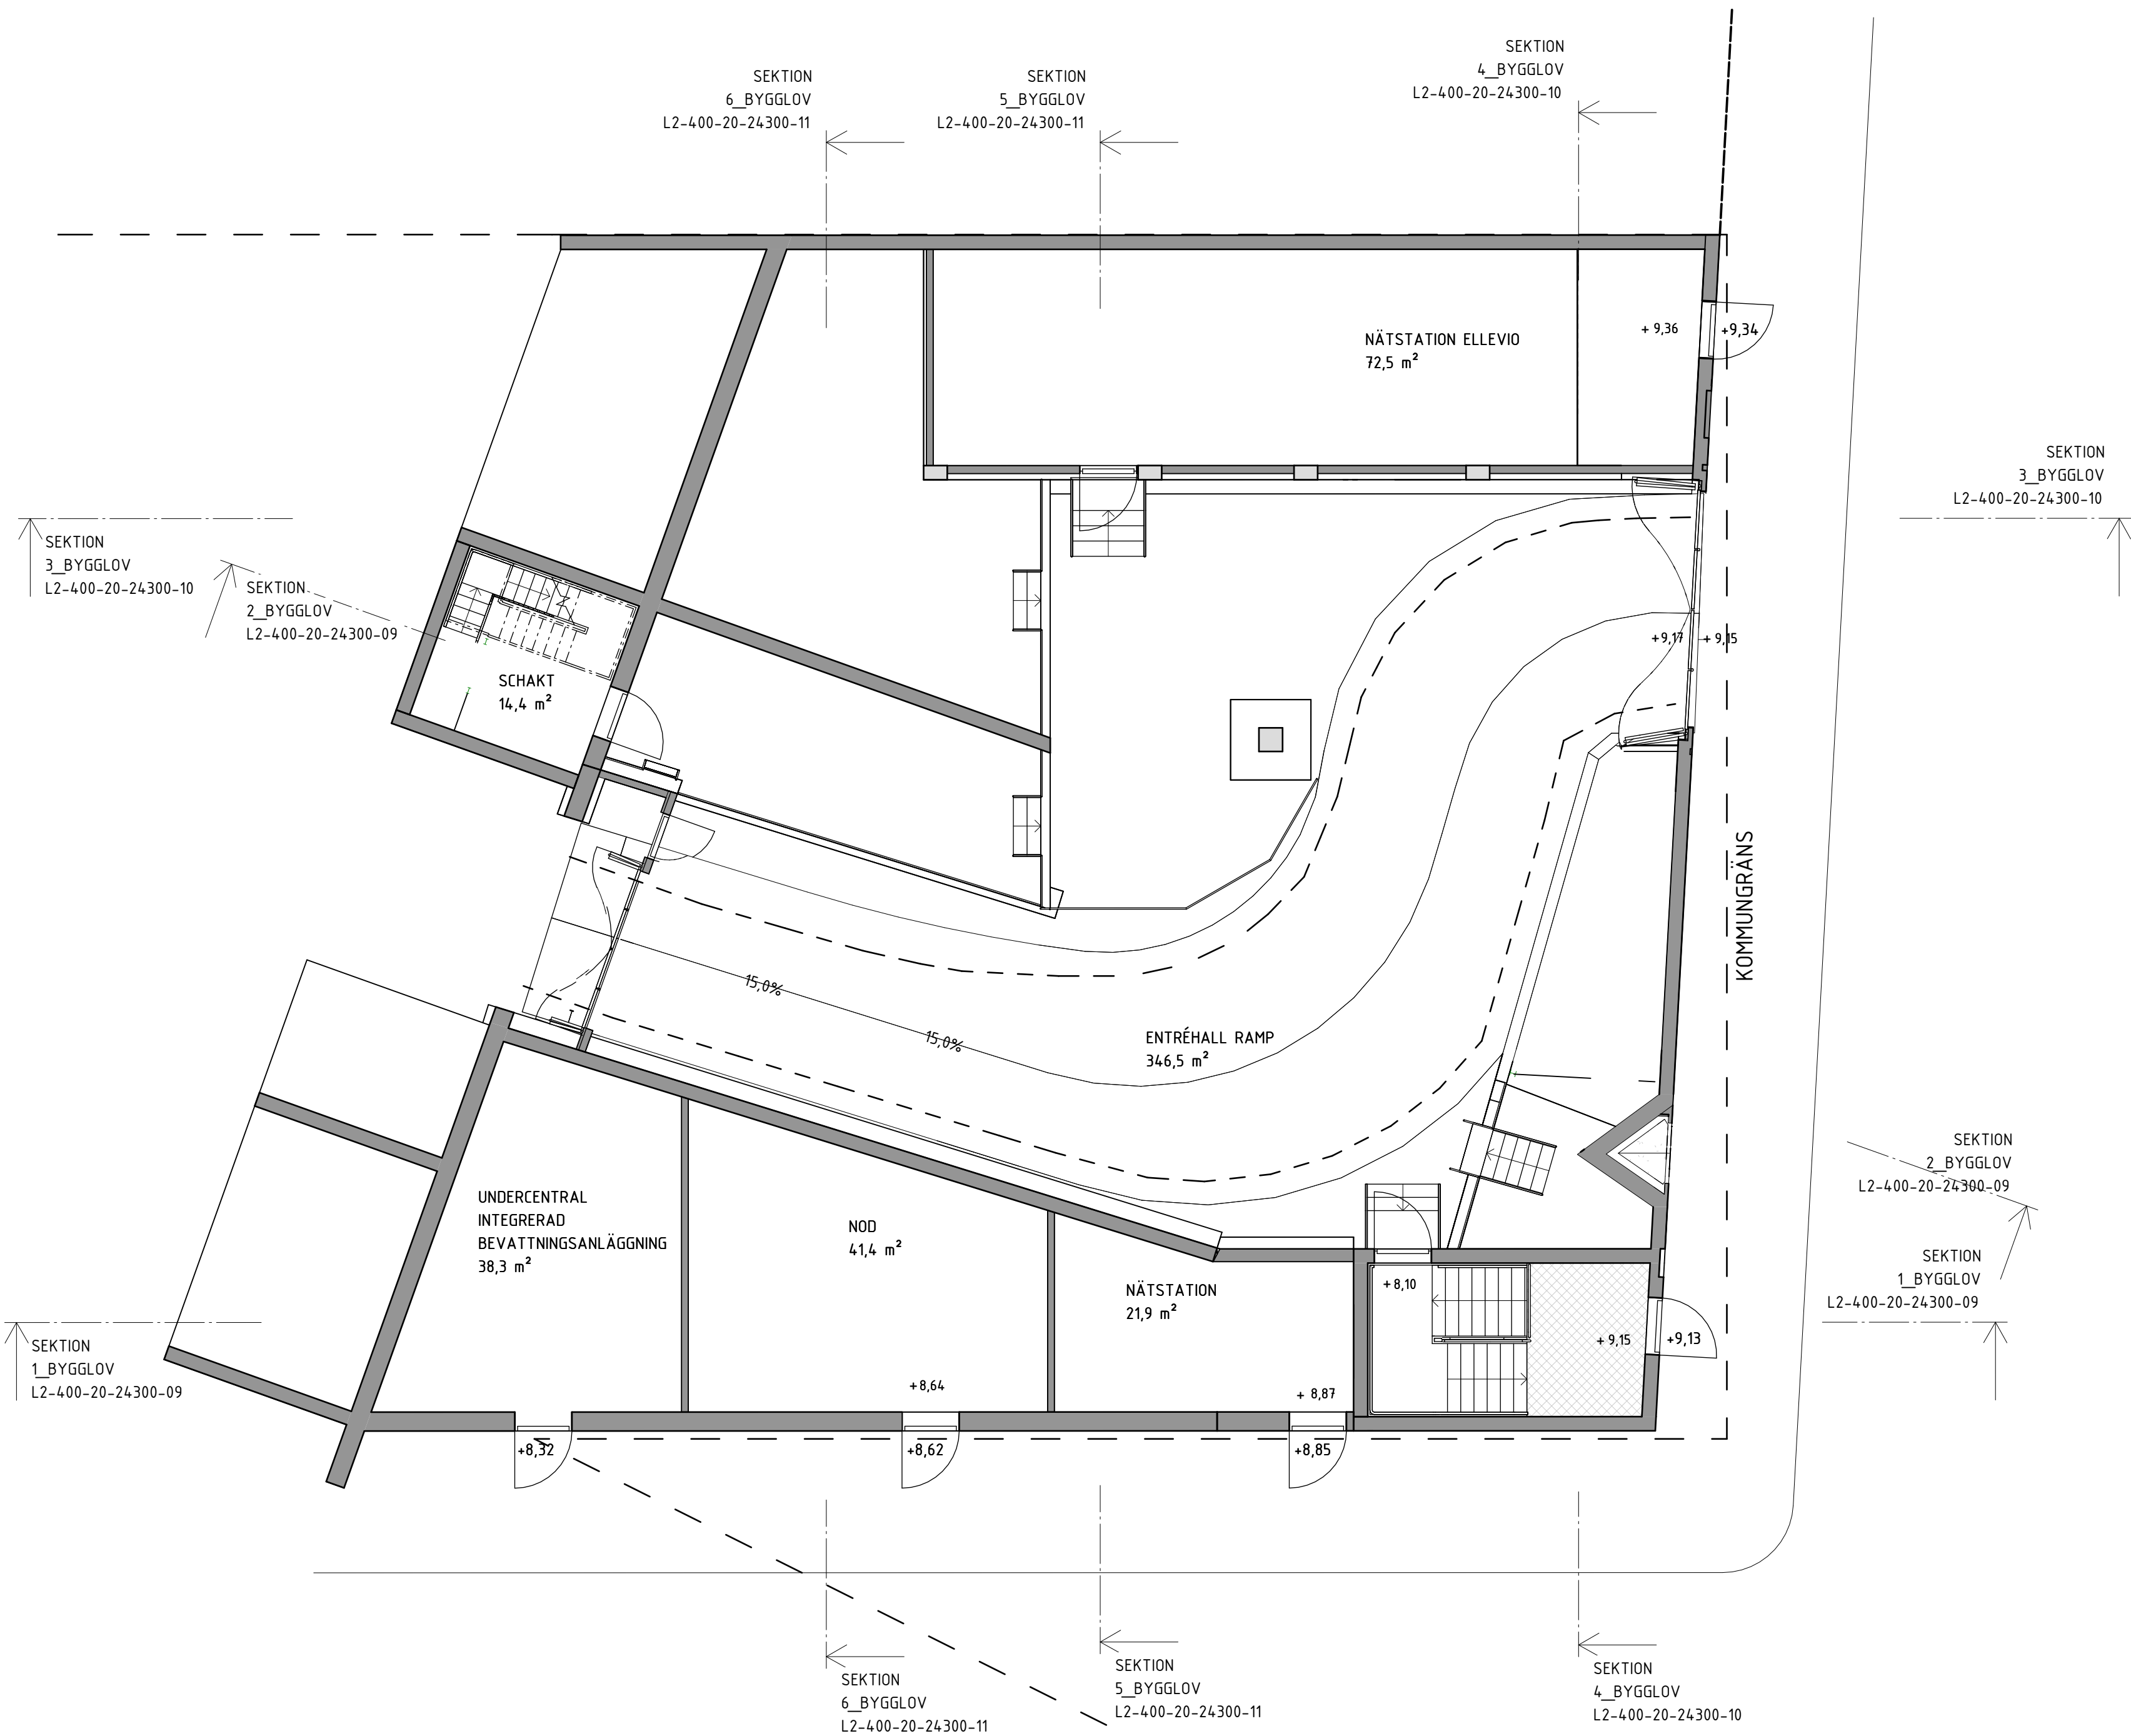


BET		ÄNDRINGEN AVSER		DATUM		SIGN	
BYGGLOVSHANDLING							
		EXPLOATERINGSKONTORET www.stockholm.se/exploateringskontoret					
KONSULT WHITE ARKITEKTER				TEL. 018-18 38 00			
UPPDRAGSNUMMER 8514240100		RITAD/KONSTRUERAD AV A. PETTY		HANDLÄGGARE F. NILSSON			
UPPRÄTTAD DATUM 2024-05-15		UPPDRAGSANSVARIG G. JARLÖV					
HAGASTADEN, E-467							
243 EUGENIAVOLYMEN							
VÅNING 1, ENTRÉPLAN							
400 RUMSBILDNING, SAMMANSATT REDOVISNING						SKALA/FORMAT	
10 PLANRITNING						1:100 A1	
PROJEKTNUMMER 8001529				PROJEKTLEDARE DAVID NEE			
BROJOURNAL NR				KONSTR NR			
RITNINGENNUMMER							
L2-400-10-24301-06							
BET							

FÖRKLARINGAR

KOORDINATSYSTEM: SWEREF 99 18 00
HÖJDSYSTEM: RH 2000
PLUSHÖJDER AVSER ÖVER HAVSNIVÅ.

— — — KOMMUNGRÄNS

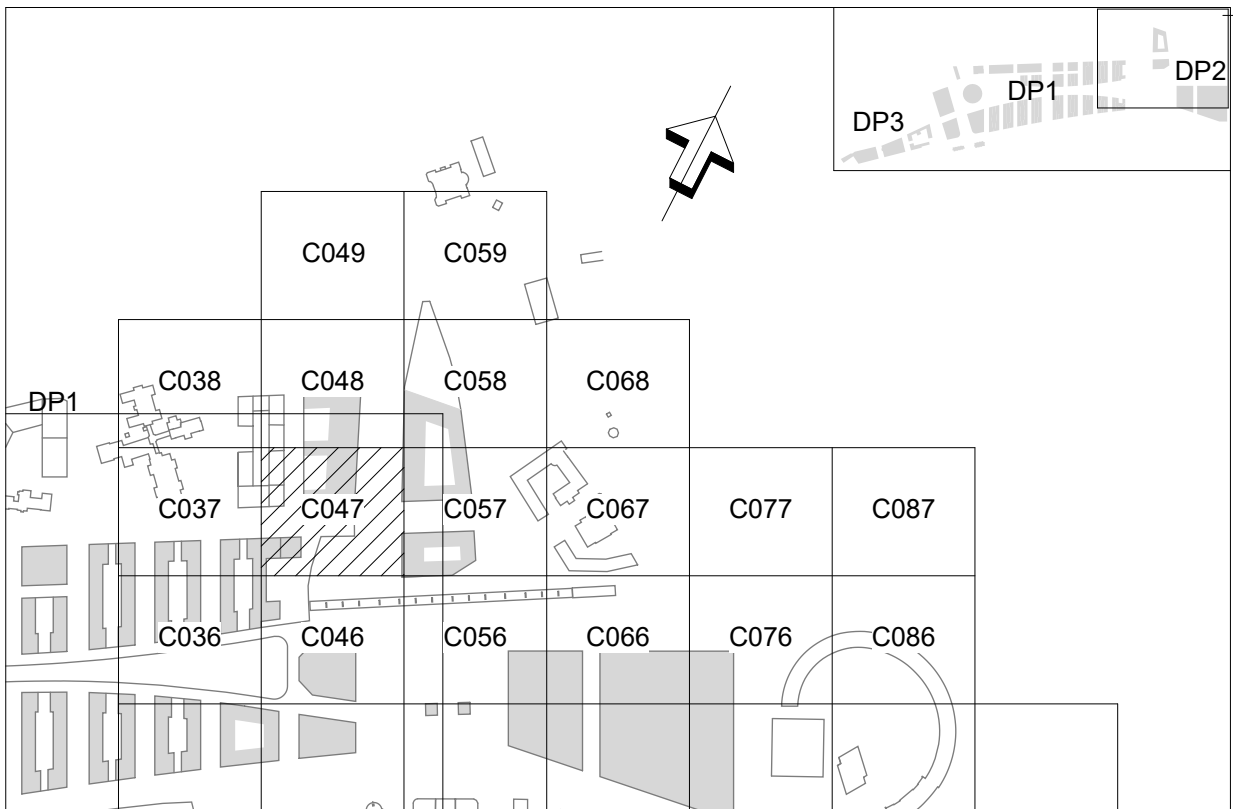
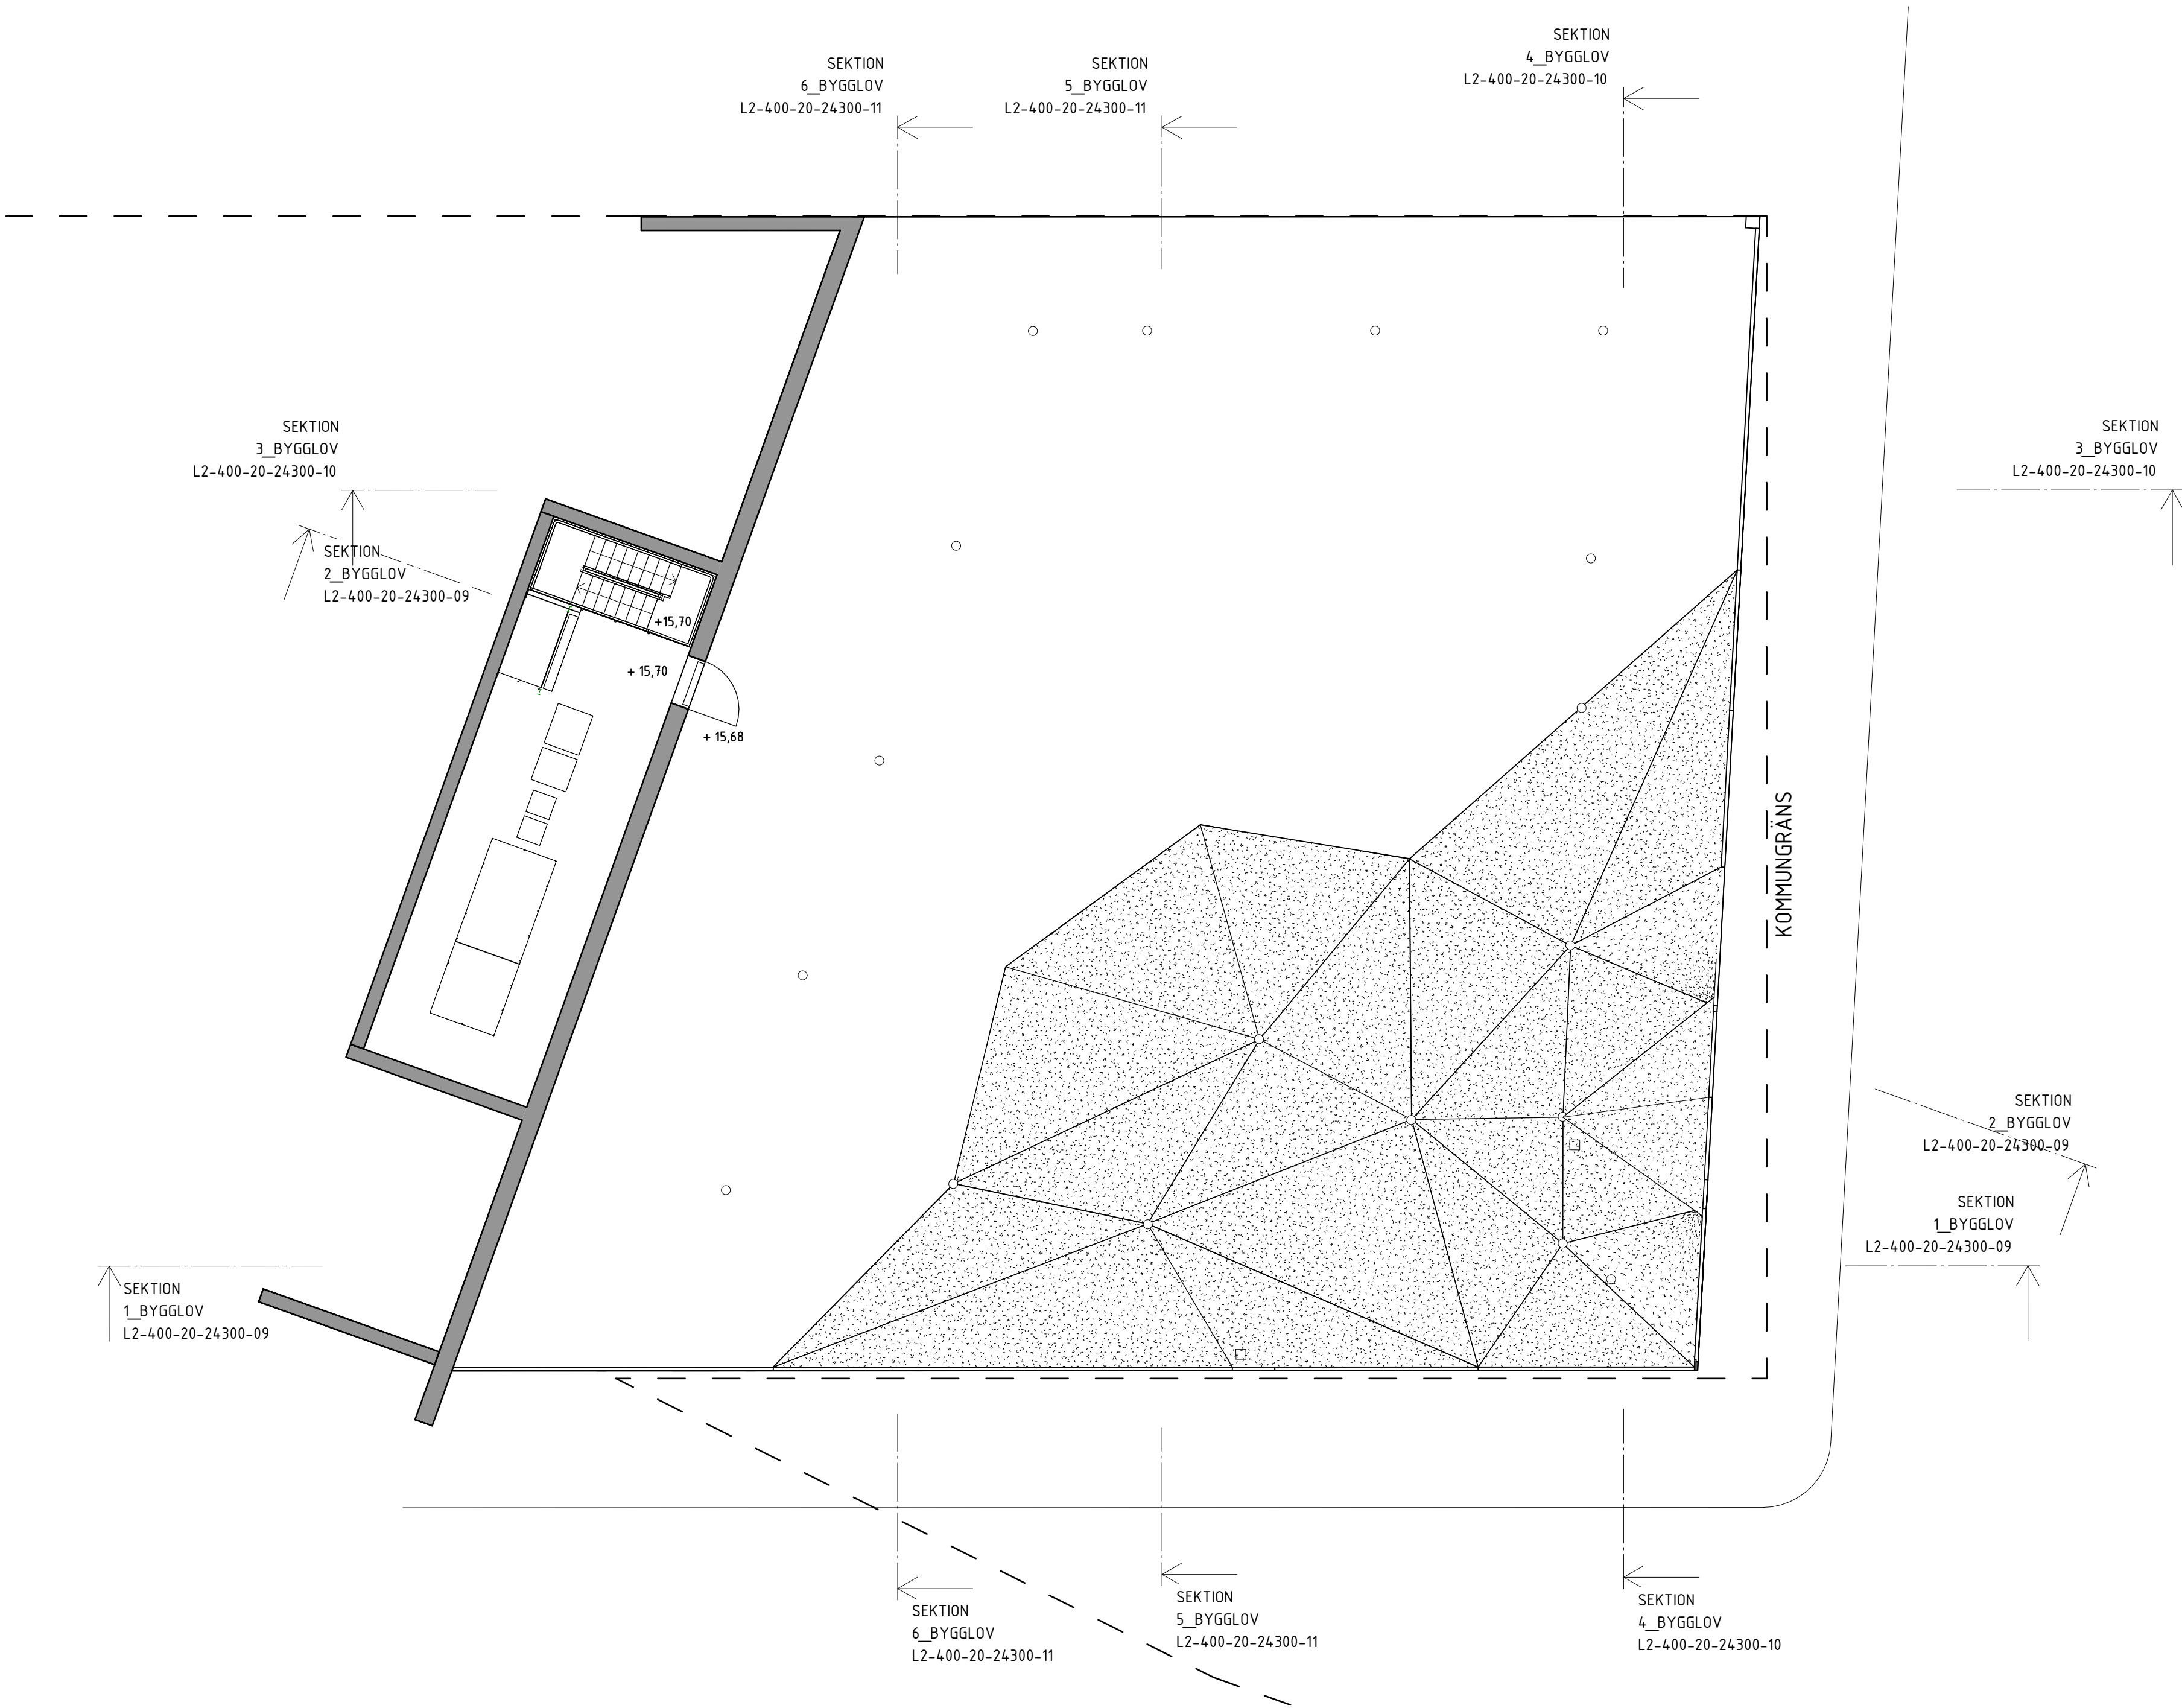



BET	ÄNDRINGEN AVSER	DATUM	SIGN
BYGGLOVSHANDLING			
		EXPLOATERINGSKONTORET www.stockholm.se/exploateringskontoret	
KONSULT	WHITE ARKITEKTER	TEL	018-18 38 00
UPPDRAGSNUMMER	8514240100	RITADIKONSTRUERAD AV	A. PETTY
UPPRÄTTAD DATUM	2024-05-15	HANDLAGGARE	F. NILSSON
		UPPRÄTTAD AV	G. JARLÖV
HAGASTADEN, E-467 243 EUGENIAVOLYMEN VÅNING 2			
400 RUMSBILDNING, SAMMANSATT REDOVISNING 10 PLANRITNING		SKALA/FORMAT	1:100 A1
PROJEKTNUMMER	8001529	PROJEKTFÖRÄNDRING	DAVID NEE
BROJOURNAL NR		KONSTR NR	
RITINGSNUMMER	L2-400-10-24302-07		BET

FÖRKLARINGAR

KOORDINATSYSTEM: SWEREF 99 18 00
HÖJDSYSTEM: RH 2000
PLUSHÖJDER AVSER ÖVER HAVSNIVÅ.

— — — KOMMUNGRÄNS

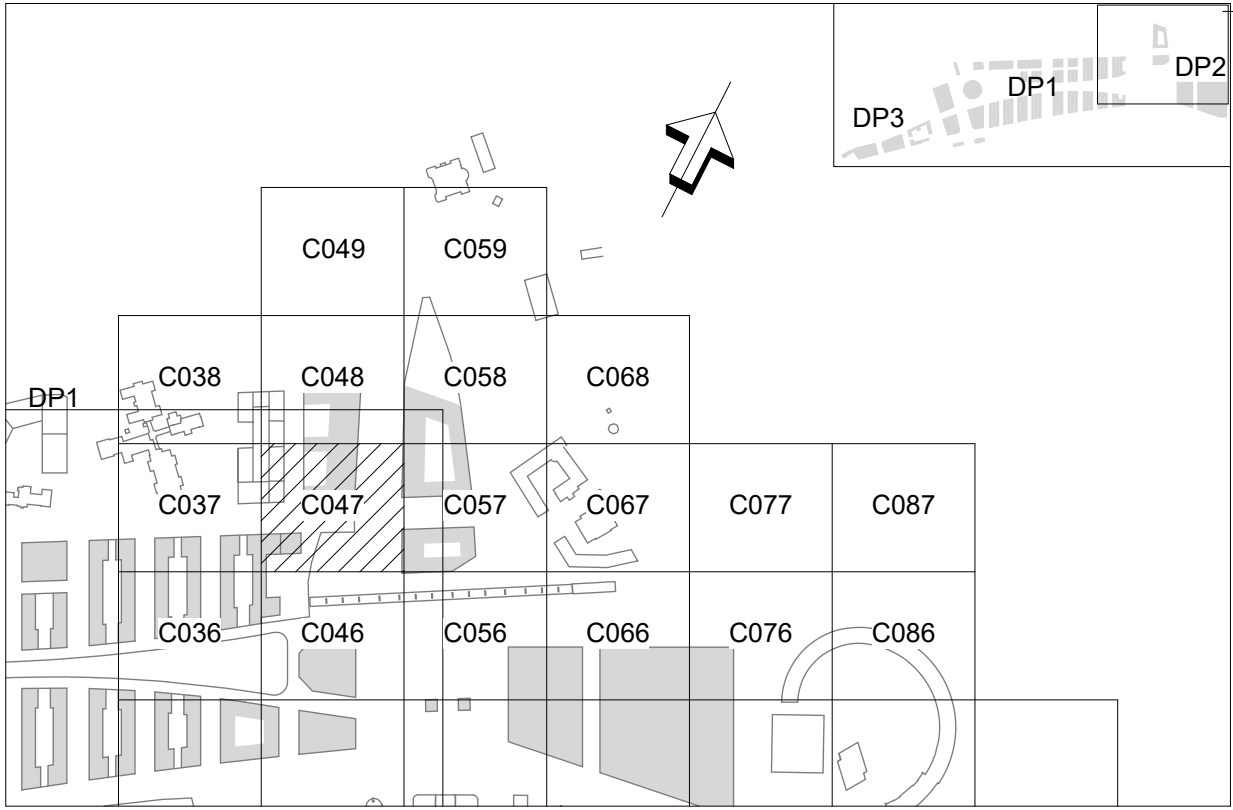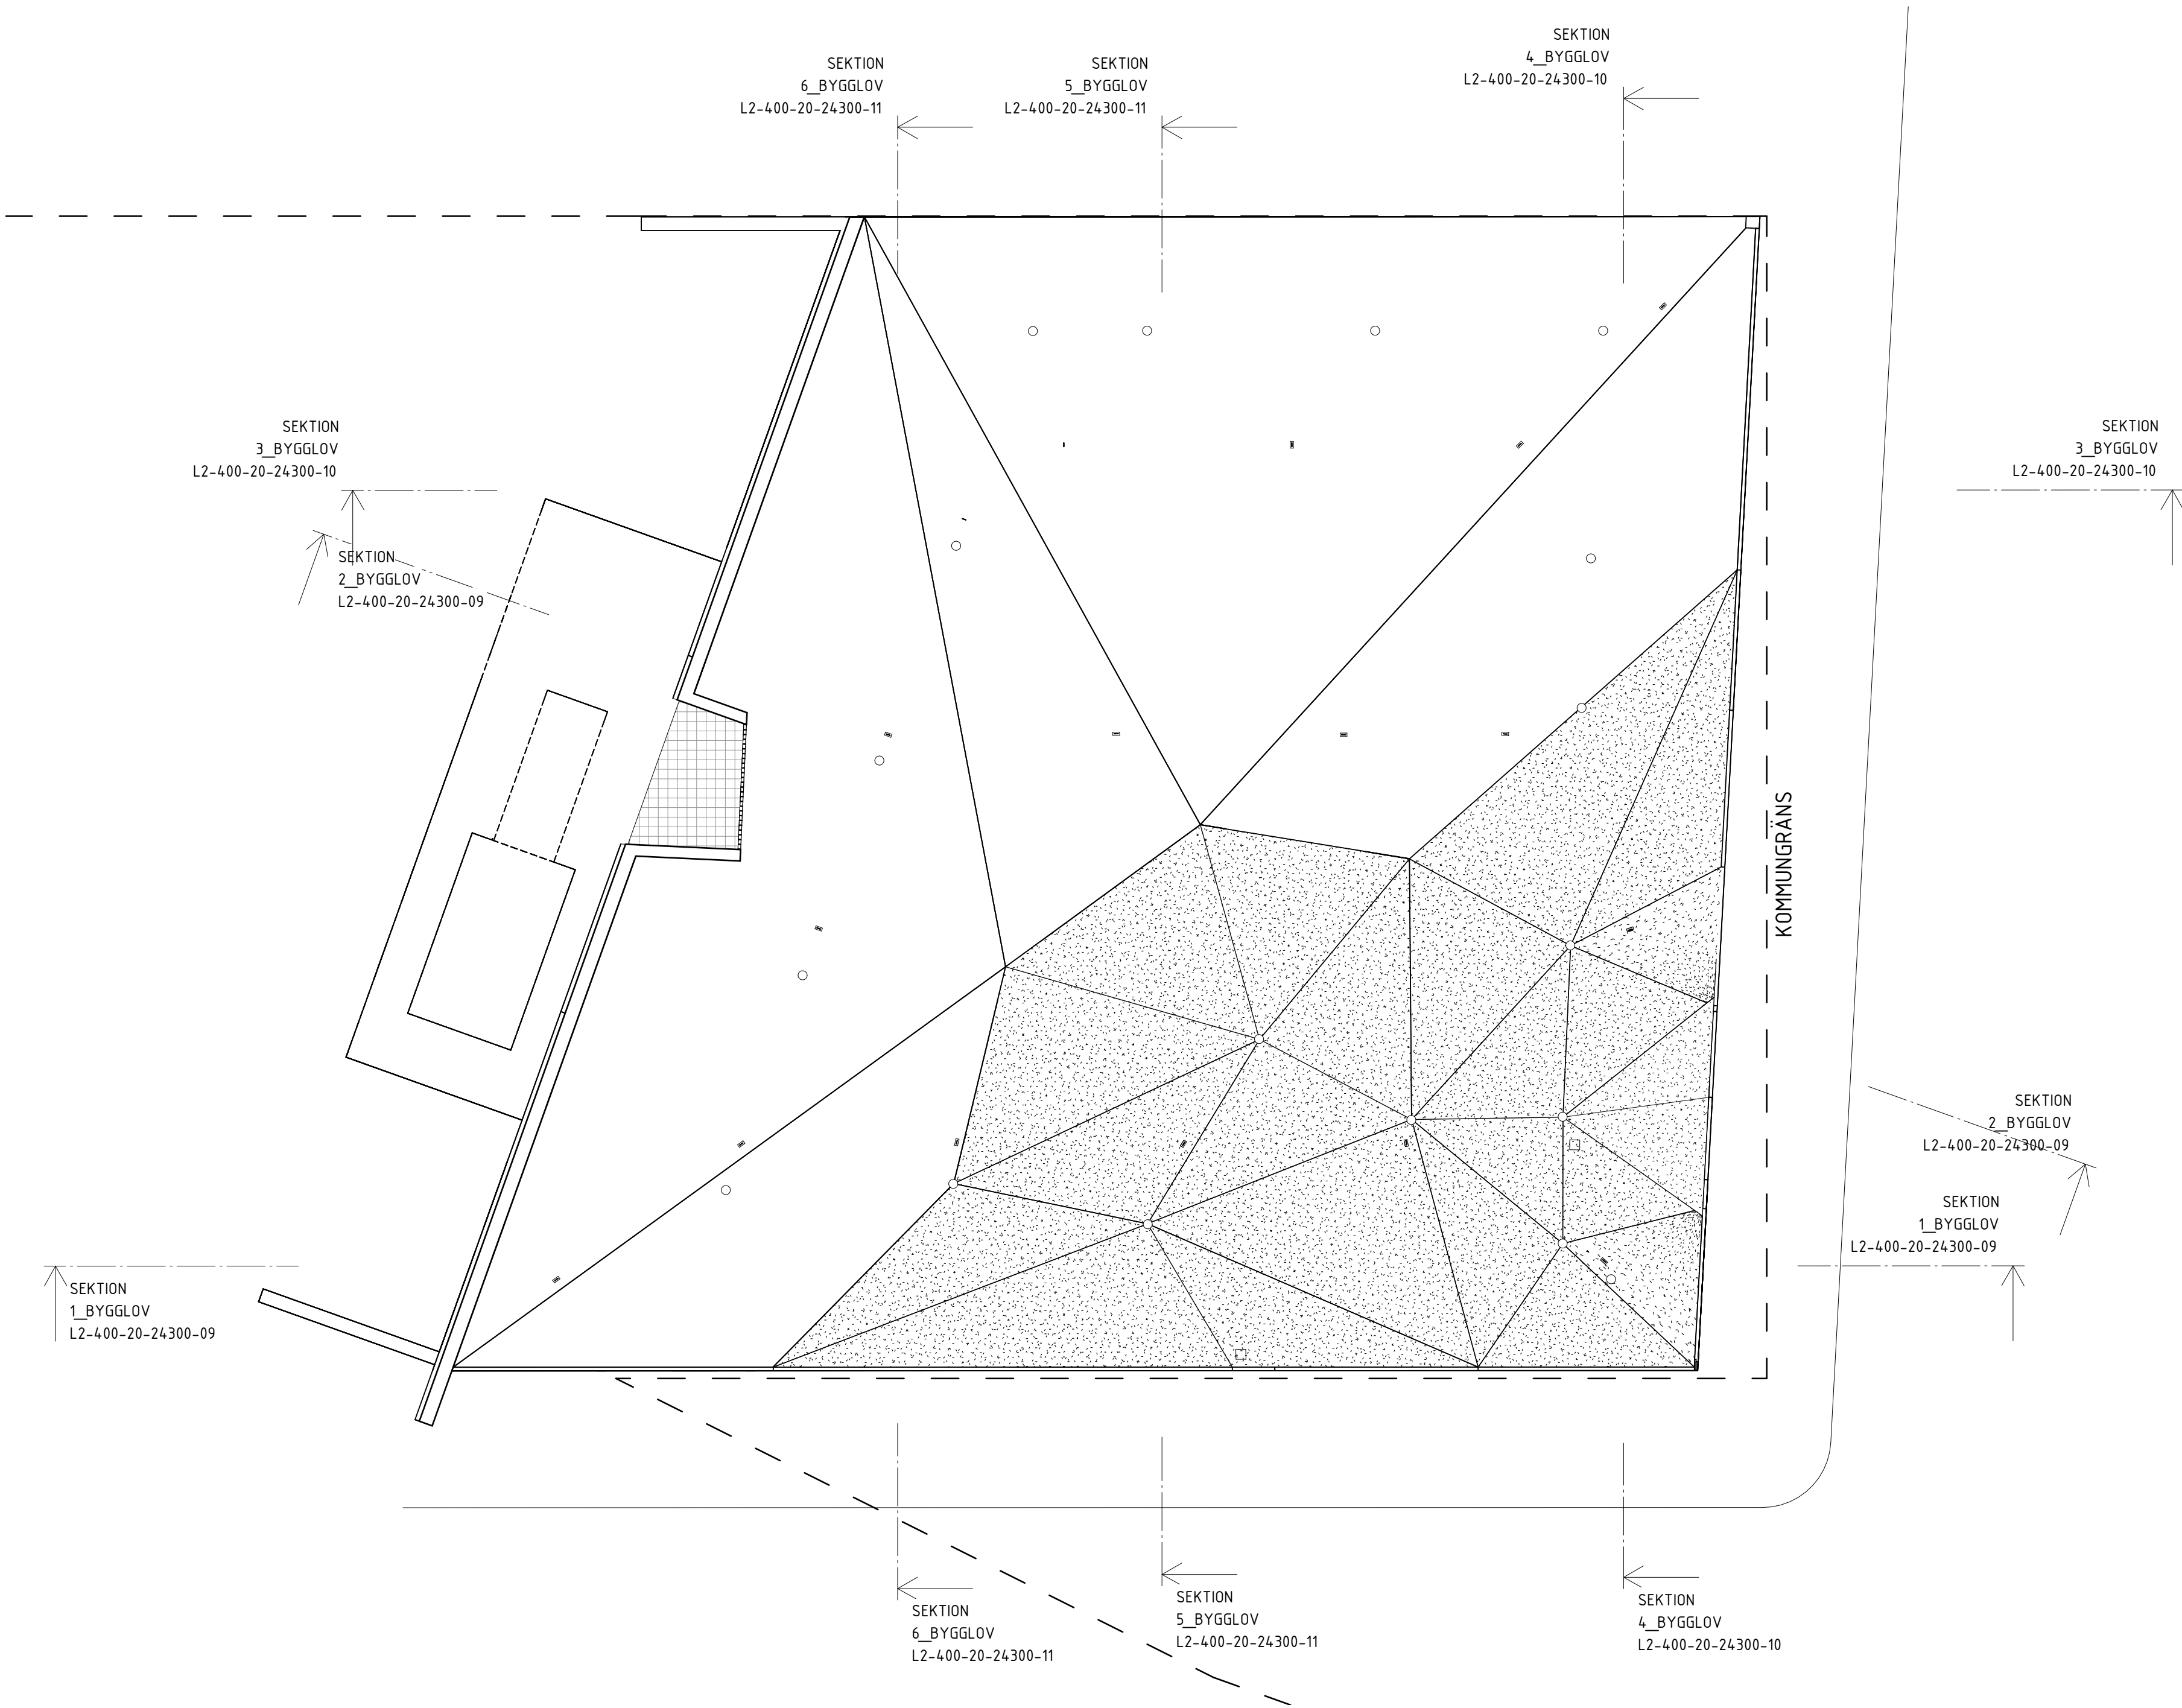

BET		ÄNDRINGEN AVSER		DATUM		SIGN	
BYGGLOVSHANDLING							
		EXPLOATERINGSKONTORET www.stockholm.se/exploateringskontoret					
KONSULT WHITE ARKITEKTER				TEL 018-18 38 00			
UPPDRAGSNUMMER 8514240100		RITAD/KONSTRUERAD AV A. PETTY		HANDLÄGGARE F. NILSSON			
UPPRÄTTAD DATUM 2024-05-15		UPPRÄTTANSVARIG G. JARLÖV					
HAGASTADEN, E-467 243 EUGENIAVOLYMEN TAKPLAN							
400 RUMSBILDNING, SAMMANSATT REDOVISNING 10 PLANRITNING						SKALA/FORMAT 1:100 A1	
PROJEKTNUMMER 8001529				PROJEKTLEDARE DAVID NEE			
BROUJOURNAL NR				KONSTR NR			
RITNINGSNUMMER L2-400-10-24302-08							
BET							