

FÖRKLARINGAR

Mått anges i mm

Anger yta inom vilken ändringar i taklandskap får göras enl. detaljplan


Solpanel

FÖRESKRIFTER


Solpaneler (helsvarta) 1764 x 1132 mm monteras på tak med infästningssystem för falsade plåttak typ CWL Solarsystem el likv

HÄNVISNINGAR


Sektion och detalj:  
A1-040-2-350049-010-02

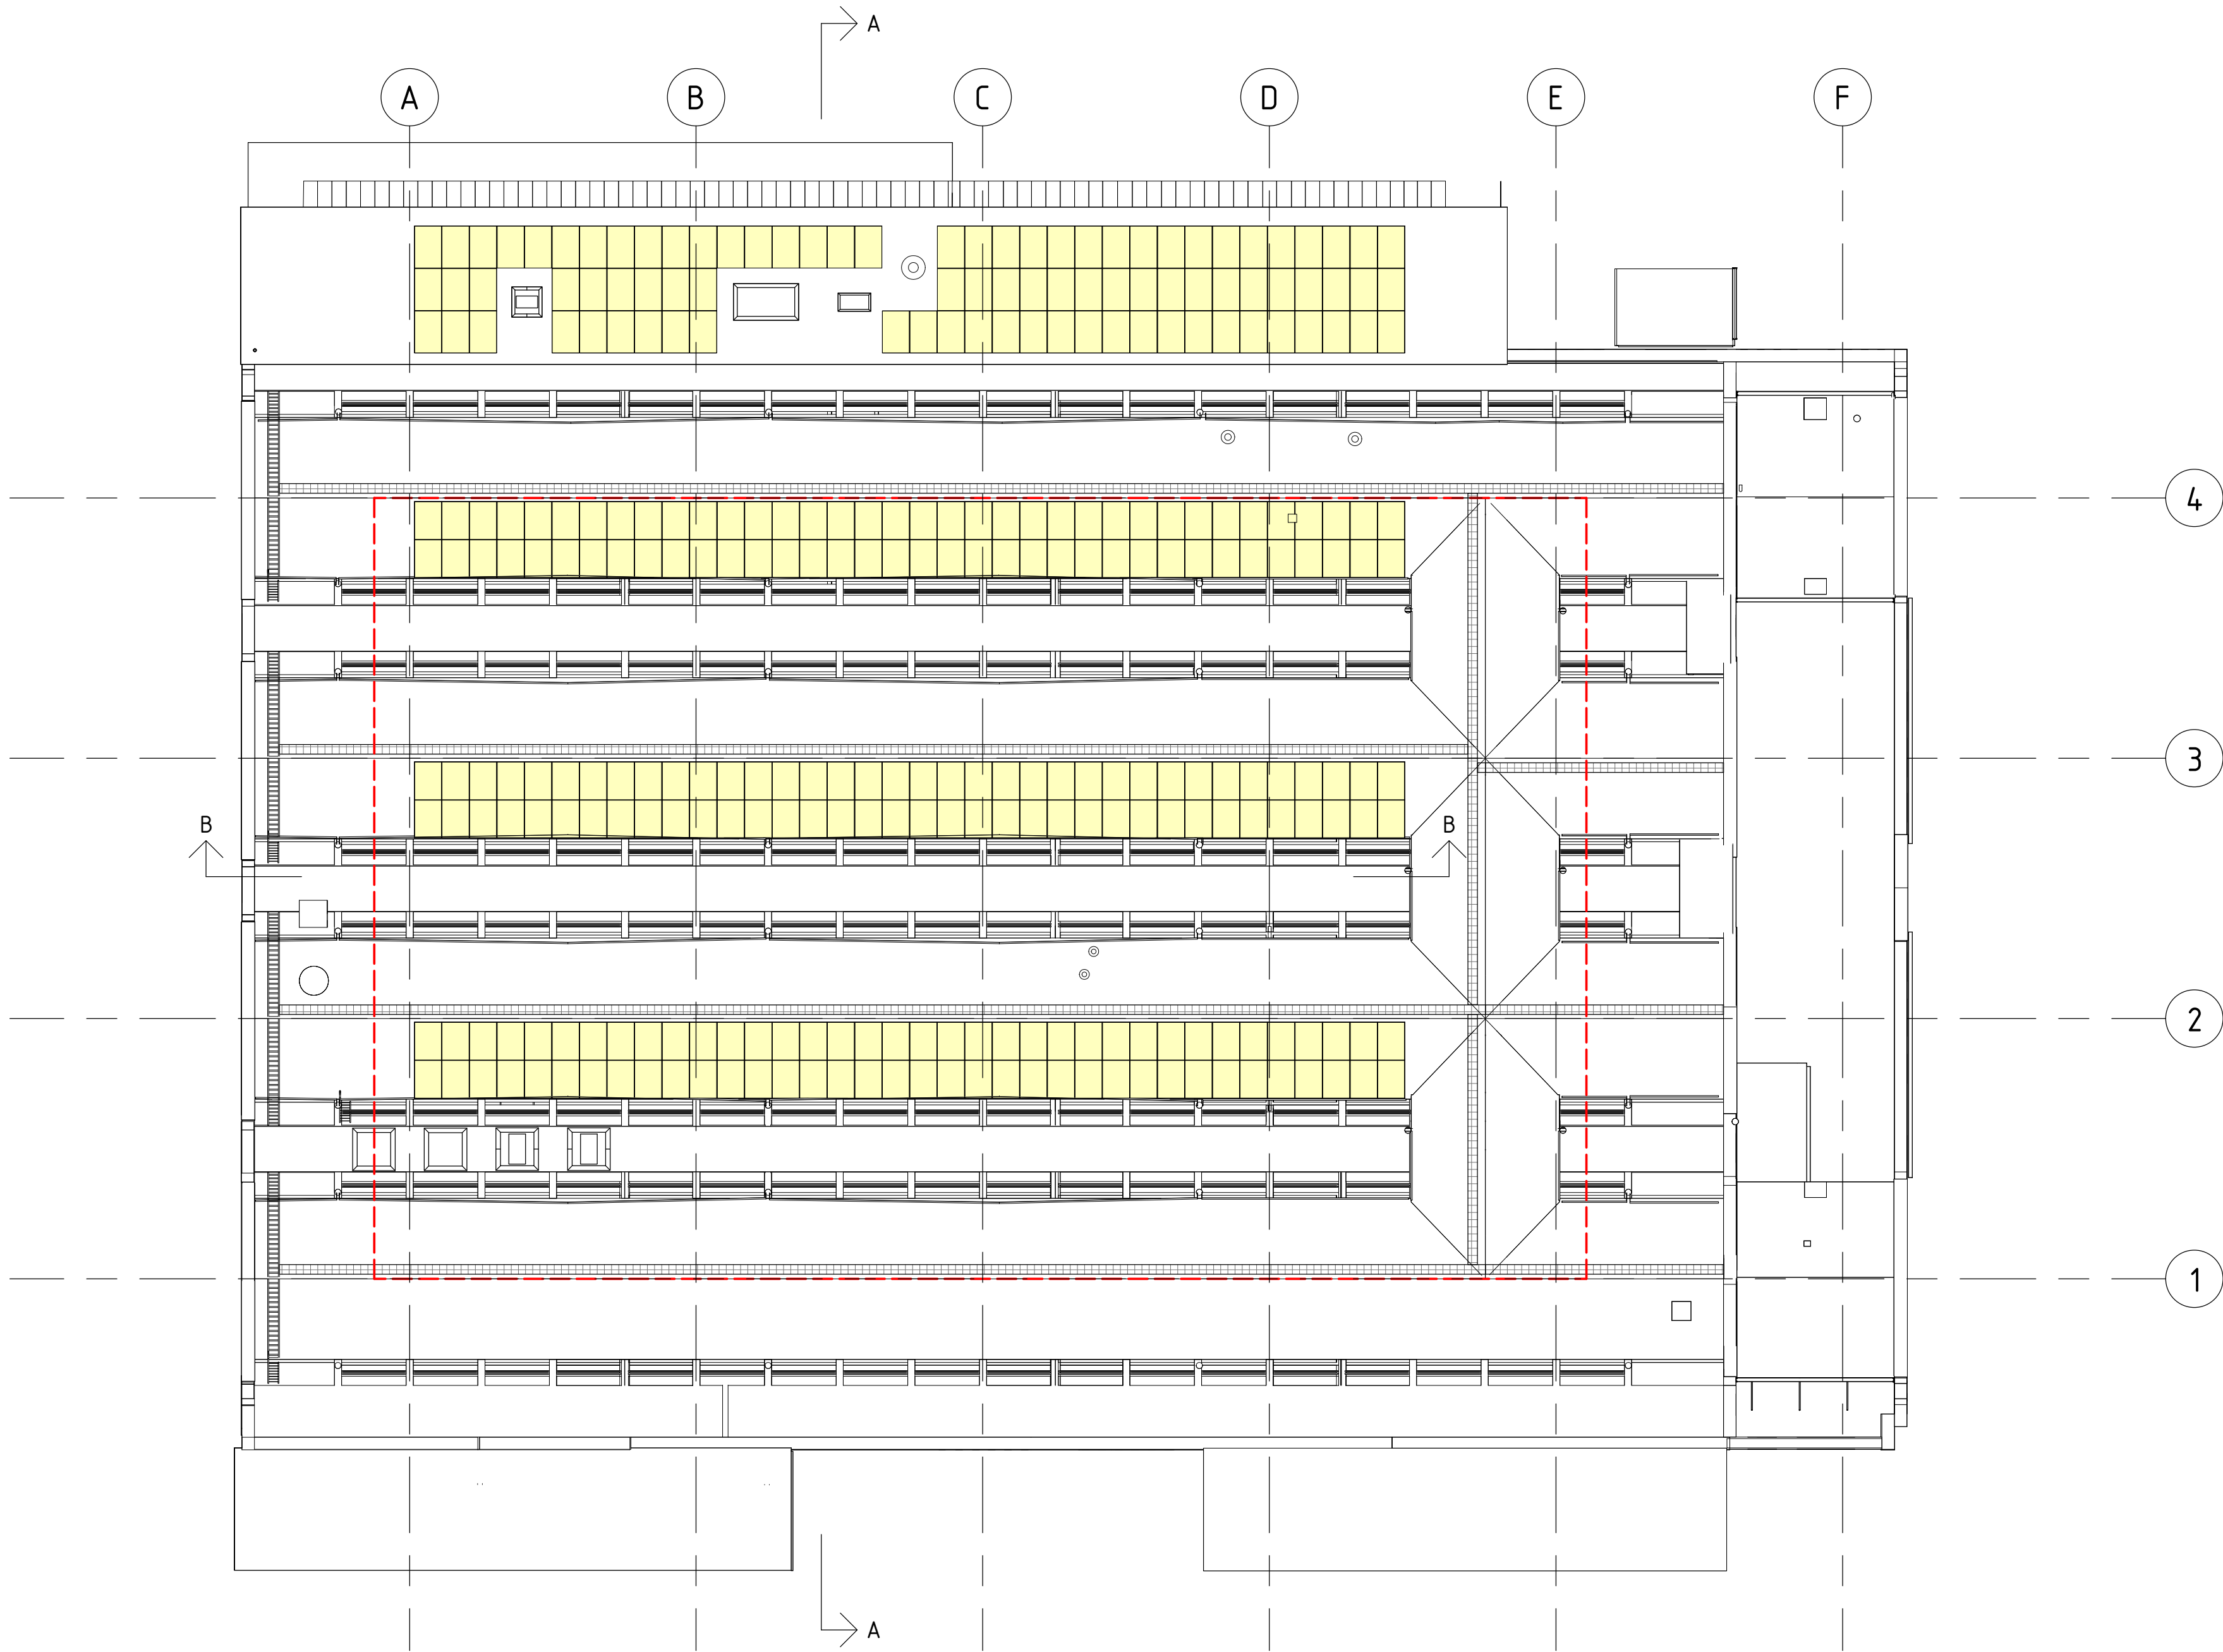

Planindelning

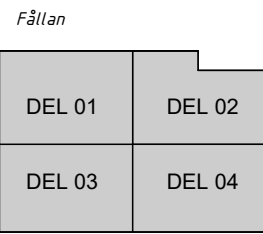

STATUS		
HÄNDELING		
BYGGLOVSHANDLING		
DATUM	BEKÄND AV	ÄNDRINGS PM
-	MARTIN LUNDIN	
BESTÄLLARE		
AL ATRIUM LJUNGBERG		
PROJEKTNAMN		
MARKNADSHALLARNA HUS 49		
OMRÅDE		
SLAKTHUSOMRÅDET		
PROJEKTNUMMER	ADRESS	
121936		
KLARENUMMER	FASTIGHET	
	BRINGAN 1	
DISCIPLIN	FÖRETAG	
A1	GATUN ARKITEKTER	
UPPDRAGSNUMMER	SKAPAD AV	
	GS	
TELEFON	KONTAKTPERSON	
08 506 016 50	MARTIN LUNDIN	
BYGGNADSYSTEM	BYGGNADSRITNING	
350049		
VÄNINGSPLAN	VÄNINGSDEL	DELOMRÅDE
03	00	
SYSTEM		
BESKRIVNING		
PLAN 030 SOLPANELER		
RITNINGSKATEGORI	SKALA	FORMAT
SAMMANSATT RITNING/3D	1:200	A1
DOKUMENTNUMMER	ÄNDRING	
A1-040-1-350049-030-02		

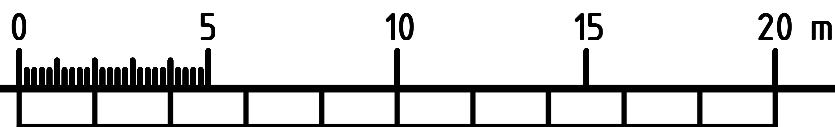

FÖRKLARINGAR

Mått anges i mm

Anger yta inom vilken ändringar i taklandskap får göras enl. detaljplan


Solpanel

FÖRESKRIFTER


Solpaneler (helsvarta) 1764 x 1132 mm monteras på tak med infästningssystem för falsade plåttak typ CWL Solarsystem el likv

HÄNVISNINGAR


Sektion och detalj:  
A1-040-2-350049-010-02

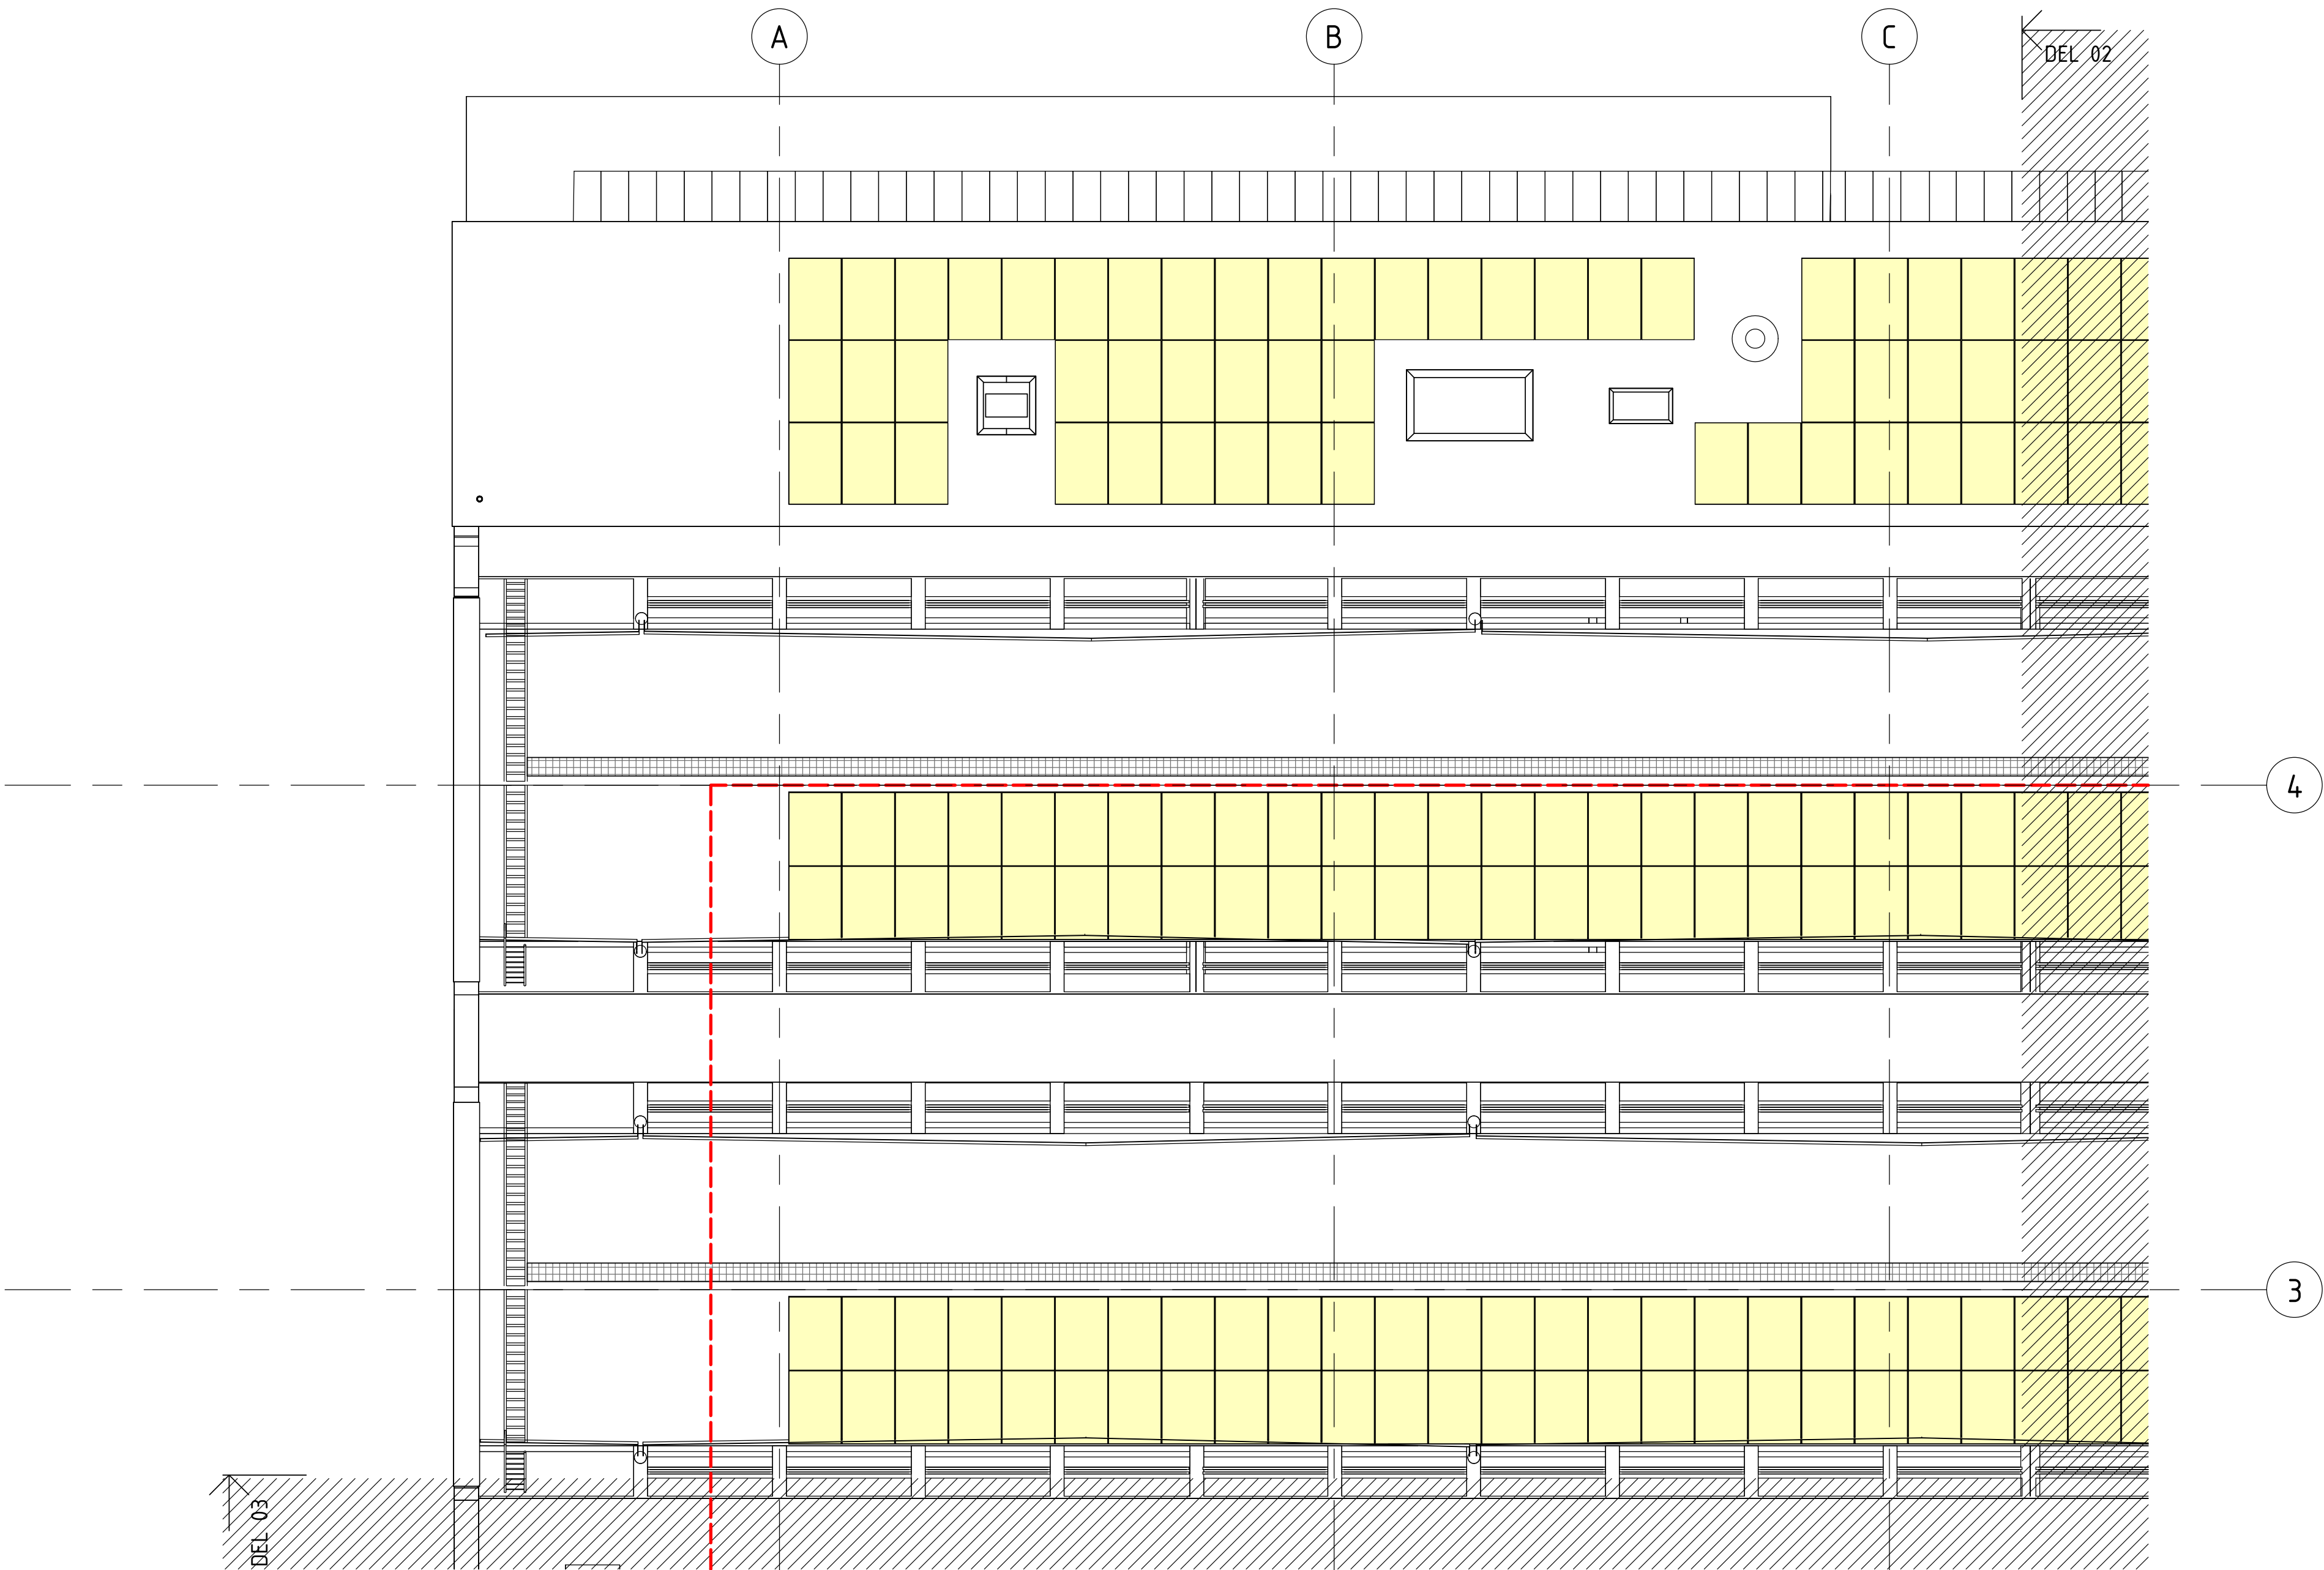

Planindelning

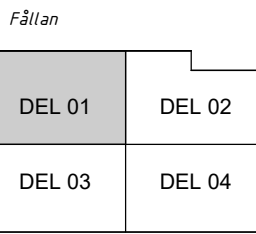

STATUS		
HÄNDELING		
BYGGLOVSHANDLING		
DATUM	ÖRKÄND AV	ÄNDRING PÅ
-	MARTIN LUNDIN	
BESTÄLLARE		
AL ATRIUM LJUNGBERG		
PROJEKTNAMN		
MARKNADSHALLARNA HUS 49		
OMRÅDE		
SLAKTHUSOMRÅDET		
PROJEKTNUMMER	ADRESS	
121936		
KLARENUMMER	FASTIGHET	
	BRINGAN 1	
DISCIPLIN	FÖRETAG	
A1	GATUN ARKITEKTER	
UPPDRAGNUMMER	SKAPAD AV	
	GS	
TELEFON	KONTAKTPERSON	
08 506 016 50	MARTIN LUNDIN	
BYGGNADSYSTEM	FLYGNINGSID (BN 2008)	
350049		
YÄRINGSPLAN	YÄRINGSDEL	DEL OM RÅDE
03	01	
SYSTEM		
400-SAMMANSATT REDOVISNING		
SPEKIFIKATION		
PLAN 030 SOLPANELER DEL01		
RITNINGSKATEGORI	SKALA	FORMAT
SAMMANSATT RITNING/3D	1:100	A1
DOKUENTNUMMER	ÄNDRING	
A1-040-1-350049-030-12		

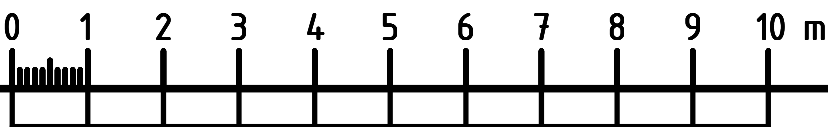

FÖRKLARINGAR

Mått anges i mm

Anger yta inom vilken ändringar i taklandskap får göras enl. detaljplan


Solpanel

FÖRESKRIFTER

Solpaneler (helsvarta) 1764 x 1132 mm monteras på tak med infästningssystem för falsade plåttak typ CWL Solarsystem el likv

HÄNVISNINGAR

Sektion och detalj:  
A1-040-2-350049-010-02

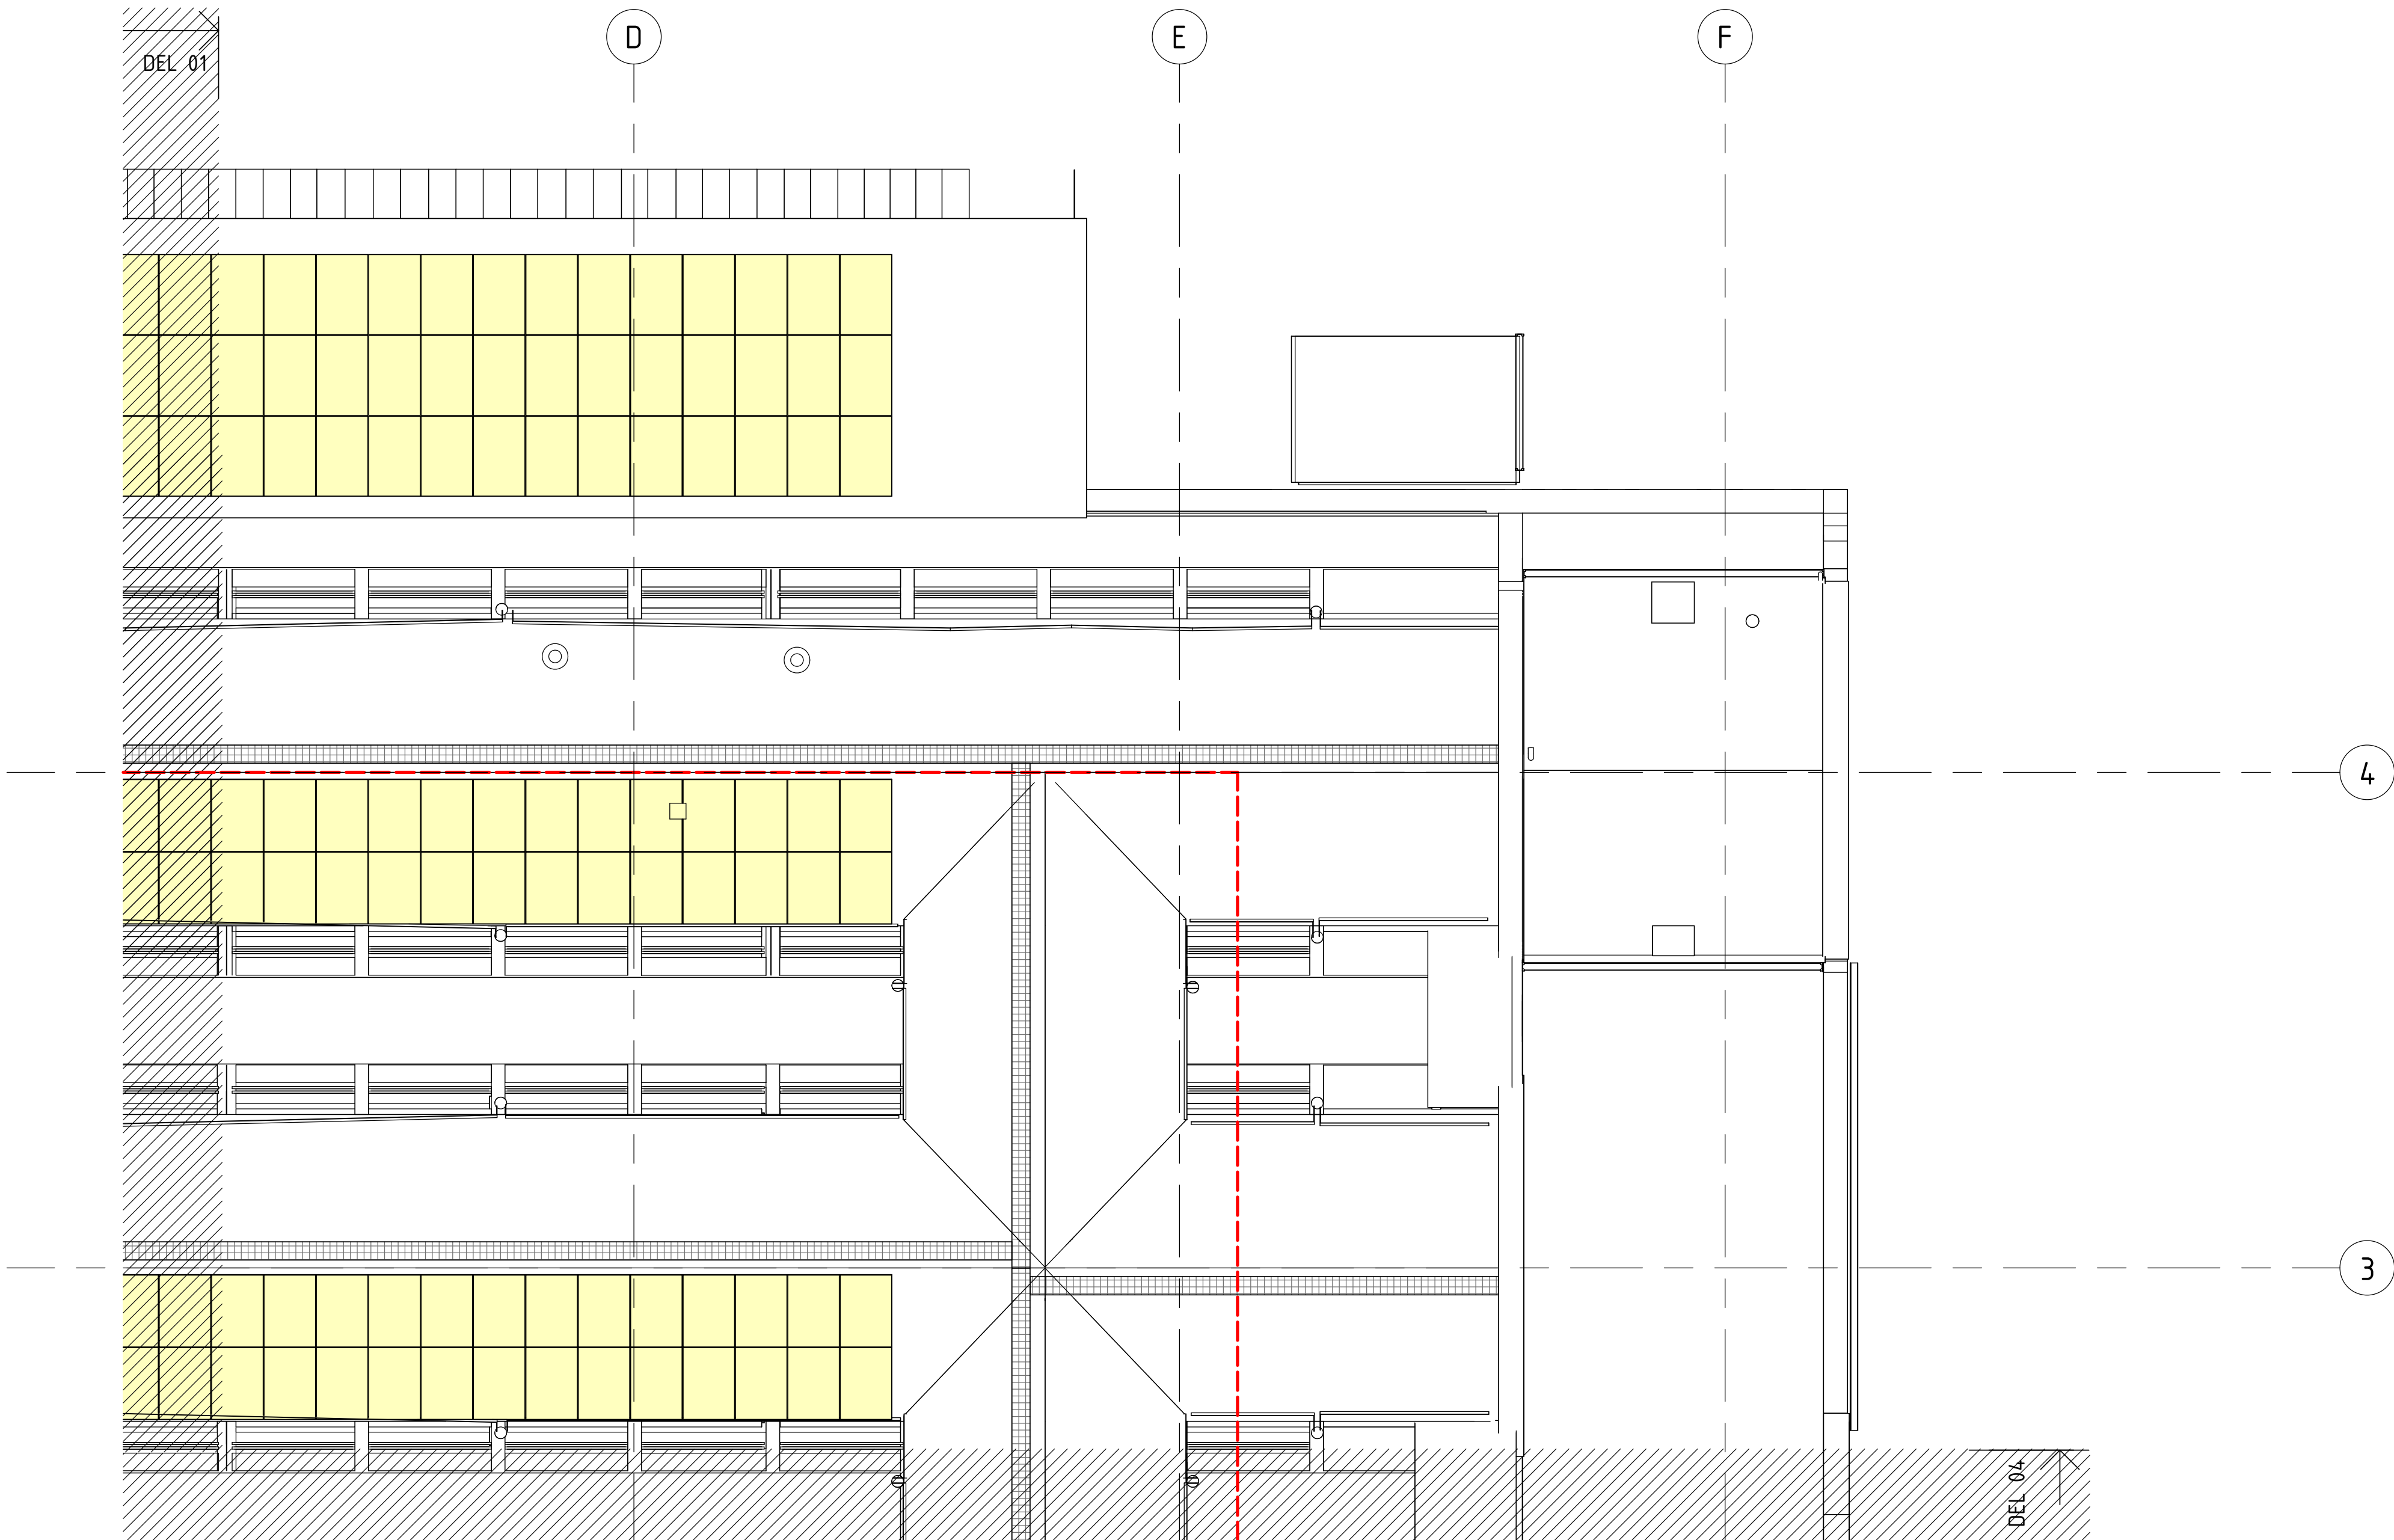

Planindelning

Fällan

DEL 01	DEL 02
DEL 03	DEL 04

Kythusgatan

N

STATUS

HANDELING

**BYGGLOVSHANDLING**

DATUM	ÖSKAND AV	ÄNDRING PH
-	MARTIN LUNDIN	

BESTÄLLARE

**AL** ATRIUM LJUNGBERG


PROJEKTNAMN

**MARKNADSHALLARNA HUS 49**

OMRÅDE

**SLAKTHUSOMRÅDET**

PROJEKTNUMMER	ADRESS	
121936		
KLARENUMMER	FÄSTIGHET	
	BRINGAN 1	
DISCIPLIN	FÖRETAG	
A1	GATUN ARKITEKTER	
UPPDRAGSNUMMER	SKAPAD AV	
	GS	
TELEFON	KONTAKTPERSON	
08 506 016 50	MARTIN LUNDIN	
BYGGNADSYSTEM	FLUGRÖD (BN 2008)	
350049		
YÄRINGSPLAN	YÄRINGSDEL	DELOMRÅDE
030	02	
SYSTEM		
400-SAMMANSATT REDOVISNING		
BESKRIVNING		
PLAN 030 SOLPANELER DEL02		
RITNINGSKATEGORI	SKALA	FORMAT
PLANRITNING	1:100	A1
DOKUMENTNUMMER	ÄNDRING	
A1-040-1-350049-030-22		

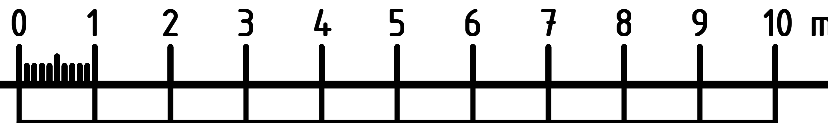

FÖRKLARINGAR

Mått anges i mm

Anger yta inom vilken ändringar i taklandskap får göras enl. detaljplan


Solpanel

FÖRESKRIFTER


Solpaneler (helsvarta) 1764 x 1132 mm monteras på tak med infästningssystem för falsade plåttak typ CWL Solarsystem el likv

HÄNVISNINGAR

Sektion och detalj:  
A1-040-2-350049-010-02

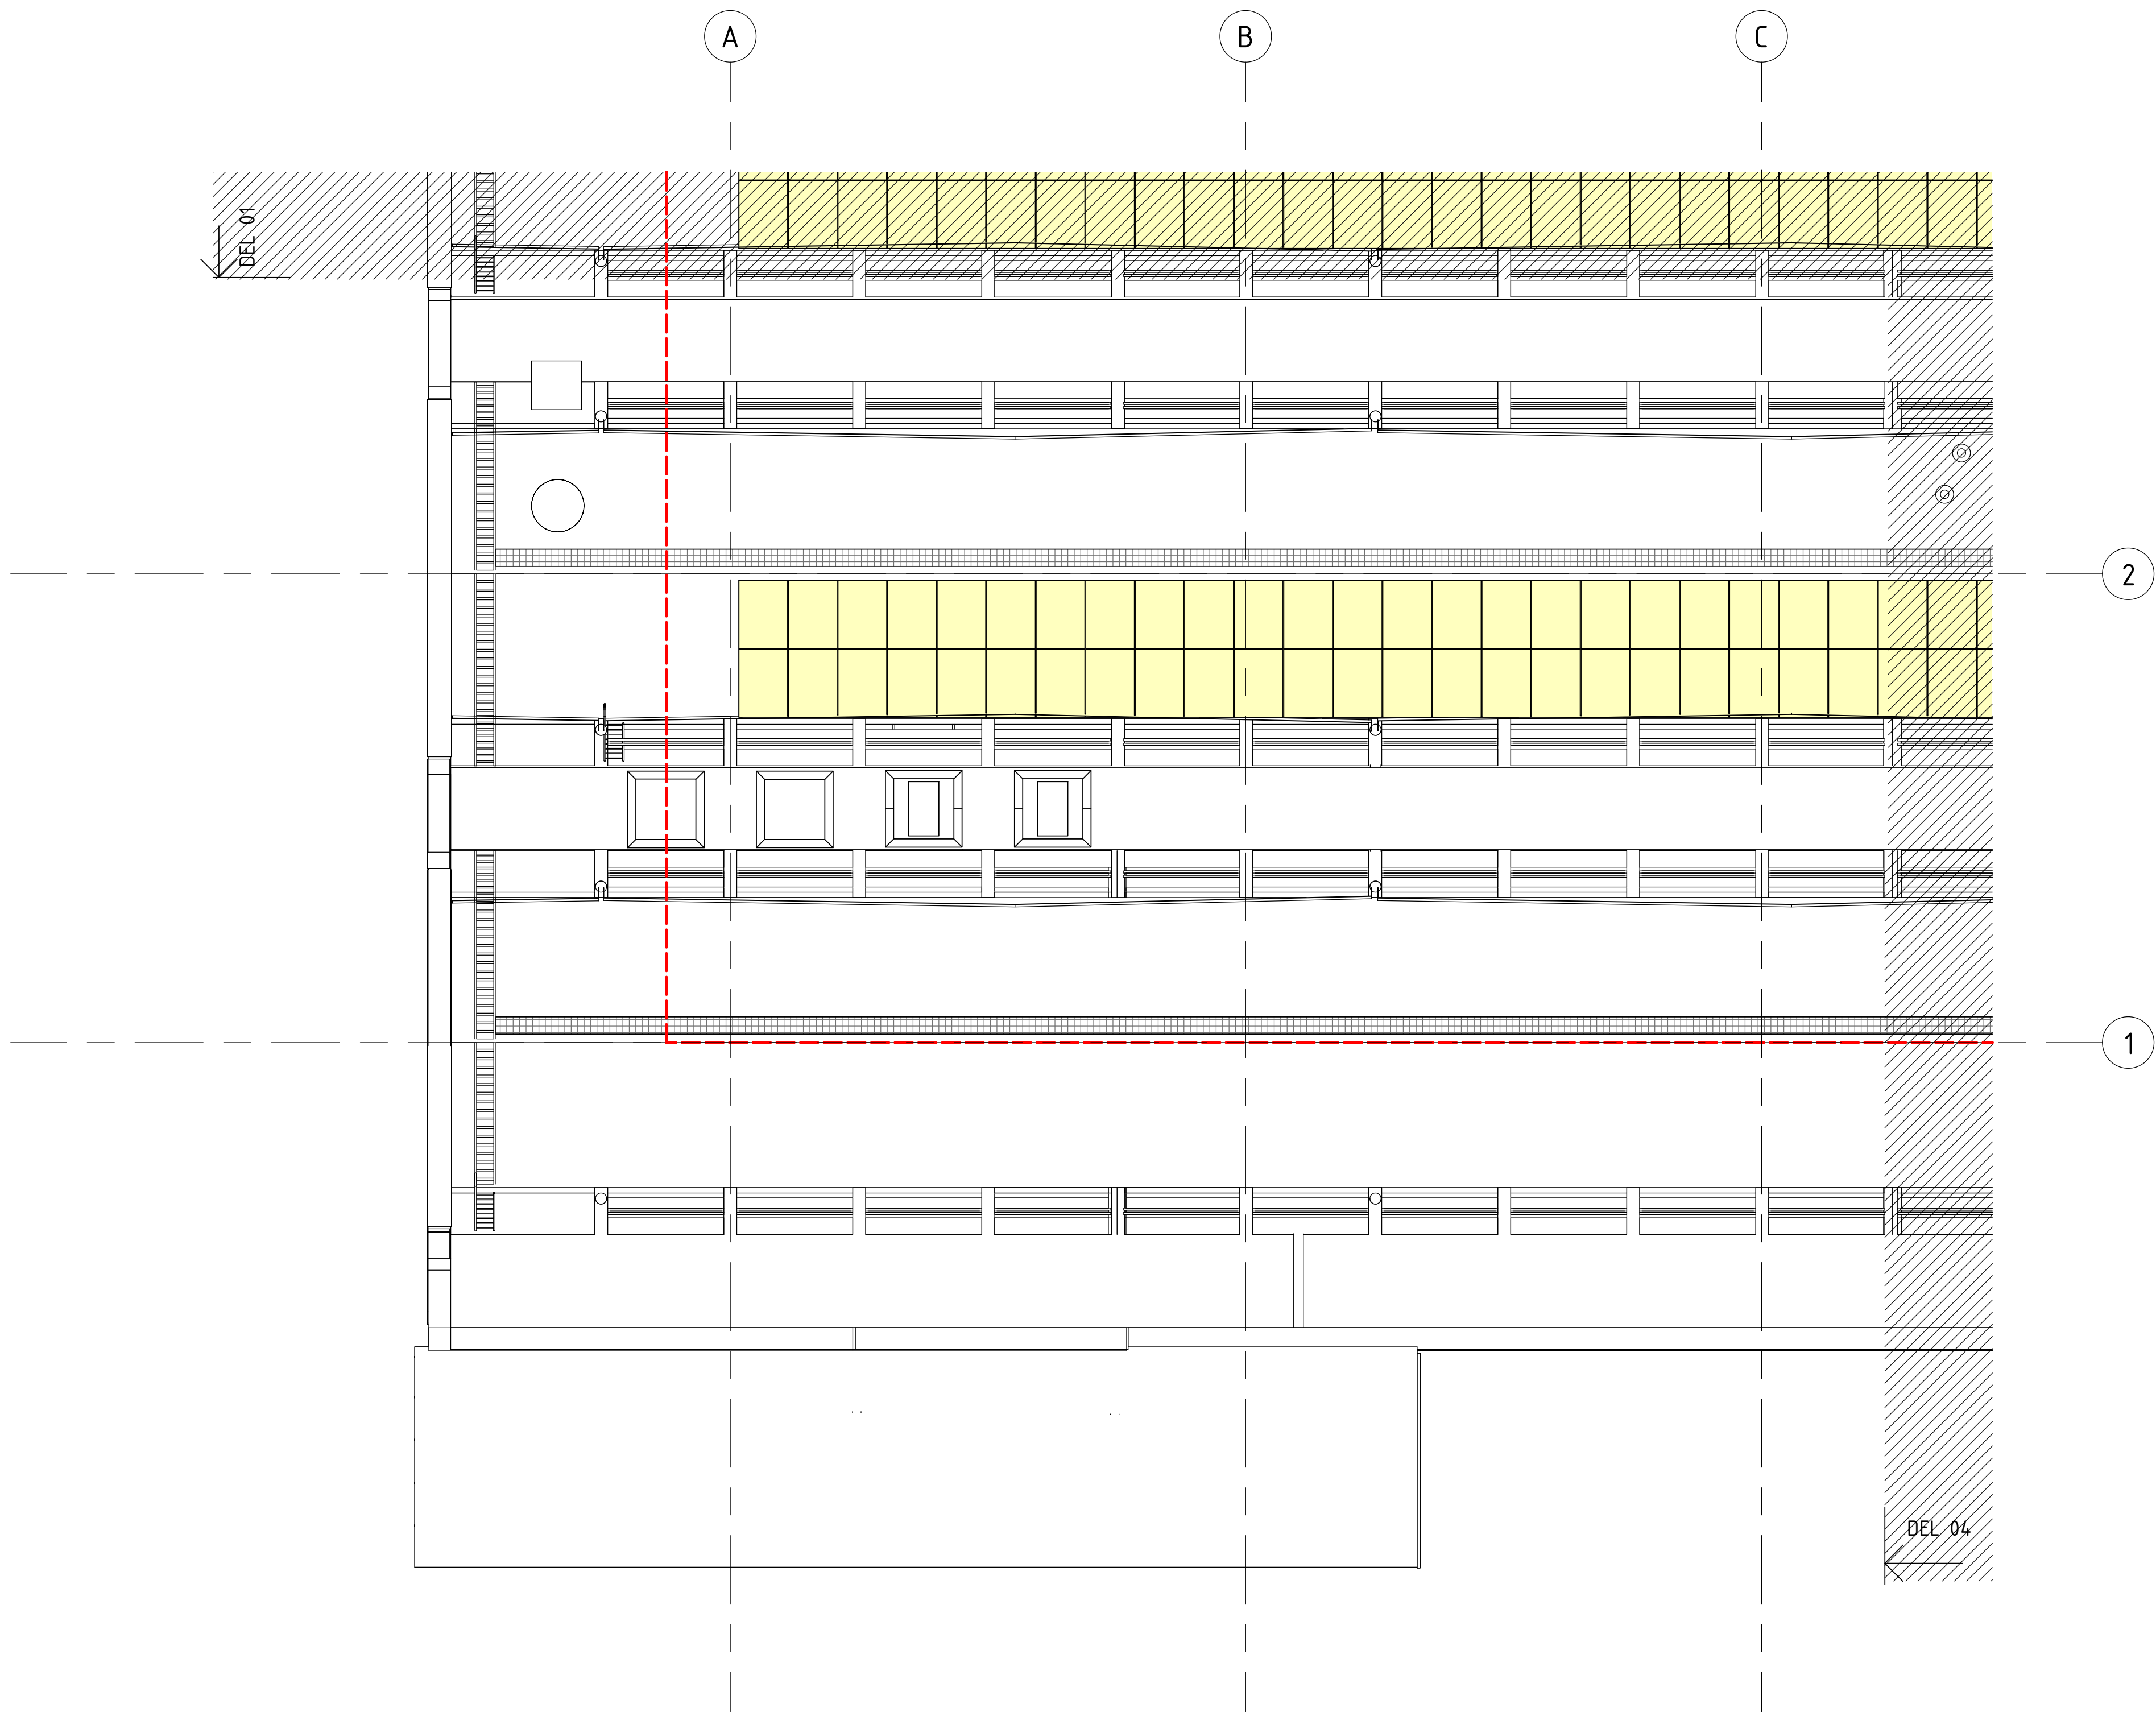

Planindelning		
Fällan		
DEL 01	DEL 02	
DEL 03	DEL 04	
Kythusgatan		
N		
STATUS		
HÄNDELING		
BYGGLOVSHANDLING		
DATUM	ÖSKAND AV	ÄNDRING PÅ
-	MARTIN LUNDIN	
BESTÄLLARE		
AL ATRIUM LJUNGBERG		
PROJEKTNAMN		
MARKNADSHALLARNA HUS 49		
OMRÅDE		
SLAKTHUSOMRÅDET		
PROJEKTNUMMER	ADRESS	
121936		
KLARENUMMER	FASTIGHET	
	BRINGAN 1	
DISCIPLIN	FÖRETAG	
A1	GATUN ARKITEKTER	
UPPDRAGSNUMMER	SKAPAD AV	
	GS	
TELEFON	KONTAKTPERSON	
08 506 016 50	MARTIN LUNDIN	
BYGGNADSTYP	BYGGNADSRÅD (BN 2008)	
350049		
VÄNINGSPLAN	VÄNINGSDEL	DELOMRÅDE
030	03	
SYSTEM		
400-SAMMANSATT REDOVISNING		
SYSTEMKOD		
PLAN 030 SOLPANELER DEL03		
RITNINGSKATEGORI	SKALA	FORMAT
PLANRITNING	1:100	A1
DOKUMENTNUMMER	ÄNDRING	
A1-040-1-350049-030-32		

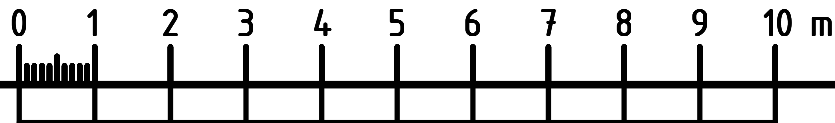

FÖRKLARINGAR

Mått anges i mm

Anger yta inom vilken ändringar i taklandskap får göras enl. detaljplan


Solpanel

FÖRESKRIFTER


Solpaneler (helsvarta) 1764 x 1132 mm monteras på tak med infästningssystem för falsade plåttak typ CWL Solarsystem el likv

HÄNVISNINGAR


Sektion och detalj:  
A1-040-2-350049-010-02

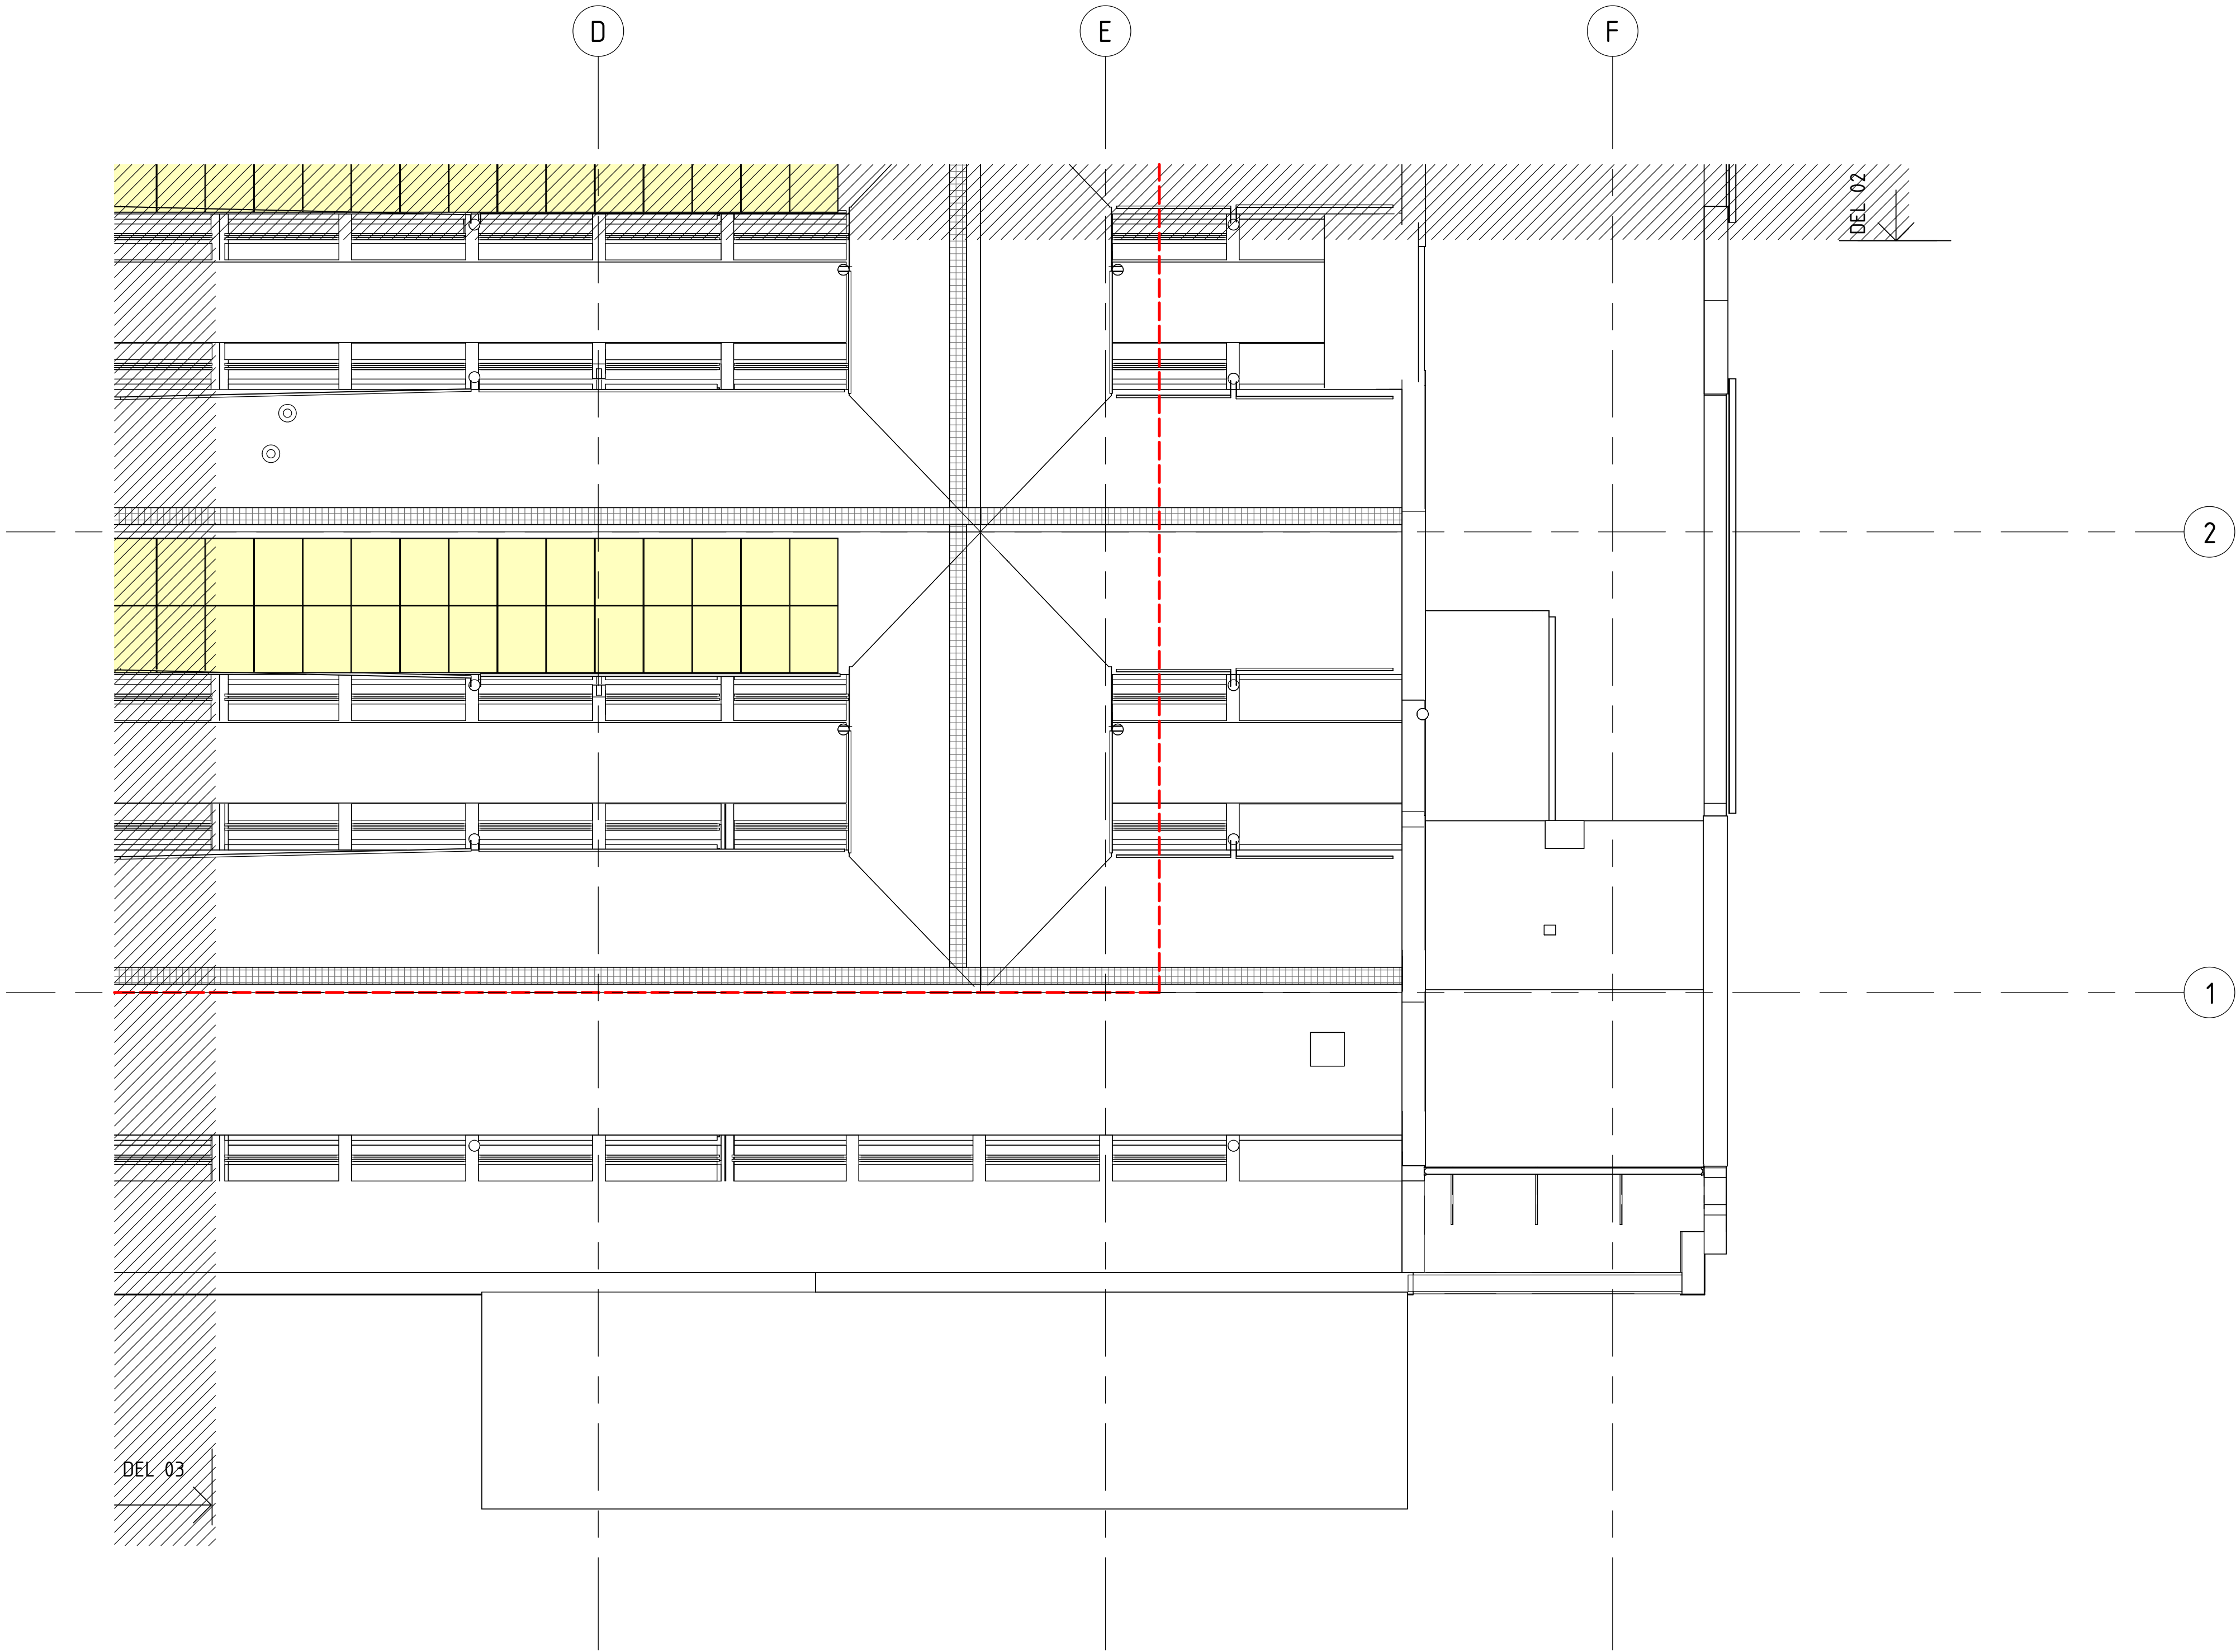


Planindelning

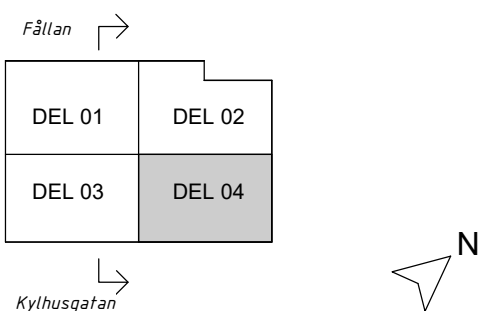


STATUS		
HÄNDELING		
BYGGLOVSHANDLING		
DATUM	BEKÄND AV	ÄNDRING PÅ
-	MARTIN LUNDIN	
BESTÄLLARE		
AL ATRIUM LJUNGBERG		
PROJEKTNAMN		
MARKNADSHALLARNA HUS 49		
OMRÅDE		
SLAKTHUSOMRÅDET		
PROJEKTNUMMER	ADRESS	
121936		
KLARENUMMER	FASTIGHET	
	BRINGAN 1	
DISCIPLIN	FÖRETAG	
A1	GATUN ARKITEKTER	
UPPDRAGSGNUMMER	SKAPAD AV	
	GS	
TELEFON	KONTAKTPERSON	
08 506 016 50	MARTIN LUNDIN	
BYGGNADSTYP	BYGGNADSRÅD (BN 2008)	
350049		
VÄNINGSPLAN	VÄNINGSDEL	DEL OMRÅDE
030	04	
SYSTEM		
400-SAMMANSATT REDOVISNING		
BESKRIVNING		
PLAN 030 SOLPANELER DEL04		
RITNINGSKATEGORI	SKALA	FORMAT
PLANRITNING	1:100	A1
DOKUMENTNUMMER	ÄNDRING	
A1-040-1-350049-030-42		

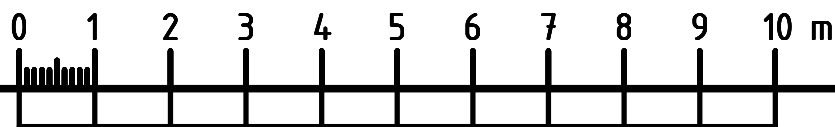




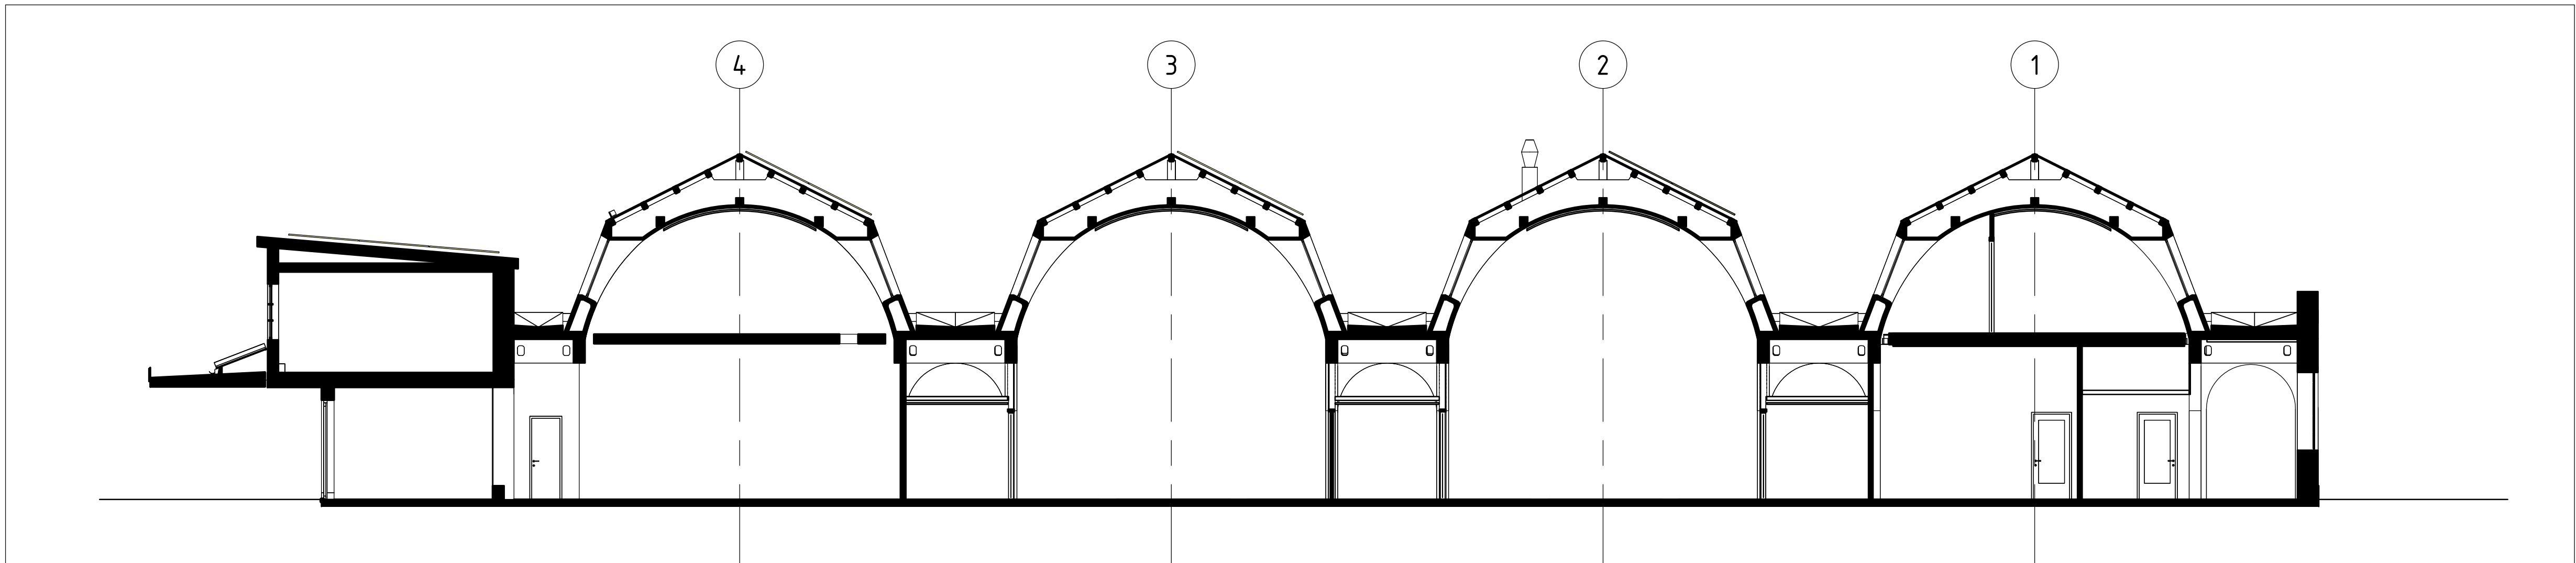


Sektion A-A 1:100

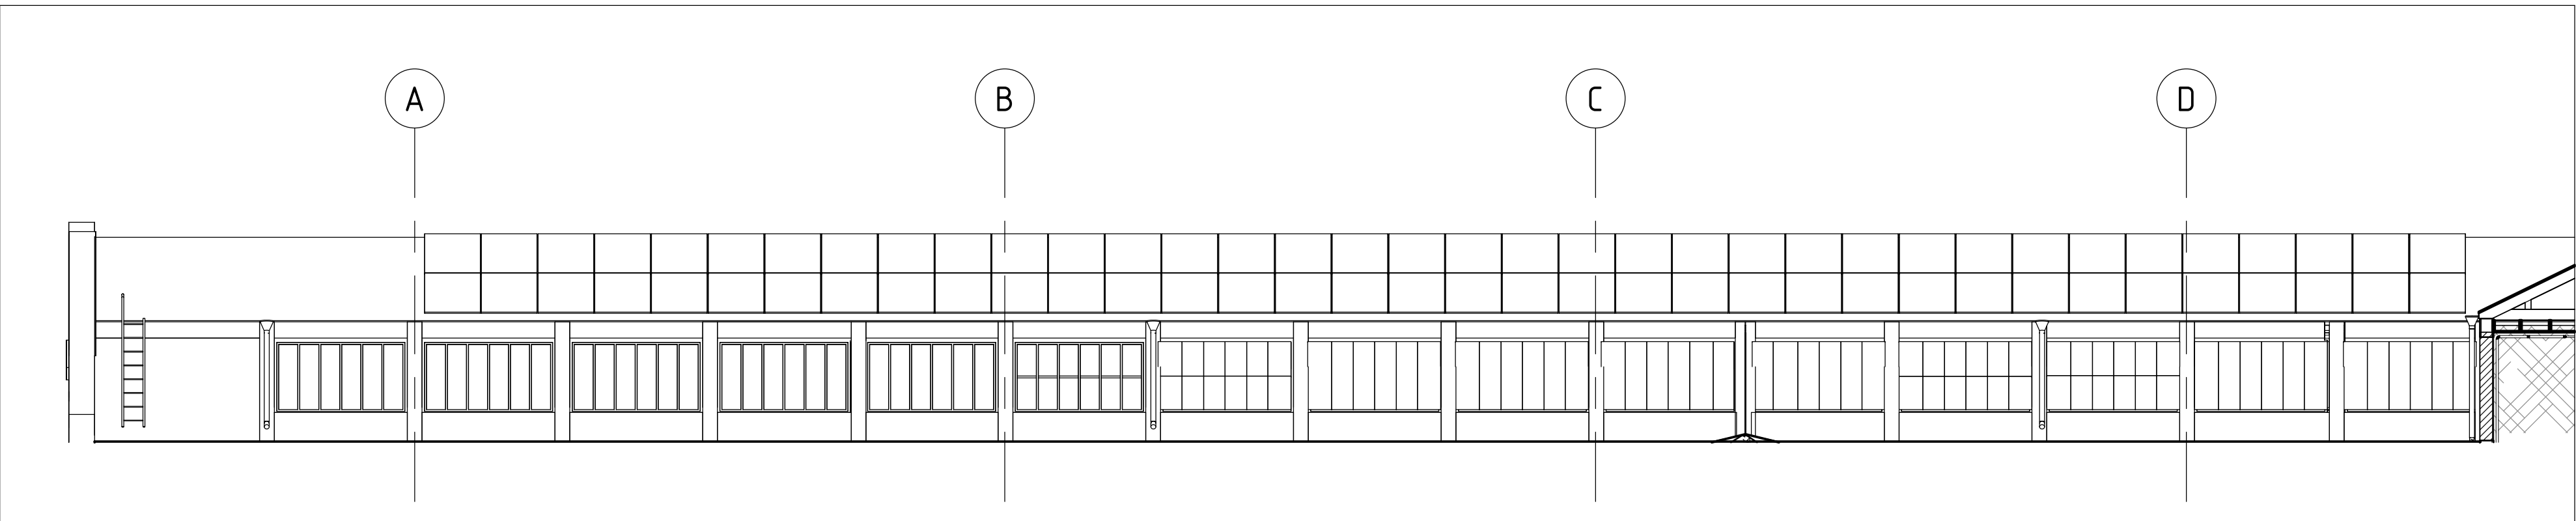

Sektion B-B 1:100

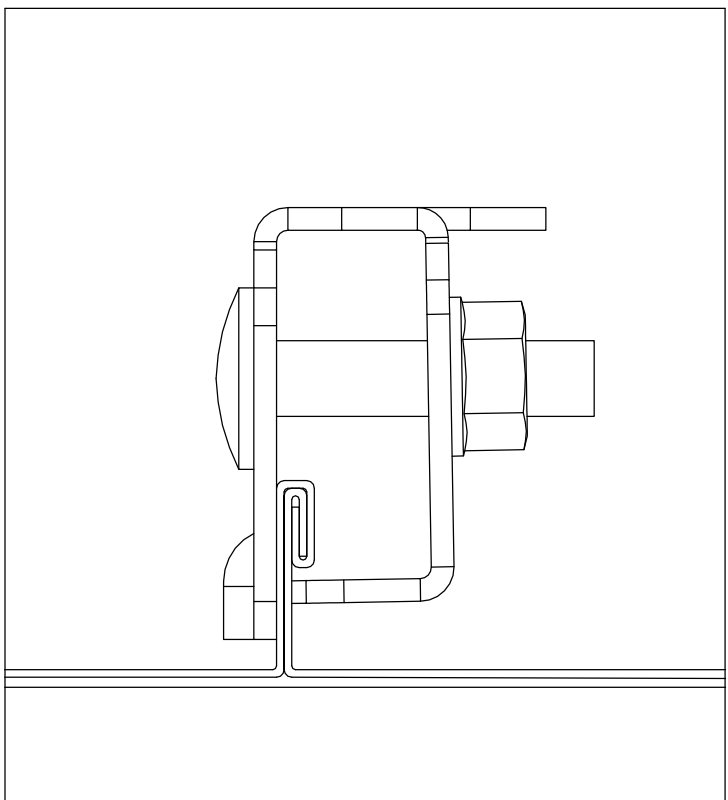

Detalj 1:1, infästning i takfals

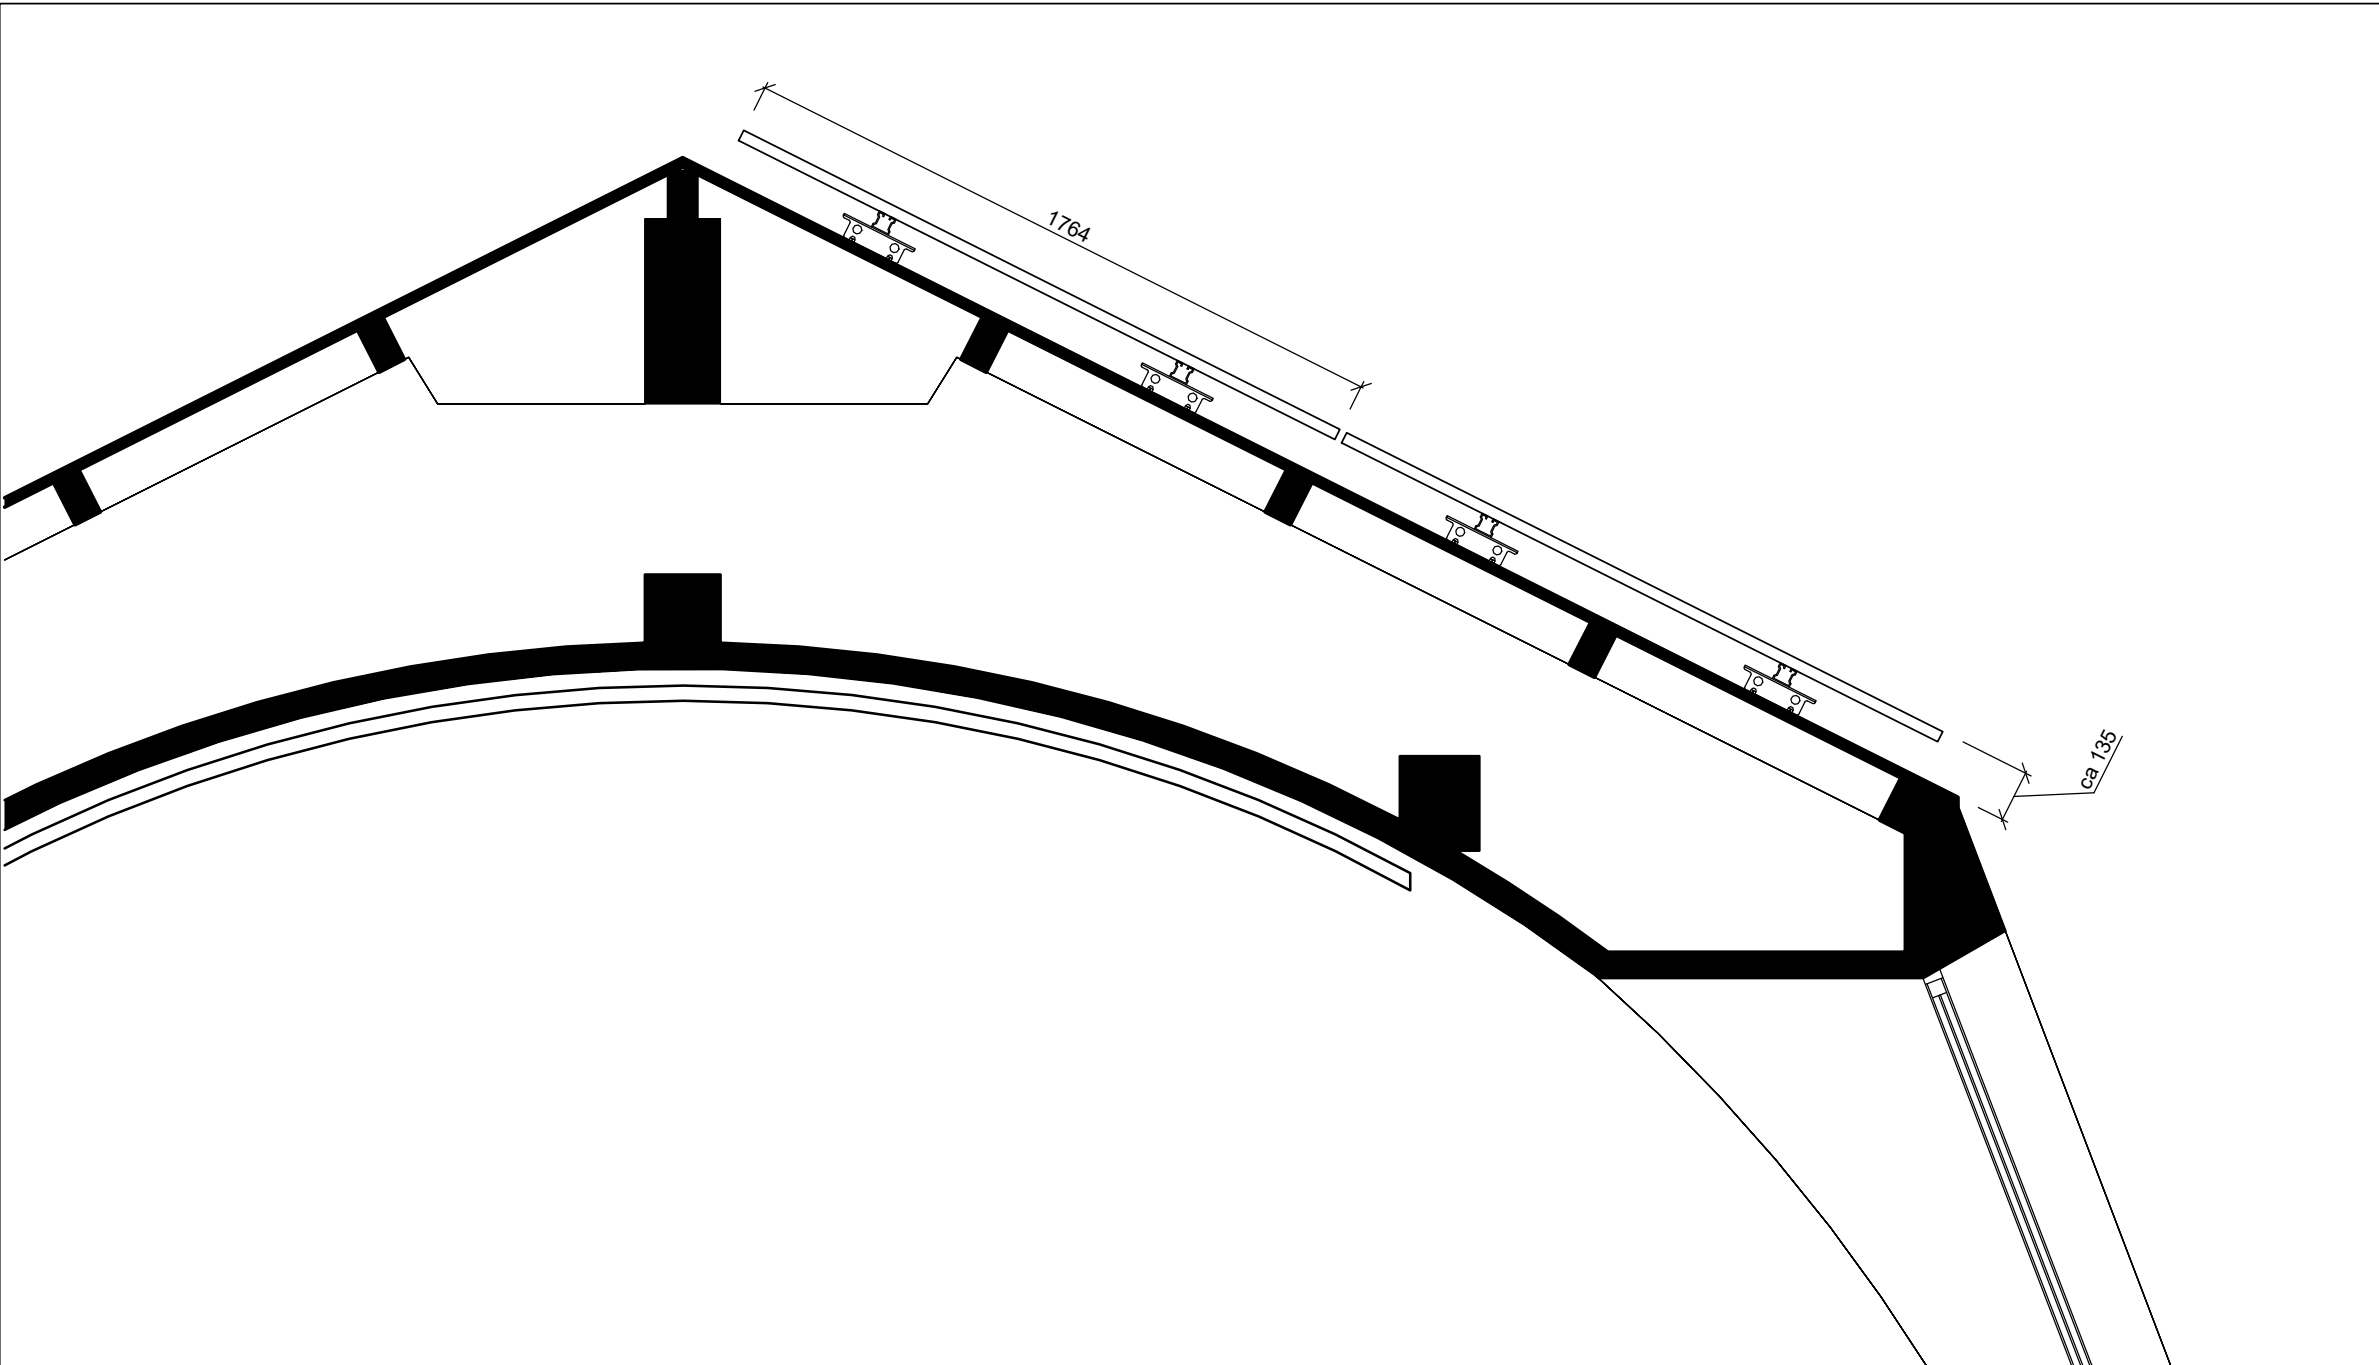

Detalj 1:20

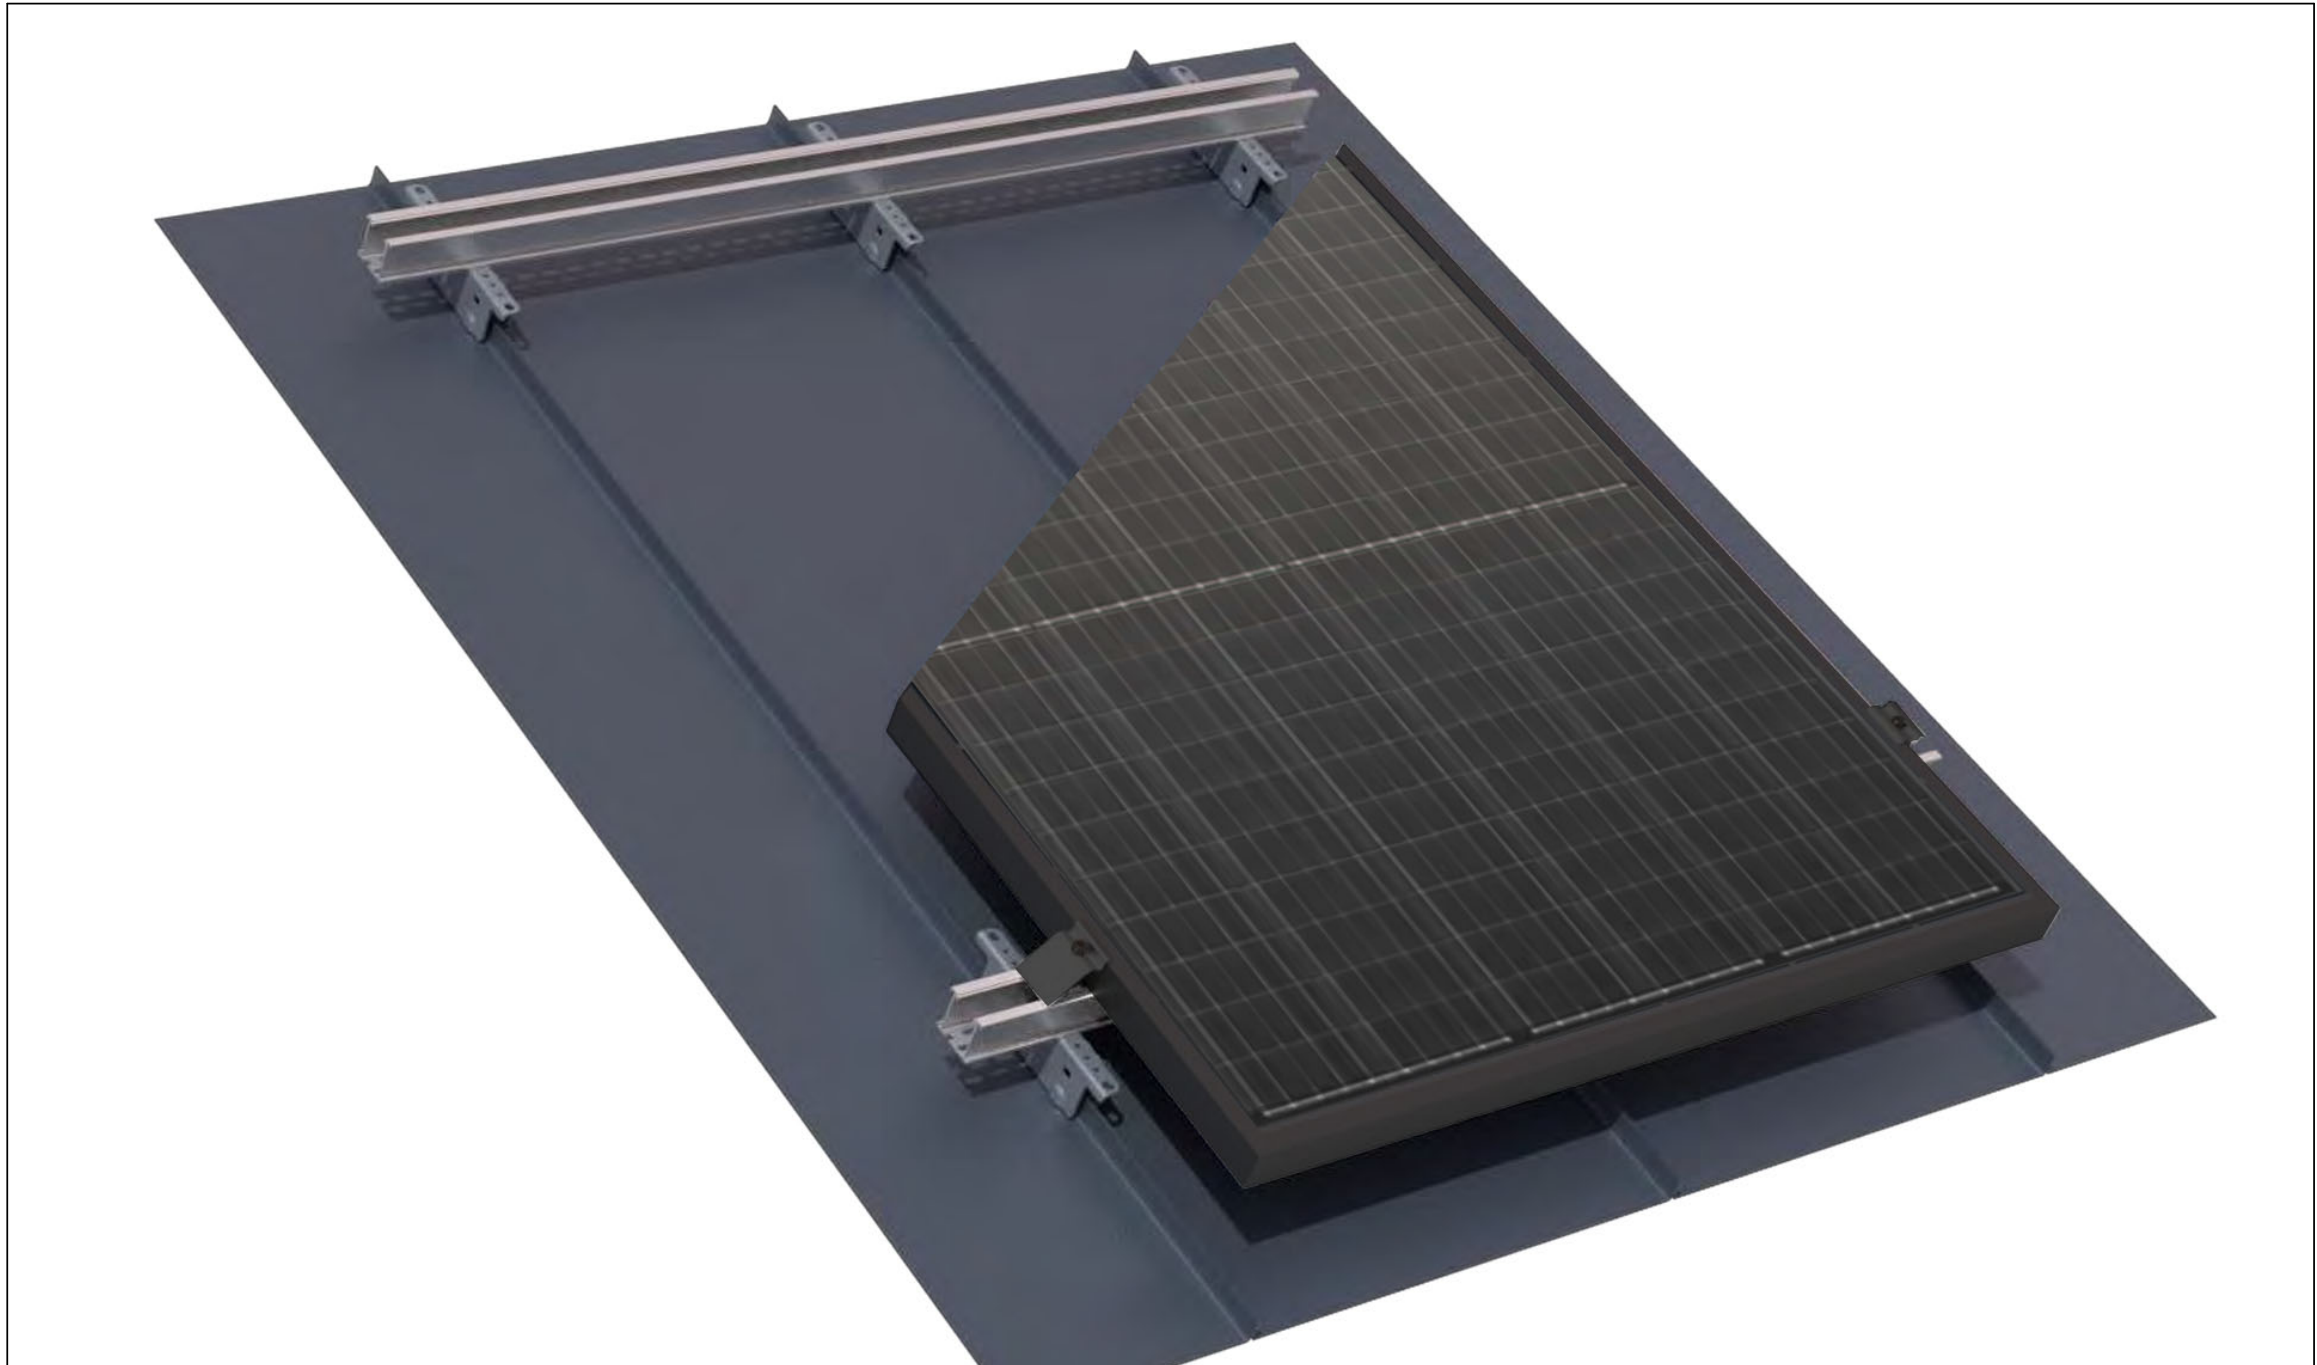


Illustration solpanel med infästningssystem

#### FÖRKLARINGAR

Mått anges i mm


#### FÖRESKRIFTER

Solpaneler (helsvarta) storlek 1764 x 1132 mm monteras på tak med infästningssystem för falsade plåttak typ CWL Solarsystem el likv

#### HÄNVISNINGAR

Takplan:  
A1-040-1-350049-030-02b

#### Planindelning

 

STATUS		
HÄNDLING		
BYGGLOVSHANDLING		
DATUM	ÖSKAND AV	ÄNDRING PH
-	MARTIN LUNDIN	
BESTÄLLARE		
AL ATRIUM LJUNGBERG		
PROJEKTNAMN		
MARKNADSHALLARNA HUS 49		
OMRÅDE		
SLAKTHUSOMRÅDET		
PROJEKTNUMMER	ADRESS	
121936	BRINGAN 1	
KLARENUMMER	FÖRETAG	
	GATUN ARKITEKTER	
DISCIPLIN	SKAPAD AV	
A1	GS	
UPPDRAGSNUMMER	KONTAKTPERSON	
	08 506 016 50 MARTIN LUNDIN	
TELEFON	EJUTSÄND (RM 2020)	
BYGGNADSTYP	BYGGNADSTYP	
350049		
VÄNINGSPLAN	VÄNINGSDEL	DEL OM RÅDE
00	00	
SYSTEM		
400-SAMMANSATT REDOVISNING		
BETÄGELSE		
SEKTIONER, DETALJ SOLPANELER		
BETÄGELSE		FORMAT
SEKTION/SNITT/PROFIL		A1
DOKUMENTNUMMER		ÄNDRING
A1-040-2-350049-010-02		

