


1 - TAK

1:10
Utak ≈ 0,12 W/m²K

2 - VÄGG


1:10
Uvägg ≈ 0,16 W/m²K

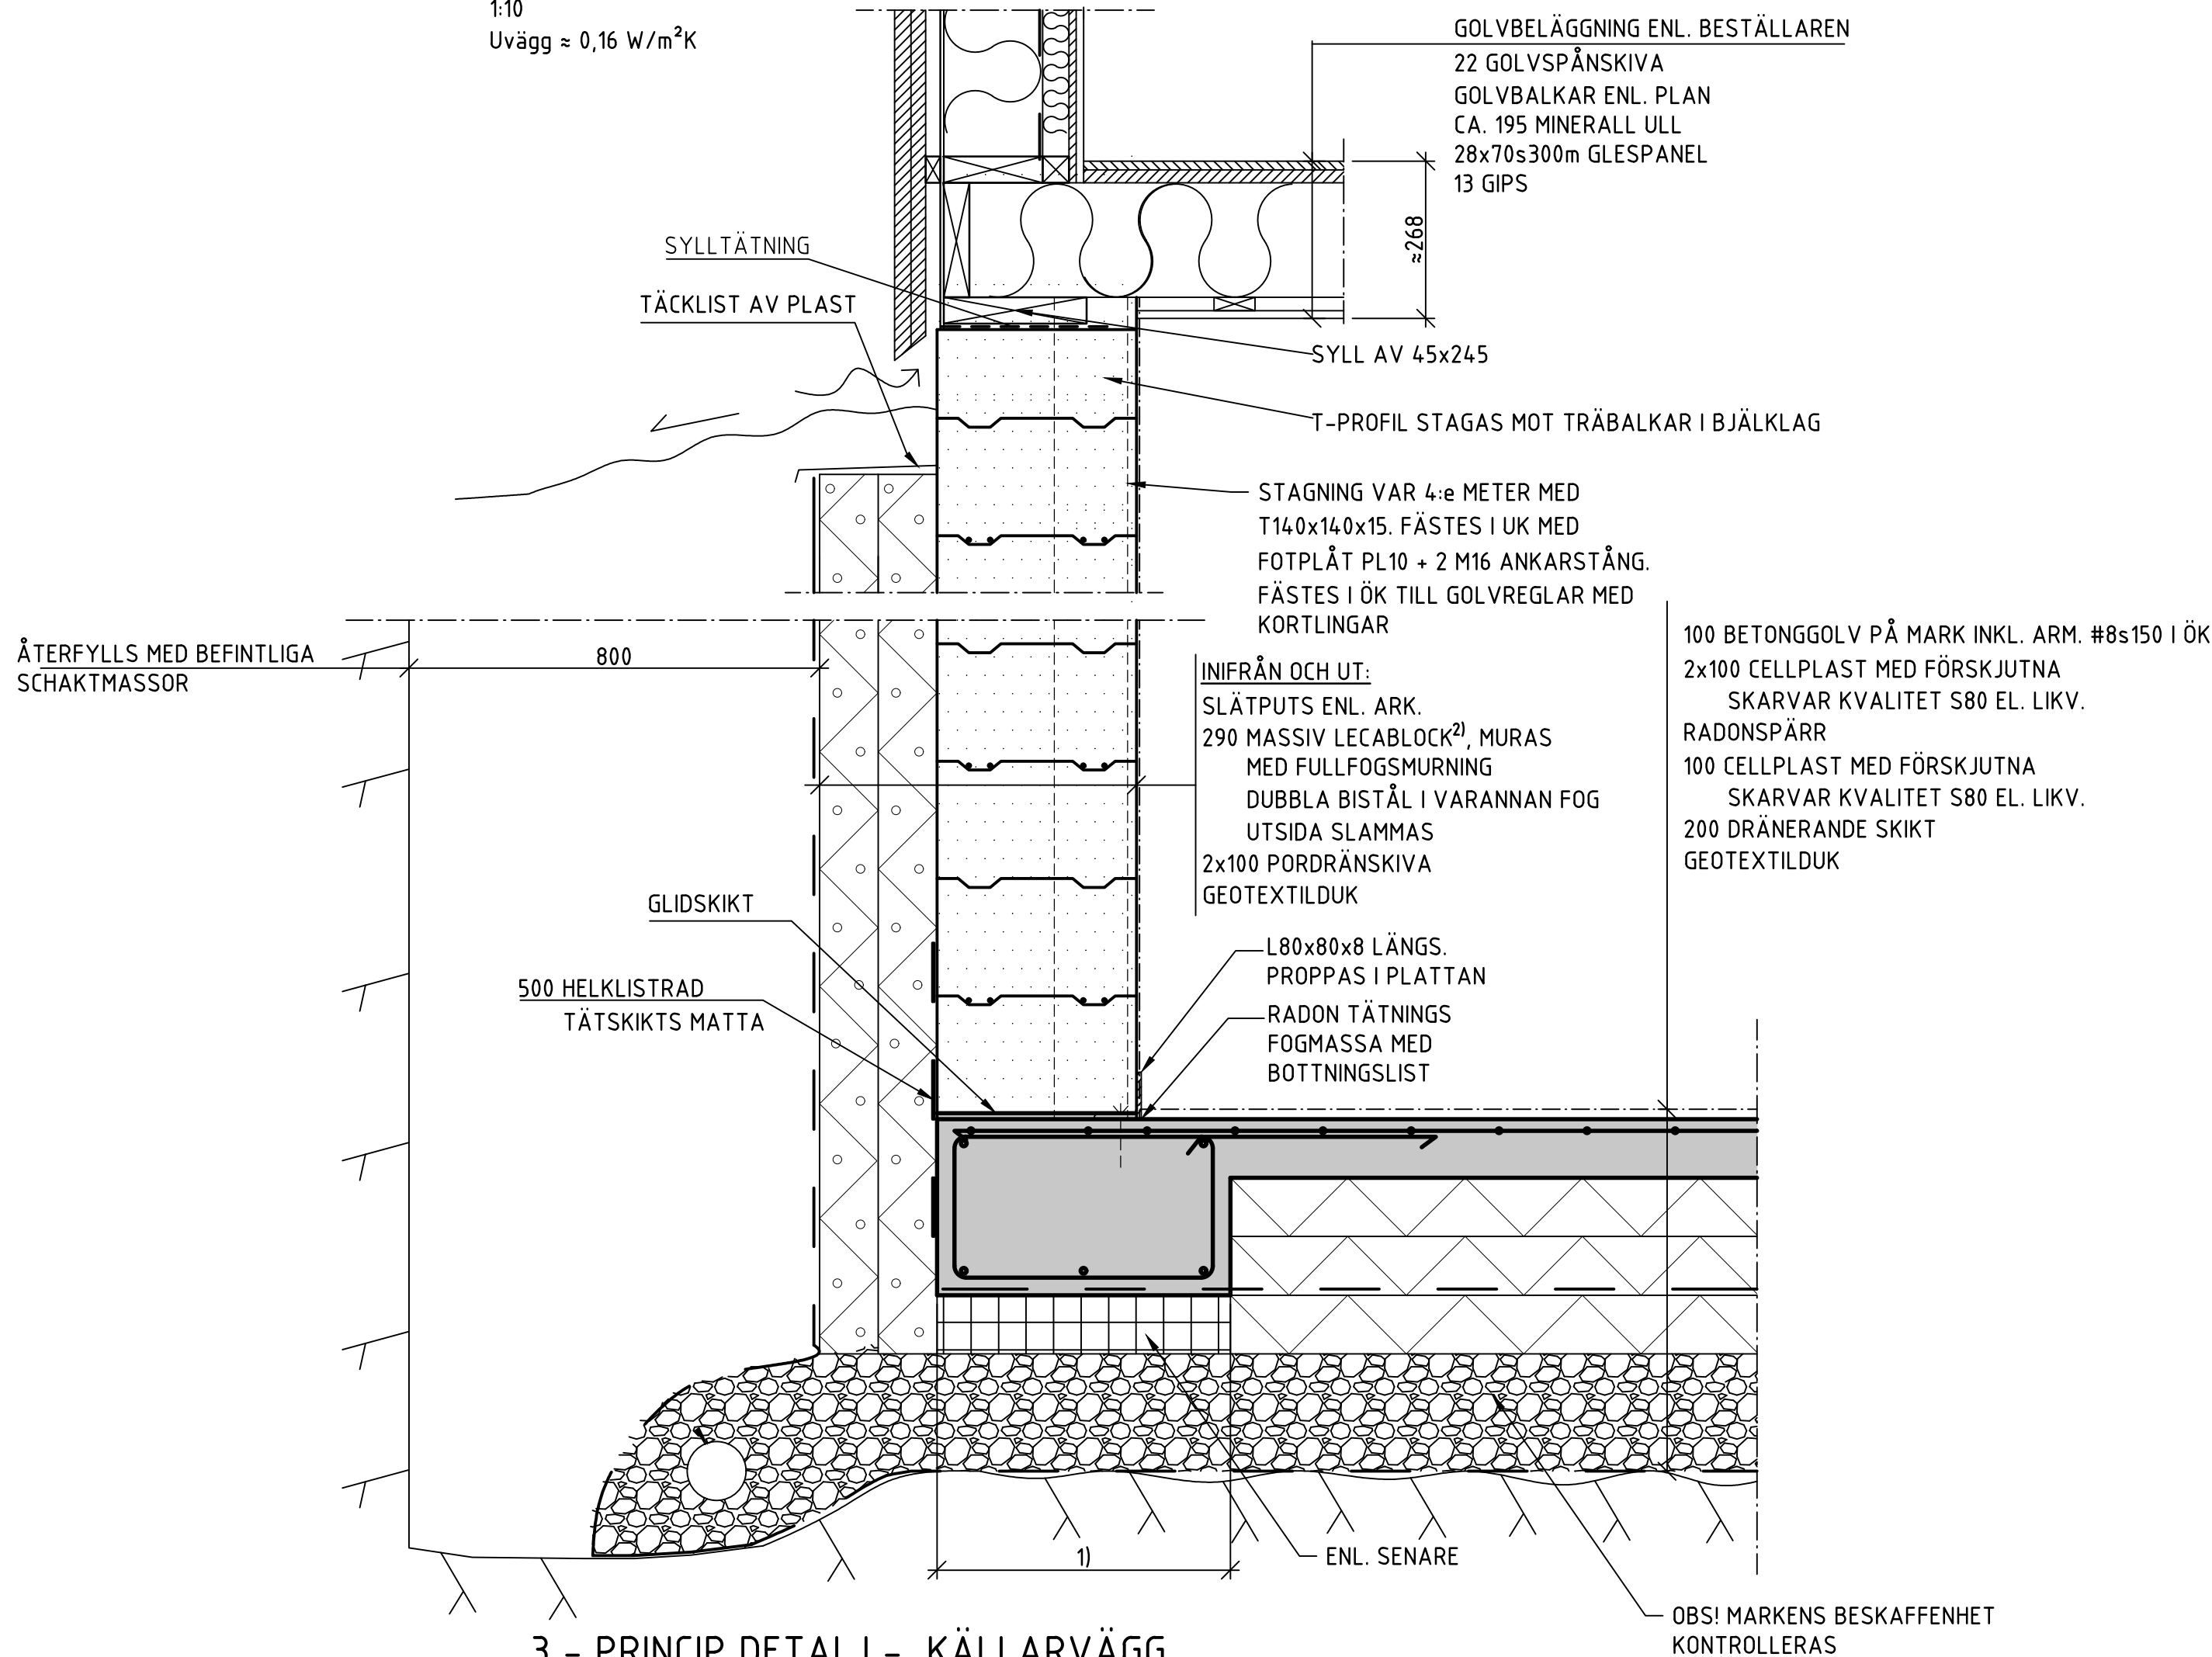

3 - PRINCIP DETALJ - KÄLLARVÄGG

1:10
Uvägg ≈ 0,22 W/m²K

- ENL. SENARE. MARKENS BESKAFFENHET BÖR KONTROLLERAS
- 290 ISOBLOCK OVAN MARK

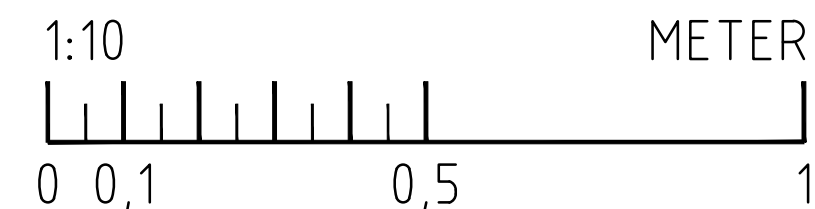

FÖRESKRIFTER

HÄNVISNINGAR

FÖRKLARINGAR

REV	ANT	ÄNDRINGEN AVSER	SIGN	DATUM
-----	-----	-----------------	------	-------

FÖRHANDSKOPIA



Tel. 08-652 06 60 E-post: info@astadien.se

UPPDRAG NR 2406-10	RITAD AV H. THORSBERG	UPPDRAGSLEDARE J. SANDSTRÖM
DATUM 2024-12-19	ANSVARIG J. SANDSTRÖM	

ÄTTEBACKEN 9
TILLBYGGNAD
DETALJER

SKALA	NUMMER	REV
A1 1:10 A3 1:20	K-20.6-001	—