


FÖRKLARINGAR

HÄNVISNINGAR

FÖRKLARINGAR SE RITN. A-40-1-02-09-100

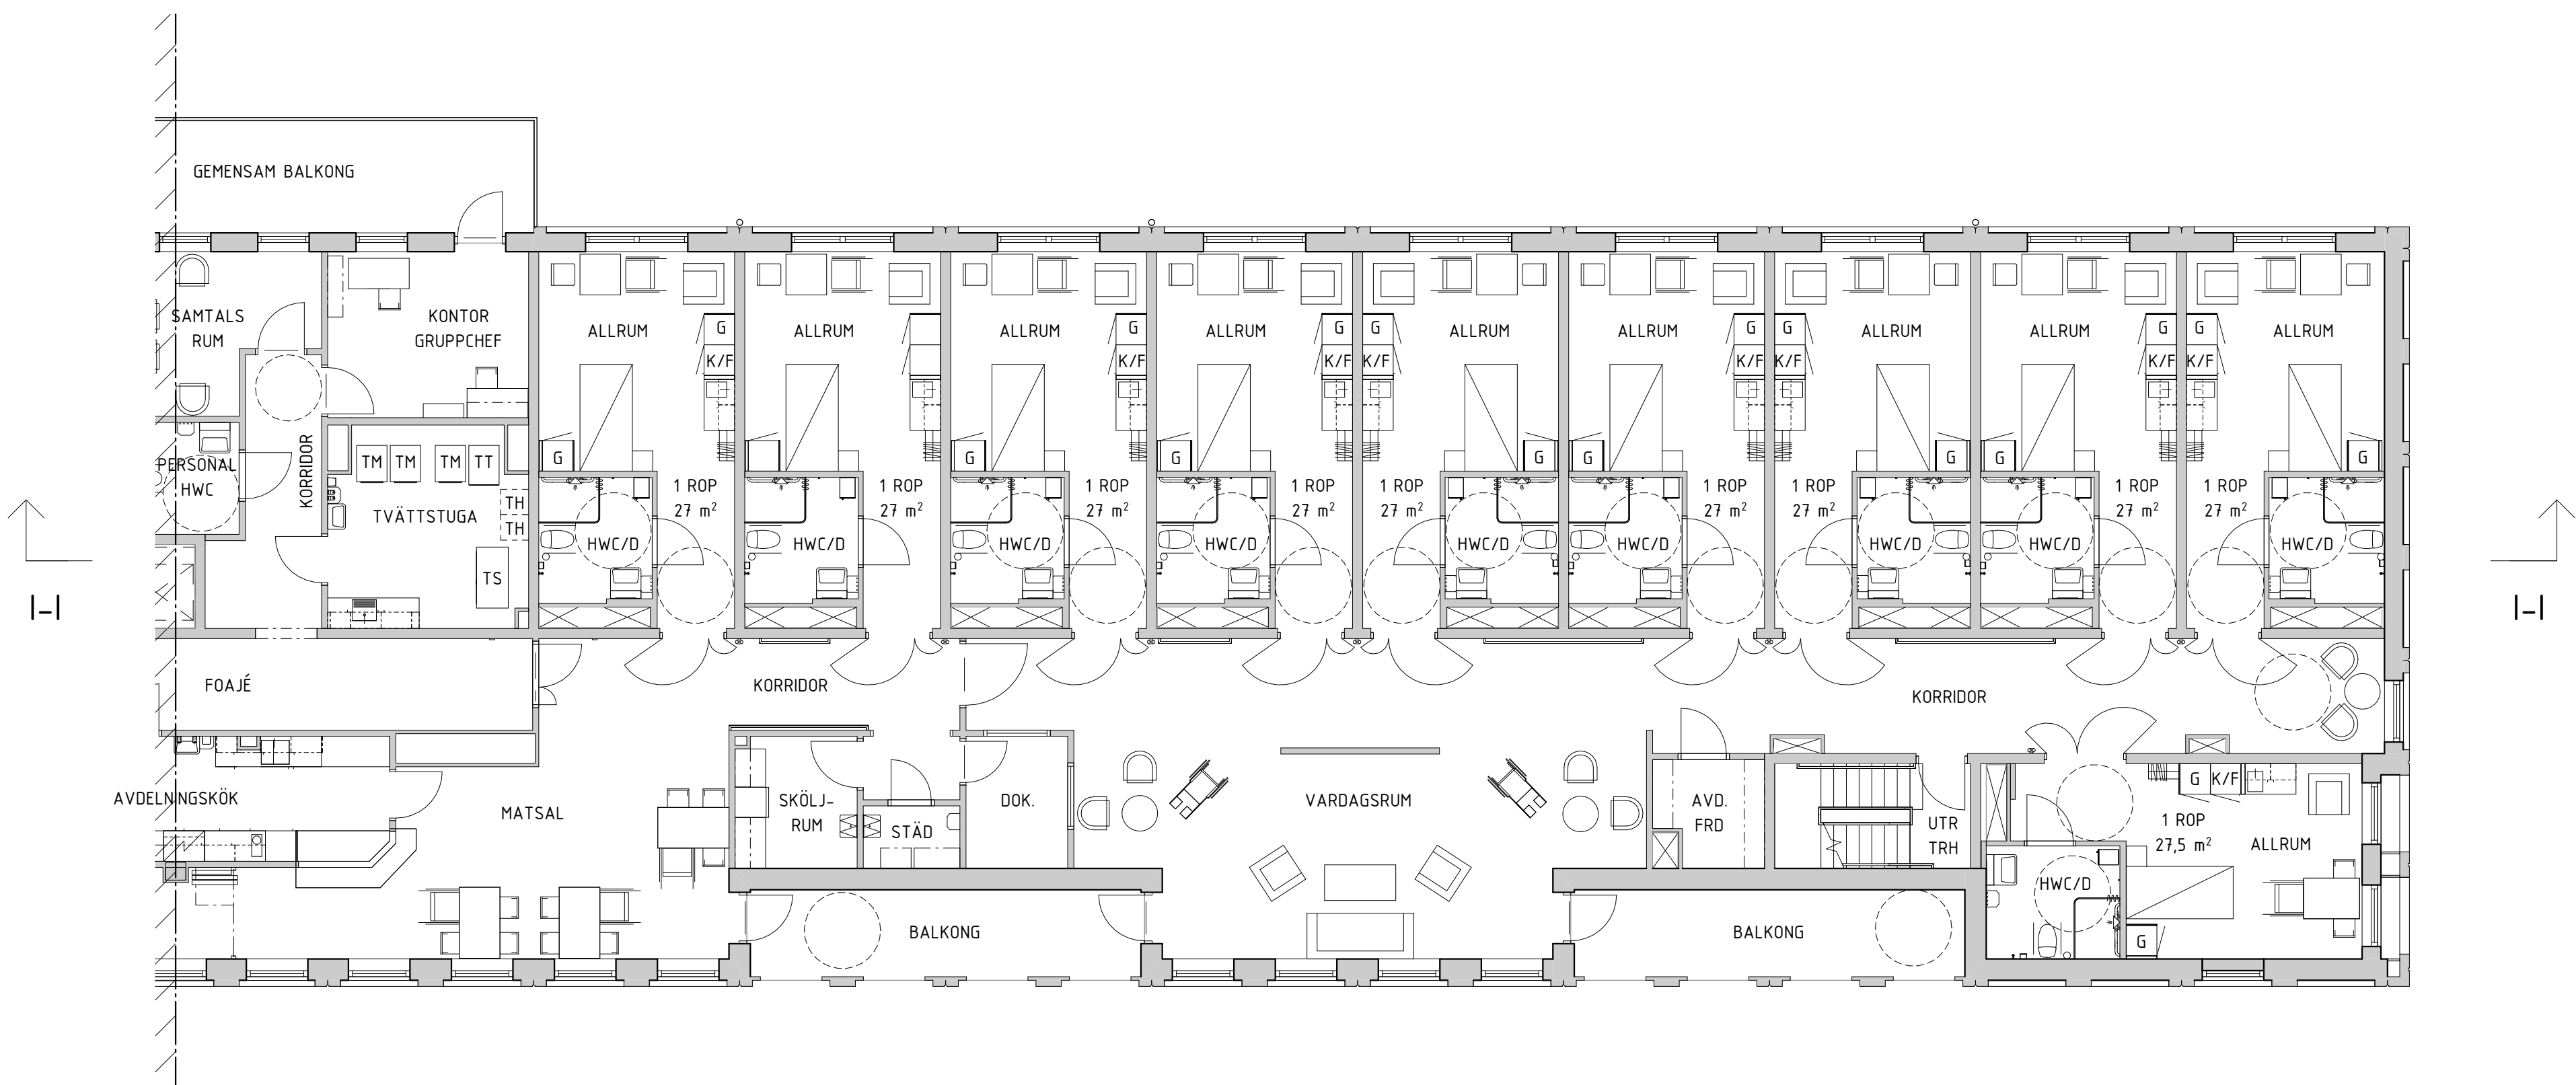

SEKTION

ORIENTERINGSGRUPP

STATUS

HANDLING

BYGGLOVHANDLING

DATUM

2025-01-16

DOKUMENT

PATRICK BARNEKOW

ÄNDRINGS PM

A-02

BESTÄLLARE

PROJEKTNAMN

PRIMUS 2

OMRÅDE

LILLA ESSINGEN

PROJEKTNUMMER

4130007

ADRESS

PRIMUSGATAN

DIREKTÖRSNUMMER

2024-09533

FÄRDIGTID

PRIMUS

DISCIPLIN

A

FÖRETAG

A-SIDAN ARKITEKTKONTOR AB

UPPGIFTSNUMMER

23-033-C

SKAPAD AV

RR, MB, ZK

TELEFON

08-55602281

KONTAKTPERSON

PATRICK BARNEKOW

BYGGNADSNUMMER

HUS 2

FÖLJESID (BYGGNAD)

+14.59

VÄNINGSPLAN

12

VÄNINGSDEL

120

DELÖMRÅDE

-

SYSTEM

40-SAMMANSATT REDOVISNING

SPECIFIKATION

PLAN 12, PLAN 16, DEL 2

BYGGNADSTYP

PLAN

SKALA

1:100

FORMAT

A1

DOKUMENTNUMMER

A-40-1-02-12-120

ÄNDRING

A

SKALA 1:100 0 1 10 METER