


FÖRKLARINGAR

HÄNVISNINGAR

FÖRKLARINGAR SE RITN. A-40-1-02-09-100

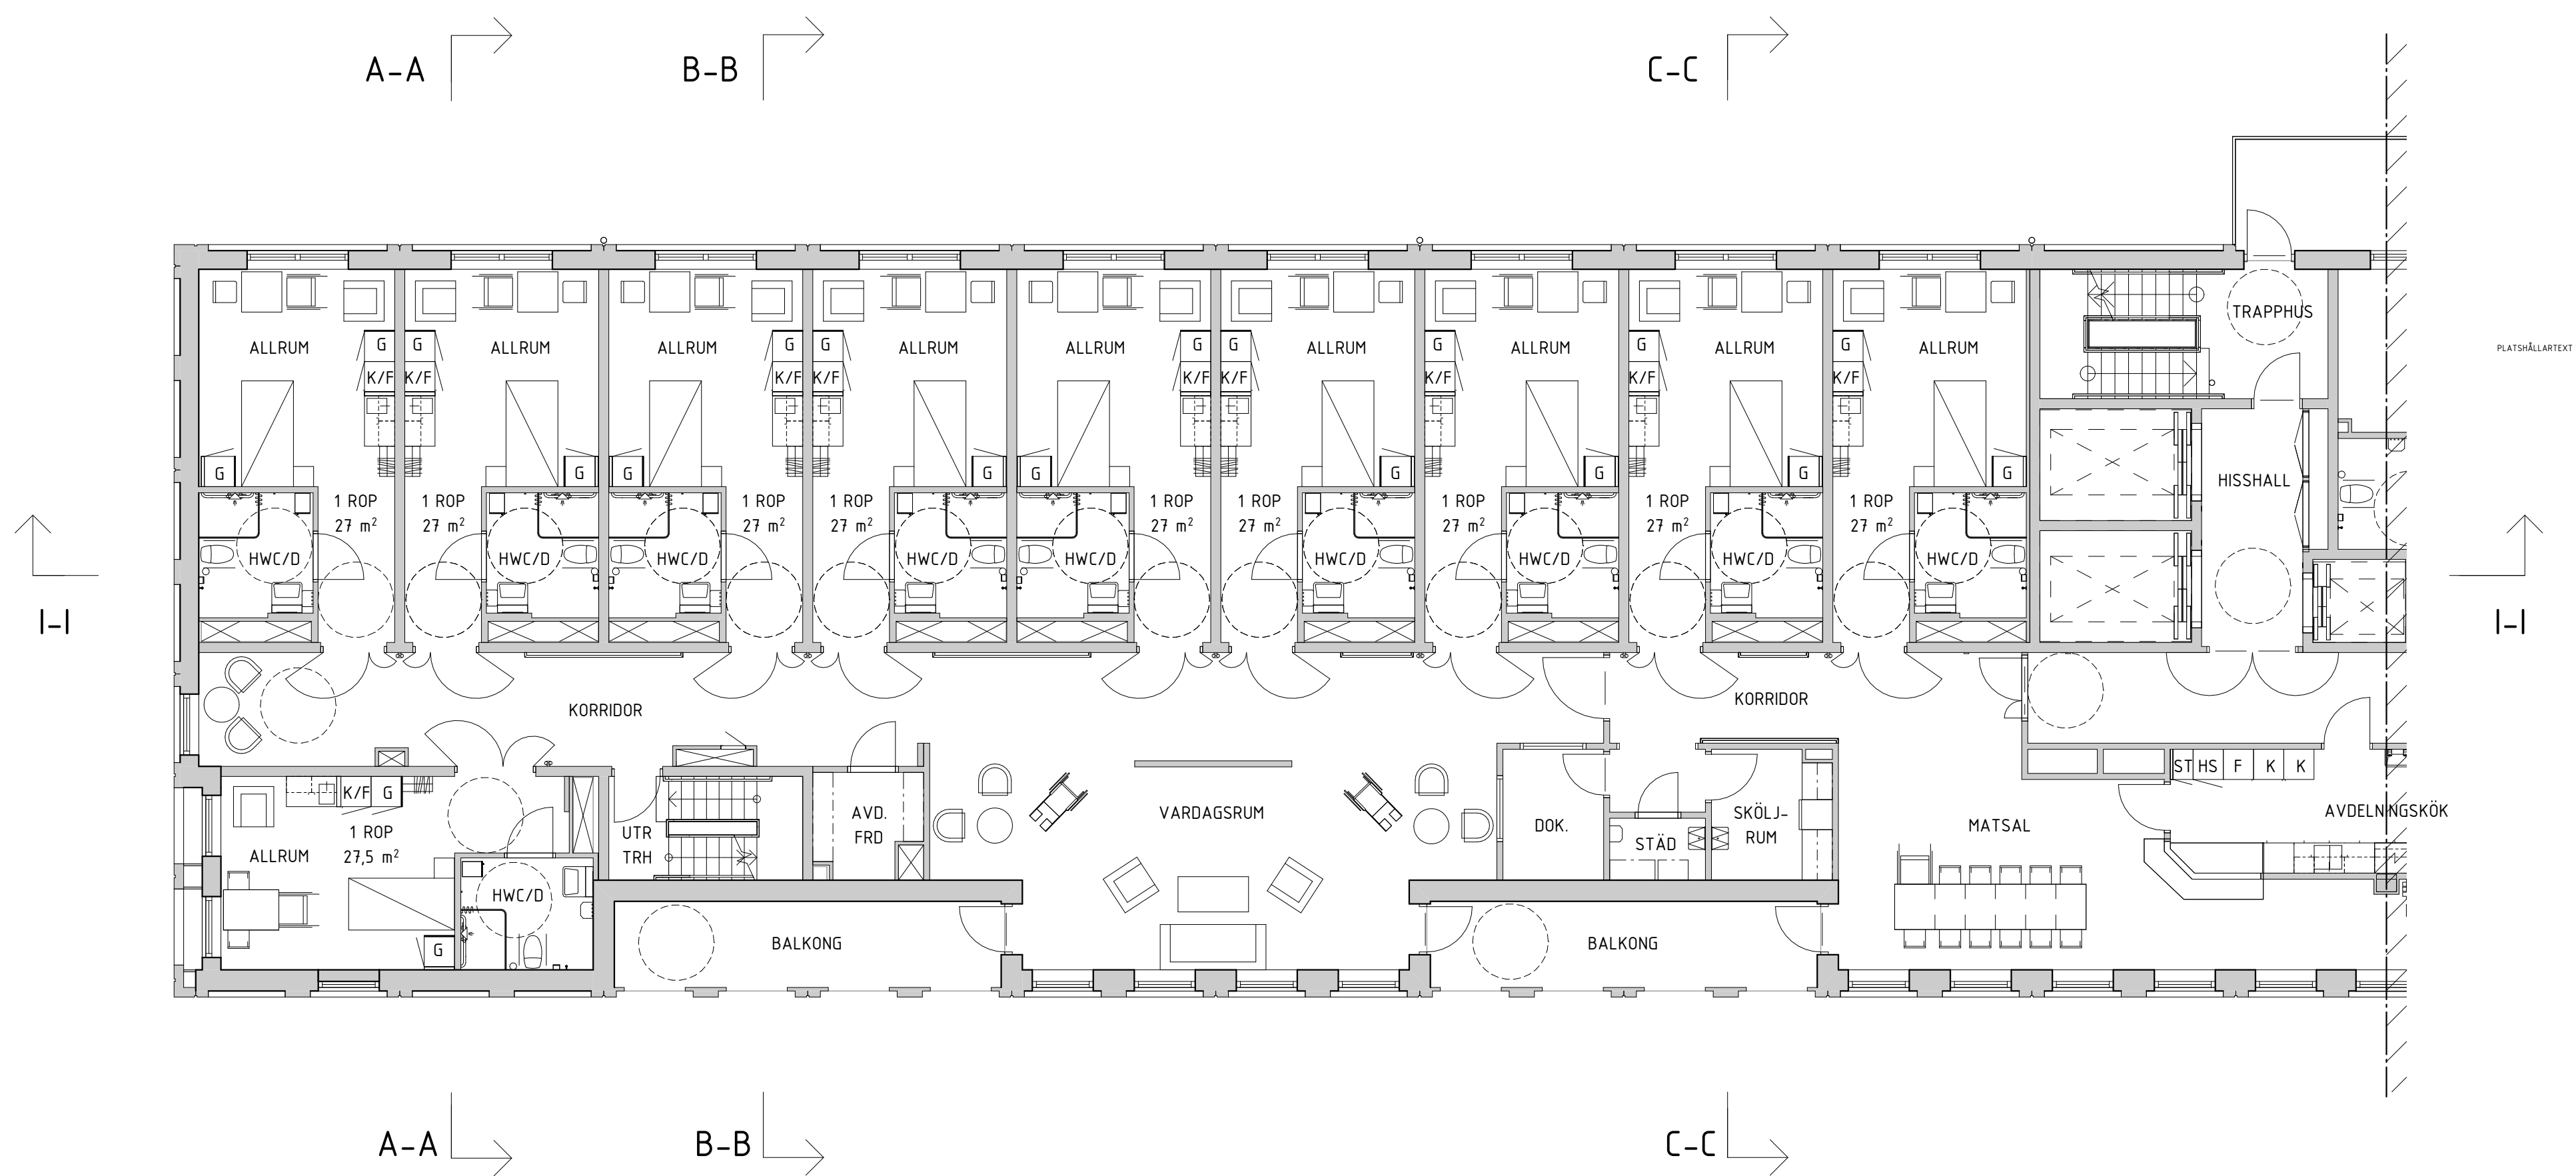

SEKTION			p. 19
			p. 18
			p. 17
			p. 16
			p. 15
			p. 14
			p. 13
			p. 12
			p. 11
			p. 10
			p. 09
			p. 08
ORIENTERINGSFIGUR			
			HUS 7
			HUS 8
			HUS 9
			HUS 2
			110
STATUS			
HANDLING			BYGGLOVHANDLING
DATUM	2025-01-16	FÖRORDNING	PATRICK BARNEKOW
BESTÄLLARE		ÄNDRINGS PM	A-02
PEAB			
PROJEKTNAMN			PRIMUS 2
OMRÅDE			LILLA ESSINGEN
PROJEKTNUMMER	4130007	FÖRETAG	PRIMUSGATAN
DÄRSÄNKNUMMER	2024-09533	FASTIGHET	PRIMUS
DISCIPLIN	A	FÖRETAG	A-SIDAN ARKITEKTKONTOR AB
UPPDRAGSNUMMER	23-033-C	SKAPAD AV	RR, MB, ZK
TELEFON	08-55602281	KONTAKTPERSON	PATRICK BARNEKOW
BYGGNADSNUMMER	HUS 2	FÖLJESID (PM 2025)	+20.69
VÄNINGSPLAN	14	VÄNINGSDEL	110
		DELOMRÅDE	-
SYSTEM			40-SAMMANSATT REDOVISNING
SPECIFIKATION			PLAN 14, PLAN 18, DEL 1
TITEL	PLAN	SKALA	1:100
DOKUMENTNUMMER	A-40-1-02-14-110	FORMAT	A1
		ÄNDRING	A

SKALA 1:100 0 1 10 METER