


FÖRKLARINGAR

HÄNVISNINGAR

FÖRKLARINGAR SE RITN. A-40-1-02-09-100

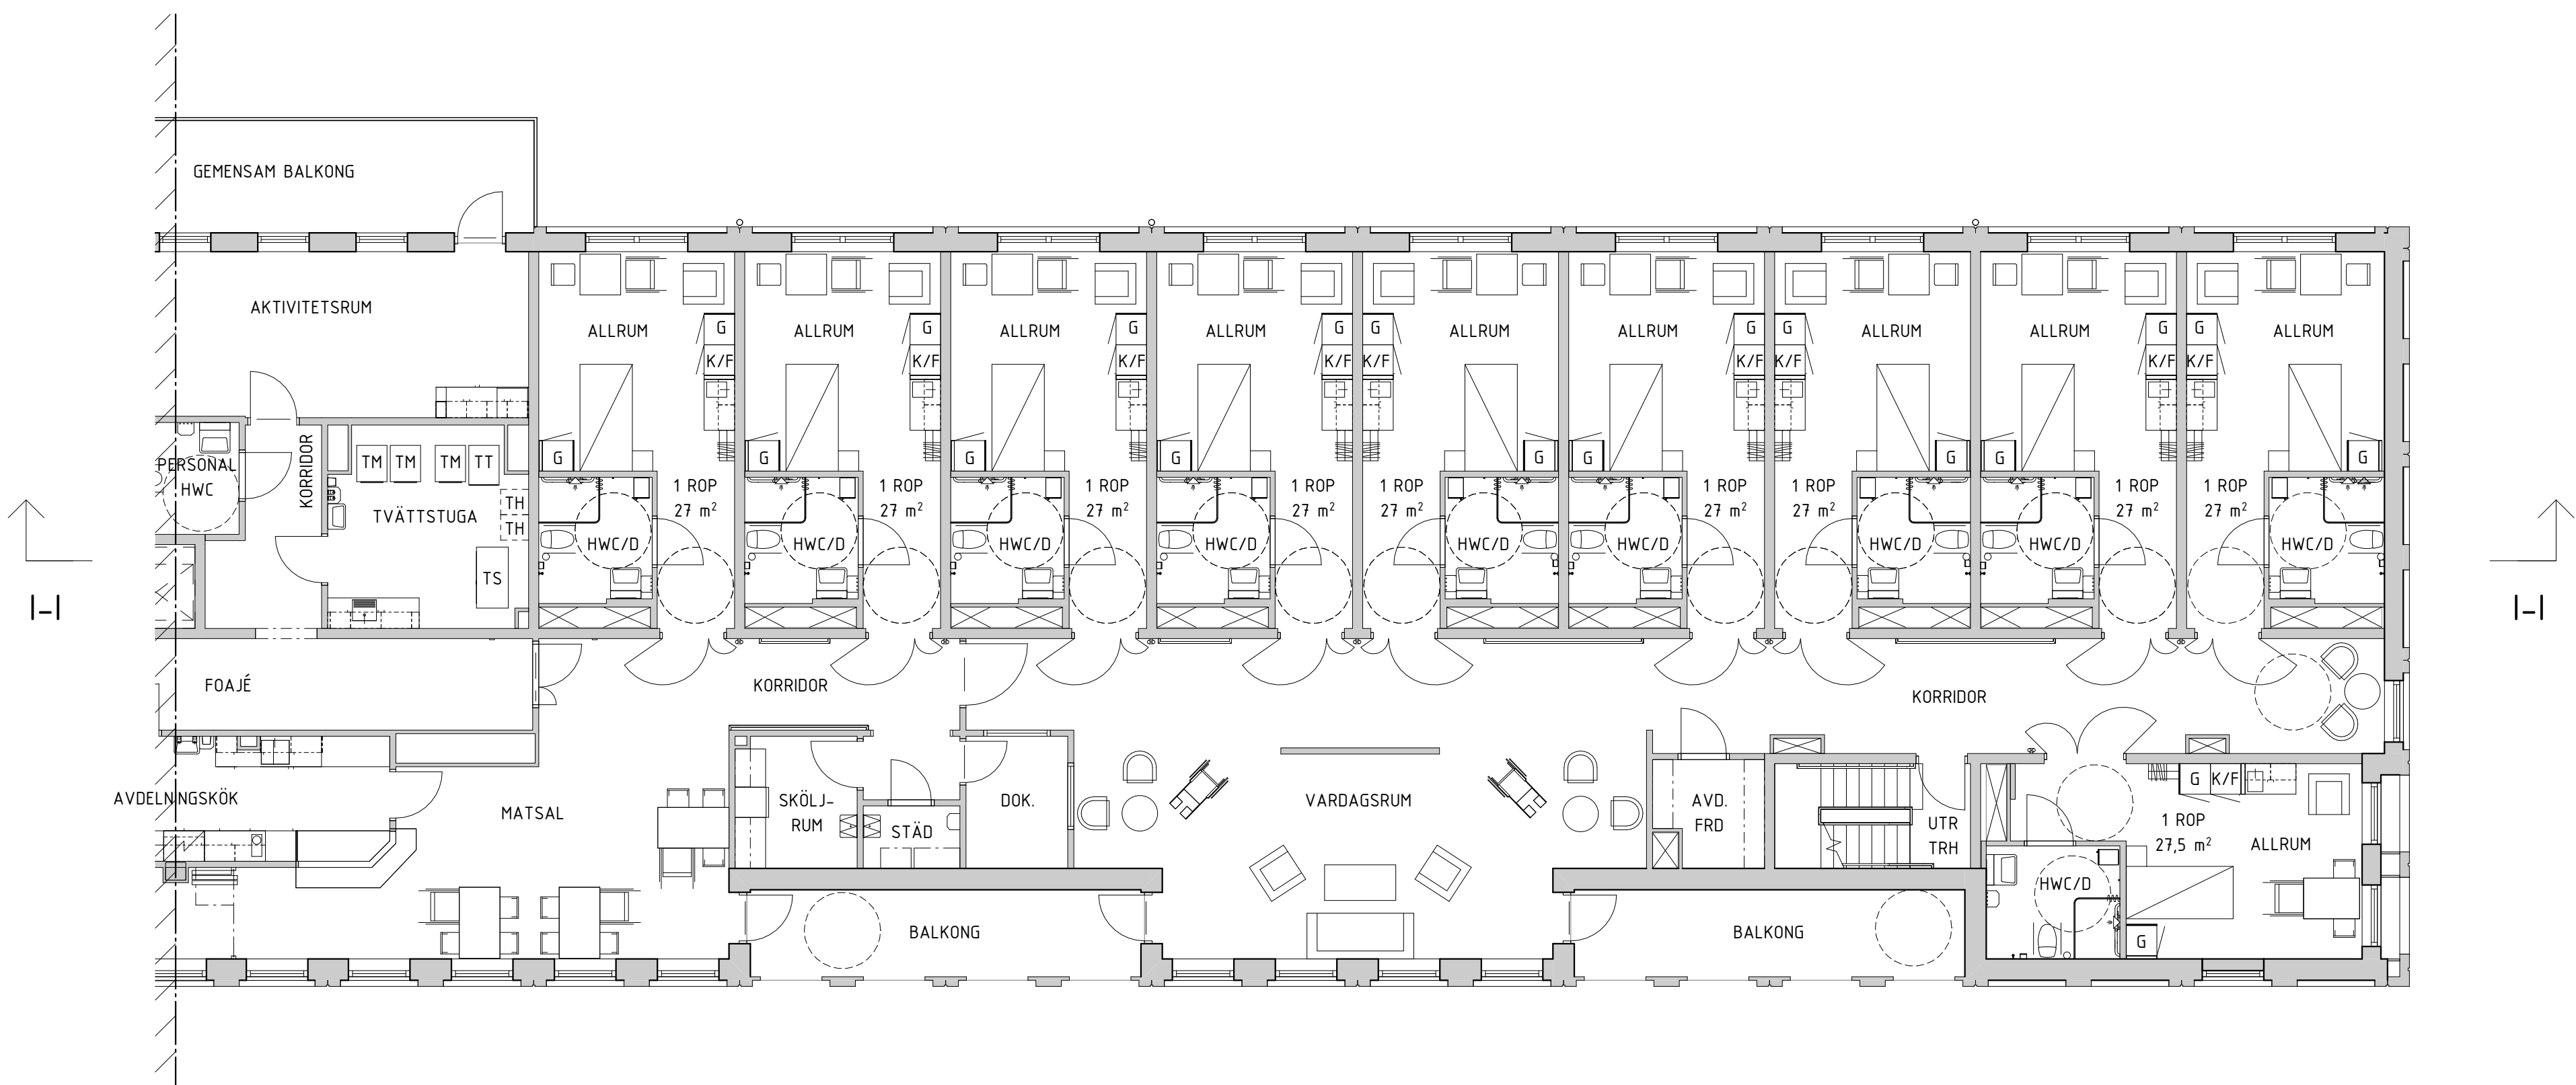

SEKTION

ORIENTERINGSFIGUR

STATUS

HANDLING

BYGGGLOVHANDLING

DATUM

2025-01-16

DOKUMENT

PATRICK BARNEKOW

ÄNDRINGS PM

A-02

BESTÄLLARE

PROJEKTNAMN

PRIMUS 2

OMRÅDE

LILLA ESSINGEN

PROJEKTNUMMER

4130007

ADRESS

PRIMUSGATAN

DIREKTÖRSNUMMER

2024-09533

FASTIGHET

PRIMUS

DISCIPLIN

A

FÖRETAG

A-SIDAN ARKITEKTKONTOR AB

UPPGIFTSNUMMER

23-033-C

SKAPAD AV

RR, MB, ZK

TELEFON

08-55602281

KONTAKTPERSON

PATRICK BARNEKOW

BYGGNADSNIVÅ

HUS 2

FÖRHÖJNING (PM 000)

+20.69

VÄNINGSPLAN

14

VÄNINGSDEL

120

DELOMRÅDE

-

SYSTEM

40-SAMMANSATT REDOVISNING

SPECIFIKATION

PLAN 14, PLAN 18, DEL 2

BYGGNADSTYP

PLAN

SKALA

1:100

FORMAT

A1

DOKUMENTNUMMER

A-40-1-02-14-120

ÄNDRING

A

SKALA 1:100 0 1 10 METER

