


FÖRKLARINGAR

HÄNVISNINGAR

FÖRKLARINGAR SE RITN. A-40-1-02-09-100

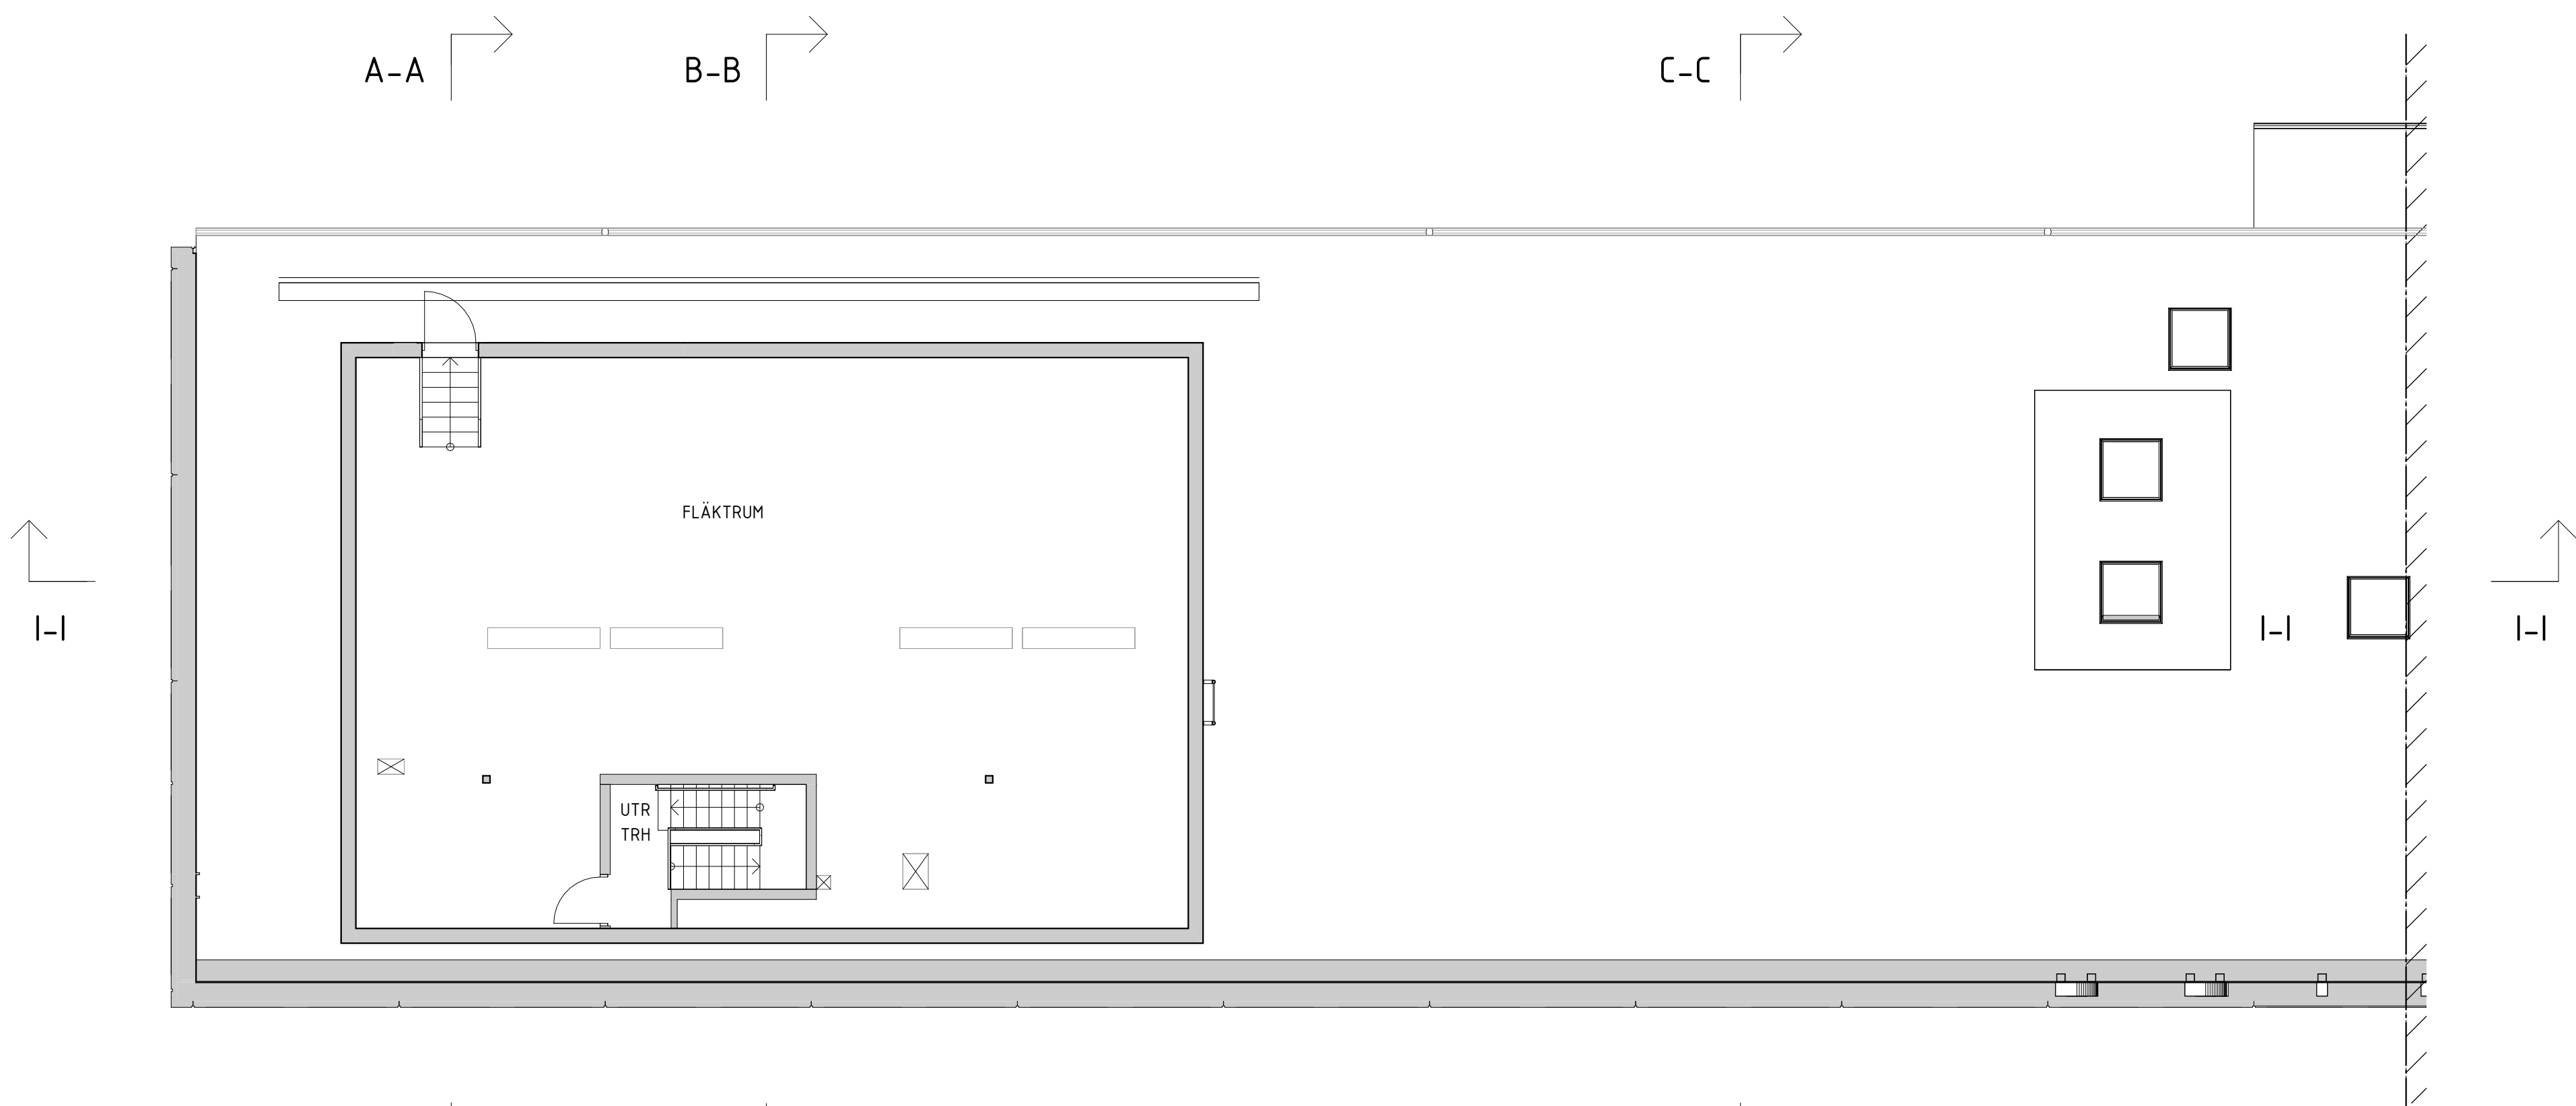

SEKTION			
ORIENTERINGSFIGUR			
STATUS			
HANDLING			BYGGLOVHANDLING
DATUM	2025-01-16	SKAPAD AV	PATRICK BARNEKOW
BESTÄLLARE		ÄNDRINGS PM	A-02
PROJEKTNAMN			PRIMUS 2
OMRÅDE			LILLA ESSINGEN
PROJEKTNUMMER	4130007	ADRESS	PRIMUSGATAN
DÄRSÄNINGSNUMMER	2024-09533	FASTIGHET	PRIMUS
DISCIPLIN	A	FÖRETAG	A-SIDAN ARKITEKTKONTOR AB
UPPDRAGSNUMMER	23-033-C	SKAPAD AV	RR, MB, ZK
TELEFON	08-55602281	KONTAKTPERSON	PATRICK BARNEKOW
BYGGNADSNIVÅ	HUS 2	FÖRSTÄLLNING (RM/2000)	+35.92
VÄNINGSPLAN	19	DELOMRÅDE	-
SYSTEM			40-SAMMANSATT REDOVISNING
SPECIFIKATION			PLAN 19 VIND FLÅKT, DEL 1
TITEL/ANSVÄRIG	PLAN	SKALA	1:100
DOKUMENTNUMMER	A-40-1-02-19-110	FORMAT	A1
			ÄNDRING
			A

SKALA 1:100 0 1 10 METER