


FÖRKLARINGAR

HÄNVISNINGAR

FÖRKLARINGAR SE RITN. A-40-1-02-09-100

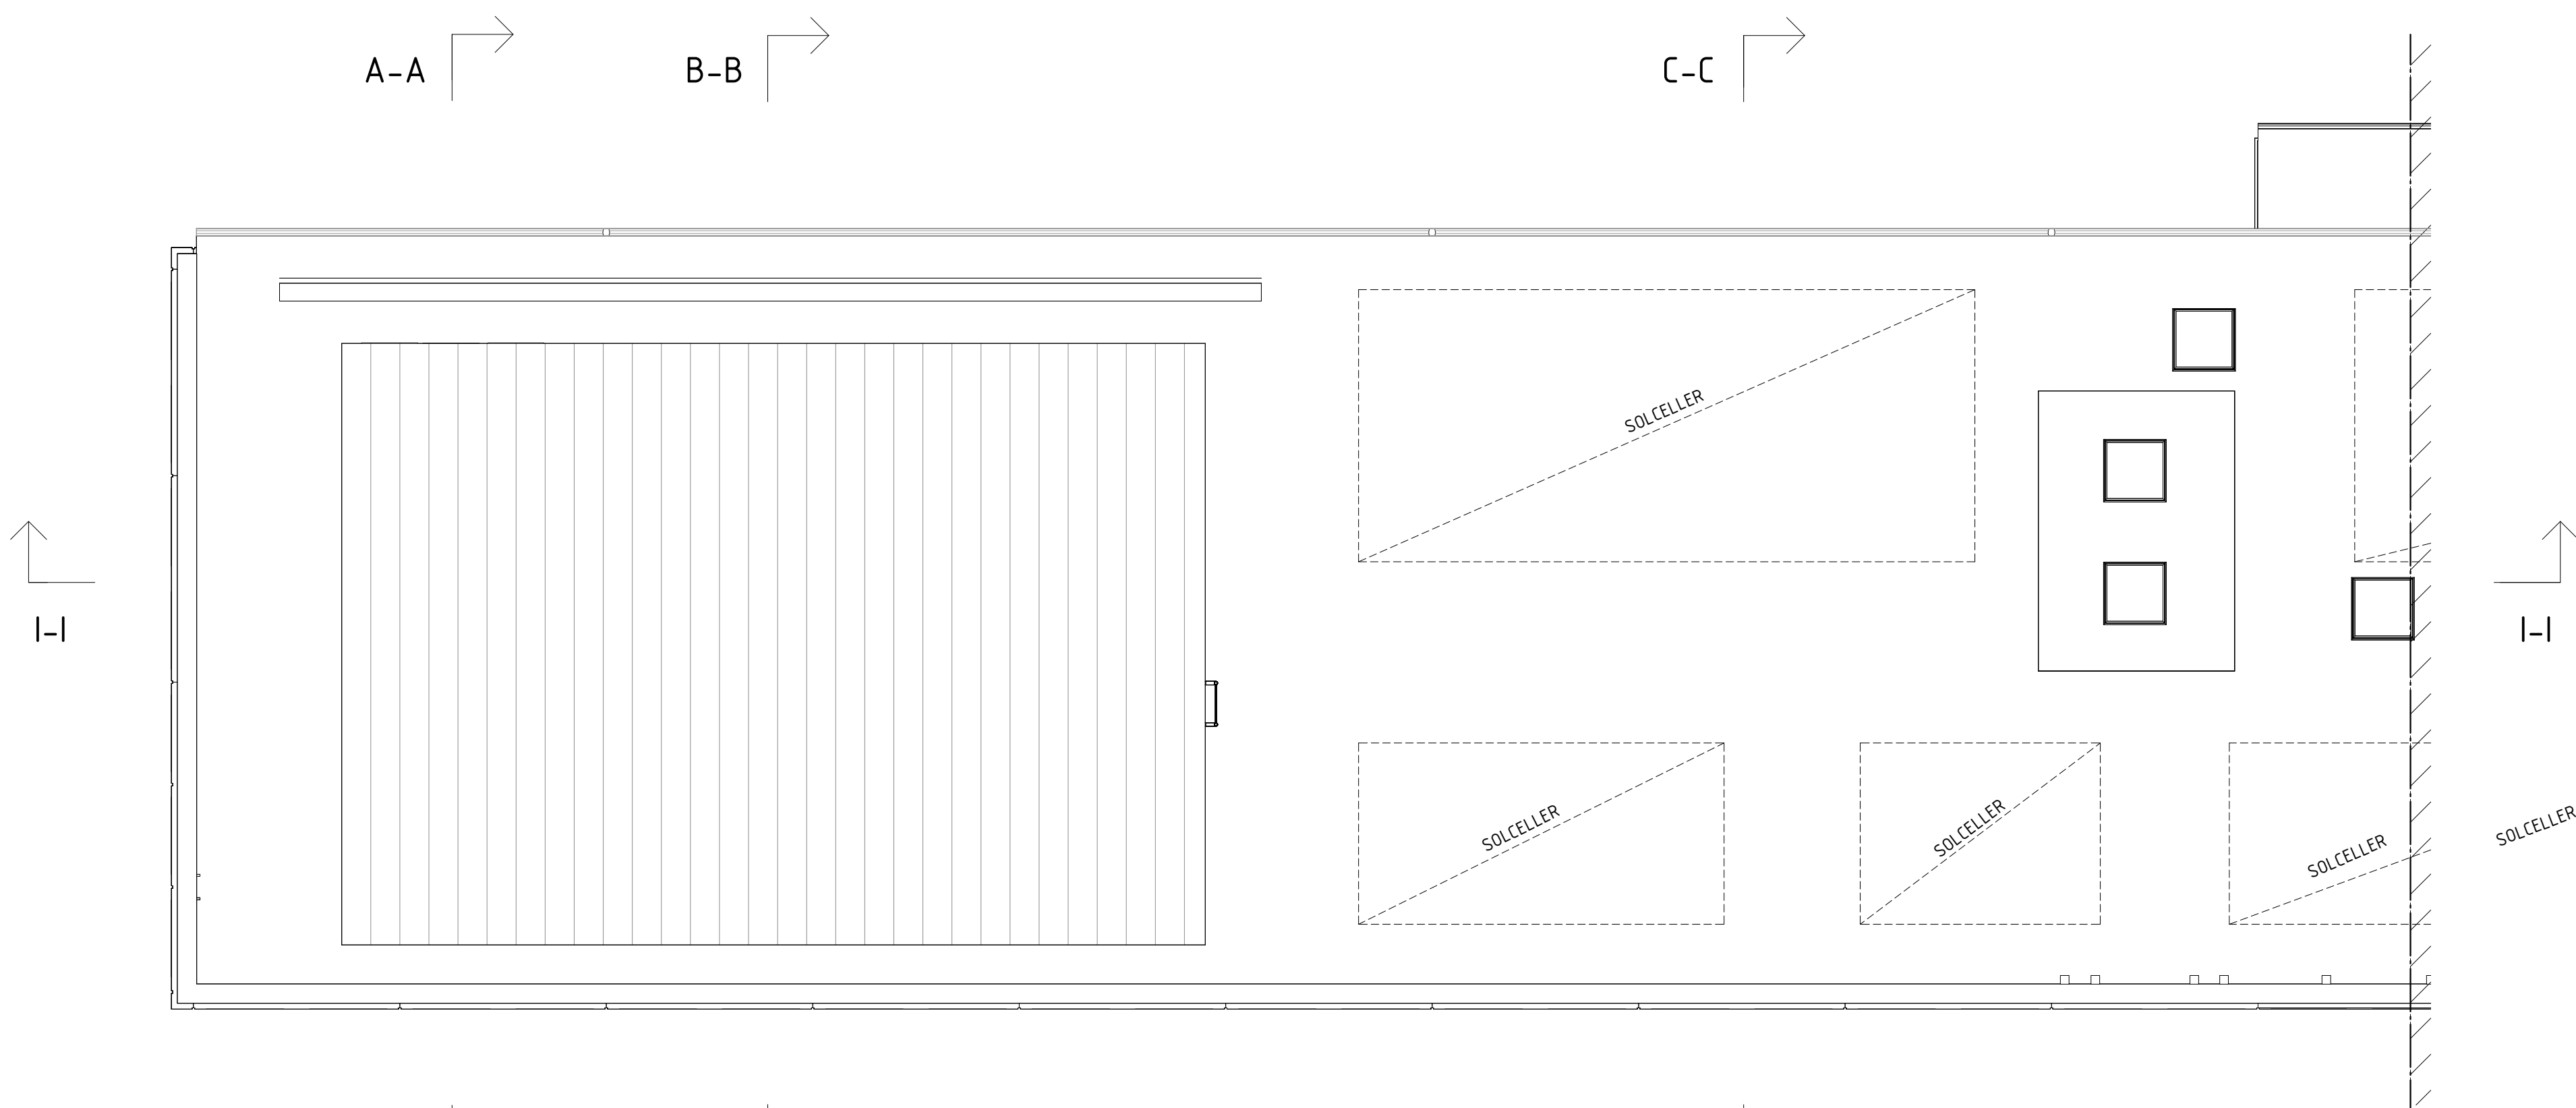

SEKTION

ORIENTERINGSGRUPP

STATUS

HANDLING

BYGGLOVHANDLING

DATUM

2025-01-16

DOKUMENTID

PATRICK BARNEKOW

ÄNDRINGS PM

A-02

BESTÄLLARE

PROJEKTNAMN

PRIMUS 2

OMRÅDE

LILLA ESSINGEN

PROJEKTNUMMER

4130007

ADRESS

PRIMUSGATAN

DIREKTÖRSNUMMER

2024-09533

FASTIGHET

PRIMUS

DISCIPLIN

A

FÖRETAG

A-SIDAN ARKITEKTKONTOR AB

UPPGIFTSNUMMER

23-033-C

SKAPAD AV

RR, MB, ZK

TELEFON

08-55602281

KONTAKTPERSON

PATRICK BARNEKOW

BYGGLOVNUMMER

HUS 2

FÄLLETSID (PM 2005)

-

VÄNINGSPLAN

20

VÄNINGSDEL

110

DELOMRÅDE

-

SYSTEM

41-SAMMANSATT REDOVISNING

SPECIFIKATION

TAKPLAN, DEL 1

BYGGLOVNUMMER

TAKPLAN

SKALA

1:100

FORMAT

A1

DOKUMENTNUMMER

A-41-1-02-20-110

ÄNDRING

A

SKALA 1:100 0 1 10 METER

