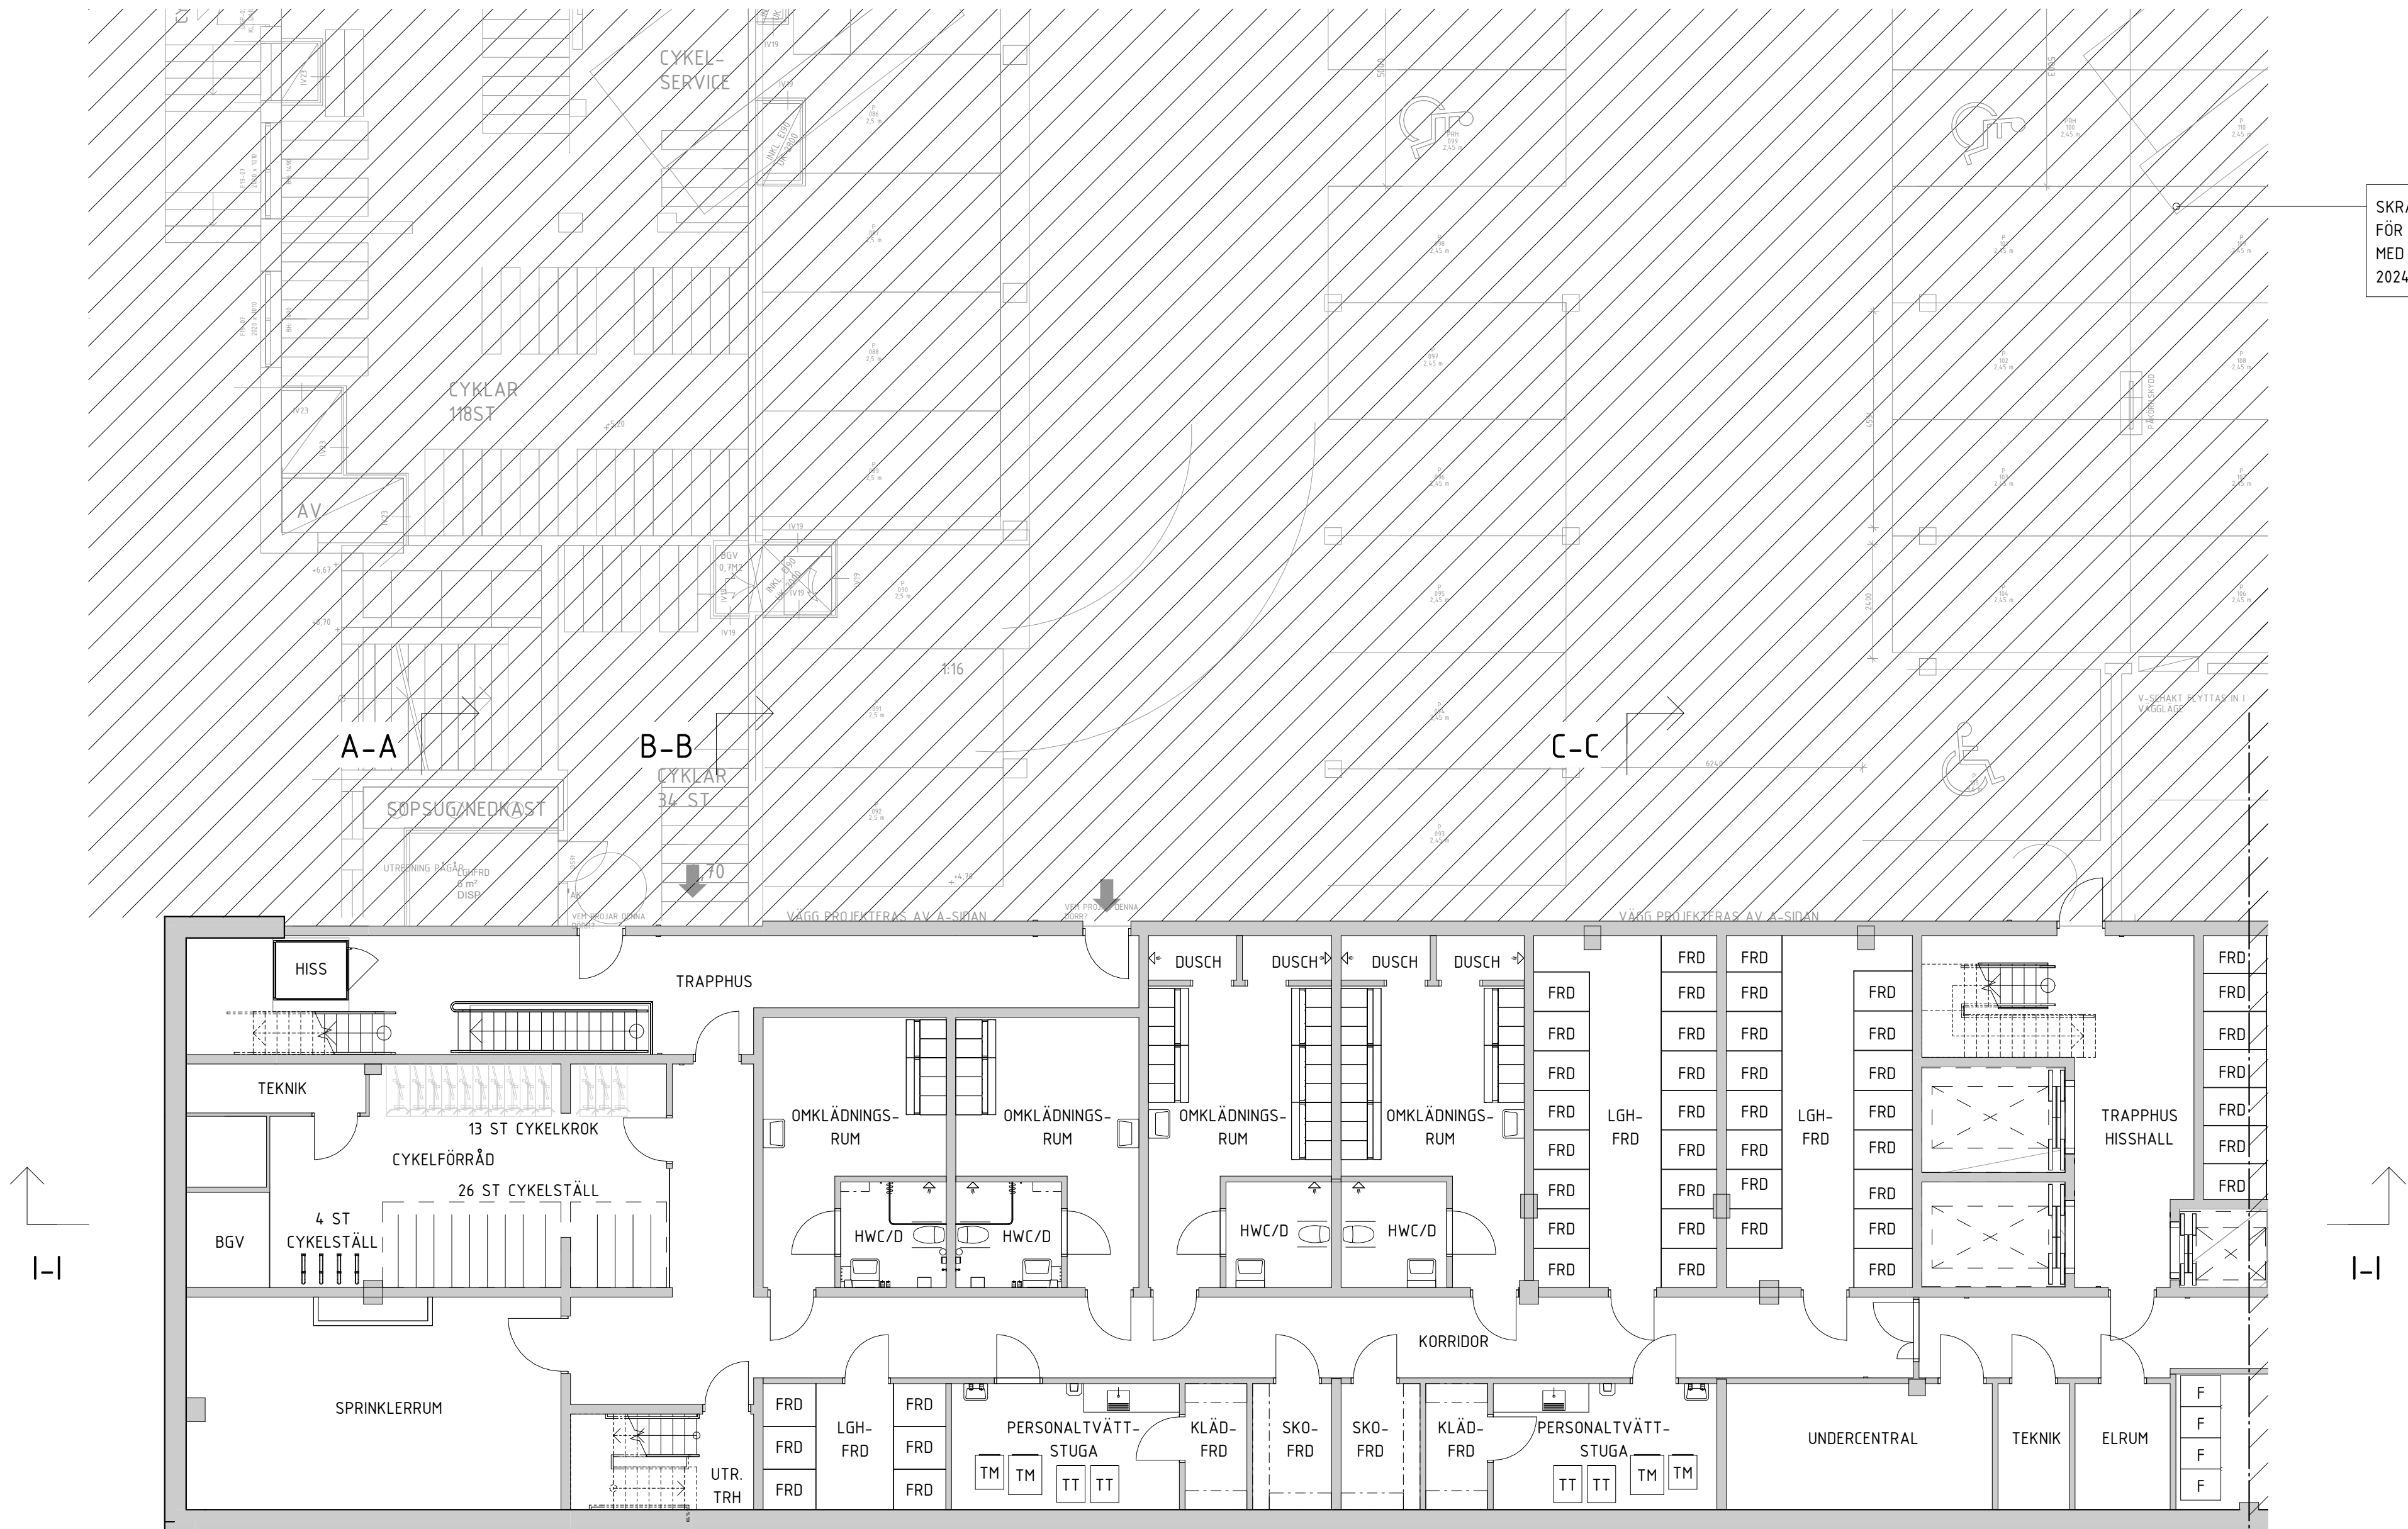


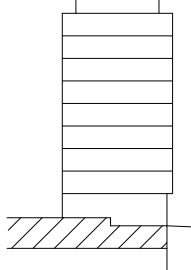
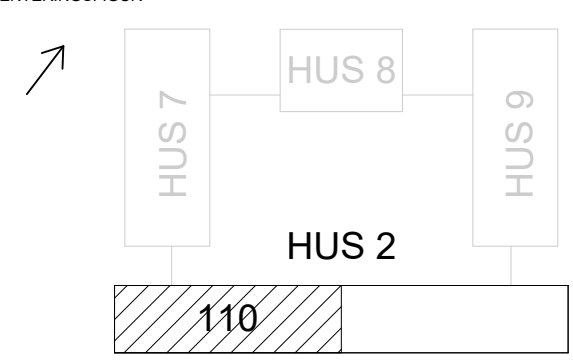

FÖRKLARINGAR

HÄNVISNINGAR

FÖRKLARINGAR SE RITN. A-40-1-02-09-100

SKRAFFERADE YTOR INGÅR I PROJEKTERING
FÖR FASTIGHETEN PRIMUS 3
MED SEPARAT BYGGLOVANSÖKAN, DNR
2024-16729



SEKTION					
ORIENTERINGSFIGUR					
STATUS					
HANDLING			BYGGLOVHANDLING		
DATUM	2025-01-16	ANSÖKAN AV	PATRICK BARNEKOW	ÄNDRINGS PM	A-02
BESTÄLLARE					
PROJEKTNAMN			PRIMUS 2		
OMRÅDE			LILLA ESSINGEN		
PROJEKTNUMMER	4130007	ADRESS	PRIMUSGATAN		
DIREKTÖRSNUMMER	2024-09533	FASTIGHET	PRIMUS		
DISCIPLIN	A	FÖRETAG	A-SIDAN ARKITEKTKONTOR AB		
UPPDRAGSNUMMER	23-033-C	SKAPAD AV	RR, MB, ZK		
TELEFON	08-55602281	KONTAKTPERSON	PATRICK BARNEKOW		
BYGGLOVNUMMER	HUS 2	FÖRSTÄLLE (PM 2024)	+4.70		
VÄNINGSPLAN	09	VÄNINGSDEL	110	DELOMRÅDE	-
SYSTEM			40-SAMMANSATT REDOVISNING		
SPECIFIKATION			PLAN 09 KÄLLARE, DEL 1		
TEKNIKANSKRIK	PLAN	SKALA	1:100	FORMAT	A1
DOCUMENTNUMMER	A-40-1-02-09-110	ÄNDRING	B		

SKALA 1:100 0 1 10 METER

