


FÖRKLARINGAR

HÄNVISNINGAR

FÖRKLARINGAR SE RITN. A-40-1-02-09-100

SKRAFFERADE YTOR INGÅR I PROJEKTERING FÖR FASTIGHETEN PRIMUS 3 MED SEPARAT BYGGLOVANSÖKAN, DNR 2024-16729

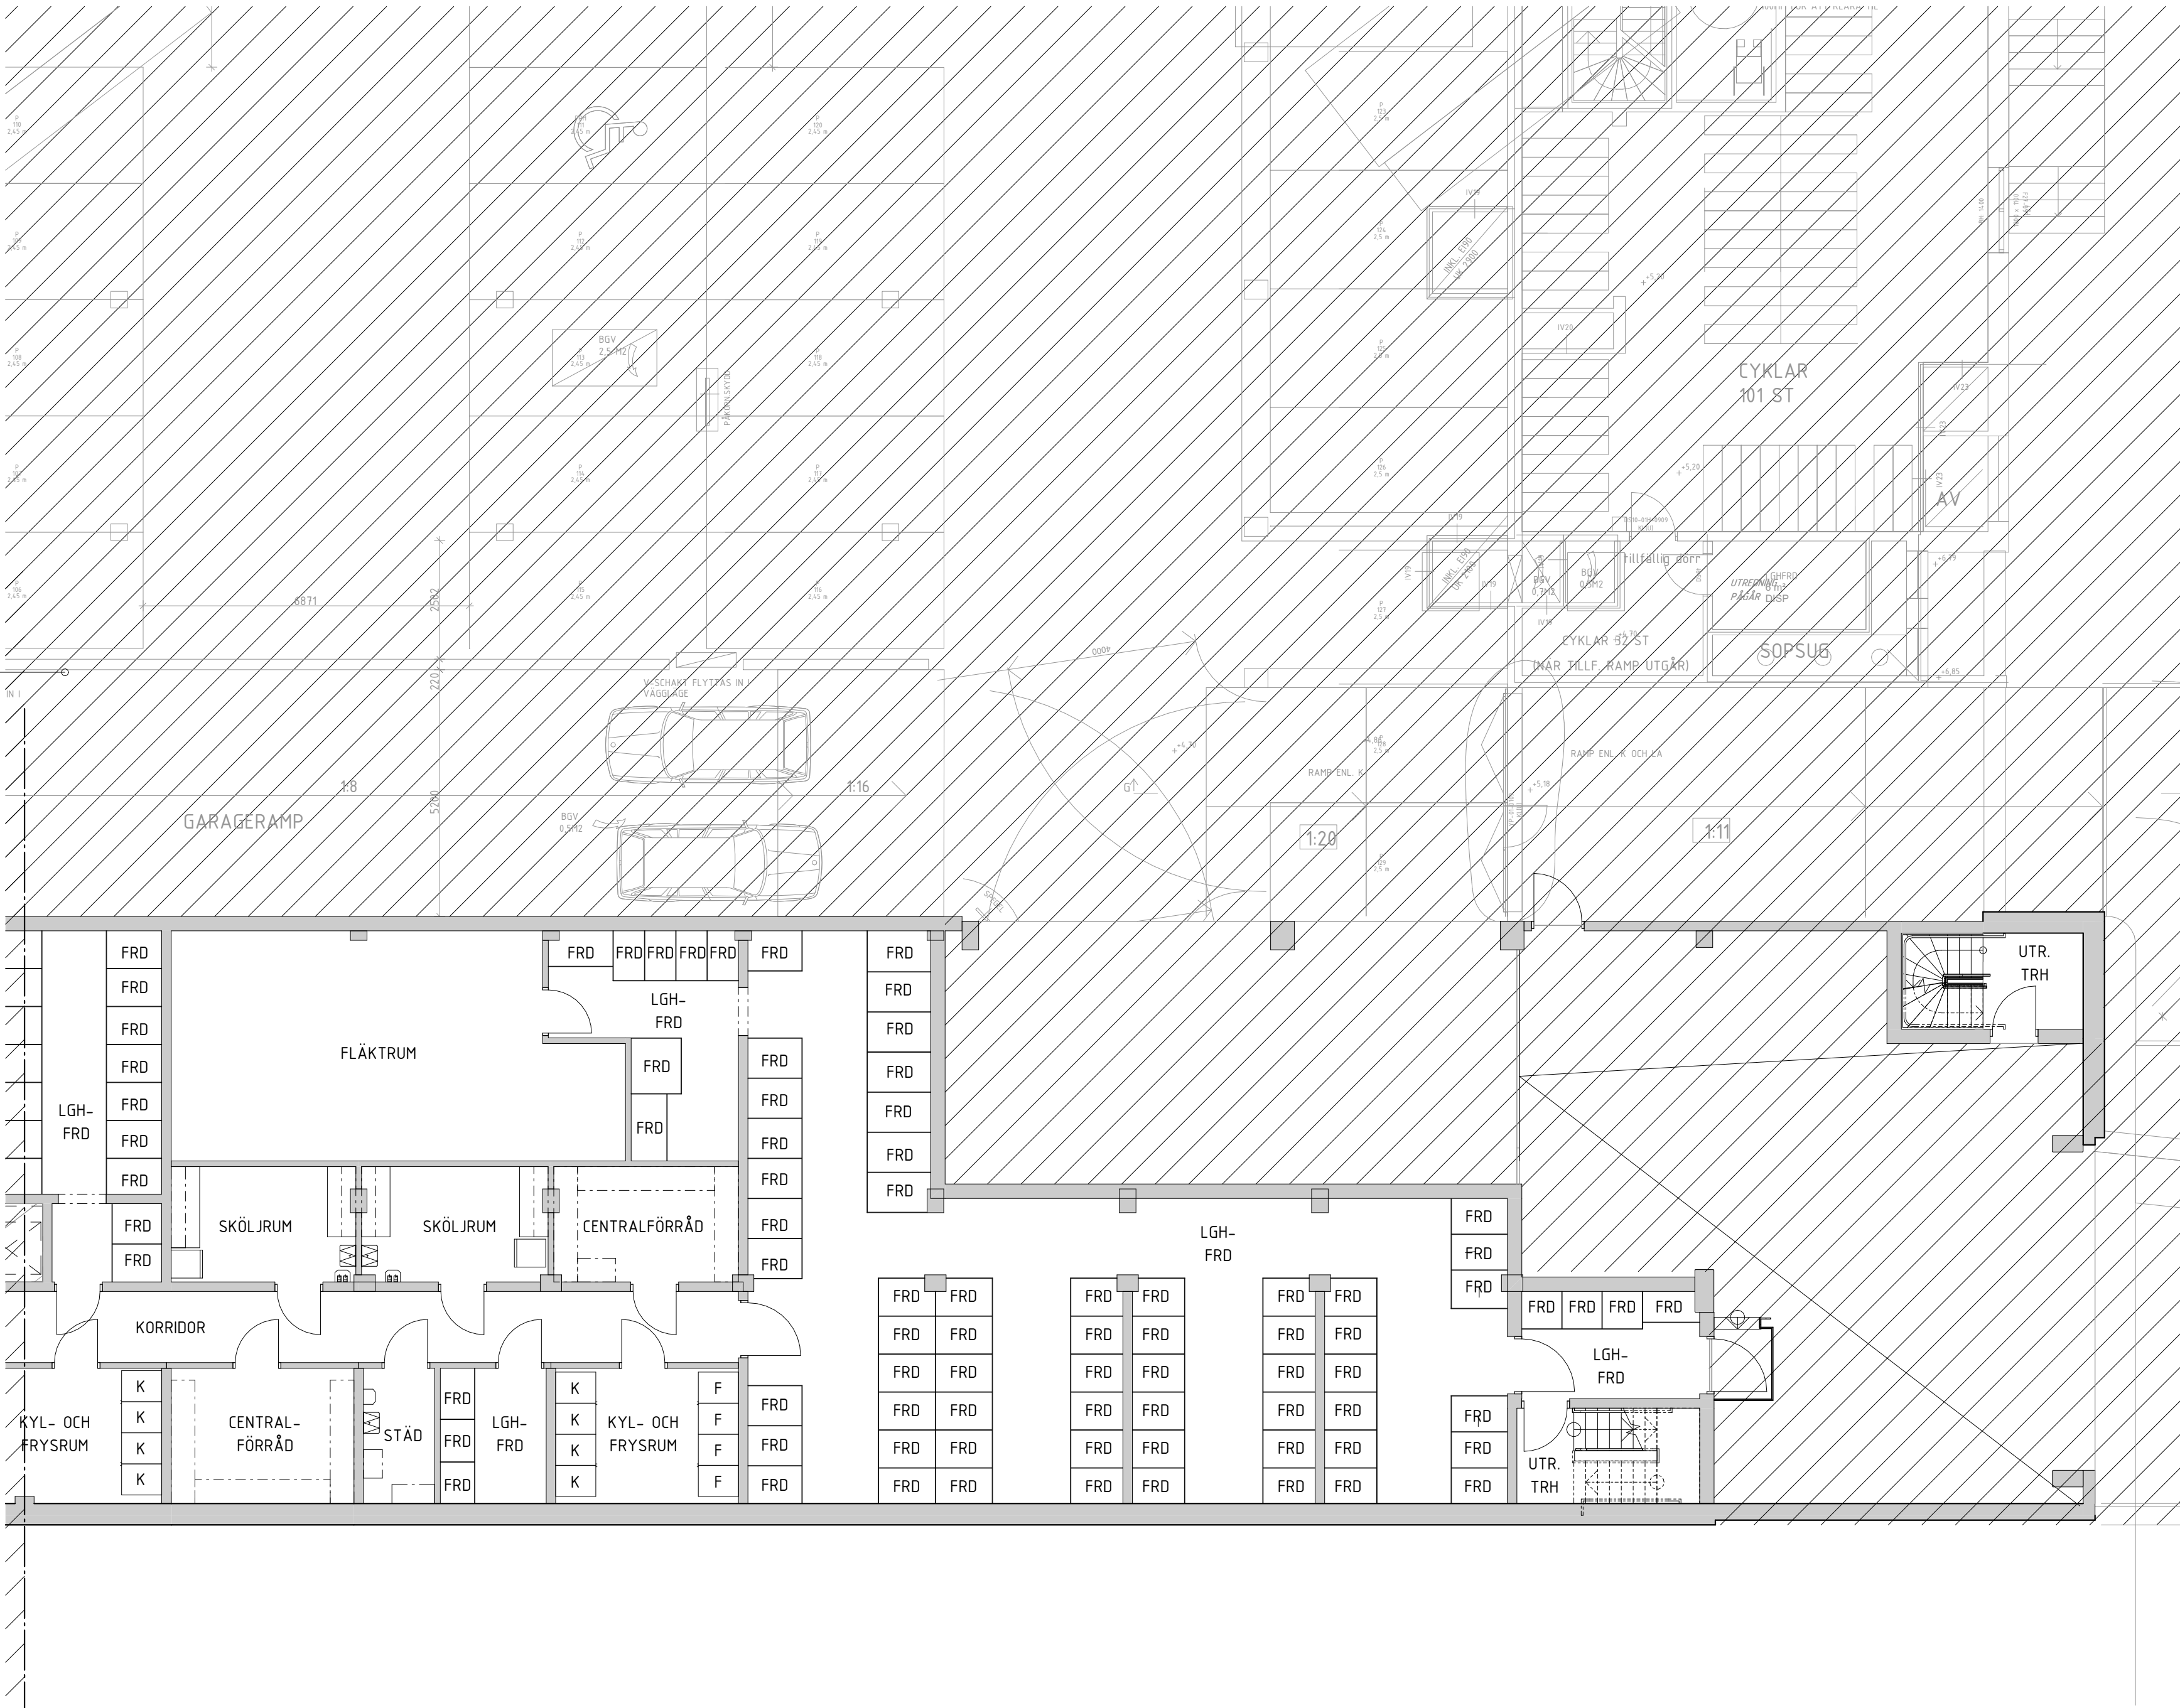

SEKTION

ORIENTERINGSFIGUR

STATUS

HANDLING

DATUM

2025-01-16

BESTÄLLARE

HUS 7

HUS 8

HUS 9

HUS 2

120

PEAB

PROJEKTNAMN

PRIMUS 2

KOMPLEX

LILLA ESSINGEN

PROJEKTNUMMER

4130007

DIREKTOR

2024-09533

DISCIPLIN

A

UPPDRAGSNUMMER

23-033-C

TELEFON

08-55602281

BYGGLOV

HUS 2

SYSTEM

40-SAMMANSATT REDOVISNING

SPECIFIKATION

PLAN 09 KÄLLARE, DEL 2

SKALA

1:100

FORMAT

A1

ANORDNING

B

SKALA 1:100 0 1 10 METER

