


FÖRKLARINGAR

HÄNVISNINGAR

FÖRKLARINGAR SE RITN. A-40-1-02-09-100
MILJÖRUM SE BILAGA 04 AVFALLSHANTERING

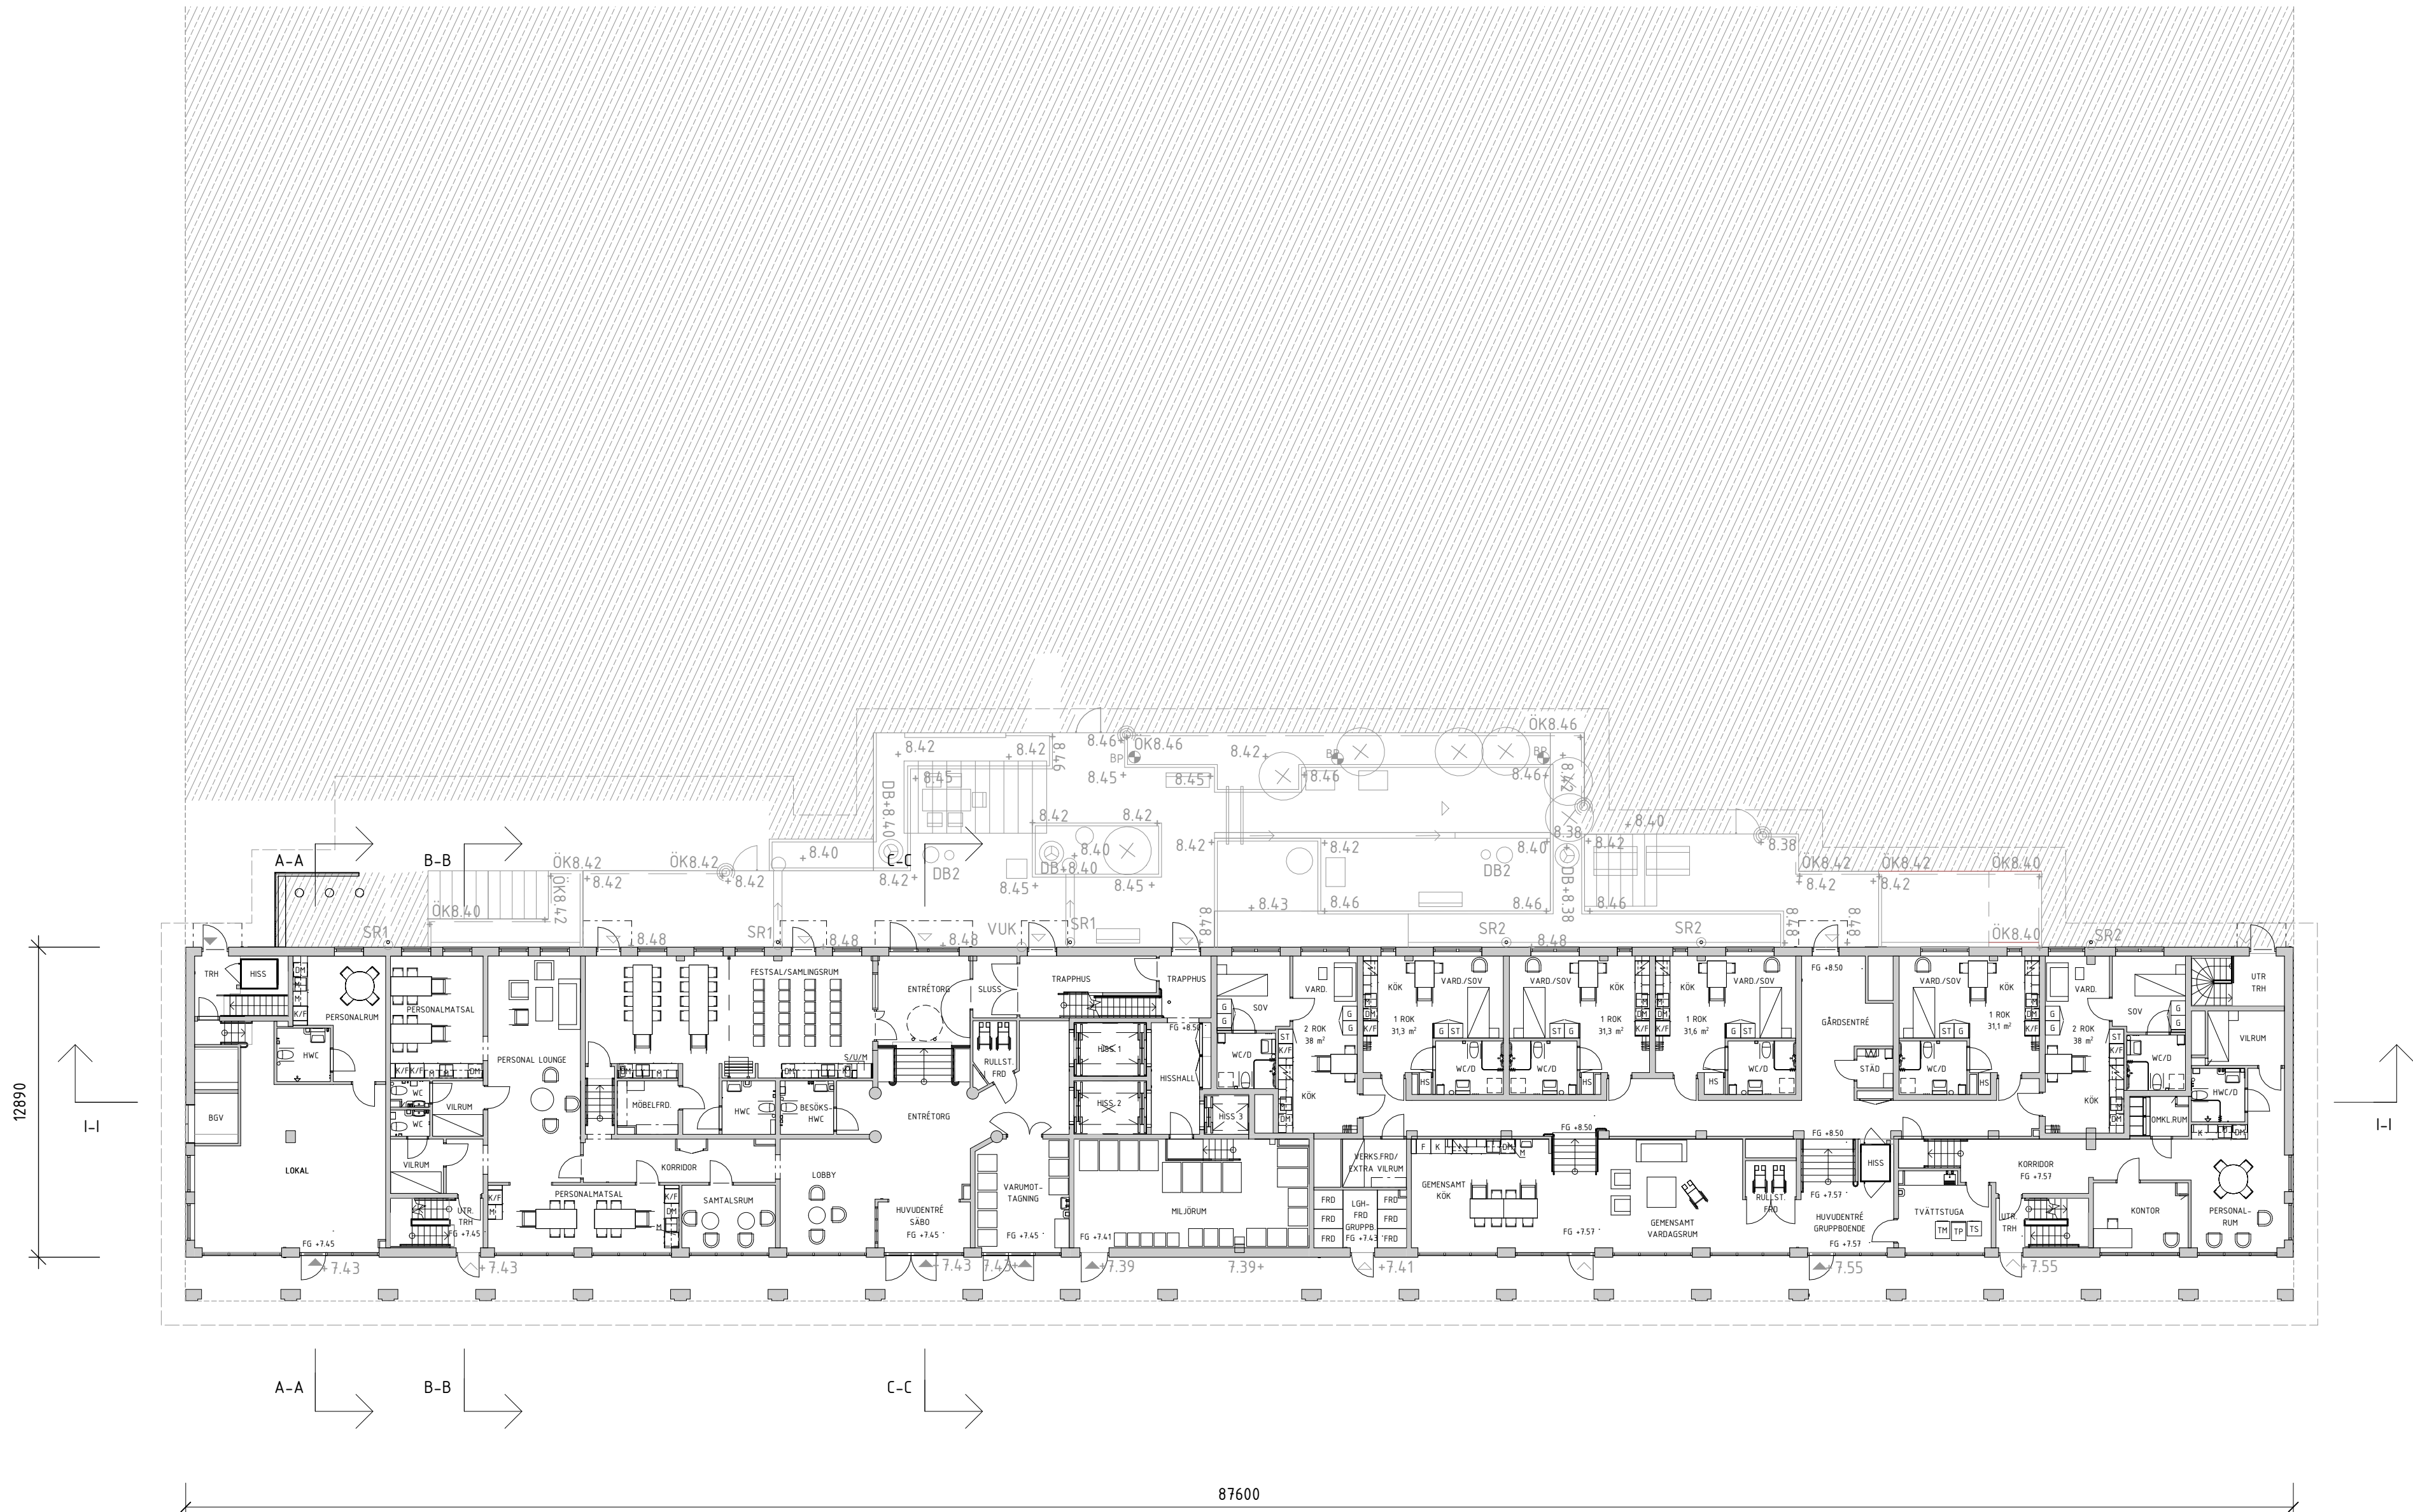

SEKTION			
ORIENTERINGSGRUPP			
STATUS			
HANDLING			BYGGGLOVHANDLING
DATUM	2025-01-16	ANSÖKAN	PATRICK BARNEKOW
BESTÄLLARE		ÄNDRINGS PM	A-02
PEAB			
PROJEKTNAMN			PRIMUS 2
OMRÅDE			LILLA ESSINGEN
PROJEKTNUMMER	4130007	ADRESS	PRIMUSGATAN
DIREKTÖRSNUMMER	2024-09533	FASTIGHET	PRIMUS
DISCIPLIN	A	FÖRETAG	A-SIDAN ARKITEKTKONTOR AB
UPPDRAGSNUMMER	23-033-C	SKAPAD AV	RR, MB, ZK
TELEFON	08-55602281	KONTAKTPERSON	PATRICK BARNEKOW
BYGGNADENS NAMN	HUS 2	FÖLJANDE BYGGNAD	VARIERANDE, SE RITNING
VÄNINGSPLAN	10	VÄNINGSDEL	100
SYSTEM	40-SAMMANSATT REDOVISNING	DELMÅL	-
SPECIFIKATION	PLAN 10 ENTRÉPLAN, ÖVERSIKT	SKALA	1:200
FORMAT	A1	ÄNDRING	B
DOCUMENTNUMMER	A-40-1-02-10-100		

SKALA 1:200 0 10 20 METER