


FÖRKLARINGAR


PLUSHÖJDER ANGES I METER  
HÖJDSYSTEM RH 2000  
ALLA MÅTT I MILLIMETER OM EJ ANNAT ANGES  
HÖJDSÄTTNING MARK ENL. L.A.

HÄNVISNINGAR

SE PLANRITN. A-40-1-02-09-000 PLAN 09, KÄLLARE  
TILL  
A-40-1-02-19-120 PLAN 19, DEL 2

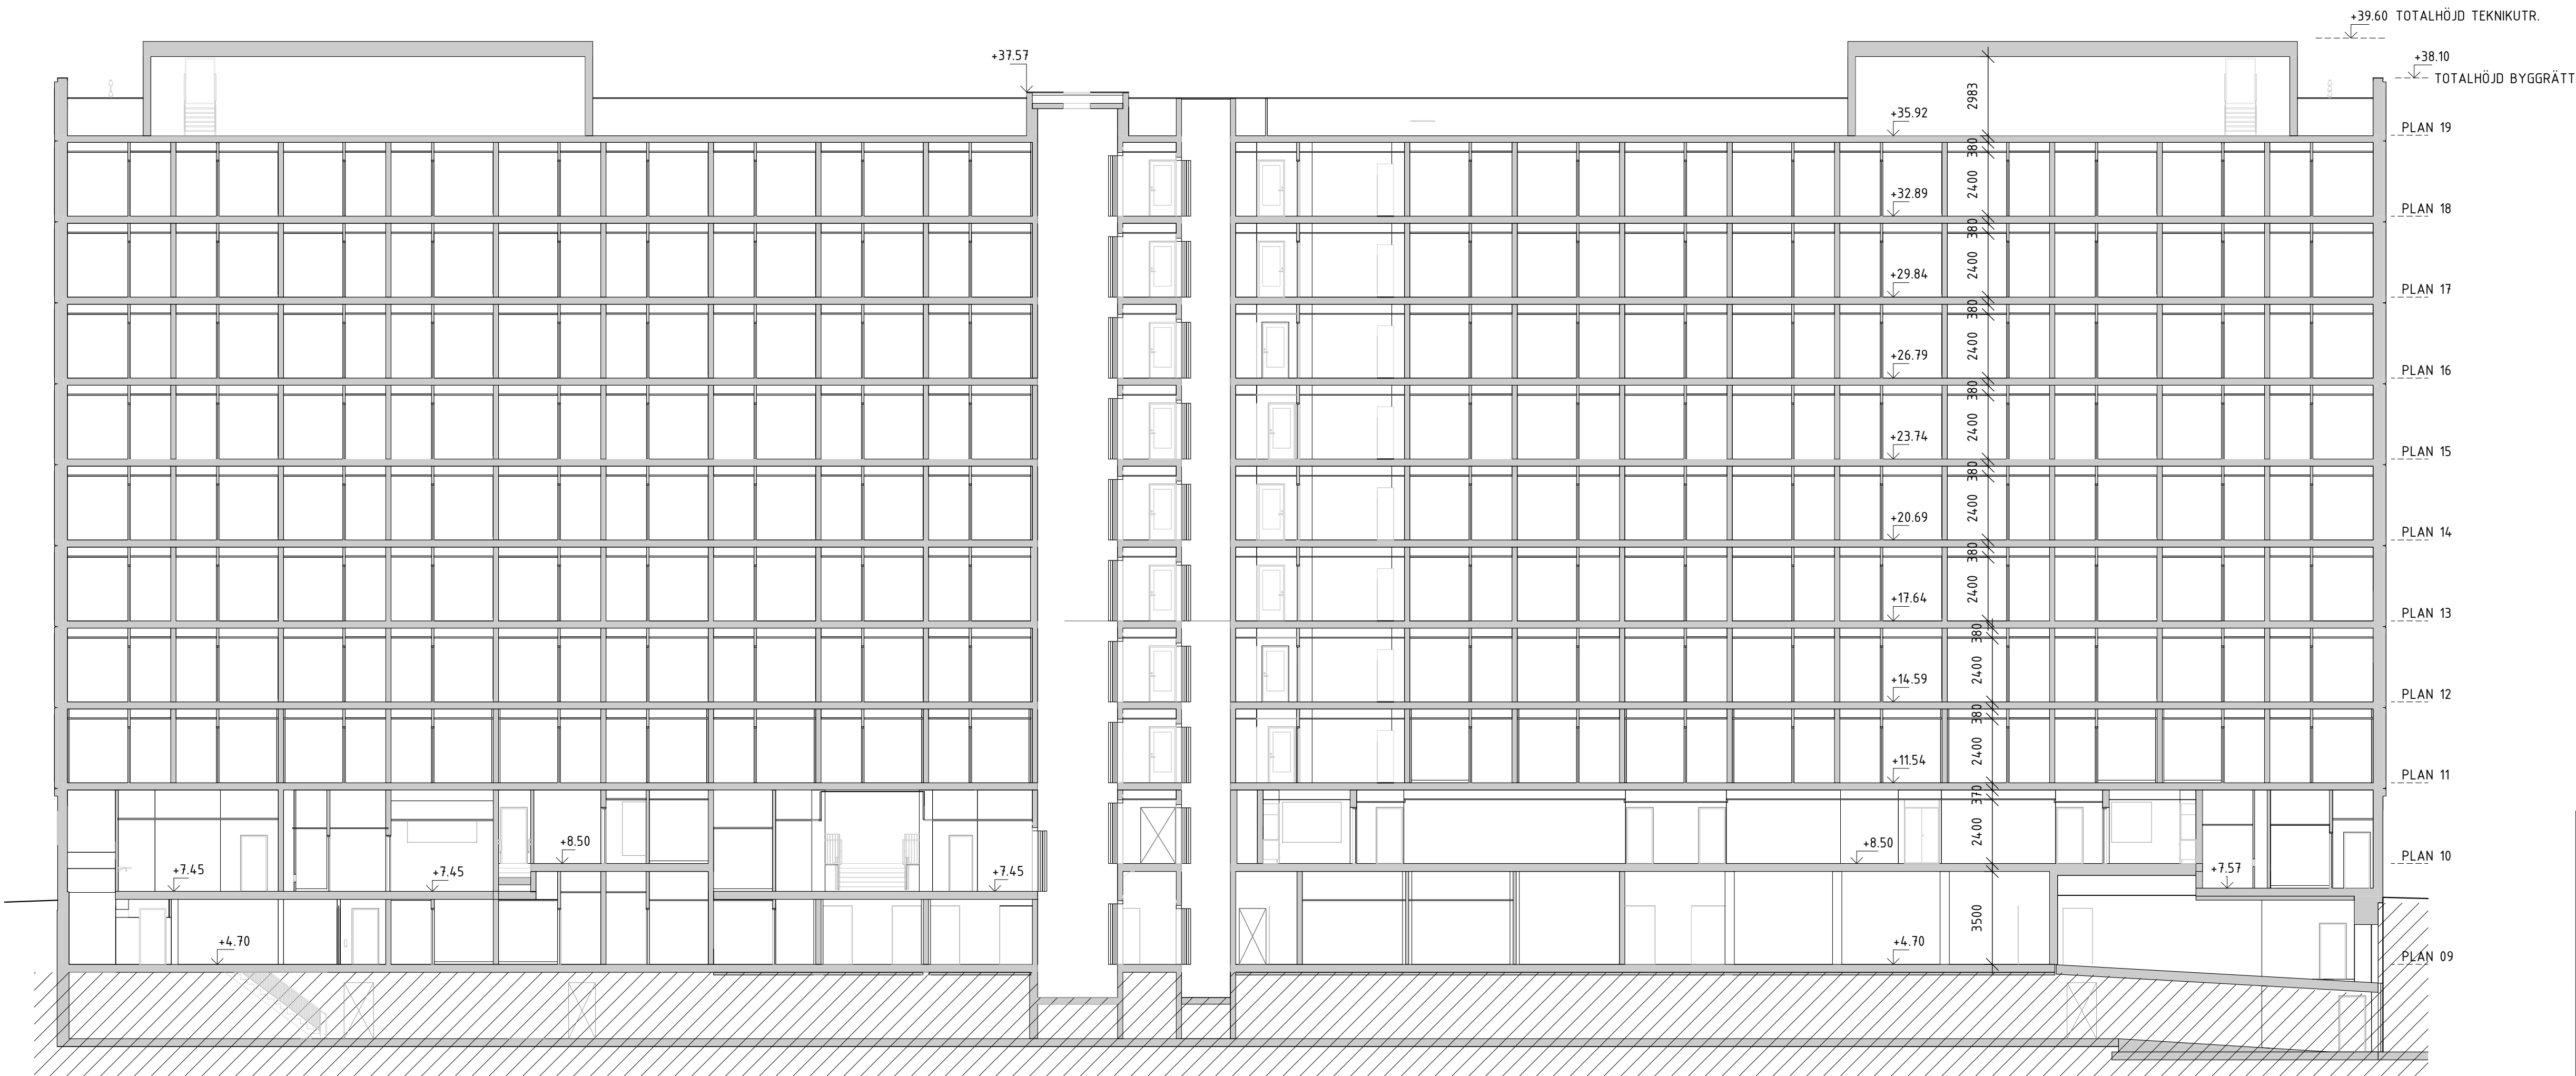

SEKTION I-I

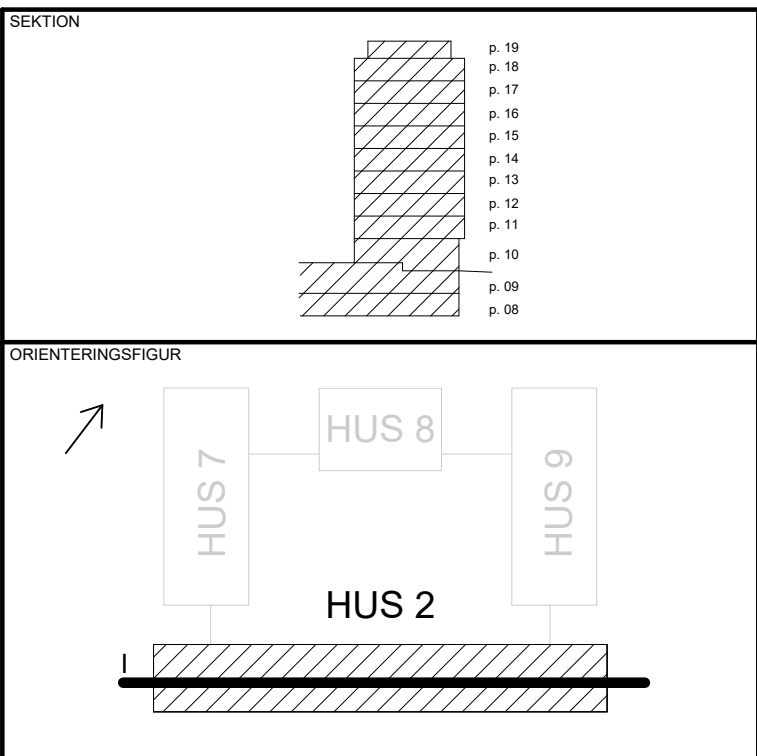

STATUS		
HANDLING		
BYGGLOVHANDLING		
DATUM 2025-01-16	ANSÖKAN AV PATRICK BARNEKOW	ÄNDRINGS PM A-02
BESTÄLLARE		
PROJEKTNAMN		
PRIMUS 2		
OMRÅDE		
LILLA ESSINGEN		
PROJEKTNUMMER 4130007	ADRESS PRIMUSGATAN	
DIREKTÖRSNUMMER 2024-09533	FÄSTISSET PRIMUS	
DISCIPLIN A	FÖRETAG A-SIDAN ARKITEKTKONTOR AB	
UPPDRAGSNUMMER 23-033-C	SKAPAD AV RR, MB, ZK	
TELEFON 08-55602281	KONTAKTPERSON PATRICK BARNEKOW	
BYGGNADSNAMN HUS 2	PLUSHÖJD (RH 2000) -	
VÄNINGSPLAN -	VÄNINGSDEL -	DELOMRÅDE -
SYSTEM		
40-SAMMANSATT REDOVISNING		
SPECIFIKATION		
SEKTION I-I		
TITEL		SKALA
SEKTION		1:150
DOCUMENTNUMMER		FORMAT
A-40-2-02-00-002		A1
		ÄNDRING
		A

SKALA 1:150 0 1 5 10 15 METER

