




2 A1 HUS C3

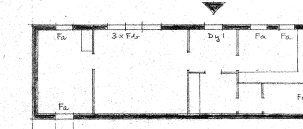


2 A 2 HUS C 2

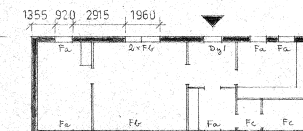

2 A3 HUS A1, B7  
G3, C1, G7,  
H3, I4,  
J6, K1  
K4, L6

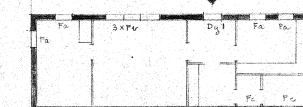

2A4 HUS B5, E5  
E6, L3

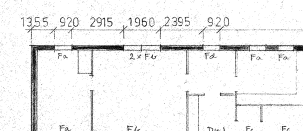

2A5 HUS D4, G6

14. 8. 64  
1. 6. 64

KONTRAKTSRITNING  
ANBUDSRITNING

S K O G S B Y N

DATUM . SIGNATUR . ANMÄRKNINGAR .

VILLOR · 2 ROK · TYF 2 A · PLAN

SVENSKA DIKONSKLÅPARI STORA SKONDA

A GÖSTA ABERGH AKKIEKILS GÅRD SKUNSTAVES GÅRD TÄSKIL  
K SVEN TYREN AB MÅRSTER SAMUELSGÅTAN 4 STOCKHOLM V  
V SVEN LÖNNLÖVS INRETNINGSFIRMA KÖSLAGSGÅTAN 9 STELM V  
E STOCKHOLMS EKONSULTI AB FRÄMSEACKEN 6 SOLNÄ

	JANJA	ARBETE	ÖNING
1:50	1:209	7	A7

A701