
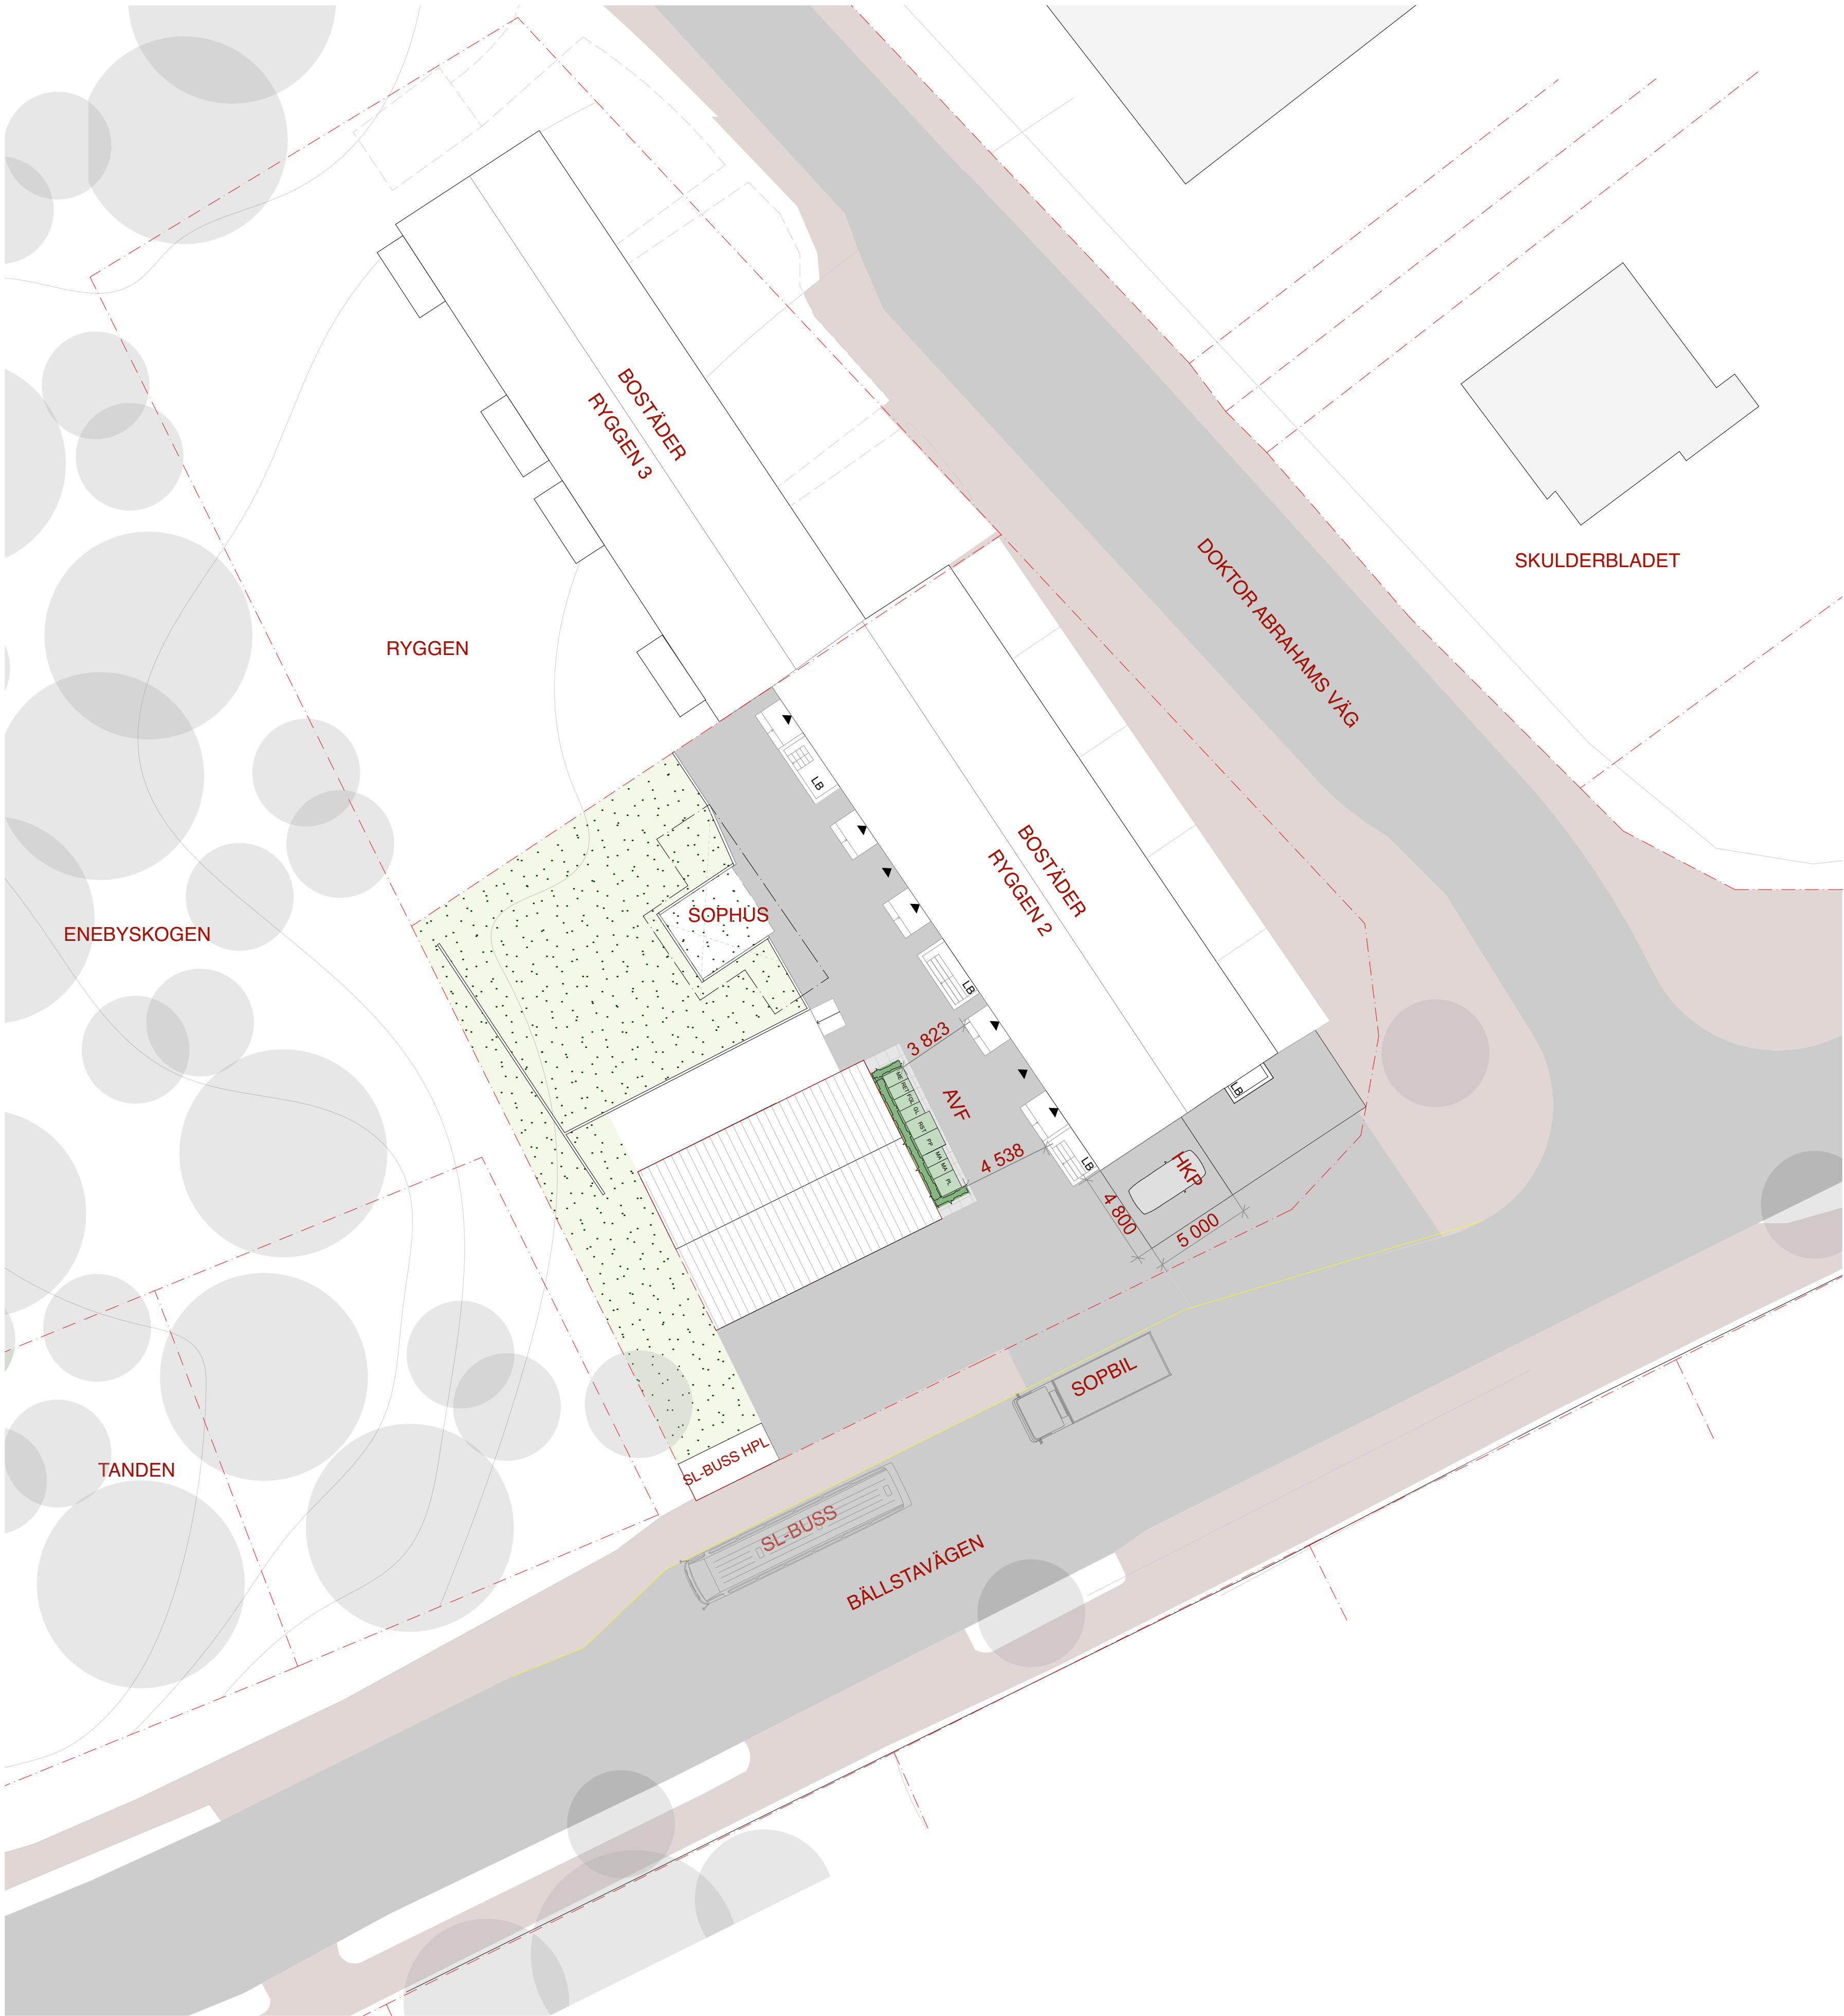


RITNINGAR UTFÖRDA MED ORIGINALRITNINGAR SOM REFERENS
AVVIKELSE KAN FÖREKOMMA
RITNING SKA KOMPLETTERAS MED BYGGHANDLING FÖR ATT FÅ ANVÄNDAS VID UTFÖRANDE

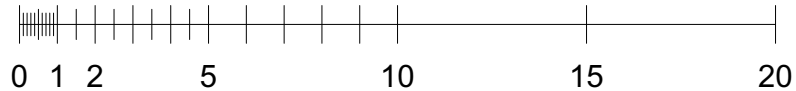

FÖRKLARINGAR

ALLA MÄTT I MM OM EJ ANNAT ANGES
PLUSHÖJDER ANGES I METER
HÖJDER ENLIGT RH00
ALLA MÄTT KONTROLLERAS PÅ PLATS
BYGGLOVET AVSER:

INREDNING AV YTTERLIGARE
BOSTADSKOMPLEMENT I KÄLLARE

LB = LJUSBRUNNAR

ENTRÉPIL



FASTIGHETSGRÄNS



HKP HANDIKAPPSPLATS

AVF= AVFALLSHANTERING



PLANTERING FÖR AVSKÄRMNING

ASFALT





HÄNVISNINGAR

FK 25-01-29

BET	ANT	ÄNDRING AVSER	DATUM	Sign.
-----	-----	---------------	-------	-------

~~BYGGLOVSHANDLING~~

RYGGEN 2, BROMMA.
DOKTOR ABRAHAM'S VÄG 49-51

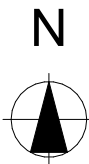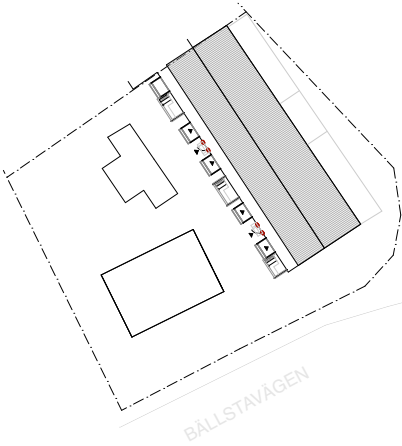

LA
LUNDBERG AGUILERA ARKITEKTER

BYGG- HERRE			
LUPPDRAG NR	0187	RITAD AV ALA / PMU	HANDLÄGGARE
DATUM	2025-01-23	ANSVARIG ALEX LUNDBERG AGUILERA	

INREDNING AV YTTERLIGARE BOSTÄDER

SITUATIONSPLAN

SKALA 1:200 (A1) 1:400 (A3)	NUMMER A-01-100	BET -
-----------------------------------	--------------------	----------