


RITNINGAR UTFÖRDA MED ORIGINALRITNINGAR SOM REFERENS
AVVIKELSE KAN FÖREKOMMA
RITNING SKA KOMPLETTERAS MED BYGGHANDLING FÖR ATT FÅ ANVÄNDAS VID UTFÖRANDE

Inkom till Stockholms stadsbyggnadsnämnden - 2025-01-31, Dnr 2024-17792

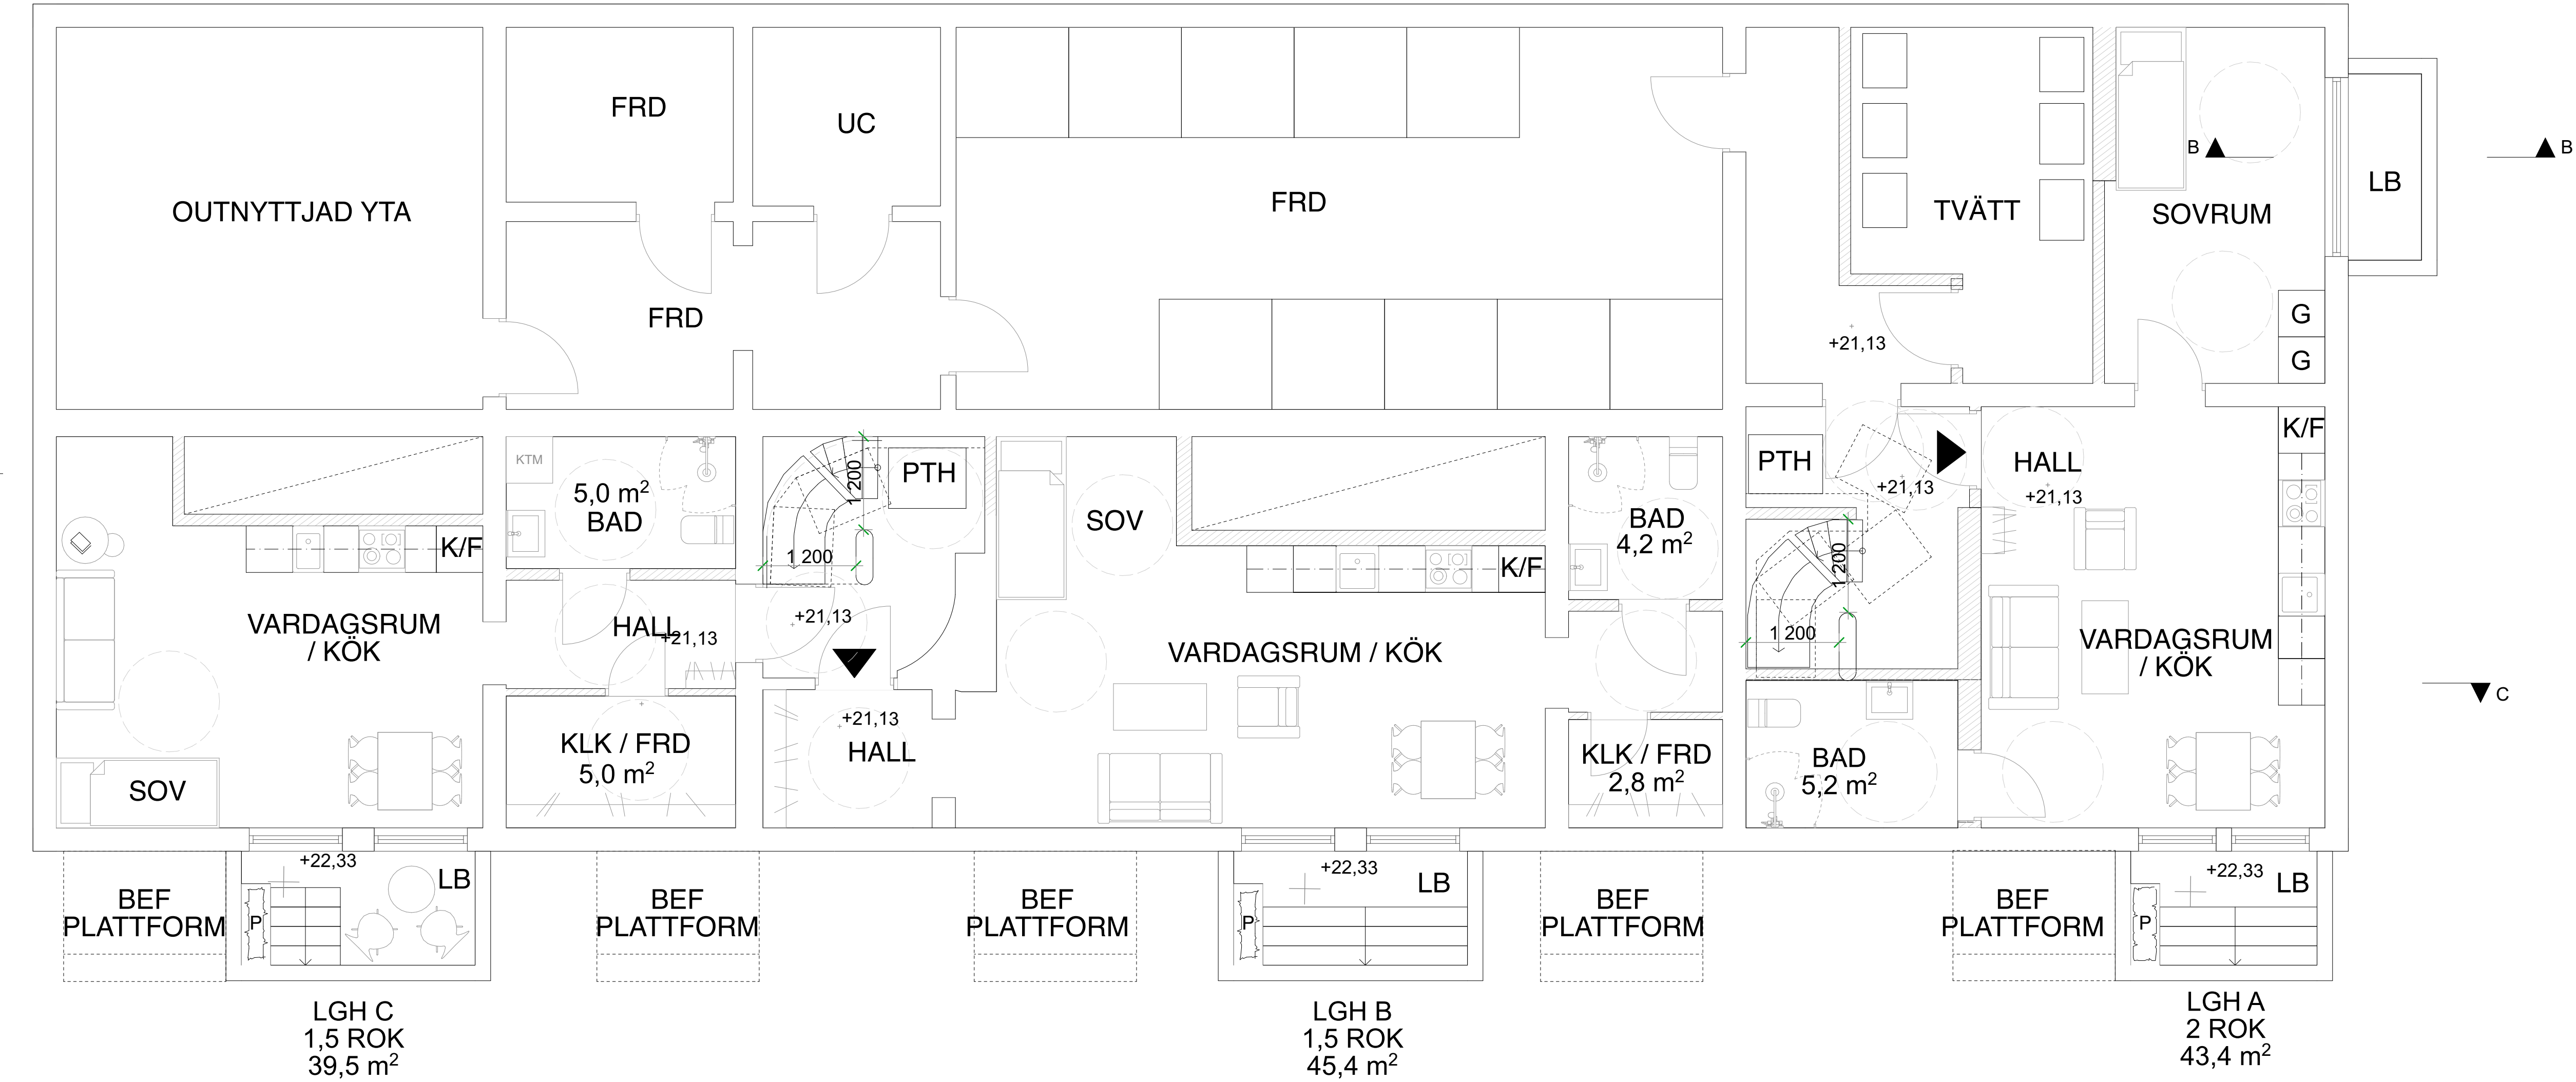

FÖRKLARINGAR

ALLA MÄTT I MM OM EJ ANNAT ANGES
PLUSHÖJDER ANGES I METER
HÖJDER ENLIGT RH00
ALLA MÄTT KONTROLLERAS PÅ PLATS
BYGGLOVET AVSER:

INREDNING AV YTTERLIGARE
BOSTADSKOMPLEMENT I KÄLLARE

KÄLLARPLAN

1 ST 1,5 ROK Å 39,5 m²
1 ST 1,5 ROK Å 43,4 m²
1 ST 2 ROK Å 45,4 m²

TOT BOA = 128,3 m²

TOT: 3 LÄGENHETER

PTH = PLATS FÖR RULLSTOLSHISS
PLATTSFORMSTRÄPPHISS
TILLV. GLOBUS, FÖR SVÄNGDA TRAPPOR.
GLOBUS-SATURNUS HLG6-002 (800X1000)

LB = LJUSBRUNNAR

P = PLANTERING

NYA VÄGGAR

BEF. VÄGGAR


HÄNVISNINGAR

FK 25-01-29

BET ANT ÄNDRING AVSER DATUM Sign.

~~BYGGLOVSHANDLING~~

RYGGEN 2, BROMMA.
DOKTOR ABRAHAMSS VÄG 49-51

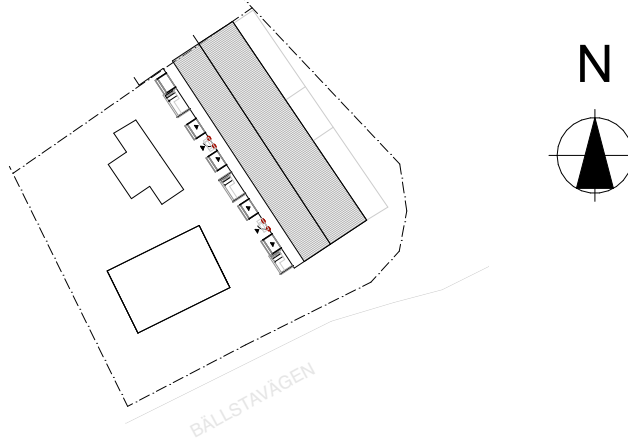

LA

LUNDBERG ÅGUILERA ARKITEKTER

BYGG-
HERRER
LUPPDRAG NR RITAD AV
0187 ALA / PMU
DATUM ANSVARIG
2025-01-23 ALEX LUNDBERG ÅGUILERA

INREDNING AV YTTERLIGARE BOSTÄDER

KÄLLARPLAN

SKALA
1:50 (A1)
1:100 (A3)
NUMMER
A-40-1-100
BET
-