


RITNINGAR UTFÖRDA MED ORIGINALRITNINGAR SOM REFERENS  
AVVIKELSE KAN FÖREKOMMA  
RITNING SKA KOMPLETTERAS MED BYGGHANDLING FÖR ATT FÅ ANVÄNDAS VID UTFÖRANDE

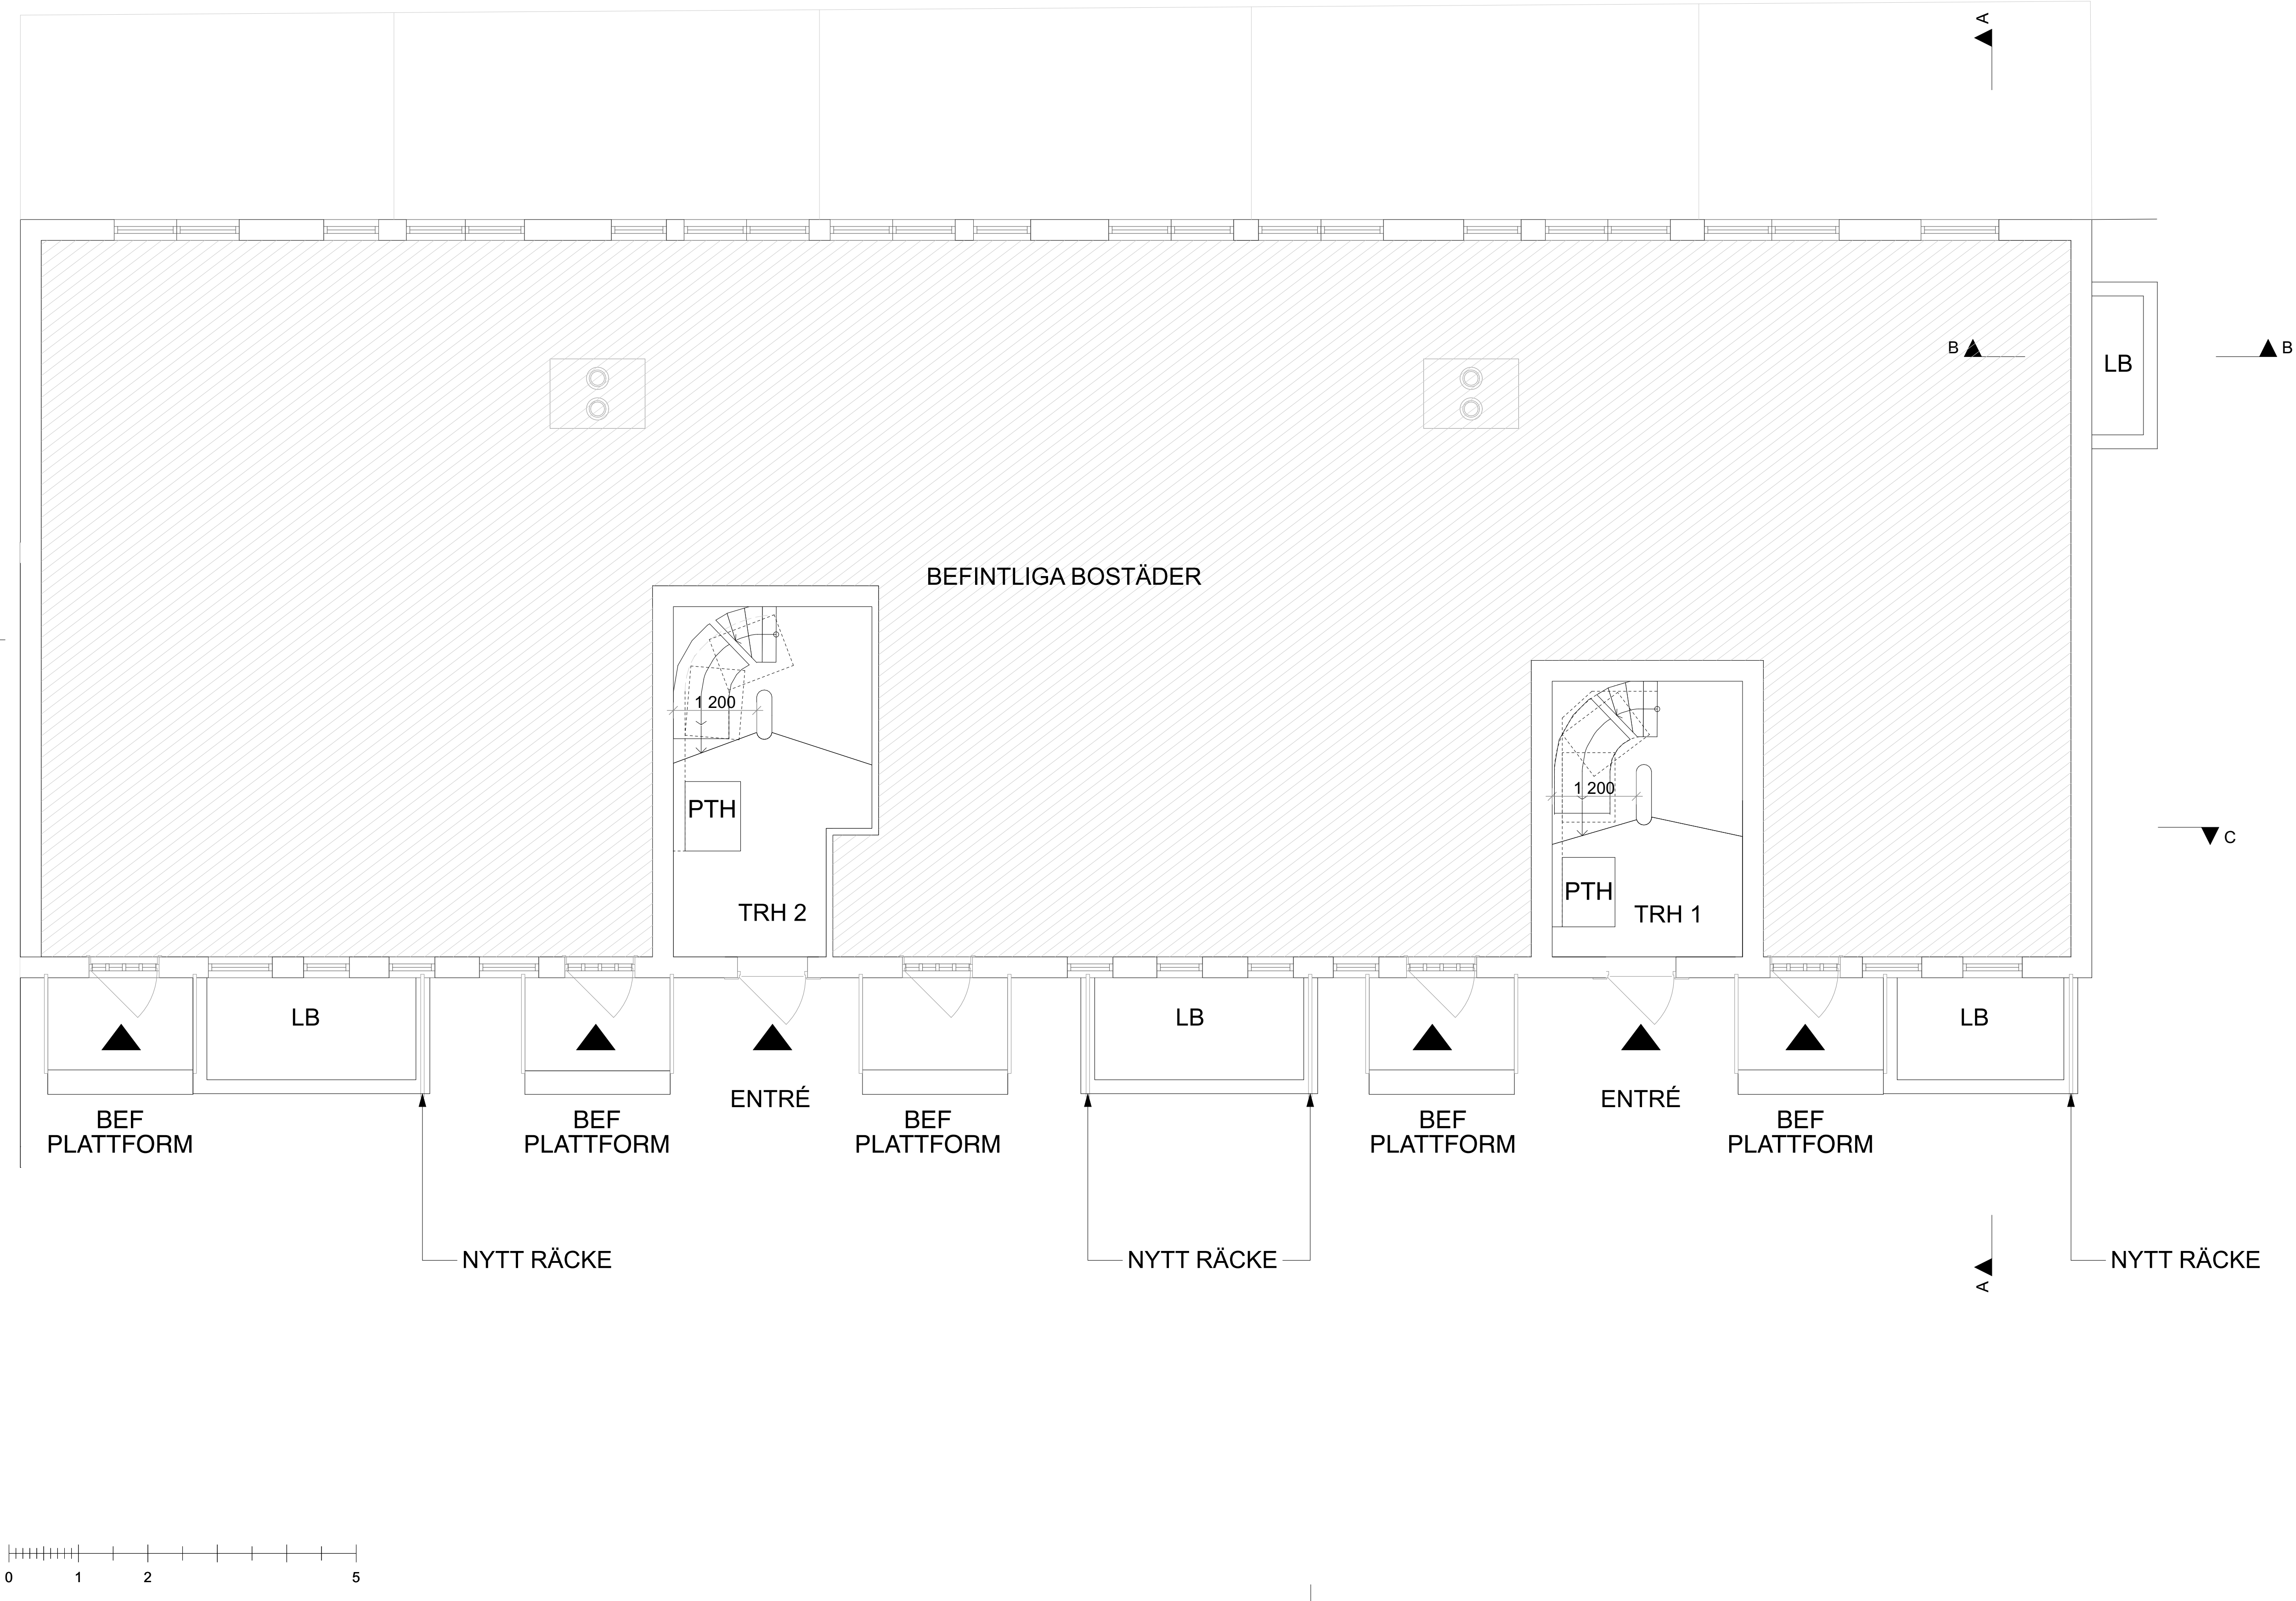

## FÖRKLARINGAR

ALLA MÅTT I MM OM EJ ANNAT ANGES  
PLUSHÖJDER ANGES I METER  
HÖJDER ENLIGT RH00  
ALLA MÅTT KONTROLLERAS PÅ PLATS  
BYGGLOVET AVSER:

INREDNING AV YTTTERLIGARE  
BOSTADSKOMPLEMENT I KÄLLARE

## KÄLLARPLAN

1 ST 1,5 ROK Å 39,5 m<sup>2</sup>  
1 ST 1,5 ROK Å 43,4 m<sup>2</sup>  
1 ST 2 ROK Å 45,4 m<sup>2</sup>

TOT BOA = 128,3 m<sup>2</sup>

## TOT: 3 LÄGENHETER

PTH = PLATS FÖR RULLSTOLSHISS.  
PLATTSFORMSTRAPPHISS  
TILLV. GLOBUS, FÖR SVÄNGDA TRAPPOR.  
GLOBUS-SATURNUS HLG6-002 (800X1000)

LB = LJUSBRUNNAR

INGEN ÄNDRING

NYTT RÄCKE, LIKA BEFINTLIGT,  
PINNRÄCKE I SVART


## HÄNVISNINGAR

FK 25-01-29

BET	ANT	ÄNDRING AVSER	DATUM	Sign.
-----	-----	---------------	-------	-------

~~BYGGLOVSHANDLING~~

RYGGEN 2, BROMMA.  
DOKTOR ABRAHAMSS VÄG 49-51

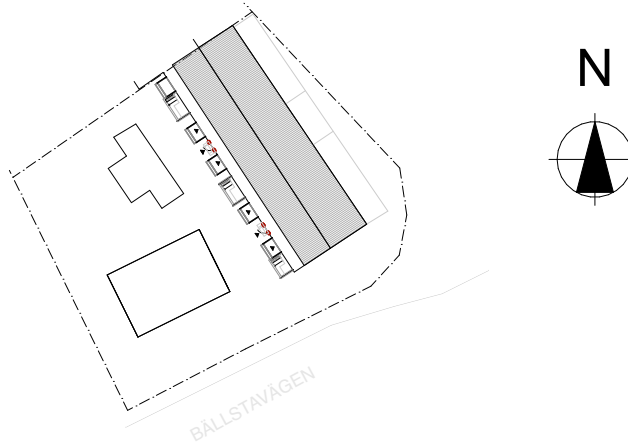

**LA**  
LUNDBERG AGUILERA ARKITEKTER

BYGG- HÄRRE			
LUPPDRAG NR	RITAD AV	HANDLÄGGARE	
0187	ALA / PMU		
DATUM	ANSVARIG		
2025-01-23	ALEX LUNDBERG AGUILERA		

INREDNING AV YTTTERLIGARE BOSTÄDER

## ENTRÉPLAN

SKALA 1:50 (A1) 1:100 (A3)	NUMMER <b>A-40-1-101</b>	BET -
----------------------------------	-----------------------------	----------