
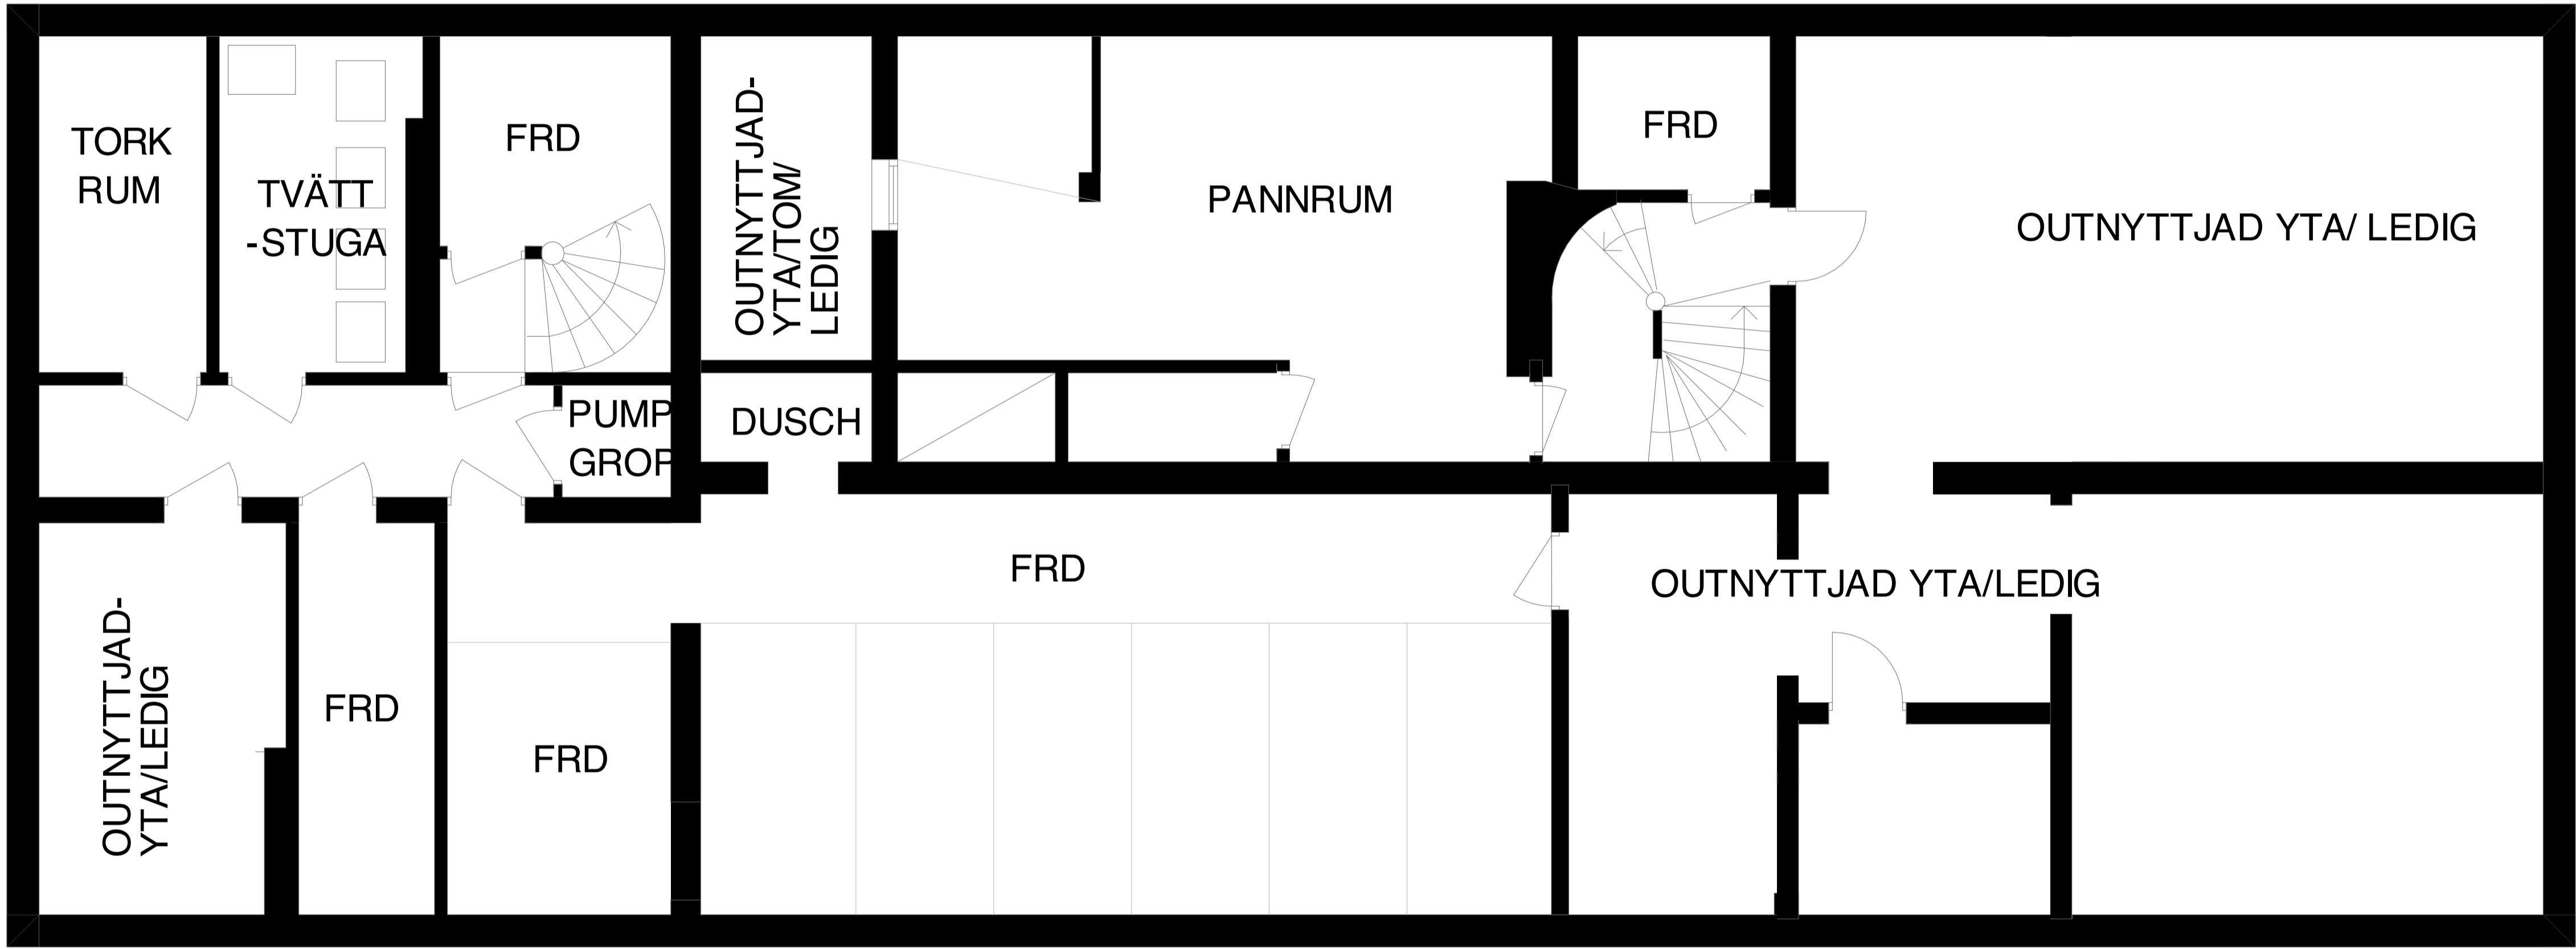


— RITNINGAR UTFÖRDA MED ORIGINALRITNINGAR SOM REFERENS
— AVVIKELSE KAN FÖREKOMMA
— RITNING SKA KOMPLETTERAS MED BYGGHANDLING FÖR ATT FÅ ANVÄNDAS VID UTFÖRANDE

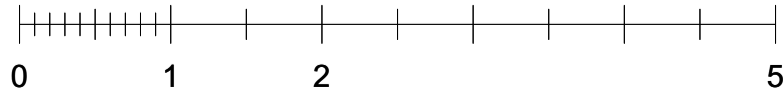

BEFINTLIG RELATION KÄLLARPLANET

FÖRKLARINGAR


HÄNVISNINGAR

FK 25-01-29

BET	ANT	ÄNDRING AVSER	DATUM	Sign.
-----	-----	---------------	-------	-------

—BYGGLOVSHANDLING—

RYGGEN 2, BROMMA.
DOKTOR ABRAHAMSS VÄG 49-51

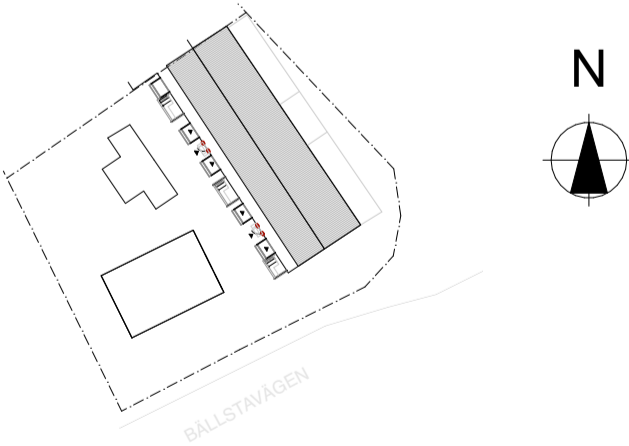

LA
LUNDBERG AGUILERA ARKITEKTER

BYGG- HERRE			
LUPPDRAG NR	RITAD AV	HANDLÄGGARE	
0187	ALA / PMU		
DATUM	ANSVARIG		
2025-01- 23	ALEX LUNDBERG AGUILERA		

INREDNING AV YTTRE BOSTÄDER

BEF RELATION KÄLLARPLAN

SKALA 1:50 (A1) 1:100 (A3)	NUMMER A-40-1-102	BET -
----------------------------------	-----------------------------	----------