



RITNINGAR UTFÖRDA MED ORIGINALRITNINGAR SOM REFERENS
AVVIKELSE KAN FÖREKOMMA
RITNING SKA KOMPLETTERAS MED BYGGHANDLING FÖR ATT FÅ ANVÄNDAS VID UTFÖRANDE

Inkom till Stockholms stadsbyggnadskontor - 2025-01-31, Dnr 2024-1792

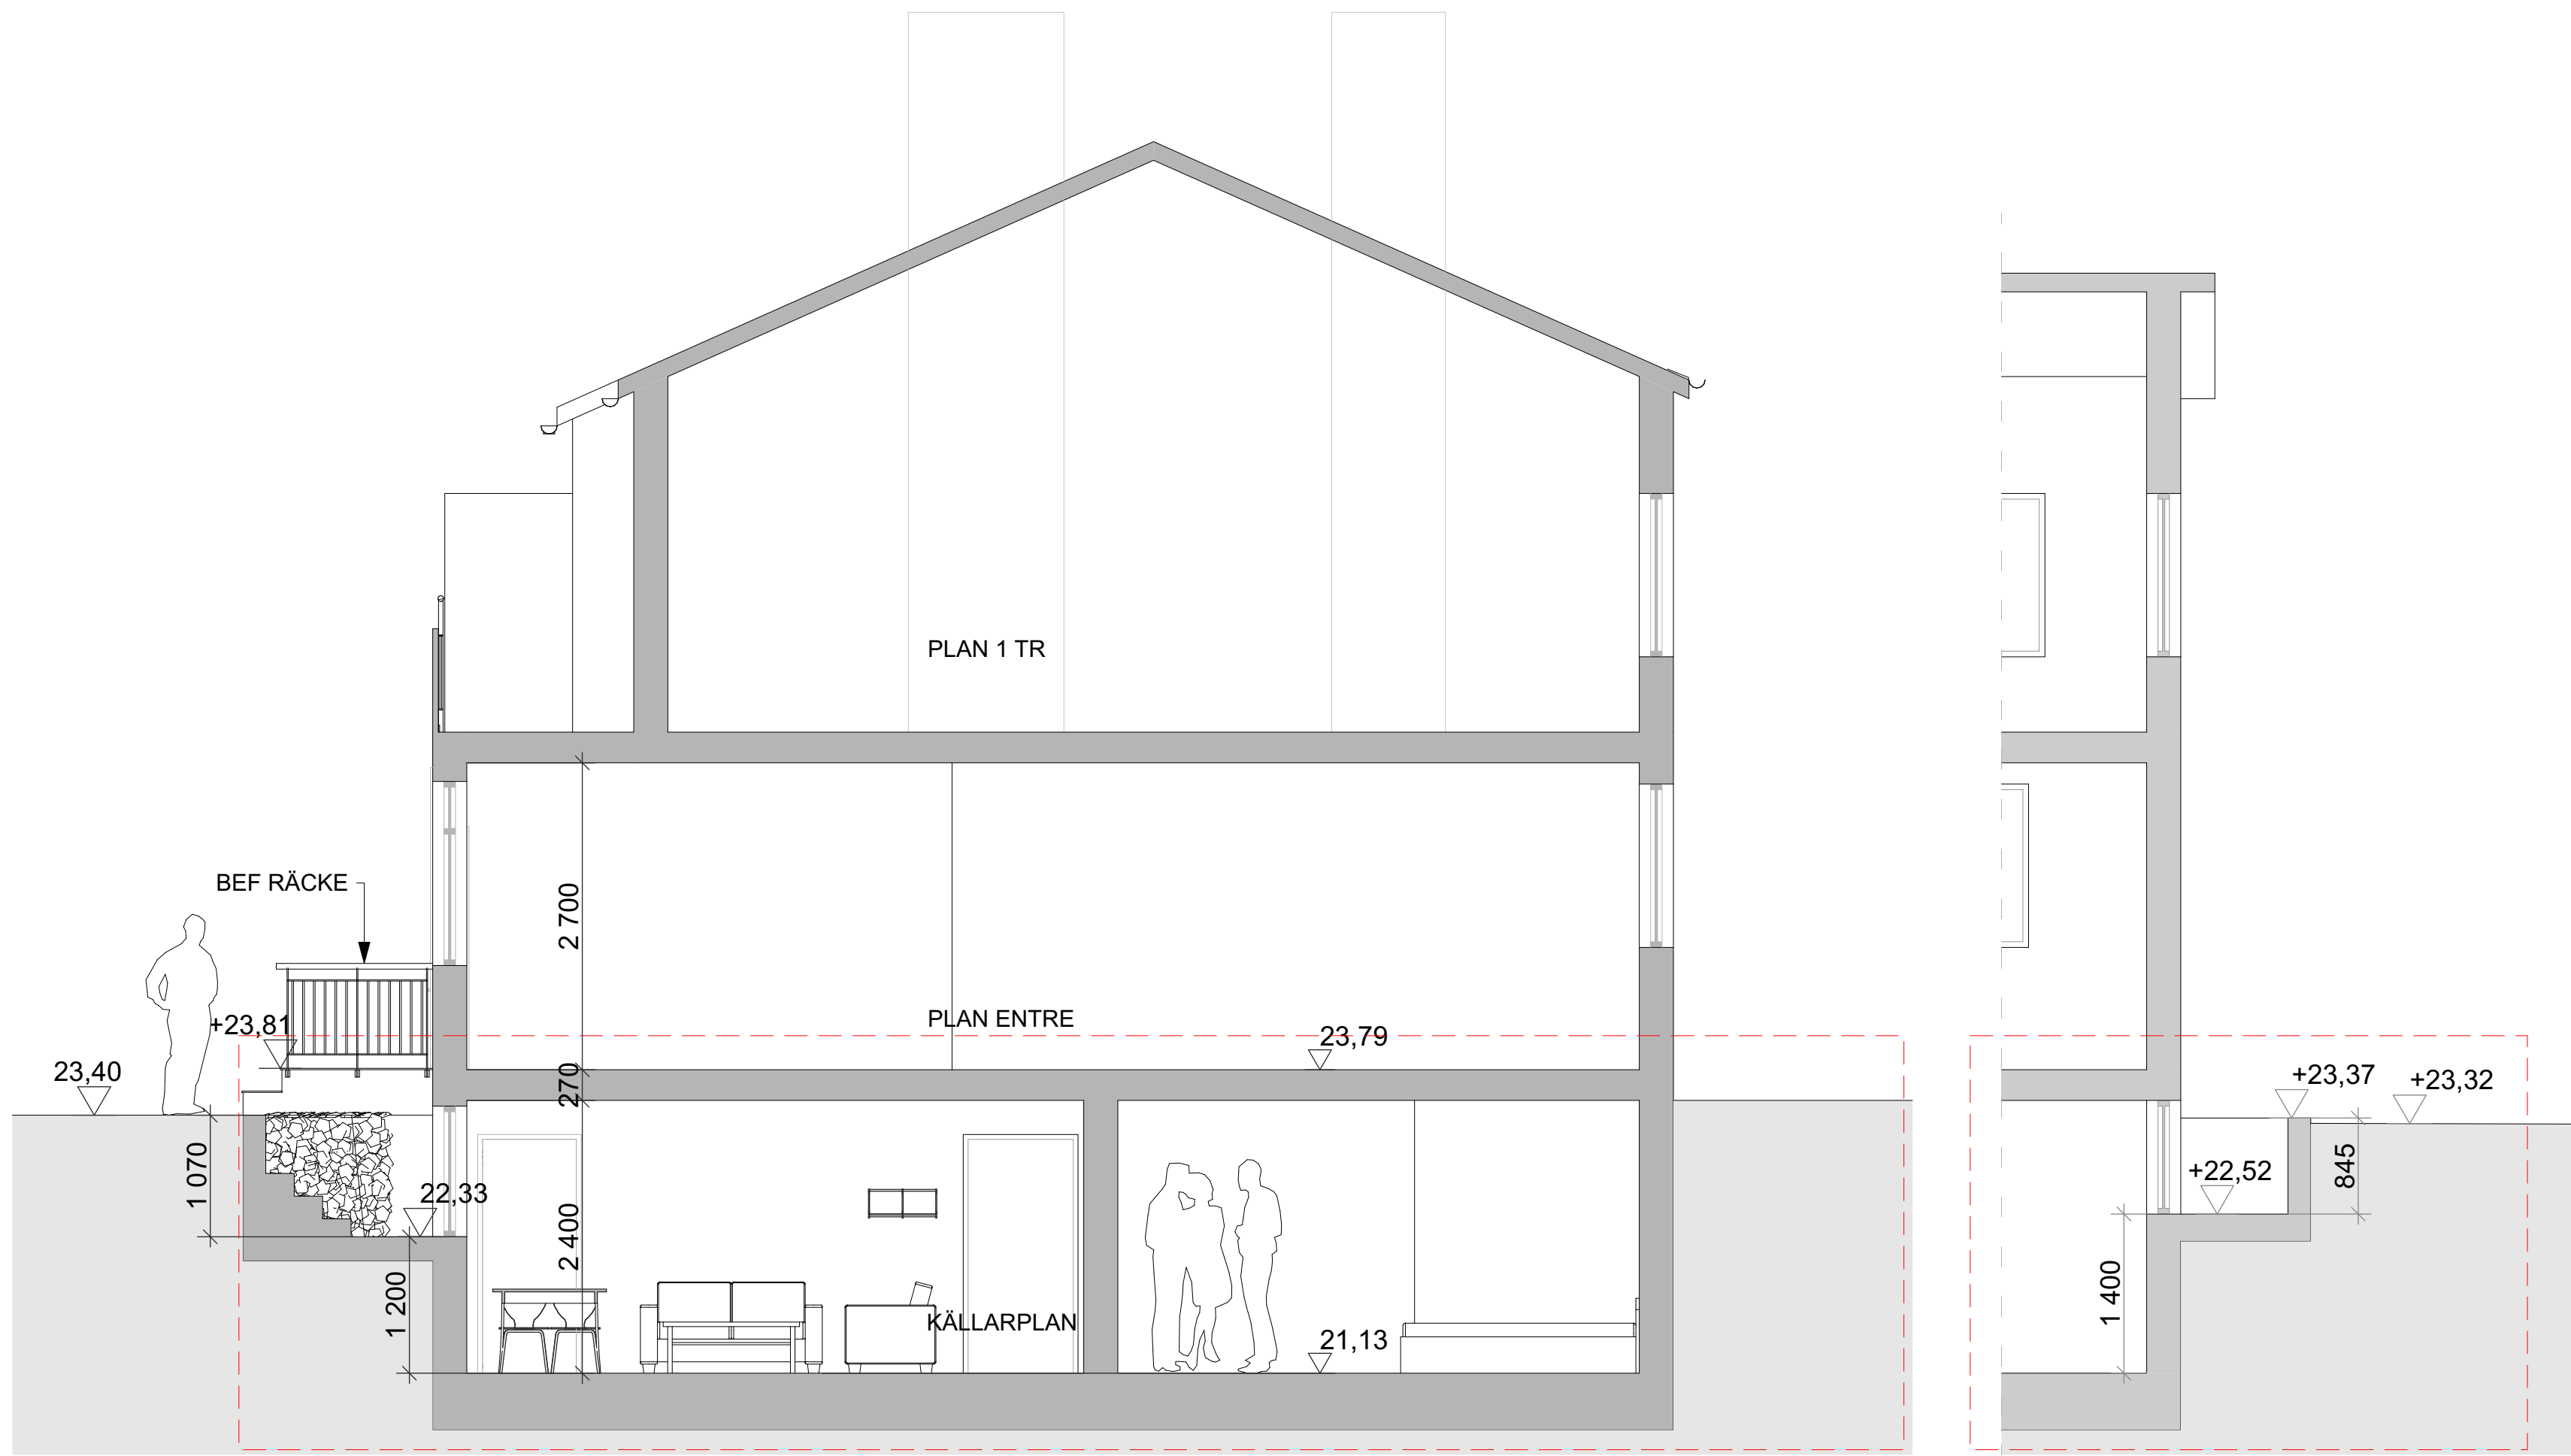


SEKTION A-A

SEKTION B-B

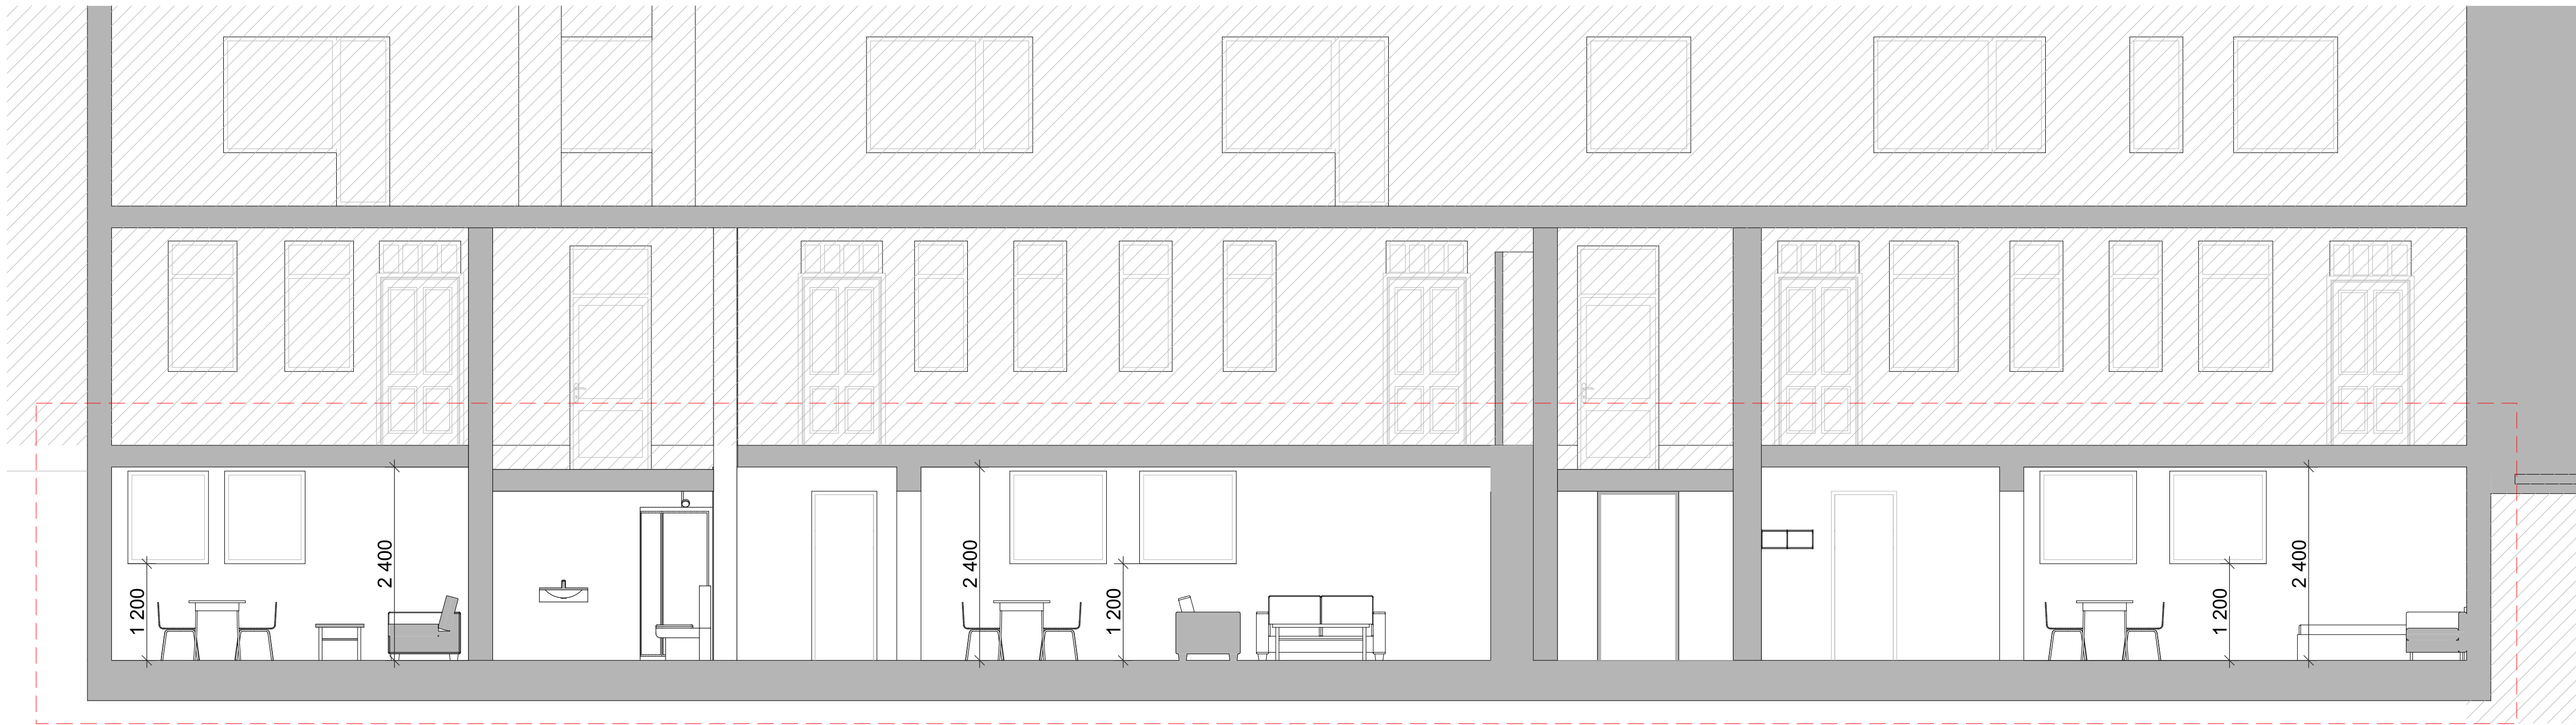

SEKTION C-C

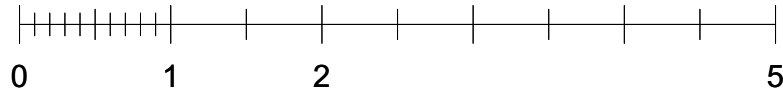

FÖRKLARINGAR

ALLA MÄTT I MM OM EJ ANNAT ANGES
PLUSHÖJDER ANGES I METER
HÖJDER ENLIGT RH00
ALLA MÄTT KONTROLLERAS PÅ PLATS
BYGGLOVET AVSER:

INREDNING AV YTTERLIGARE
BOSTADSKOMPLEMENT I KÄLLARE

NYA BOSTÄDER OCH
NYA LJUSBRUNNAR


HÄNVISNINGAR

FK 25-01-29

BET	ANT	ÄNDRING AVSER	DATUM	Sign.
-----	-----	---------------	-------	-------

~~BYGGLOVSHANDLING~~

RYGGEN 2, BROMMA.
DOKTOR ABRAHAMSS VÄG 49-51

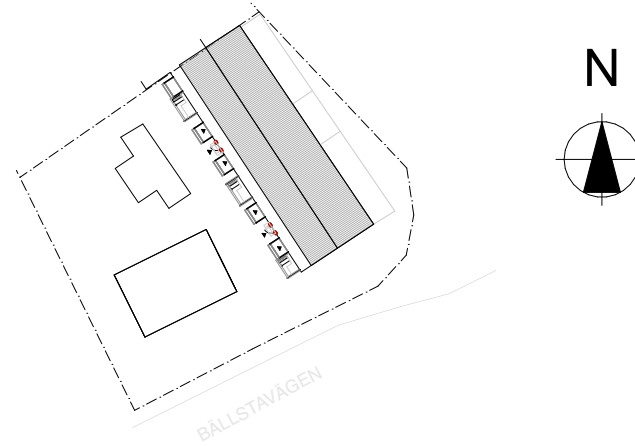

LA
LUNDBERG AGUILERA ARKITEKTER

BYGG- HERR	URPROG NR	RITAD AV	HANDLÄGGARE
0187	ALA / PMU	ANSVARIG	
DATUM	2025-01-23	ALEX LUNDBERG AGUILERA	

INREDNING AV YTTERLIGARE BOSTÄDER

SEKTION A-A, B-B

SKALA	NUMMER	BET
1:50 (A1) 1:100 (A3)	A-40-2-100	-