



UPPSTÄLLNING NYA YTTERDÖRRAR 1:50


YTTERDÖRRAR MOT NYA UTRYMNINGSBALKONGER.

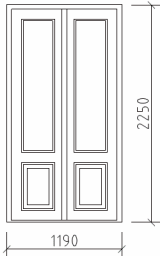


YTTERDÖRR 3TR SÖDER

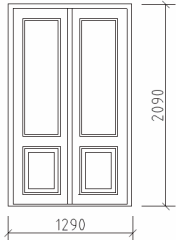


YTTERDÖRR 3TR NORR

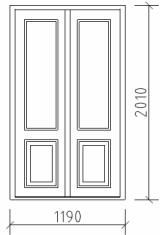


YTTERDÖRR 2TR SÖDER

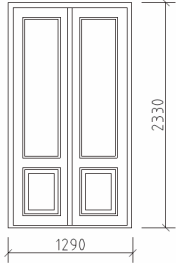

YTTERDÖRR 2TR NORR

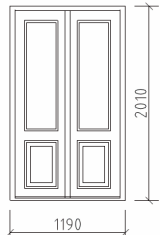


YTTERDÖRR 1TR SÖDER

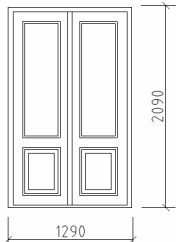

YTTERDÖRR 1TR NORR




DETALJ NYA YTTERDÖRRAR 1:5

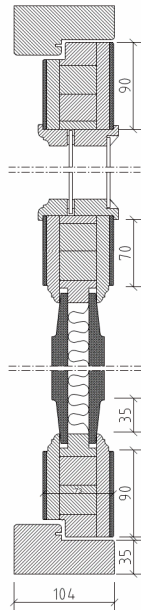

NYA YTTERDÖRRAR TYP
ALLMOGESNICKERIER "VASADÖRREN"
ELLER LIKVÄRDIGT. KULÖR SE A21.

DETALJ FÖNSTER 1:5

BRANDKLASS E30

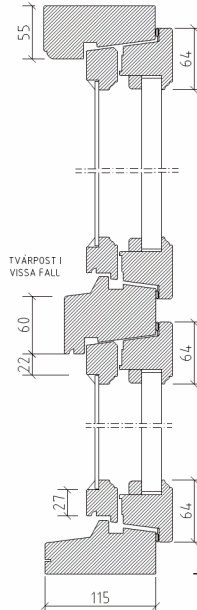

I FÖRSTA HAND ANVÄNDS
BEFINTLIGA FÖNSTER, SOM
BRANDKLASSAS TILL E30 GENOM
ATT INNERRUTAN BYTS TILL EN 21MM
TJOCK GLASRUTA.

OM DET VISAR SIG ATT DETTA INTE
ÄR TEKNISKT MÖJLIGT, ELLER OM
DETTA ELLER ANDRA ÅTGÄRDER
INTE ÄR TILLRÄCKLIGA, SÅ BYTS
FÖNSTRENN TILL TYP VINAS
KULTURFÖNSTER, INÅTGÅENDE 1+1
(DETALJ OVAN) ELLER LIKVÄRDIGA
FÖNSTER



FÖRKLARINGAR

ALLA MÅTT I MILLIMETER OM INGET ANNAT
ANGES.

RITNING SKALL VARA FÖRSEDD MED

BETECKNINGEN "BYGGHANDLING" FÖR ATT FÅ
ANVÄNDAS TILL UTFÖRANDE.

RITNINGARNA BYGGER PÅ ARKIVHANDLINGAR.

ENDAST BERÖRDA DELAR ÄR KONTROLLERADE PÅ
PLATS.

MÅTT KONTROLLERAS PÅ PLATS INNAN BESTÄLLNING

AVSLAG

HÄNVISNINGAR:

SE BRANDSKYDDSBESKRIVNING

BET	ANT	ÄNDRINGEN AVSER	SIGN	DATUM
BYGGLOVSHANDLING				
ÖVERKIKAREN 19				
<input checked="" type="checkbox"/>	A	Bodi Karlman	tel: 070 407 07 17	
UPPDRAG NR		RITAD AV	HANDLÄGGARE	
B107		BK	BK	
DATUM		ANSVARIG		
2024-10-25		BODI KARLMAN		
FASADÄNDRING GÅRD				
NYA YTTERDÖRRAR				
DETALJ FÖNSTER				
SKALA:		RITNINGSNUMMER		BET
1:50, 1:5		A11		/