



1 ENTRÉPLAN

1:100

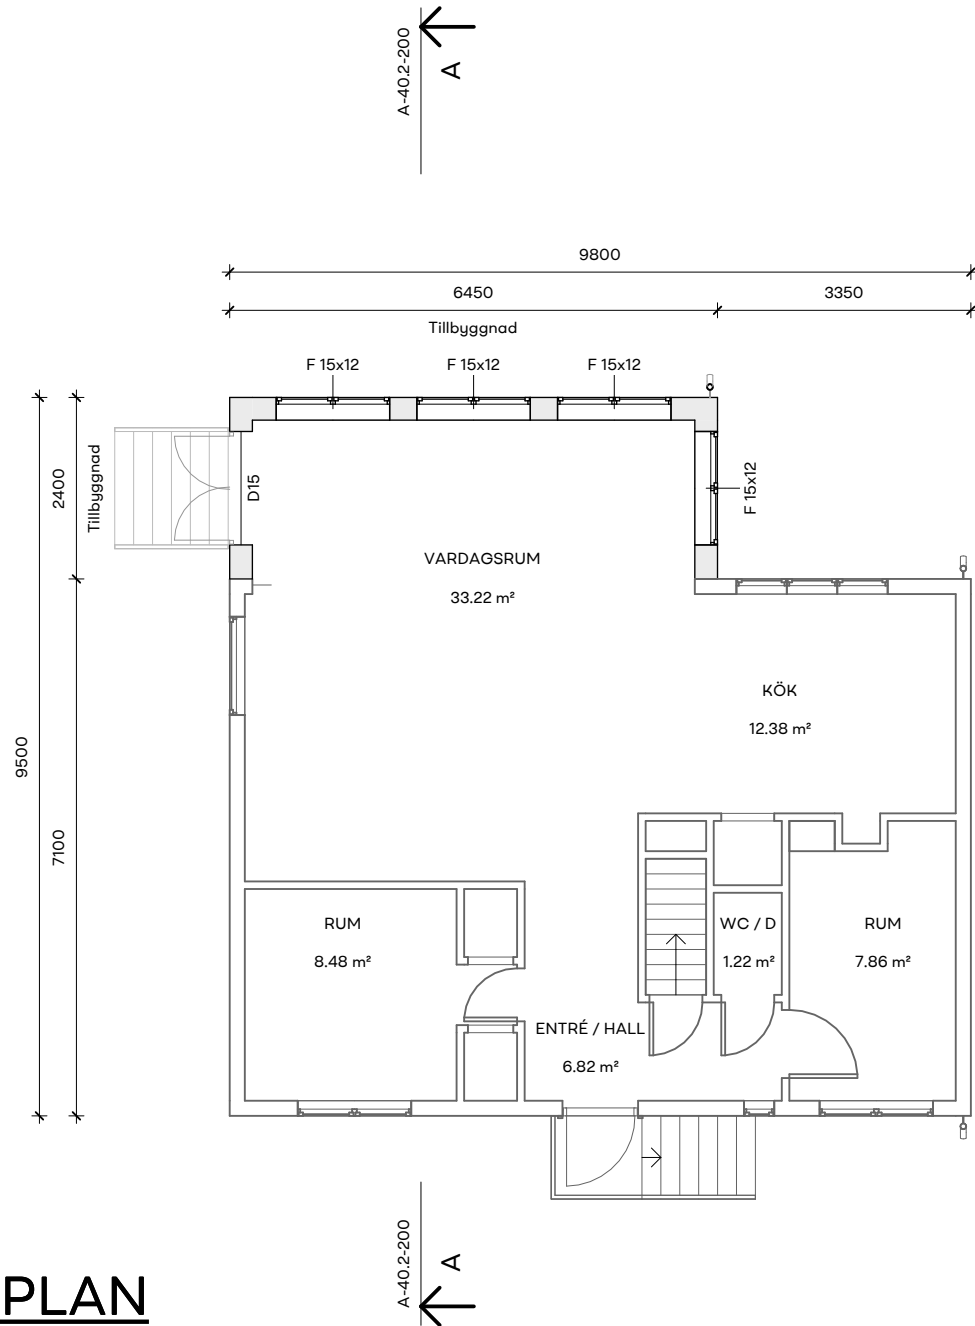

2 BEF. ENTRÉPLAN

1:100

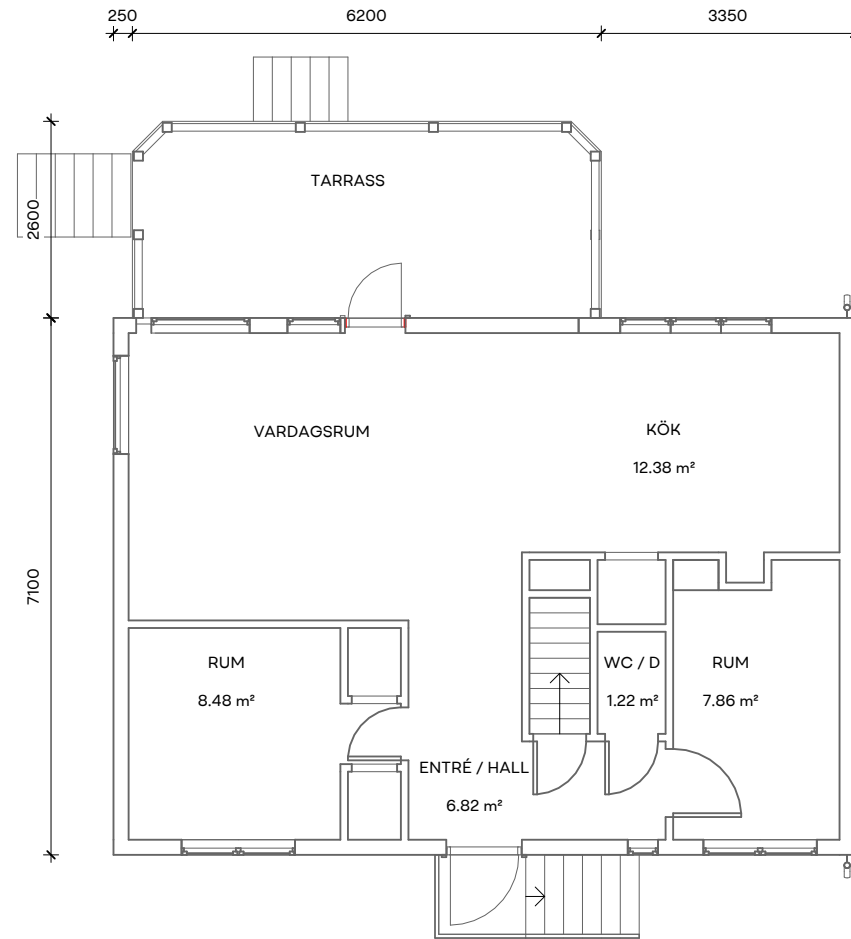

- BEF. VÄGG
- NY VÄGG
- DEMOLERA

Byggnadsarea (BYA)


HUS	ENTRÉPLAN	69.58 m²
TILLBYGGNAD	ENTRÉPLAN	15.48 m²
Total:		85.06 m²

0 1 2 3 4 5 10m


SKALA 1:100



BygglövsExperten

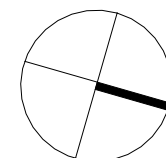


Sjuglasvagnen 2			
RITNING		RITNINGSNUMMER	
ENTRÉPLAN		A-40.1-100	
RITAD/KONST.AV		DATUM	SKALA
V.V.		7/5/2024	1:100

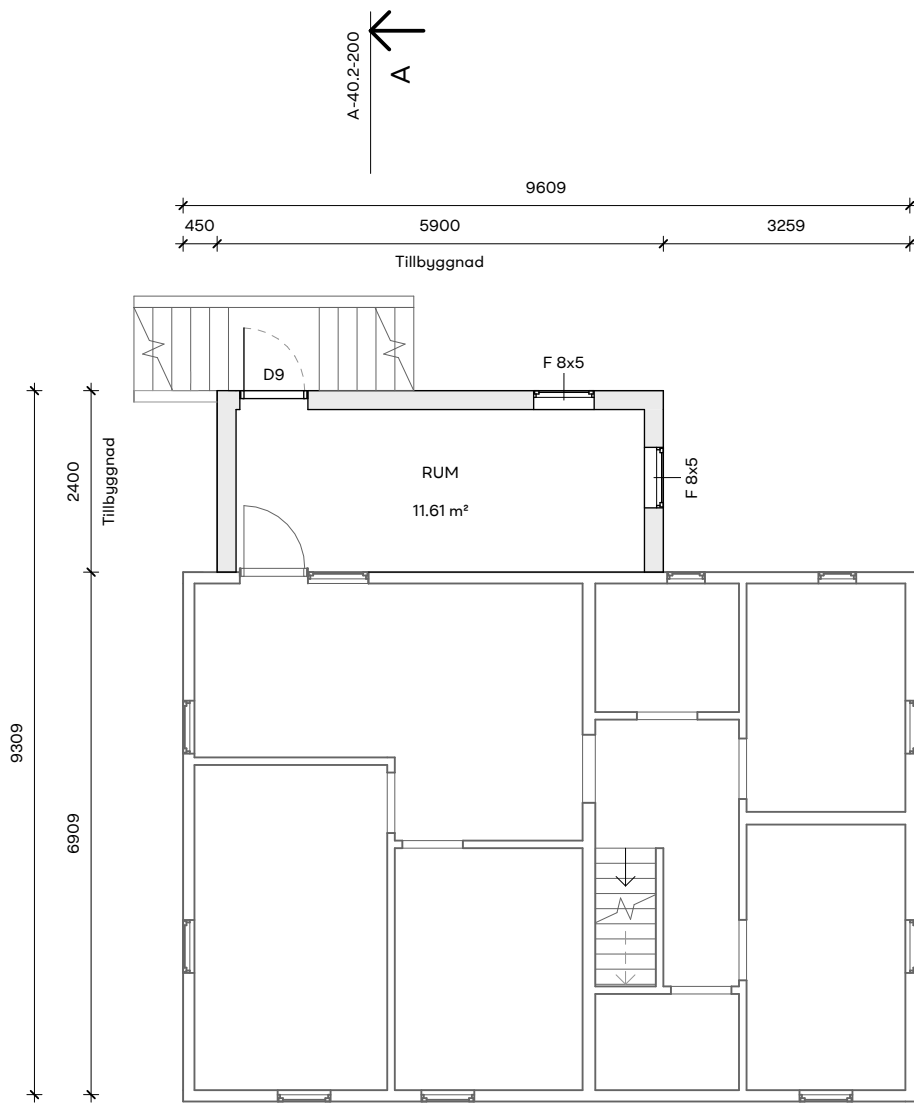

1 **KÄLLARPLAN**
1:100

0 1 2 3 4 5 10m

SKALA 1:100

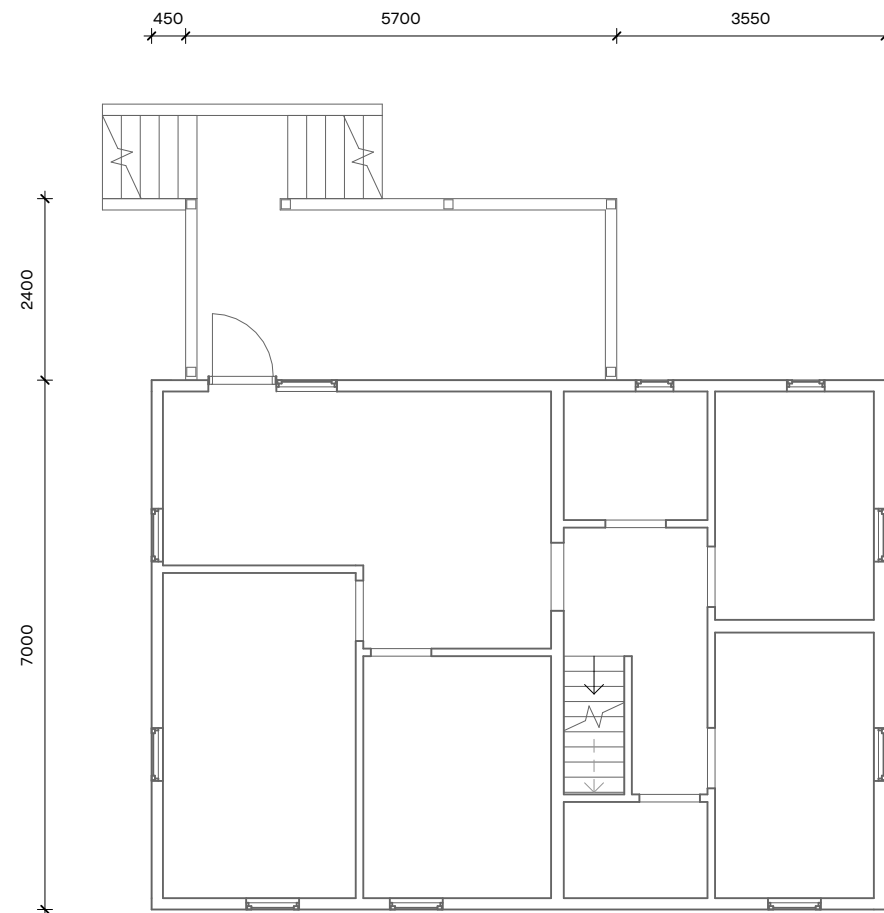


2 **BEF. KÄLLARPLAN**
1:100

- BEF. VÄGG
NY VÄGG
DEMOLERA

Byggnadsarea (BYA)

HUS	ENTRÉPLAN	69.58 m²
TILLBYGGNAD	ENTRÉPLAN	15.48 m²
Total:		85.06 m²

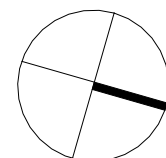

Sjuglasvagnen 2			
RITNING KÄLLARPLAN		RITNINGSNUMMER A-40.1-102	
RITAD/KONST.AV V.V.	DATUM 7/5/2024	SKALA 1:100	



BygglövsExpert