
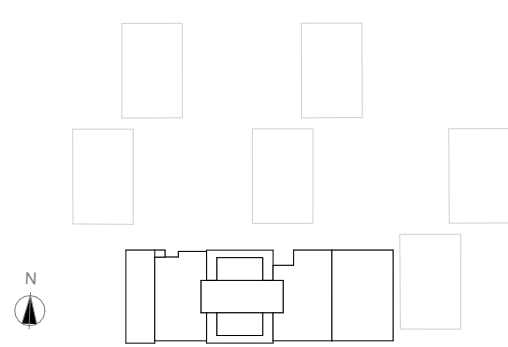
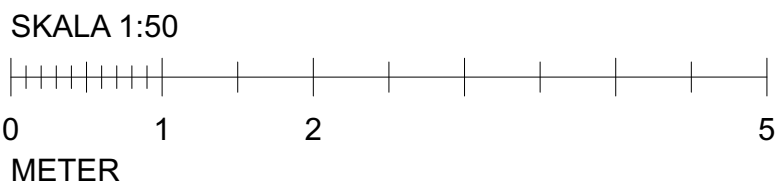


FÖRKLARINGAR

MÅTT ANGES I MM.PLUSHÖJD ANGES I METER.

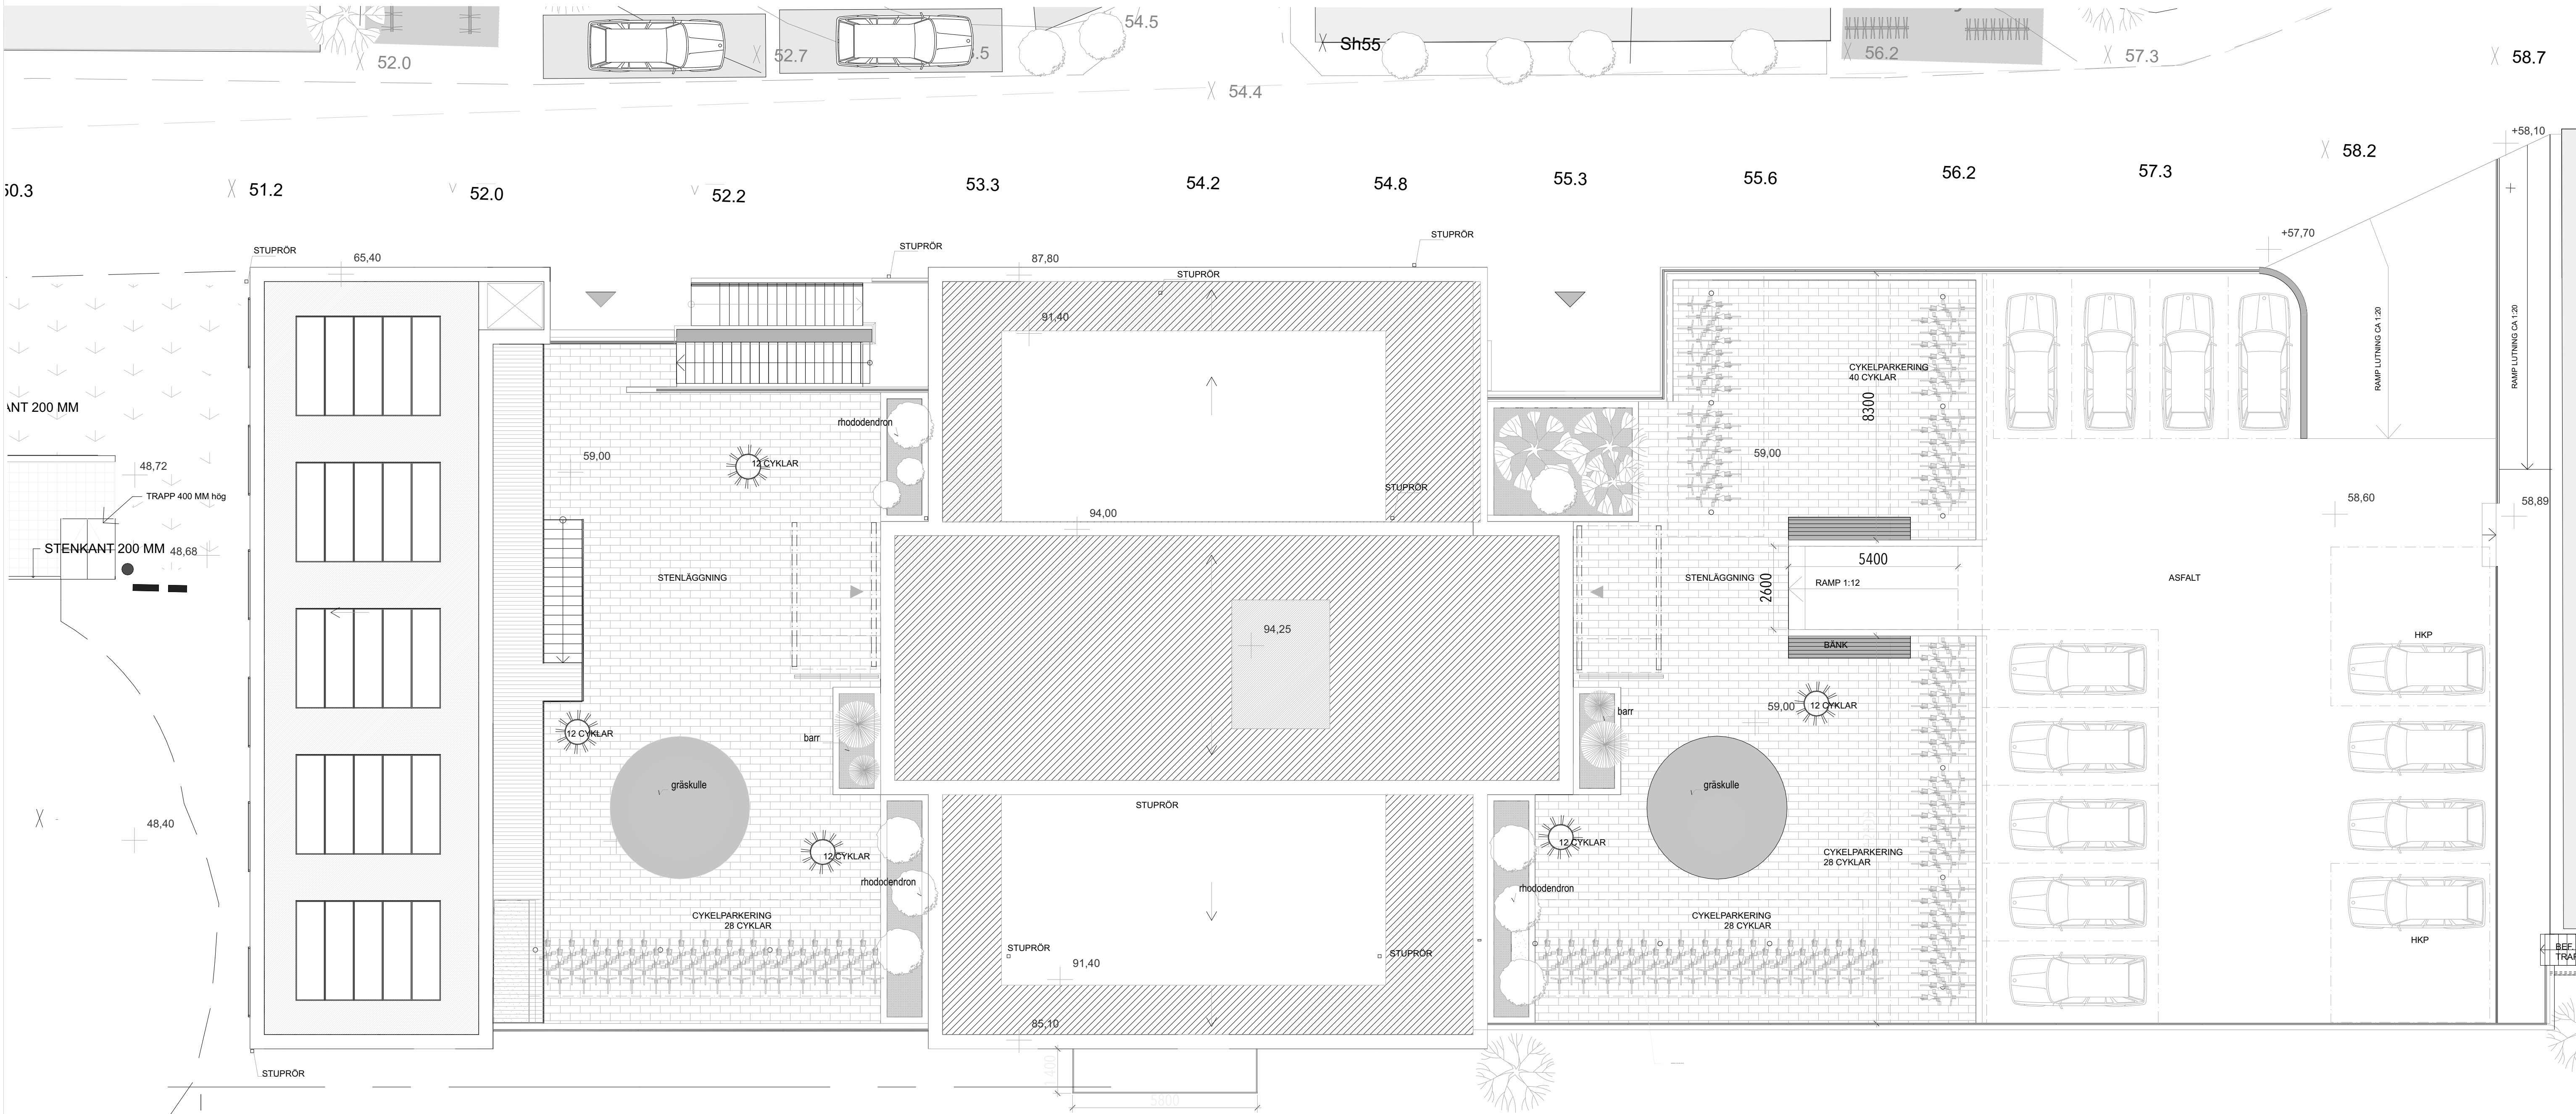

C	Material kulörer redovisas	2025 01 17	LTAPPER	
B	AVFALLSKÄRL OMLACERADE	2024 10 31	LTAPPER	
A	REV EFTER TIL KRAV	2024 08 08	LTAPPER	

BET	ANT	ÄNDRING AVSER	DATUM	Sign
-----	-----	---------------	-------	------

BYGGLOVHANDLING			
		ELSA STUDIO	
KV.HEMHOLMEN, VÄRBERG			
BYGG- HERRN	BRF ELSA		
A	Bernt Tapper ab		
K	Borglund Byggkonsult AB		
VVS	EMINO Consult AB		
UPPDRAG NR	BYGGLOV	REVISOR	HANDLAGGARE
1034	LT	ANDERSSON	L.Tapper
DATUM	240614		
BJÖRN AASERUD			
MARKPLAN			
SKALA	A1	NUMMER	
1:100	A-00-07		C