
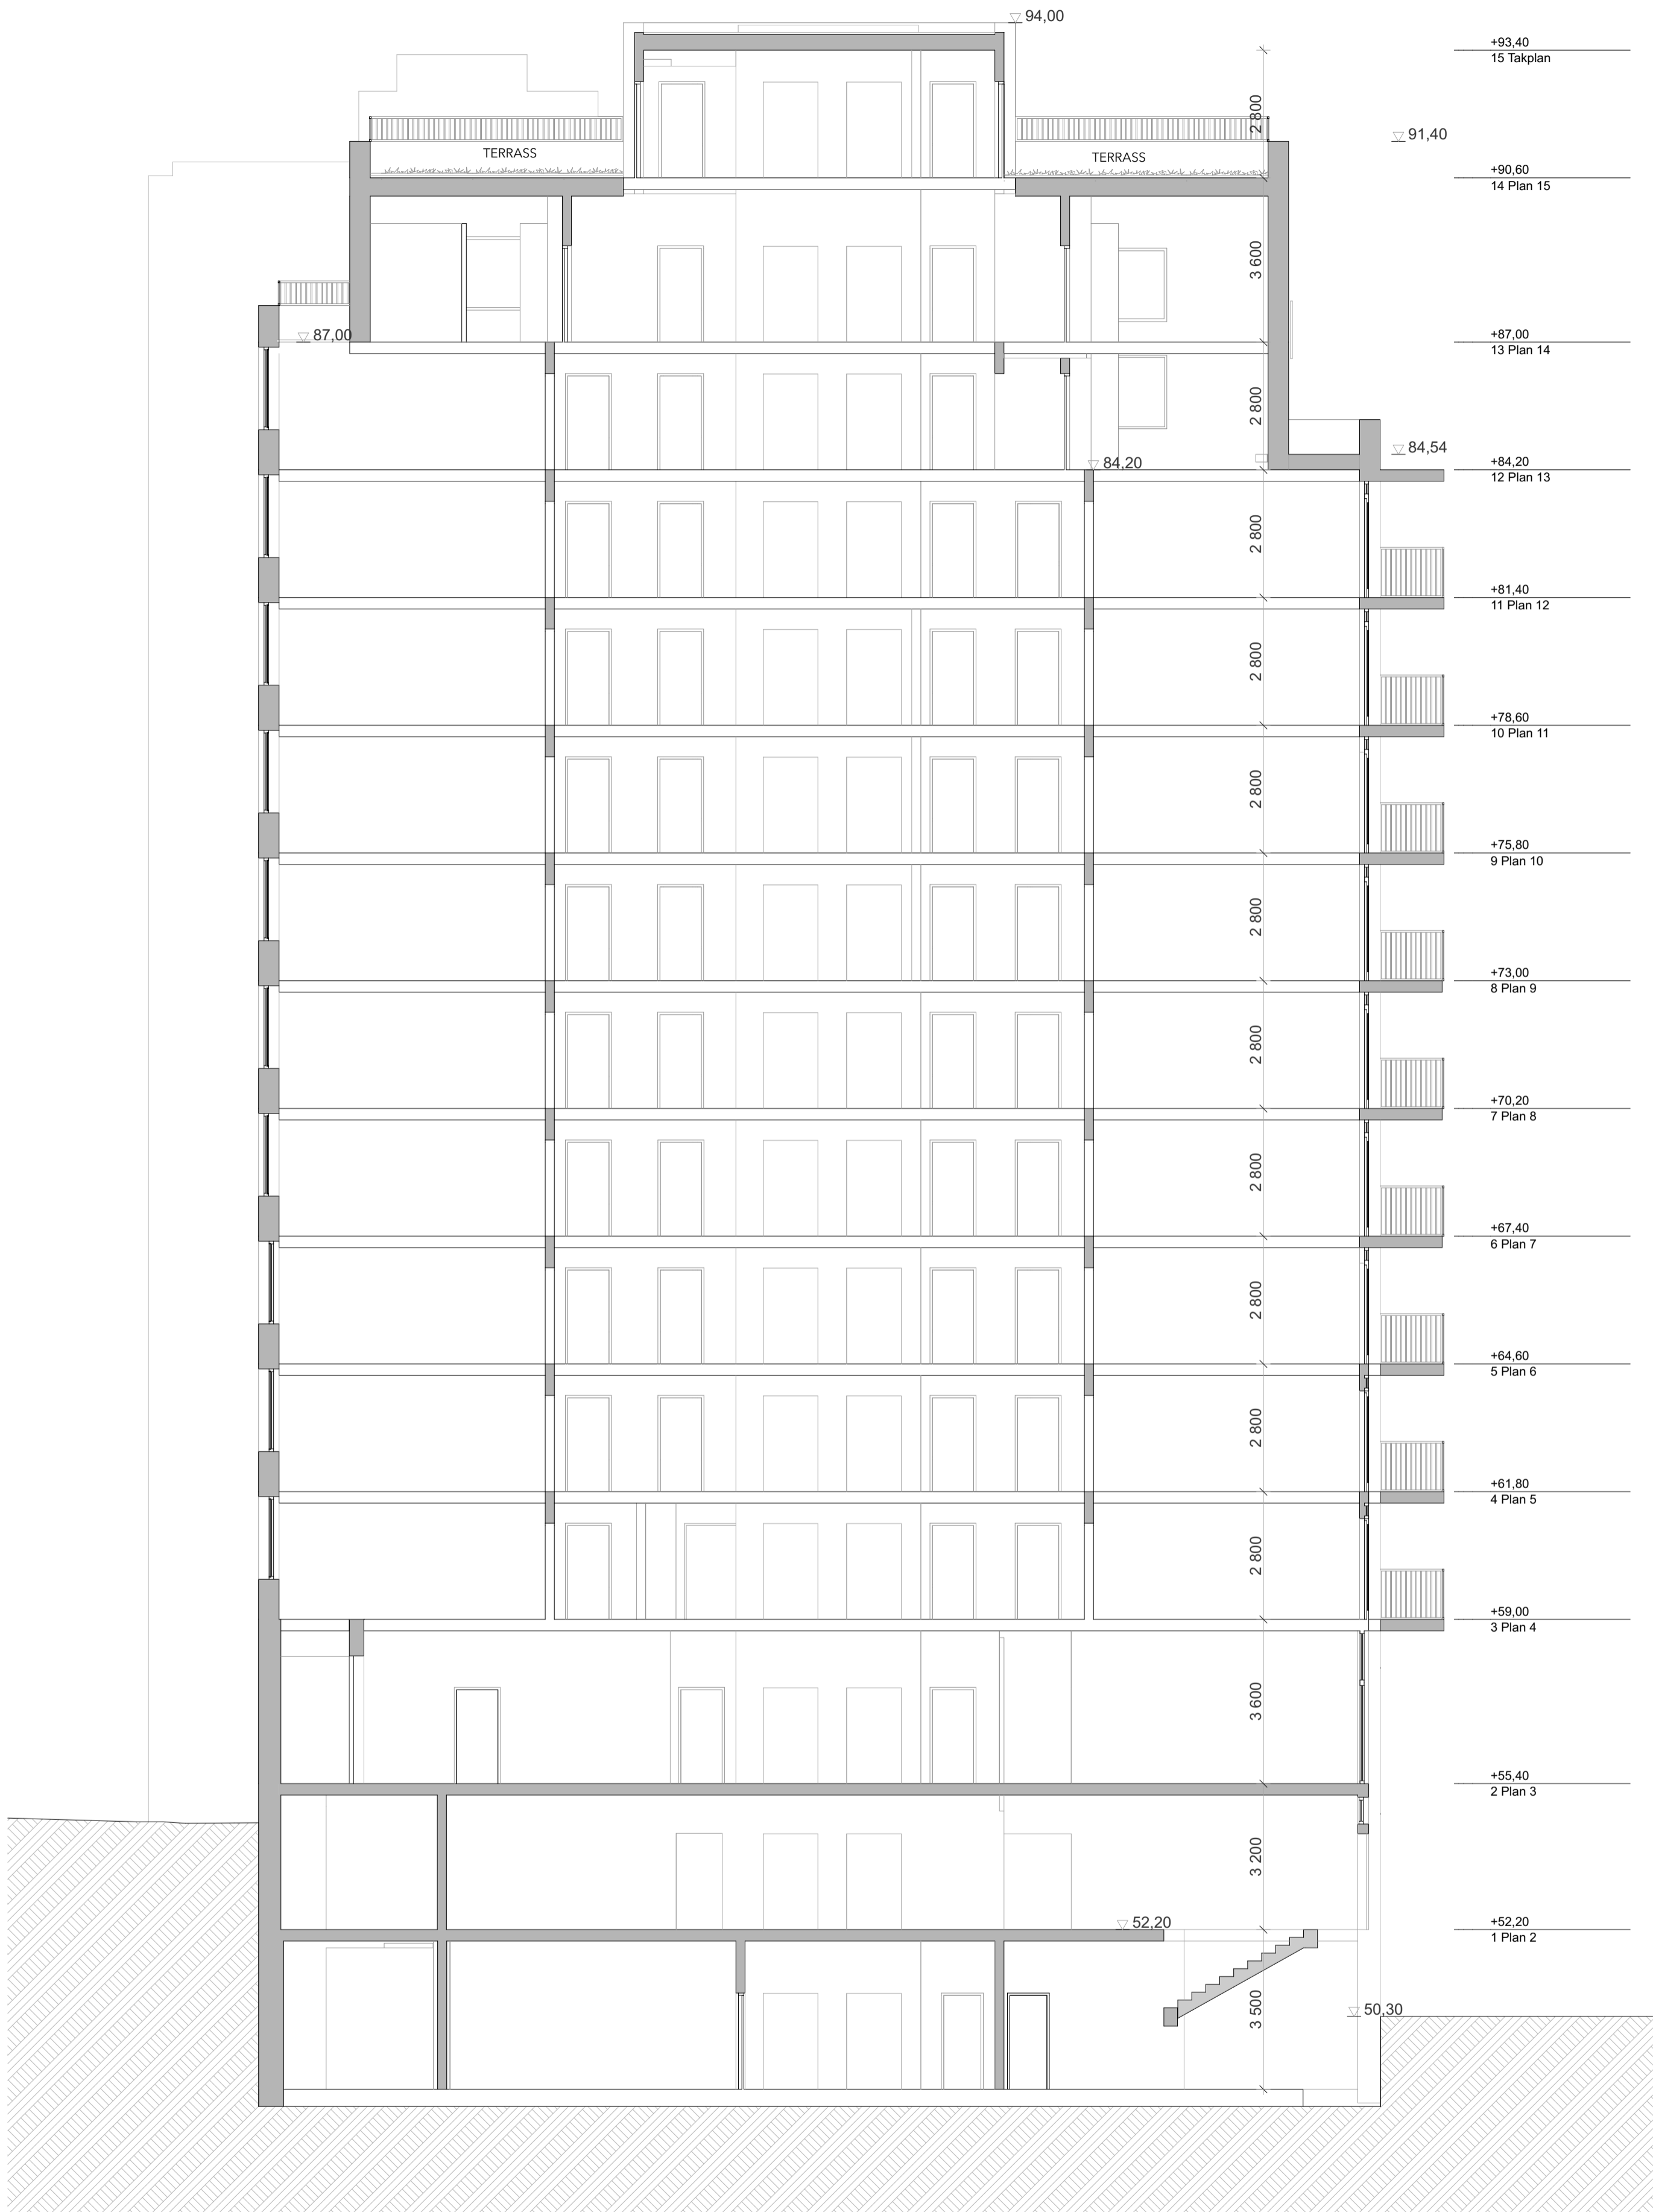
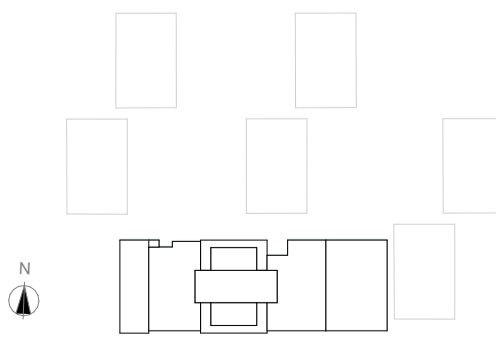


Sektion B B 1:100

SKALA 1:50

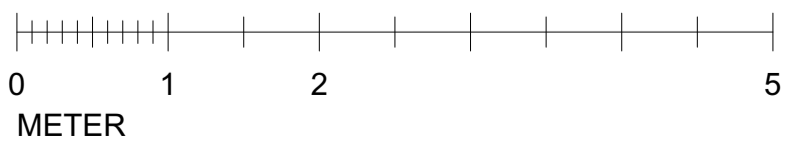

## FÖRKLARINGAR

MÄTT ANGES I MM.PLUSHÖJD ANGES I METER.

## FÖRESKRIFTER

## HÄNVISNINGAR

C	Material kulörer redovisas		2025 01 17	LTAPPER
B	AVFALLSKÄRL OMPLACERADE		2024 10 31	LTAPPER
A	REV EFTER TIL KRAV		2024 08 08	LTAPPER
BET	ANT	ÄNDRING AVSER	DATUM	Sgn
BYGGLOVHANDLING				
		ELSA STUDIO		
		KV.HEMHOLMEN, VÄRBERG		
BYGG HÄRRE	BRF ELSA			
A	Bernt Tapper ab			
K	Borglund Byggkonsult AB			
VVS	EMINO Consult AB			
UPPDRAG NR	BYGGD AV		HANDLAGGARE	
1034	LT		LTapper	
DATUM	ANSVARIG			
240614	BJÖRN AASERUD			
SEKTION B B				
SKALA	A1	NUMMER		BET
1:100		A-40-2-02		C