

FÖRKLARINGAR

MÅTT ANGES I MM.PLUSHÖJD ANGES I METER.

MATERIAL YTSKIKT FÖRESLAGNA:

PREFAB BETONGELEMENT I OFF WHITE KULÖR

FALSAD ALUZINK I GRÅ KULÖR

SINUSPLÅT I MÖRKGRÅ KULÖR

RÄCKEN I METALL I MÖRKGRÅ KULÖR

METALLRAMAR I MELLANGRÅ KULÖR

SOLCELLPANELER PÅ FASAD OCH LÅGA BYGGNADEN

FASADGLAS I GRÅ KULÖR

PREFAB BETONGELEMENT I MÖRKGRÅ KULÖR

PLÅTTAK

SEDUMTAK

TERRASSPLATTOR


SKÄRMTAK I STÅL MED SEDUM

DÖRRPARTIER I STÅL I MÖRKGRÅ KULÖR


FÖNSTERPARTIER I ALUMINIUM MÖRKGRÅ KULÖR

GARAGEPORTAR I MÖRKGRÅ KULÖR


HÄNVISNINGAR

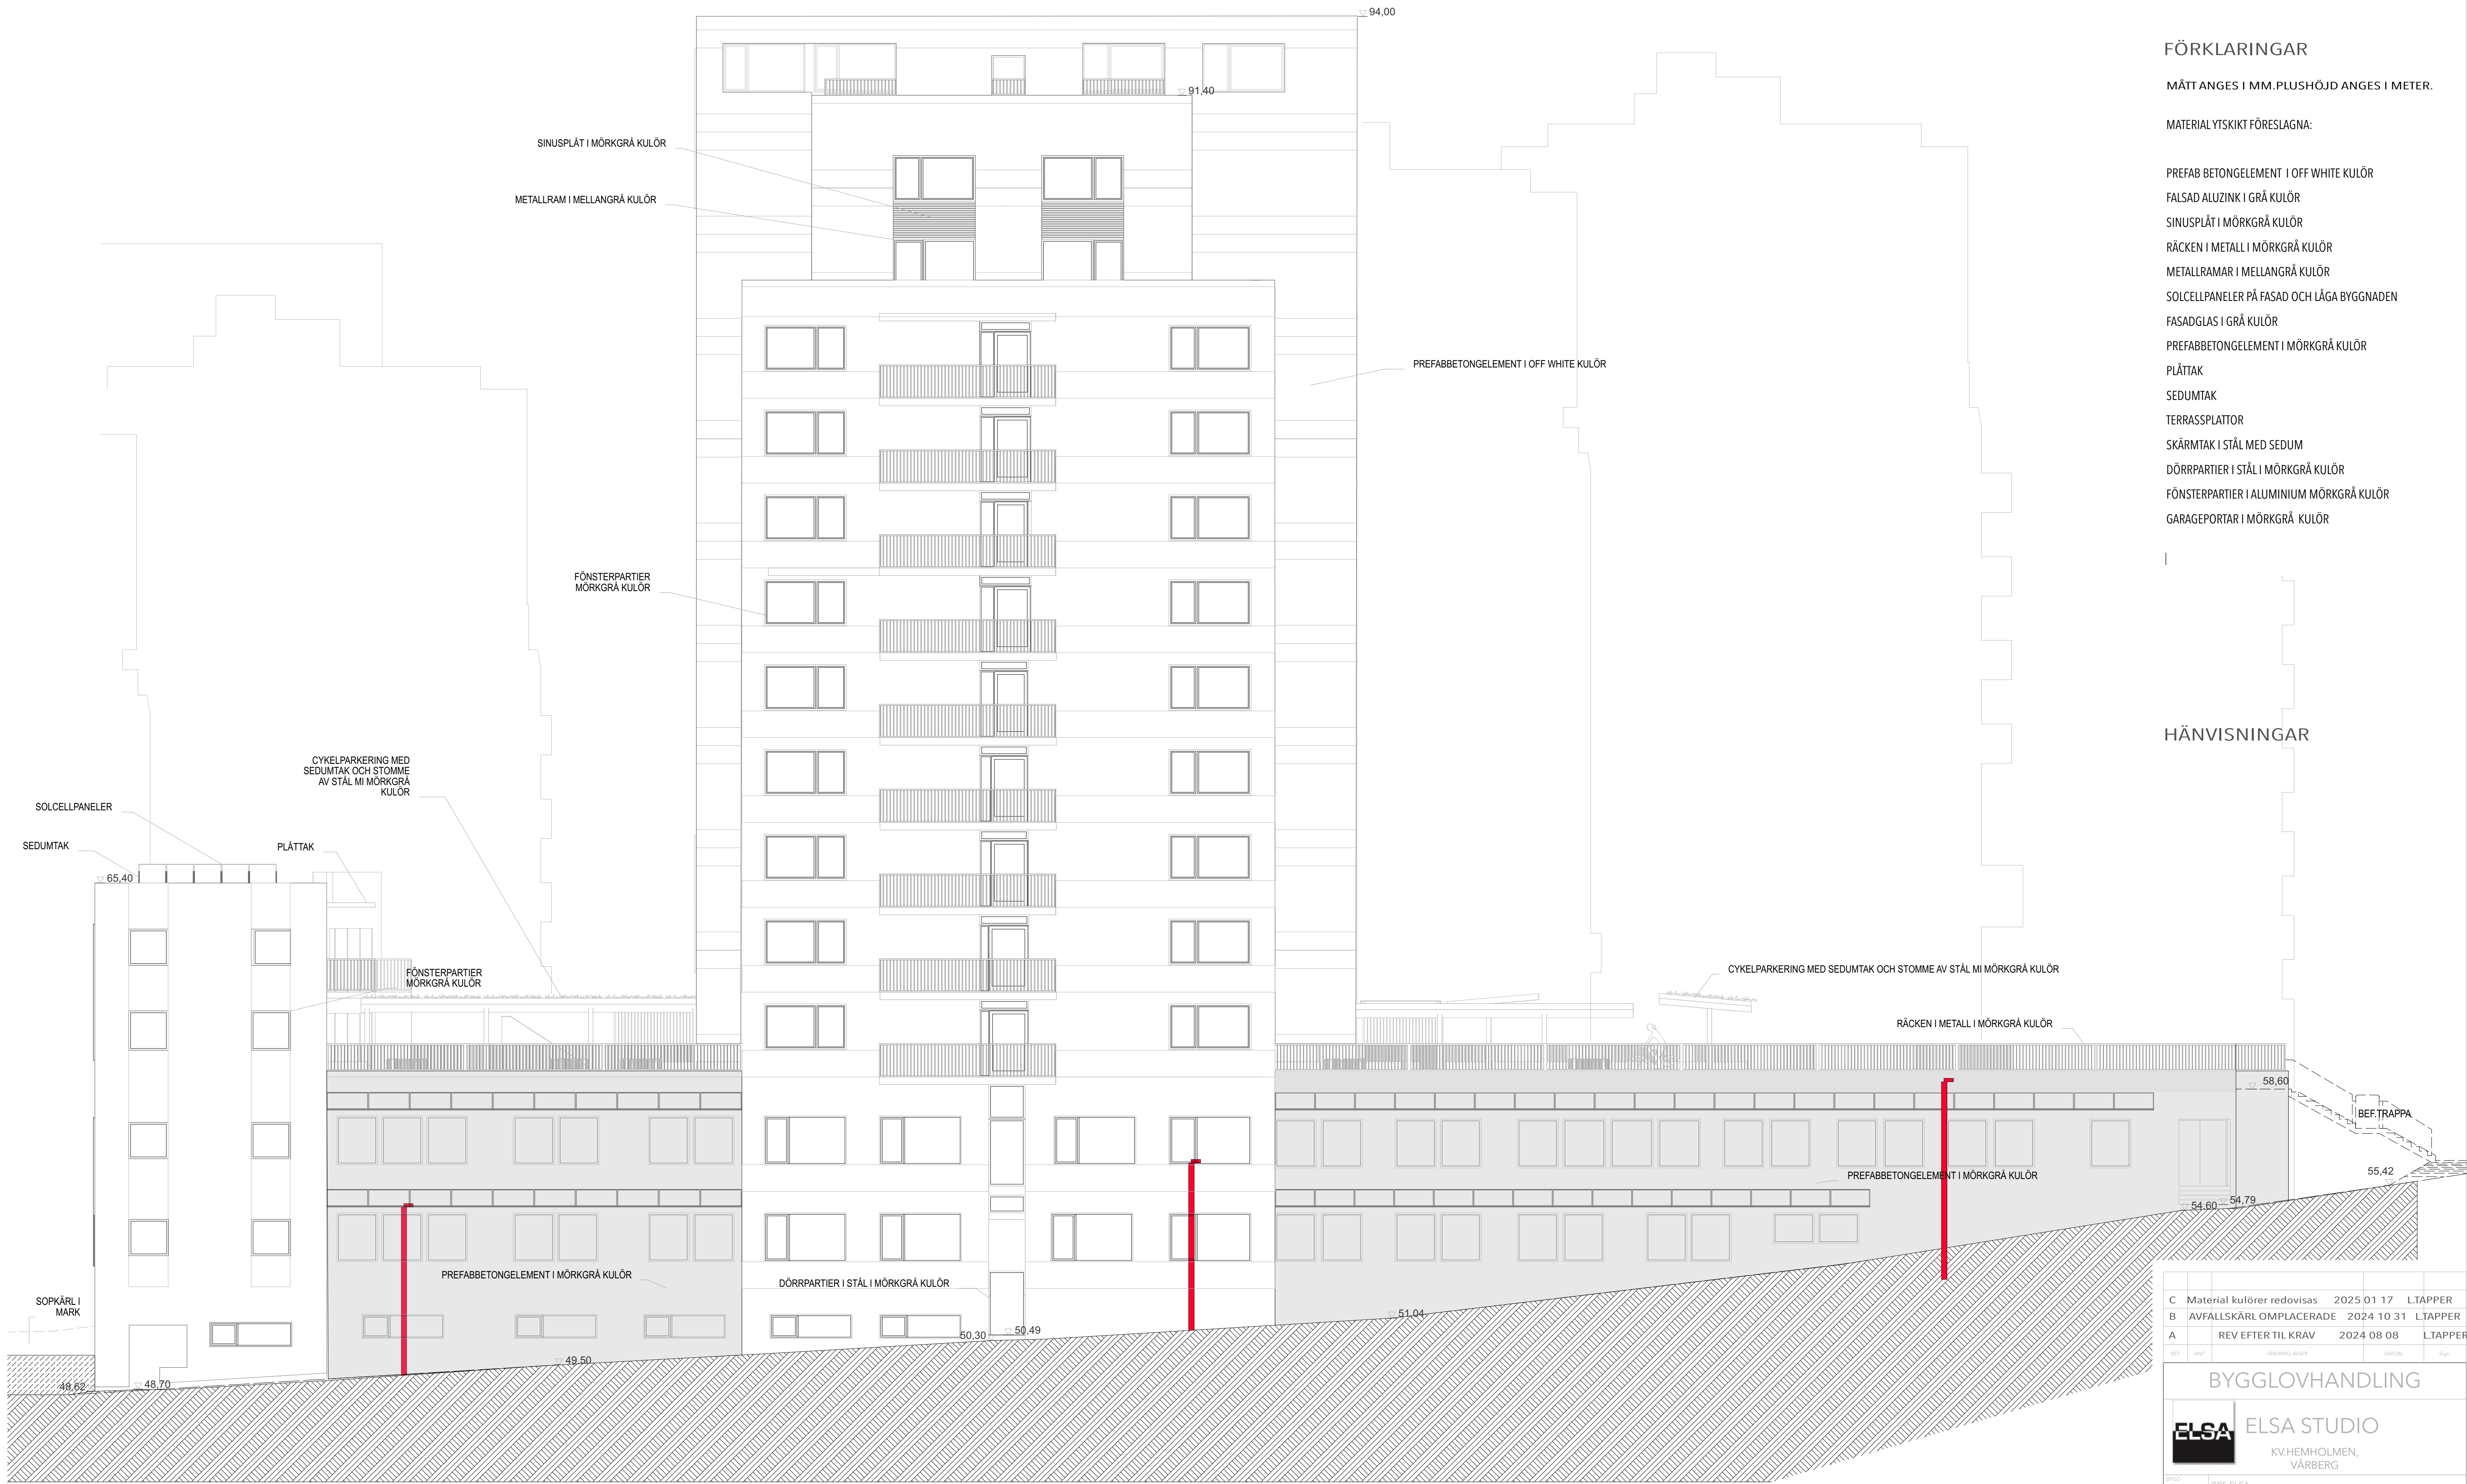

SKALA 1:50

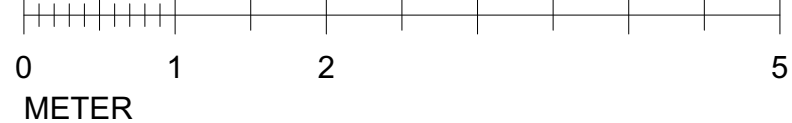

N

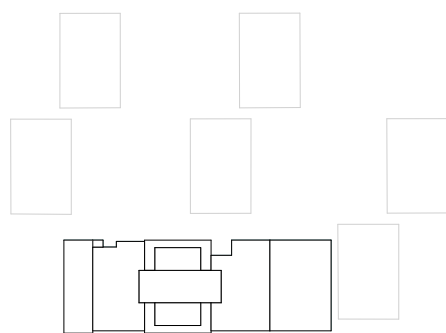

C	Matematisk kulörer redovisas		2025 01 17	LTAPPER
B	AVFÄSKÄRL ÖMLACERADE		2024 10 31	LTAPPER
A	REV EFTER TIL KRAV		2024 08 08	LTAPPER
BET	AVET	ANVÄNDNING	DATUM	Sign.
BYGGLOVHANDLING				
		ELSA STUDIO		
		KV.HEMHOLMEN, VÄRBERG		
BYGG VERRE	BRF ELSA			
A	Bernt Tapper ab			
K	Borglund Bygghus AB			
VVS	EMINO Consult AB			
UPPDRAG NR	BYGGD AV		HANDLÄGGARE	
1034	LT		L.Tapper	
DATUM	ANMÄRKNING			
240614	BJÖRN AASERUD			
SÖDER				
SKALA	A1	NUMMER	BET	
1:100		A-40-3-02	C	