

FÖRKLARINGAR

MÅTT ANGES I MM.PLUSHÖJD ANGES I METER.

MATERIALYTSKIKT FÖRESLAGNA:

PREFAB BETONGELEMEN I OFF WHITE KULÖR

FALSAD ALUZINK I GRÅ KULÖR

SINUSPLÅT I MÖRKGRÅ KULÖR

RÄCKEN I METALL I MÖRKGRÅ KULÖR

METALLRAMAR I MELLANGRÅ KULÖR

SOLCELLPANELER PÅ FASAD OCH LÅGA BYGGNADEN

FASADGLAS I GRÅ KULÖR

PREFABBETONGELEMEN I MÖRKGRÅ KULÖR

PLÅTTAK

SEDUMTAK

TERRASSPLATTOR

SKÄRMTAK I STÅL MED SEDUM


DÖRRPARTIER I STÅL I MÖRKGRÅ KULÖR

FÖNSTERPARTIER I ALUMINIUM MÖRKGRÅ KULÖR

GARAGEPORTAR I MÖRKGRÅ KULÖR

FÖRESKRIFTER


HÄNVISNINGAR

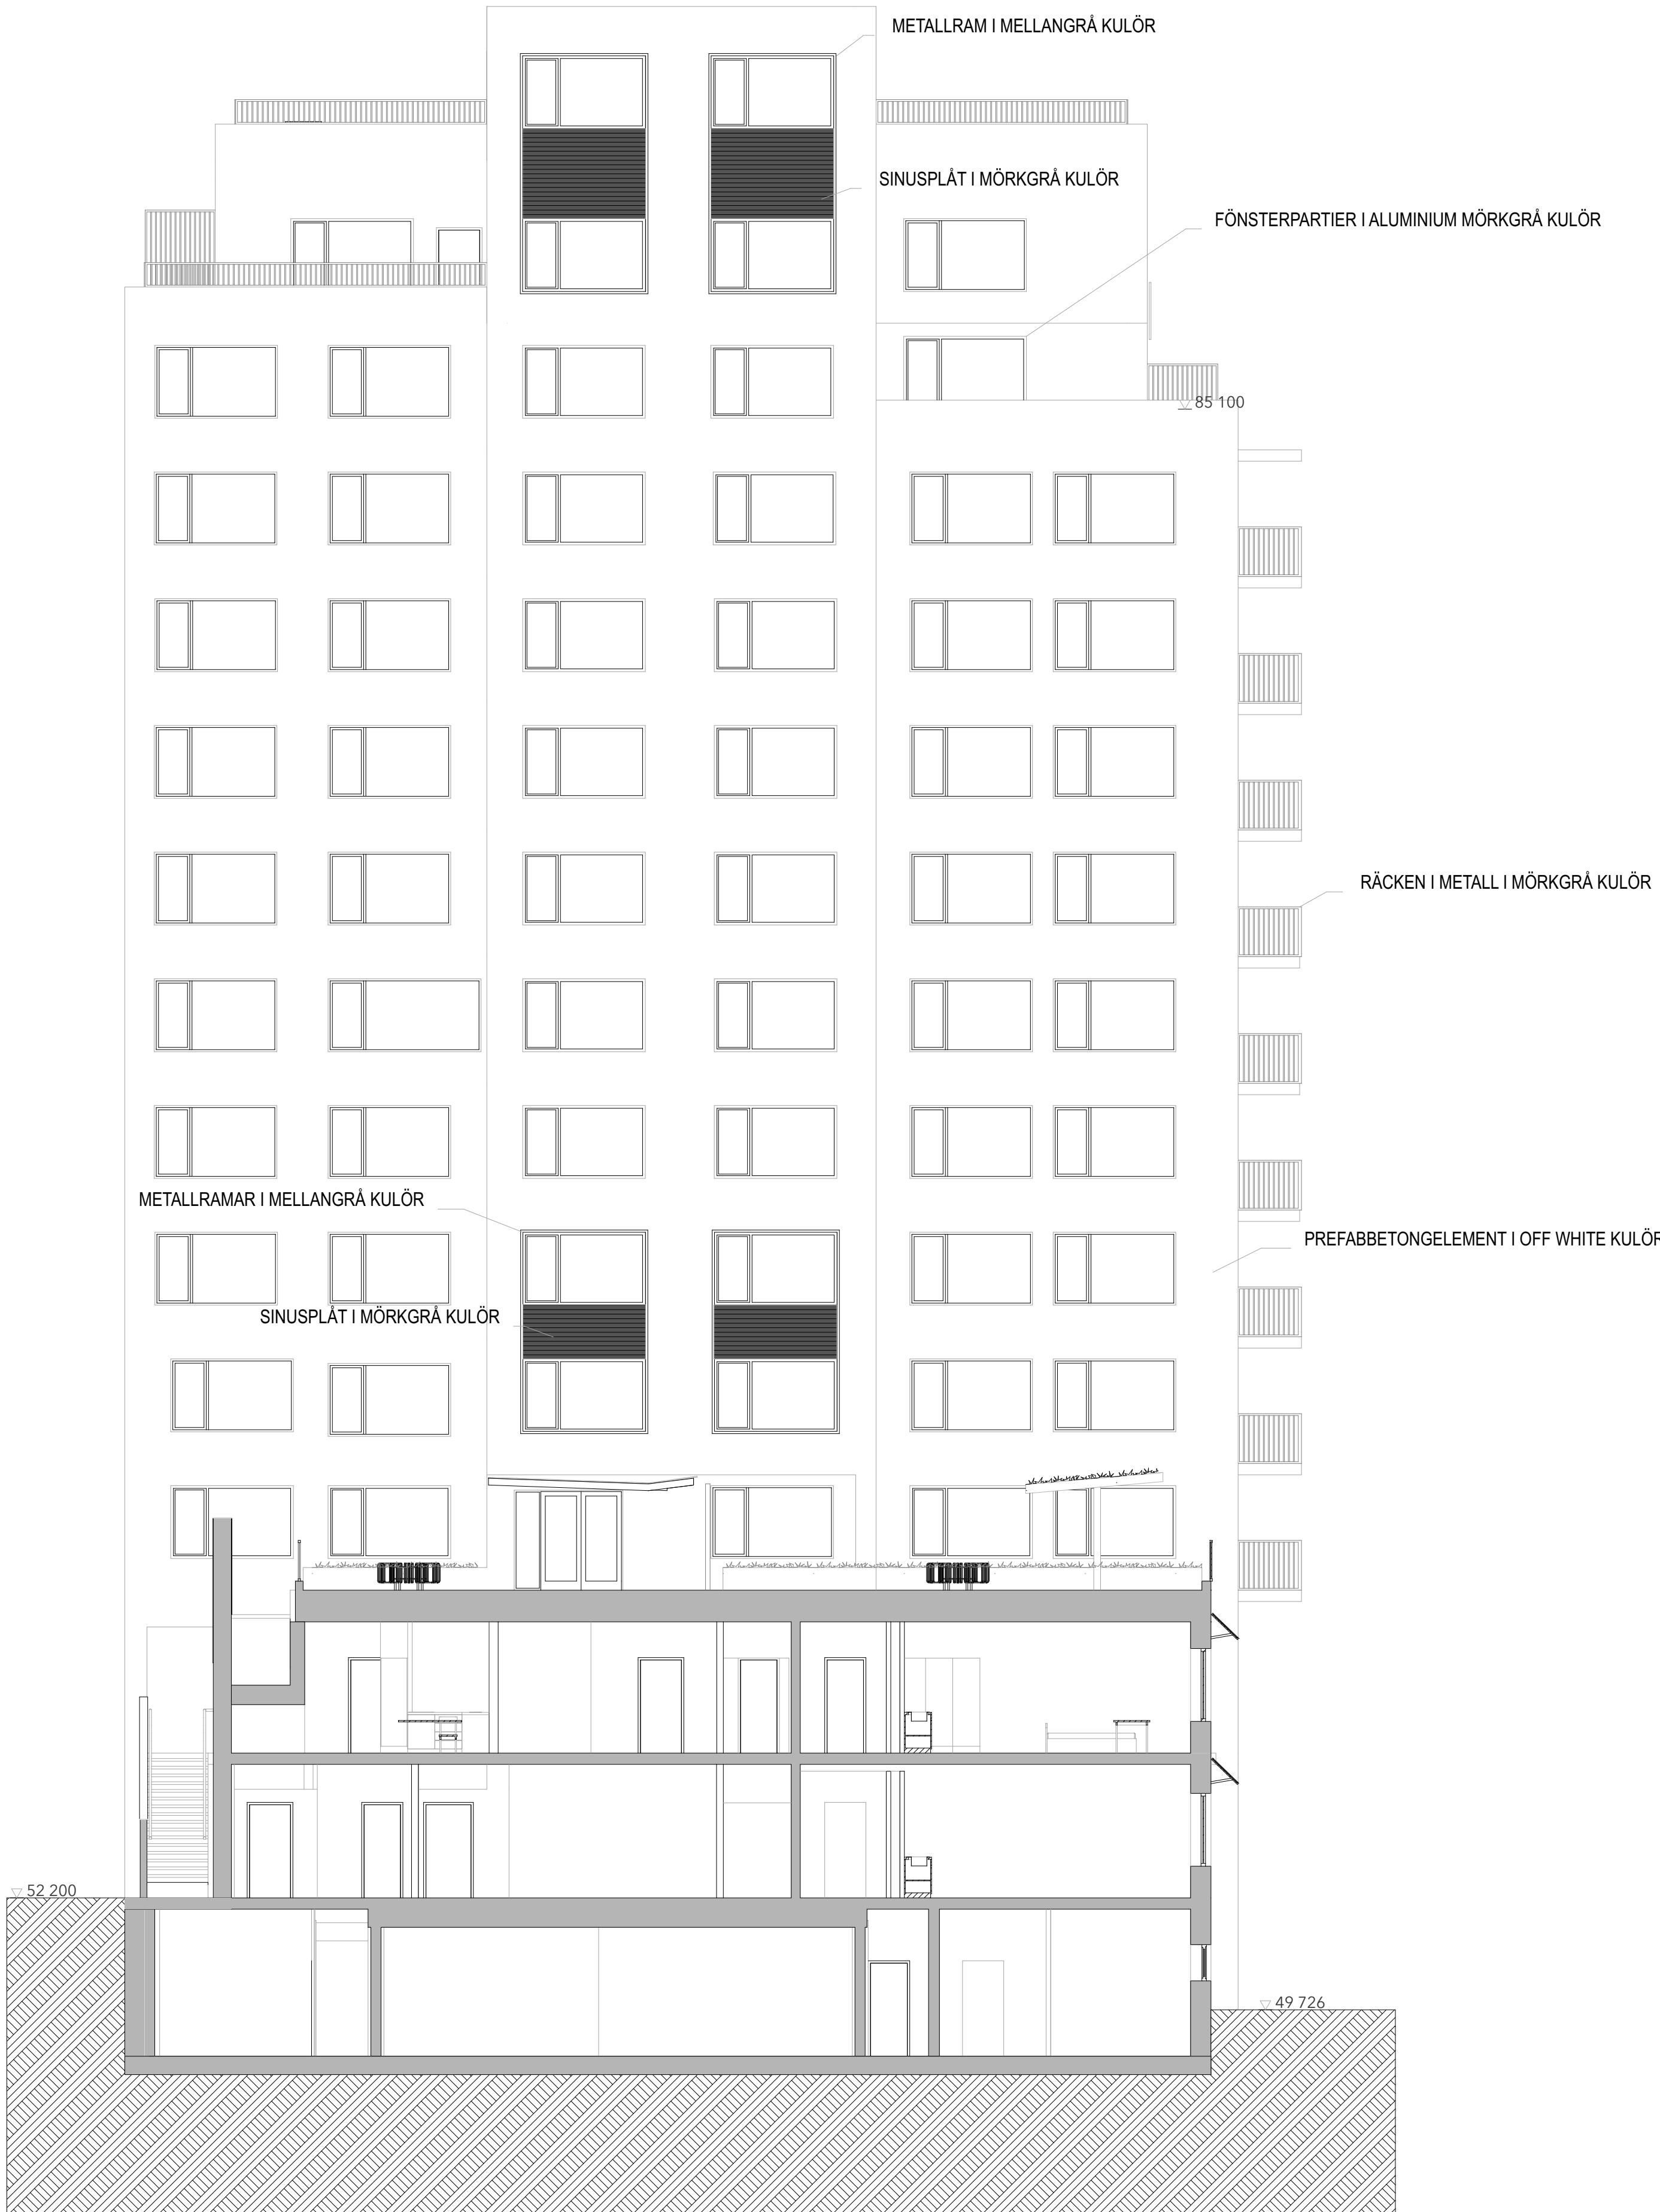

VÄSTER -mot Höga Huset 1:100

SKALA 1:50

0 1 2 3 4 5
METER

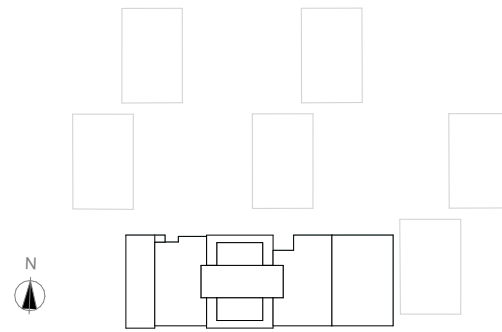

C	Material kulörer redovisas		2025 01 17	LTAPPER	
B	AVFALLSKÄRL OMLACERADE		2024 10 31	LTAPPER	
A	REV EFTER TIL KRAV		2024 08 08	LTAPPER	
BET	ANT	ÄNDRING AVSEER	DATUM	Sgn	
BYGGLOVHANDLING					
		ELSA STUDIO			
		KV.HEMHOLMEN, VÄRBERG			
PROJEKTERAD AV	BRF ELSA				
ANFÖRARE	Bernt Tapper ab				
KONTROLLERAD AV	Borglund Byggkonsult AB				
VERIFIERAD AV	EMINO Consult AB				
LÖPNING NR	REVISOR		HANDLAGGARE		
1034	LT		L.Tapper		
DATUM	ANMÄRKNING				
240614	BJÖRN AASERUD				
VÄSTER -mot Höga Huset					
SKALA A1	NUMMER		BET		
1:100	A-40-3-04		C		