

FÖRKLARINGAR

MÅTT ANGES I MM.PLUSHÖJD ANGES I METER.

MATERIALYTSKIKT FÖRESLAGNA:

PREFAB BETONGELEMEN I OFF WHITE KULÖR

FALSAD ALUZINK I GRÅ KULÖR

SINUSPLÅT I MÖRKGRÅ KULÖR

RÄCKEN I METALL I MÖRKGRÅ KULÖR

METALLRAMAR I MELLANGRÅ KULÖR

SOLCELLPANELER PÅ FASAD OCH LÅGA BYGGNADEN

FASADGLAS I GRÅ KULÖR

PREFABBETONGELEMEN I MÖRKGRÅ KULÖR

PLÅTTAK

SEDUMTAK

TERRASSPLATTOR

SKÄRMTAK I STÅL MED SEDUM


DÖRRPARTIER I STÅL I MÖRKGRÅ KULÖR

FÖNSTERPARTIER I ALUMINIUM MÖRKGRÅ KULÖR

GARAGEPORTAR I MÖRKGRÅ KULÖR

FÖRESKRIFTER



HÄNVISNINGAR

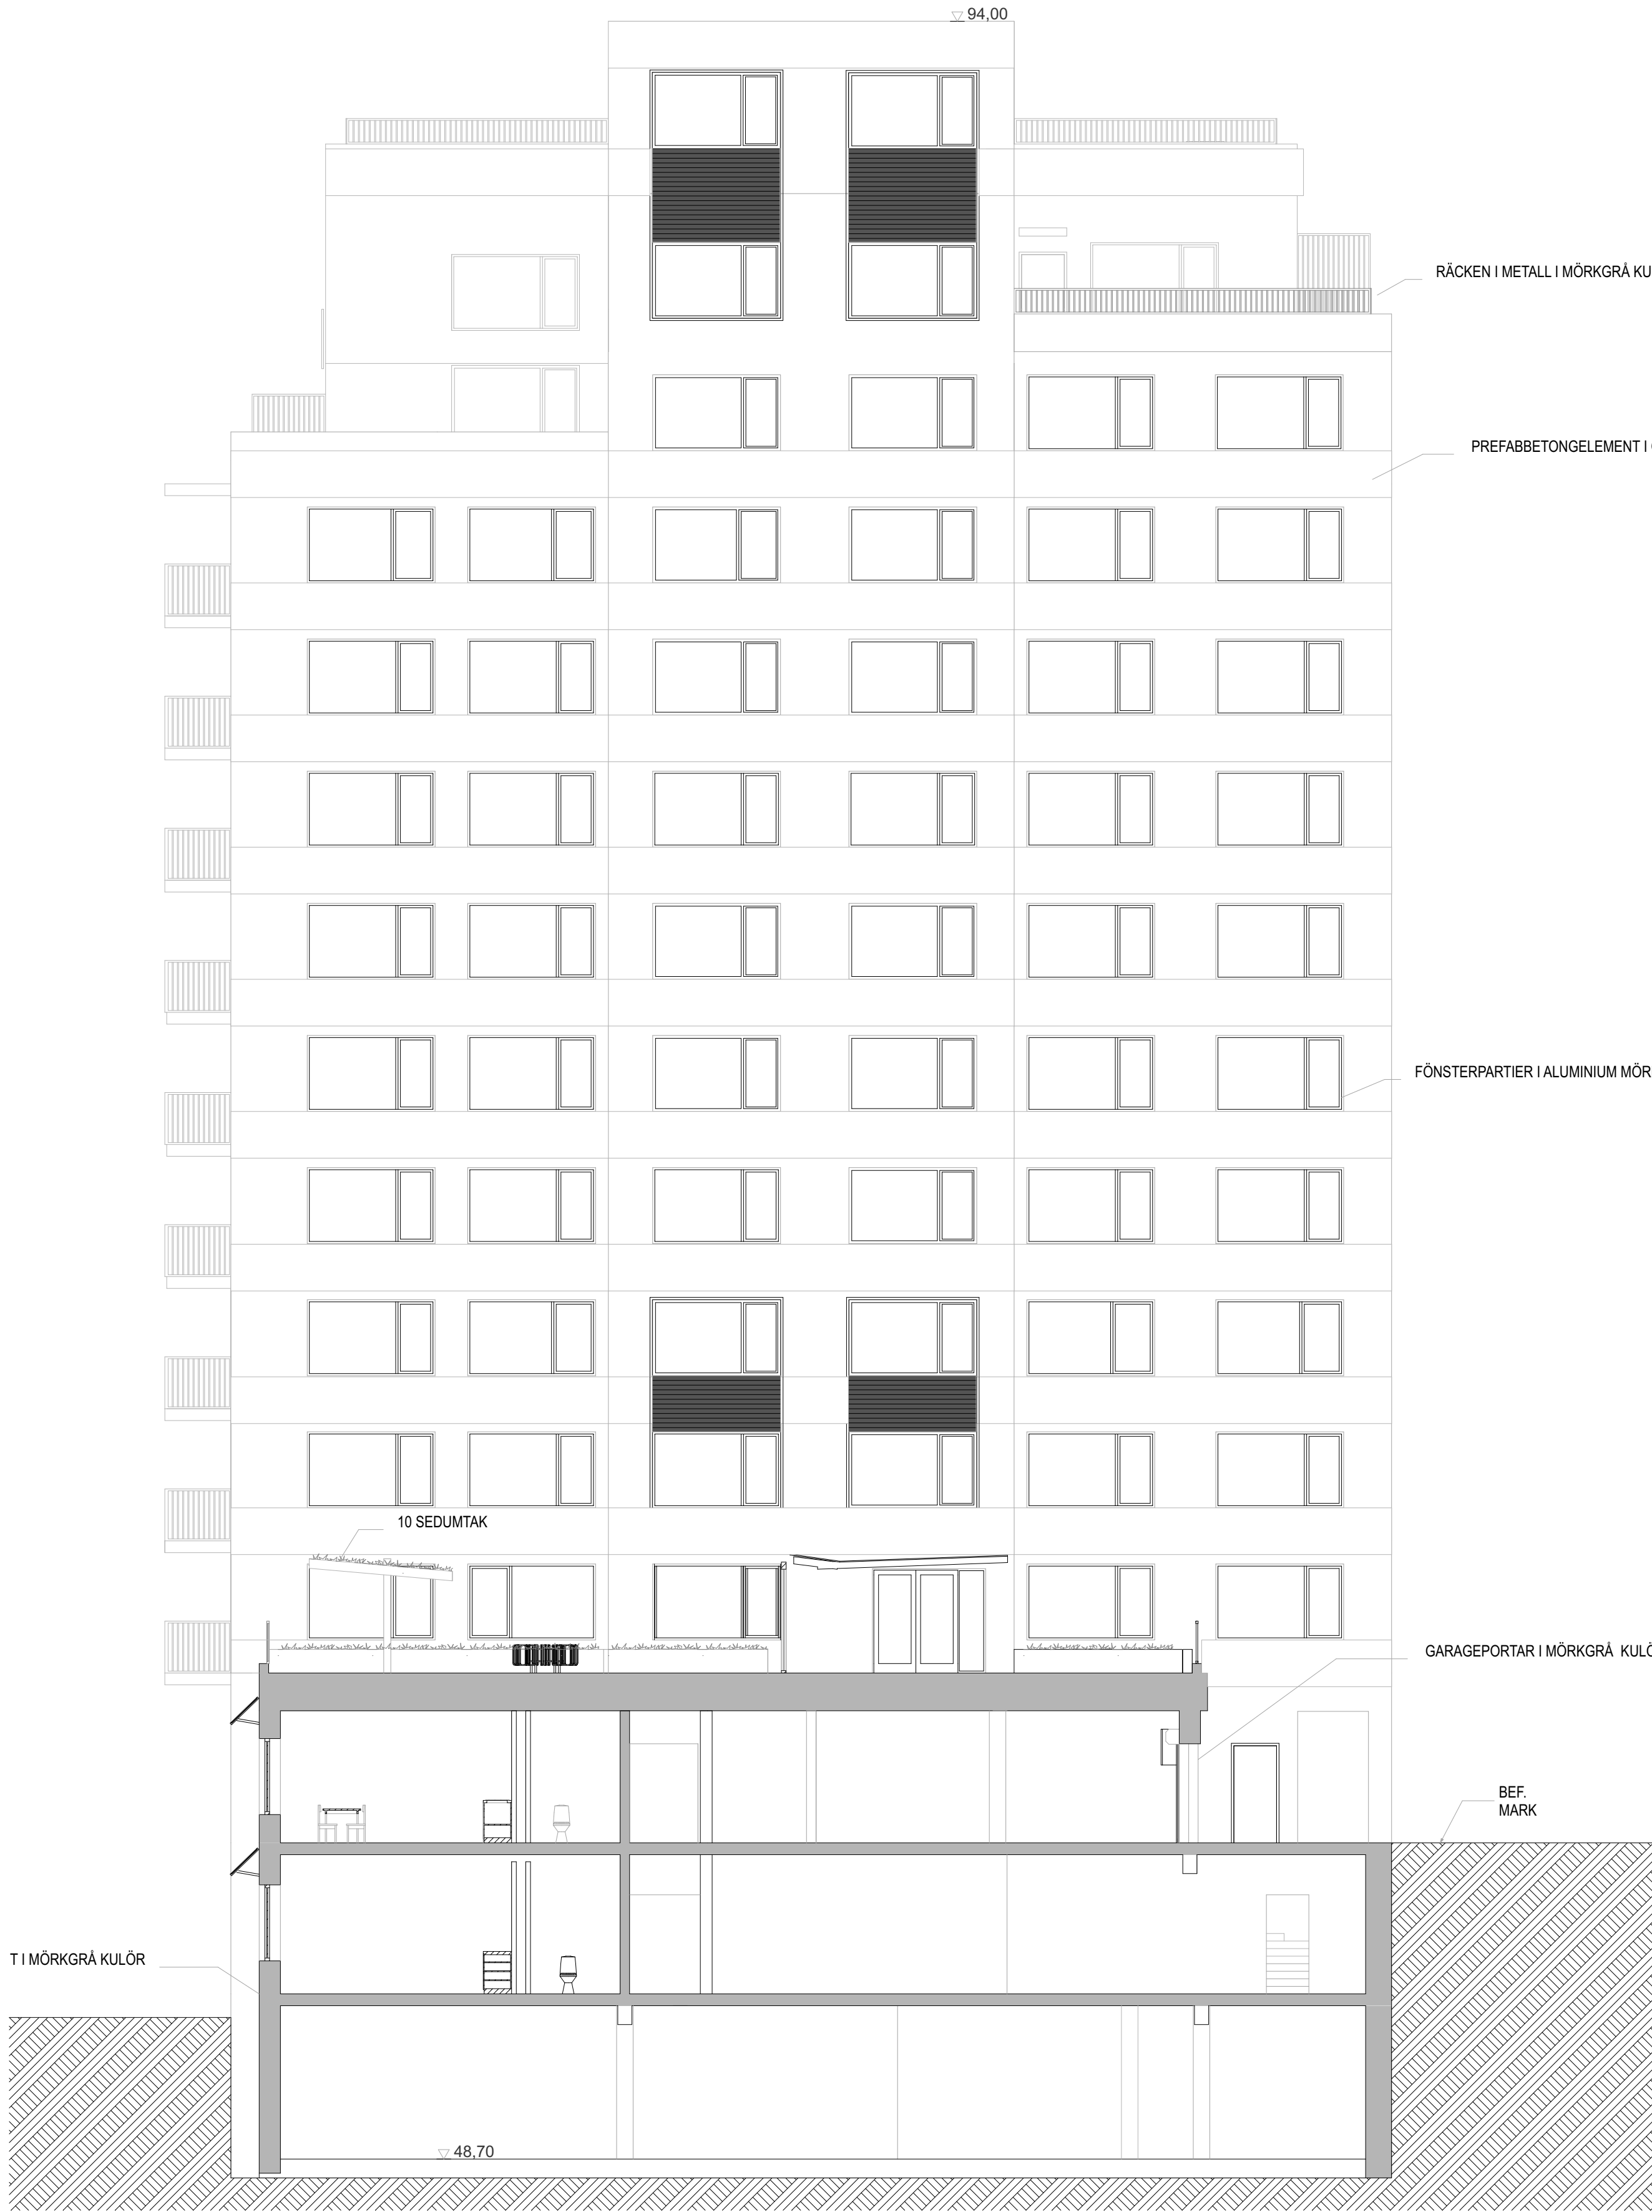

ÖSTER

1:100

SKALA 1:50

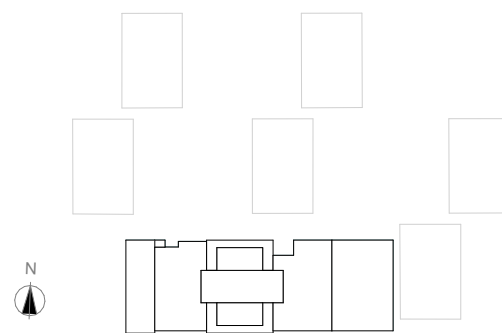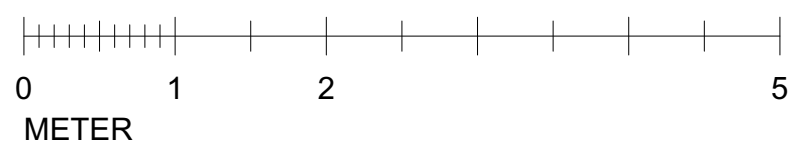

C	Material kulörer redovisas		2025 01 17	LTAPPER
B	AVFALLSKÄRL OMLACERADE		2024 10 31	LTAPPER
A	REV EFTER TIL KRAV		2024 08 08	LTAPPER
BET	ANT	ÄNDRING AVSEER	DATUM	Sgn
BYGGLOVHANDLING				
<div><div><div>ELSA</div></div><div>ELSA STUDIO</div><div>KV.HEMHOLMEN, VÄRBERG</div></div>				
PROG VERRE	BRF ELSA			
A	Bernt Tapper ab			
K	Borglund Byggkonsult AB			
VVS	EMINO Consult AB			
LIPPOBAG NR	REDAV AV		HANDLAGGARE	
1034	LT		LTapper	
DATUM	ÄNDRING			
240614	BJÖRN AASERUD			
ÖSTER				
SKALA A1	NUMMER			BET
1:100	A-40-3-05			C