

FÖRKLARINGAR OCH FÖRESKRIFTER

Alla mått anges i mm.


- = Gräns bygglov
- = Gräns ändrad användning
- V1 = Väggtyp
- = Befintliga väggar
- /// = Nya väggar

Väggar skall utföras i brand- och ljudklass enligt väggtypsritning.  
Väggar skall utföras enligt Gyprocs anvisningar.  
Väggar skall utföras med 900 mm breda gipsskivor.  
Samtliga nya väggar byggs mot valv.

Beakta Gyprocs utförandeföreskrifter med avseende på ljudfätning vid anslutningar samt installationsgenomföringar. Akustisk fogmassa skall användas vid samtliga anslutningar samt genomföringar mellan rumsenheter.

Beakta tätning vid installationsgenomföringar för att uppnå brandklass EI30 respektive EI60 mellan brandceller.

A3-RITNING I SKALA 1:200

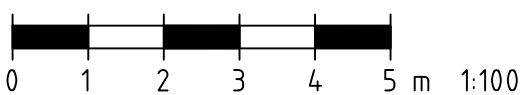

Tillgänglighet			JK	2024-11-10	
BET	ANT	ÄNDRINGEN AVSER		SIGN	DATUM
BYGGLOV					
KV MAGNETEN 23					
Arkitektur-Studio AB BARDABACKEN 19 167 71 BROMMA TEL 08-642 05 56 E-POST: jk@arkitektur-studio.se					
UPPDRAG NR		RITAD AV		HANDLÄGGARE	
2024-10-31		JK		Jacek Kwefczer	
DATUM		ANSVARIG			
MAGNETEN 23					
PLAN 1					
ÄNDRAT ANVÄNDNING, YTA VÅRDcentral PERSONAL, ULTRALJUD, DIALYS, ADMINISTRATION					
SKALA		NUMMER		I BET	
1:100		A30:02:014		A	