



BILD AV BEFINTLIG STÖDMUR SOM RIVS


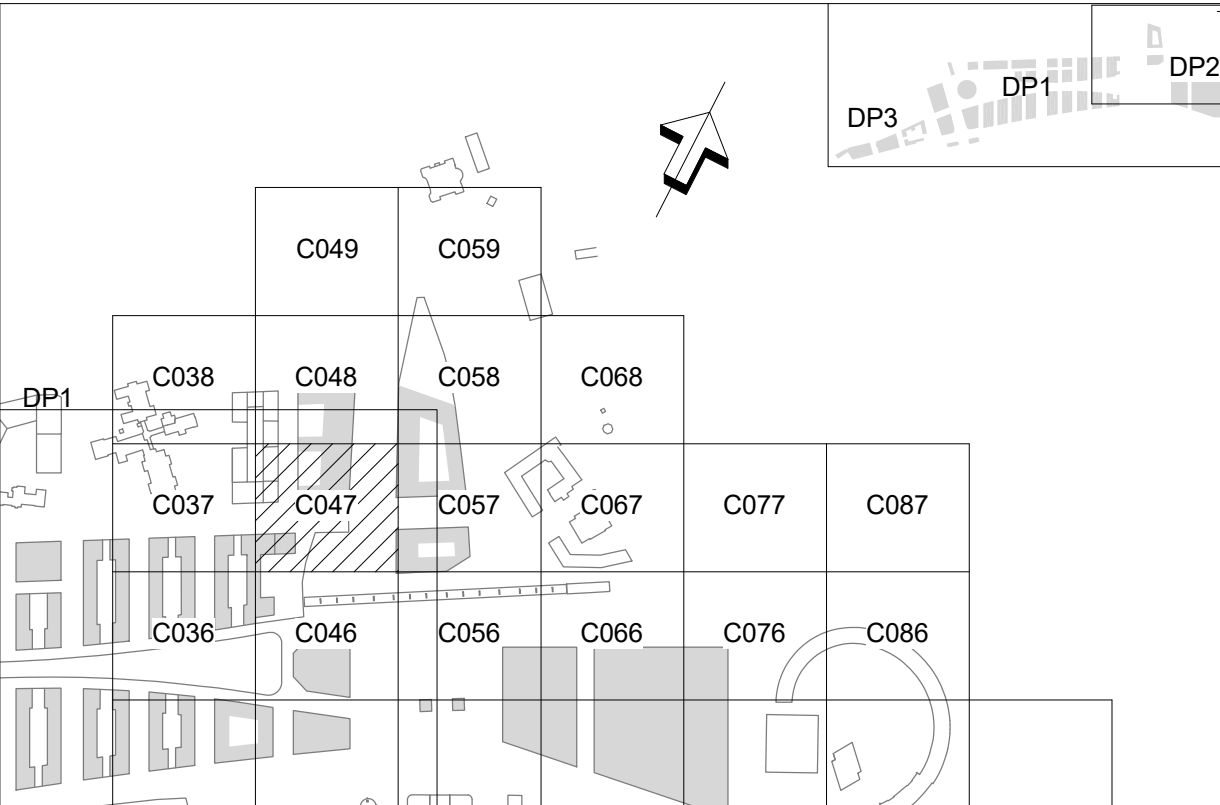


BILD AV BEFINTLIG STÖDMUR OCH GC-TUNNEL SOM RIVS

FÖRKLARINGAR

KOORDINATSYSTEM: SWREF 99 18 00
HÖJDSYSTEM: RH 2000
PLUSHÖJDER AVSER ÖVER HAVSNIVÅ.

- — — KOMMUNGRÄNS
- - - - - RIVNING

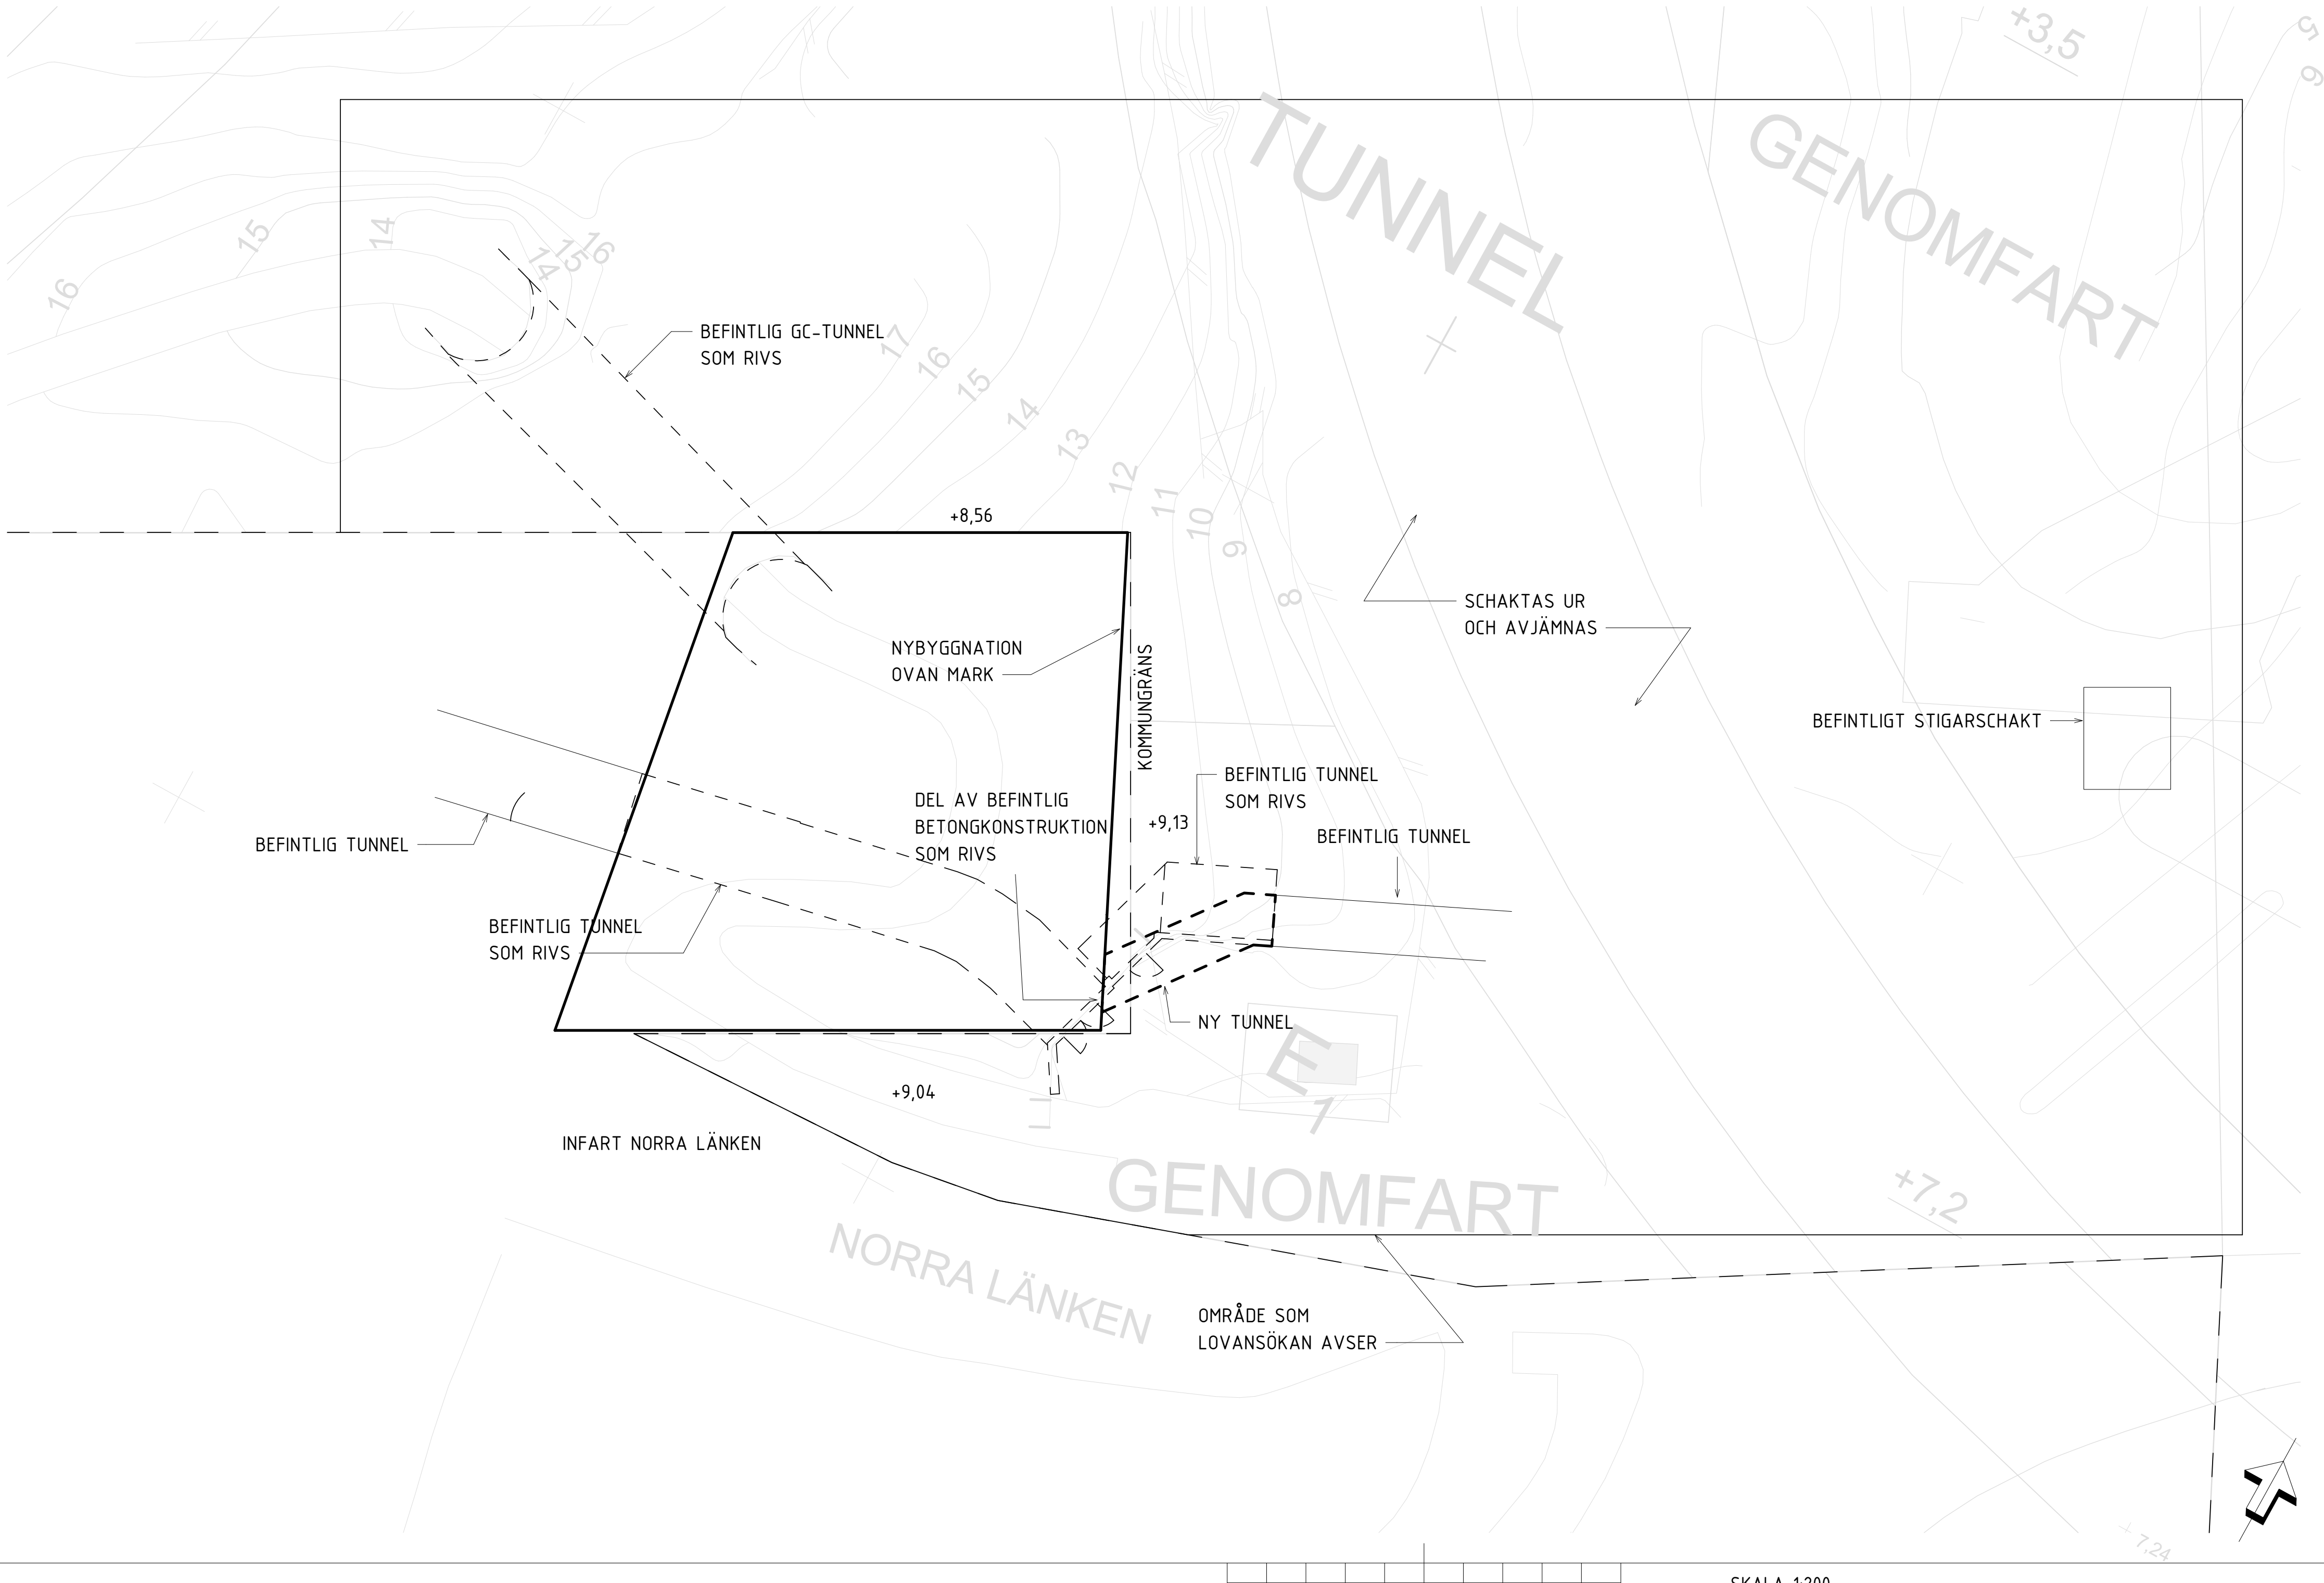

A	REV BYGGLOV	2024-11-15	JPe
BET	ÄNDRINGEN AVSER	DATUM	SIGN

BYGGLOVSHANDLING

		EXPLOATERINGSKONTORET www.stockholm.se/exploateringskontoret	
KONSULT	WHITE ARKITEKTER	TEL	018-18 38 00
UPPDRAGSNUMMER	8514240100	RITAD/KONSTRUERAD AV	A. PETTY
UPPRÄTTAD DATUM	2024-03-08	HANDLAGGARE	F. NILSSON
		UPPDRAGSANSVARIG	G. JARLOV

HAGASTADEN, E-467
243 EUGENIAVOLYMEN
SITUATIONSPLAN BASERAD PÅ
NYBYGGNADSKARTA

BYGGLOVSHANDLING
10 PLANRITNING

SKALA/FORMAT
1:200 A1

PROJEKTNUMMER 8001529	PROJEKTLEDARE DAVID NEE
BROJOURNAL NR	KONSTR NR

RITNINGNUMMER L2-400-00-24300-1	BET A
------------------------------------	----------