

## HÄNVISNINGAR

RITNINGSFÖRTECKNING  
A-310805-01

SITUATIONSPLAN  
Plan 050 A-01-1-310805-050-01

ÖVERSIKTSRITNING GARAGE  
PLANRITNINGAR se ritn nr  
Plan 010 A-40-1-310805-010-10  
Plan 020 A-40-1-310805-020-10  
Plan 030 A-40-1-310805-030-10  
Plan 040 A-40-1-310805-040-10

SEKTIONER se ritn nr  
Längdsektion A-A A-40-2-310805-999-01,  
A-40-2-310805-999-02, A-40-2-310805-999-03  
Tvärsektion C-C A-40-2-310805-999-04  
Tvärsektion D-D A-40-2-310805-999-05

HUSKOMPLETTERINGAR  
Utr. TRP 25a A-45-4-310805-999-01  
Utr. TRP 35a A-45-4-310805-999-02  
Utr. TRP 25a & 35a Axonometri  
A-45-4-310805-999-03

## FÖRKLARINGAR

Alla mått i millimeter om inget annat anges.  
Plushöjder angivet i meter med två decimaler  
Koordinatsystem SWEREF 99  
Höjdsystem RH2000

- + PLUSHÖJD = Plushöjd enligt senaste underlag från Stockholms stad
- = Fastighetsgräns
- - - - - = Nuvarande DP-gräns Kv. Pisa
- . - . - = Fastighetsgräns Hagastaden 1:125, 3D-gräns ungefärligt läge.
- . - . - = Linje markerar byggdelar i plan & sektion som söks bygglov för.

Byggnadsdelar som redan finns eller utförs i andra skeden.

Ritningen är inte baserad på nybyggnadskarta och baskarta från staden. Området är under projektering av staden. Bygglov är baserat på stadens systemhandling sep 2022, gatans kantlinjer och plushöjder enligt dessa filer från Stockholms stad.  
Gator med plushöjder enligt  
T3-300-P0-10000-0202.dwg  
T3-300-P0-10000-0501.dwg  
L1-300-P0-13900-0001 Hill -0003.dwg  
Bellmansterrassen enligt  
L2\_Bellmans\_höjder\_210930.dwg  
från stadens Landskapsarkitekt



Tunnlar baserat på underlag levererat av staden aug-2020.

P3-200-W0-20000-0136.dwg RH 2015-12-07  
XK-ZUBLIN-142-W0-0001.dwg Utan stämpel/Datum  
XK-ZUBLIN-142-W0-0002.dwg Utan stämpel/Datum  
P3-200-W0-10000-2301.dwg BH 2016-01-20  
P3-200-W0-10000-2302.dwg BH 2016-01-27  
P3-200-W0-10000-2303.dwg BH 2016-01-27  
P3-200-W0-10000-2304.dwg RH 2016-01-27  
P3-200-W0-10000-2305.dwg RH 2015-12-07


Fastighetsgränser enligt underlag från lantmäteriet  
Befintliga och kommande gränser Hagastaden 190311.dwg

## FÖRESKRIFTER

BYGGLOVET RÖR BYGGNAD UNDER MARK.

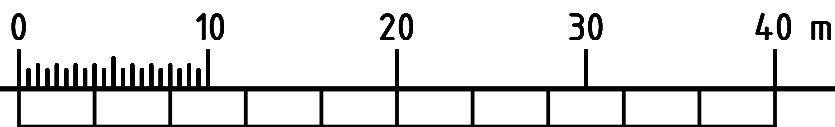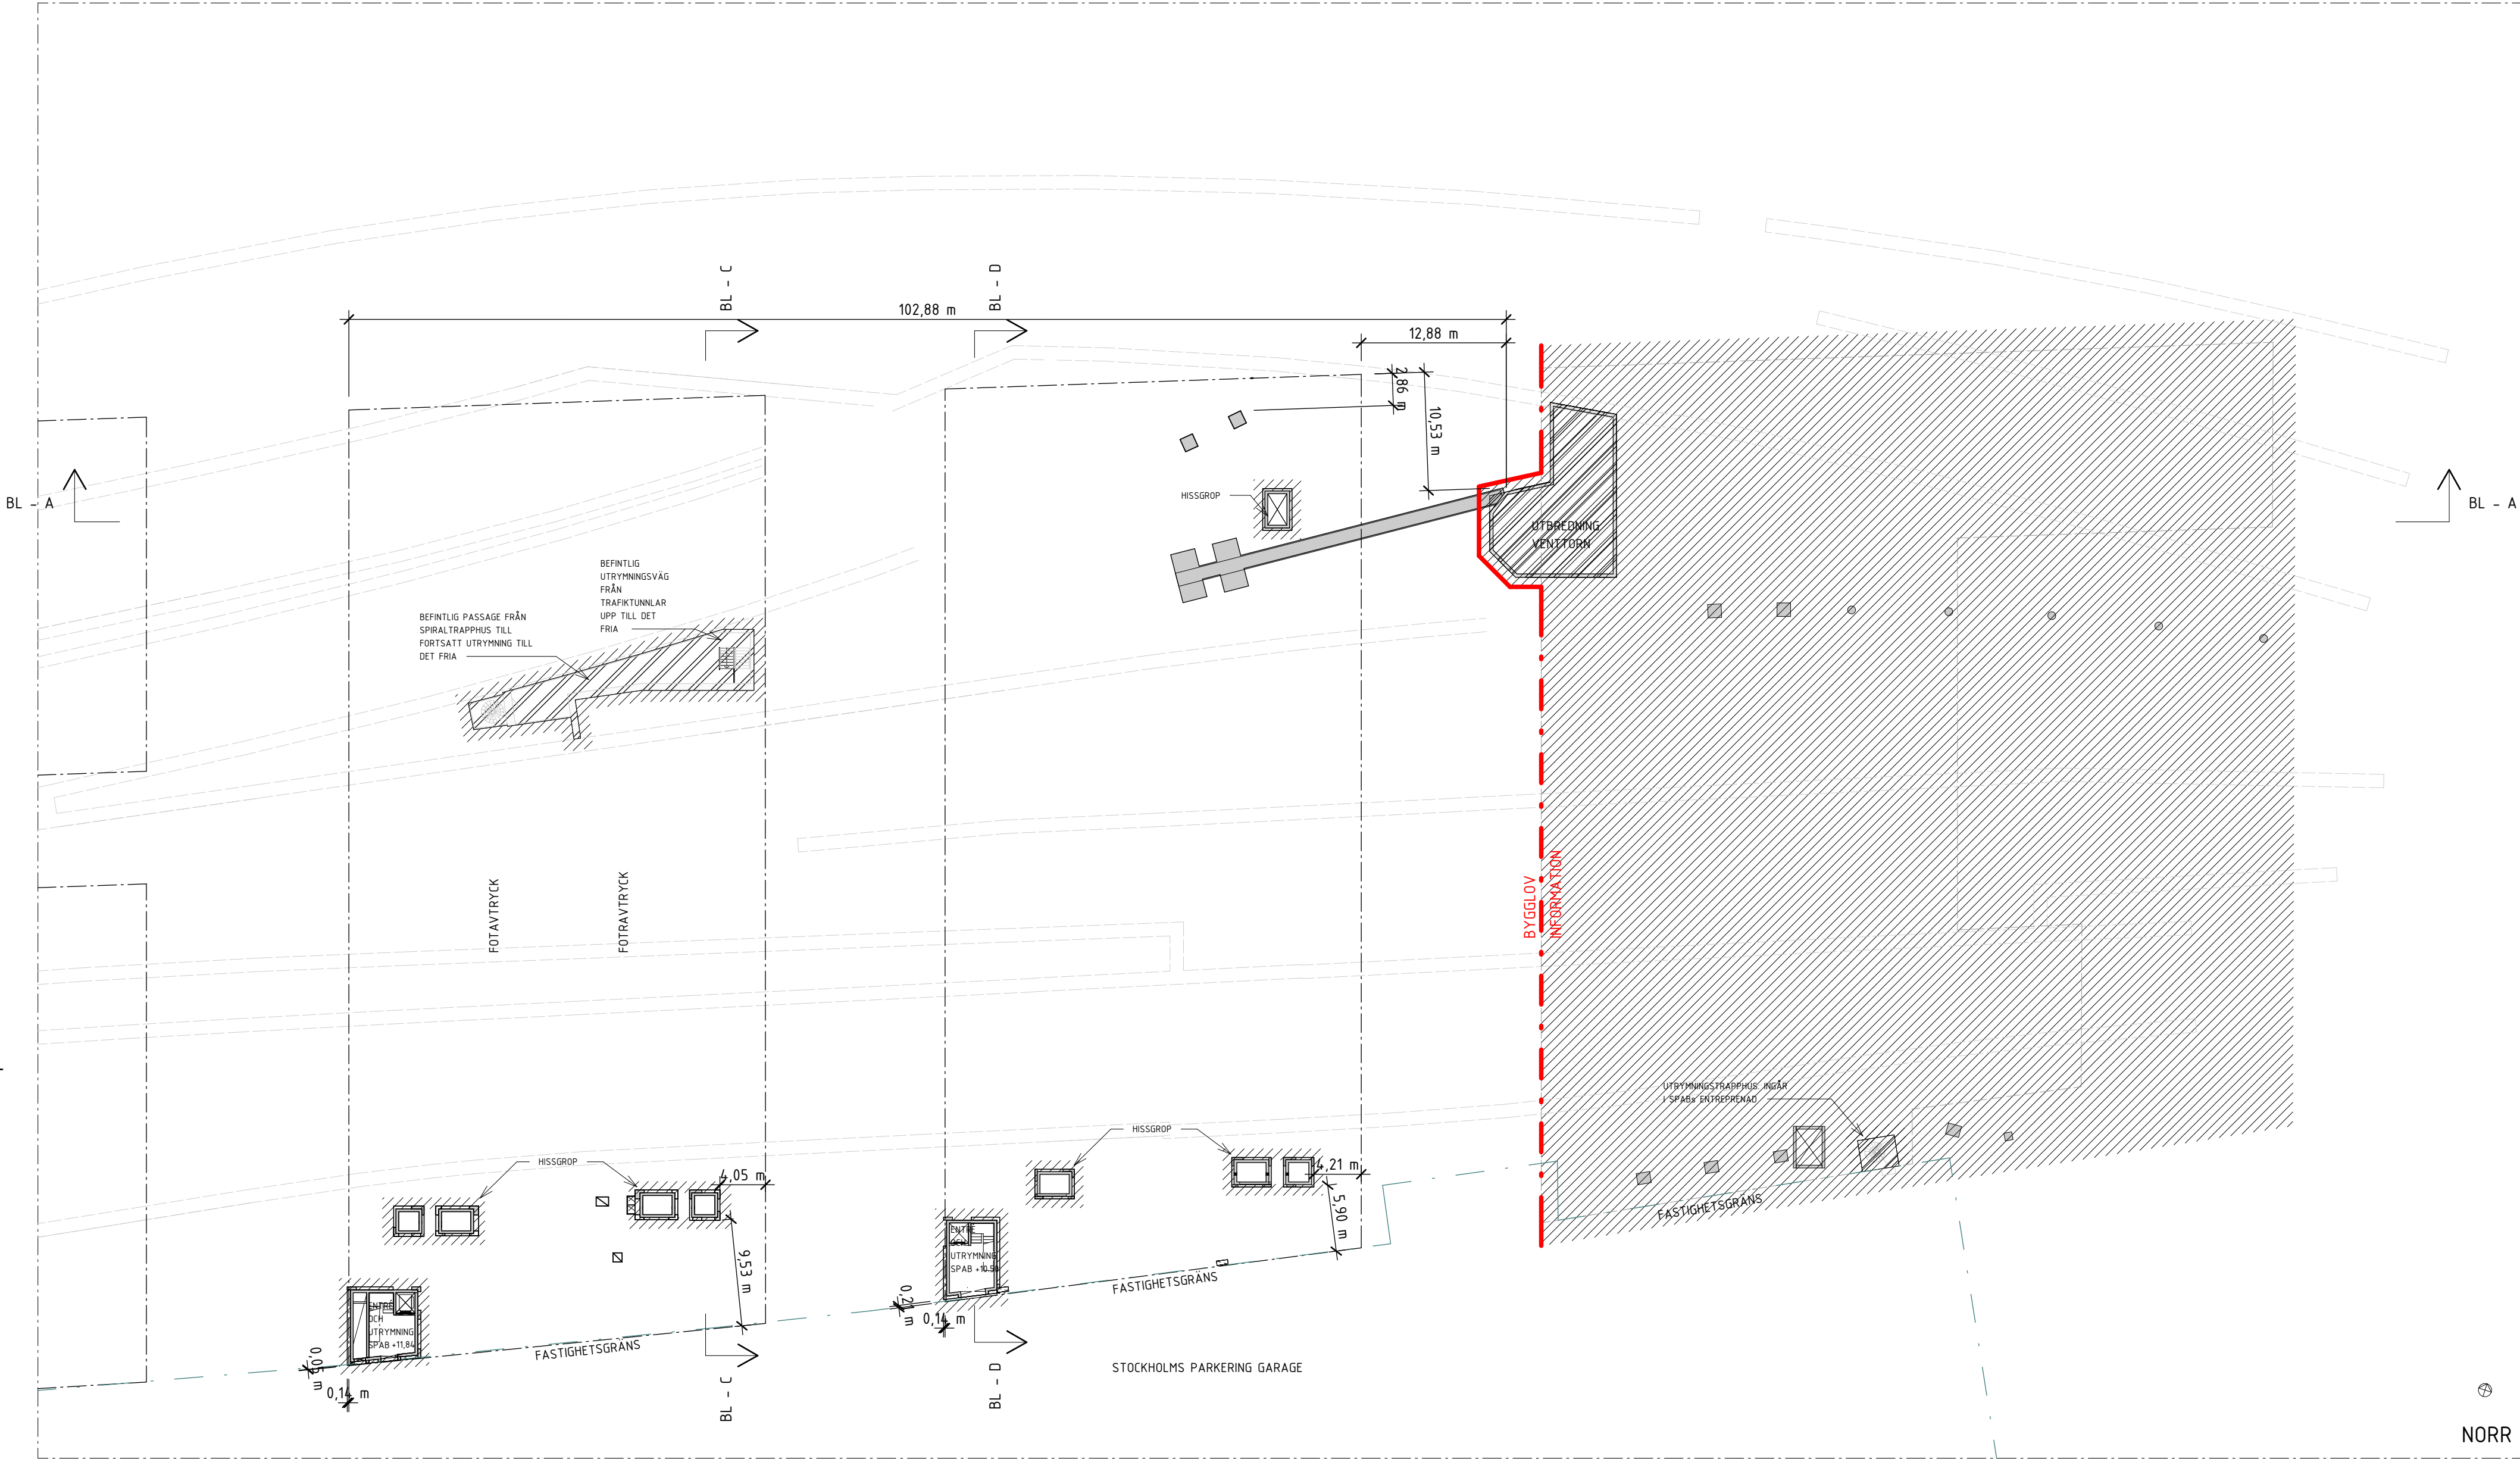

BETÄNDRINGEN AVSER		DATUM	SIGN
SEKTION			
ORIENTERINGSSKISS			
STATUS			
-			
HANDLING			
BYGGLOVSHANDLING			
DATUM	BESKÄND AV		ÄNDRINGS PN
2024-11-11	David Hanson		
BESTÄLLARE			
ATRIUM LJUNGBERG			
PROJEKTNAMN			
Hagastaden, Bellmansgaraget			
OMRÅDE			
PROJEKTNUMMER	ADRESS		
310805	Hagastaden, Stockholm		
DIAGRAMNUMMER	FASTIGHET		
DISCIPLIN	FÖRETAG		
A	AIX Arkitekter AB		
UPPTÄGGSNUMMER	SKAPAD AV		
OK2027-01-02	KrFa		
TELEFON	KONTAKTPERSON		
08-690 29 00	Kristian Falk		
BYGGNADSYSTEM	PLUSHÖJD (RH 2000)		
310805	+7,20 (FG)		
VÄNINGSPLAN	VÄNINGSDEL	DELOMRÅDE	
010			
SYSTEM			
400-SAMMANSATT REDOVISNING			
REDOVISNING			
Plan 010			
BYGGLOVSKATEGORI	PLANRITNING	SKALA	FORMAT
		1:400	A1
BYGGLOVSKATEGORI		ÄNDRING	
A-40-1-310805-010-10			

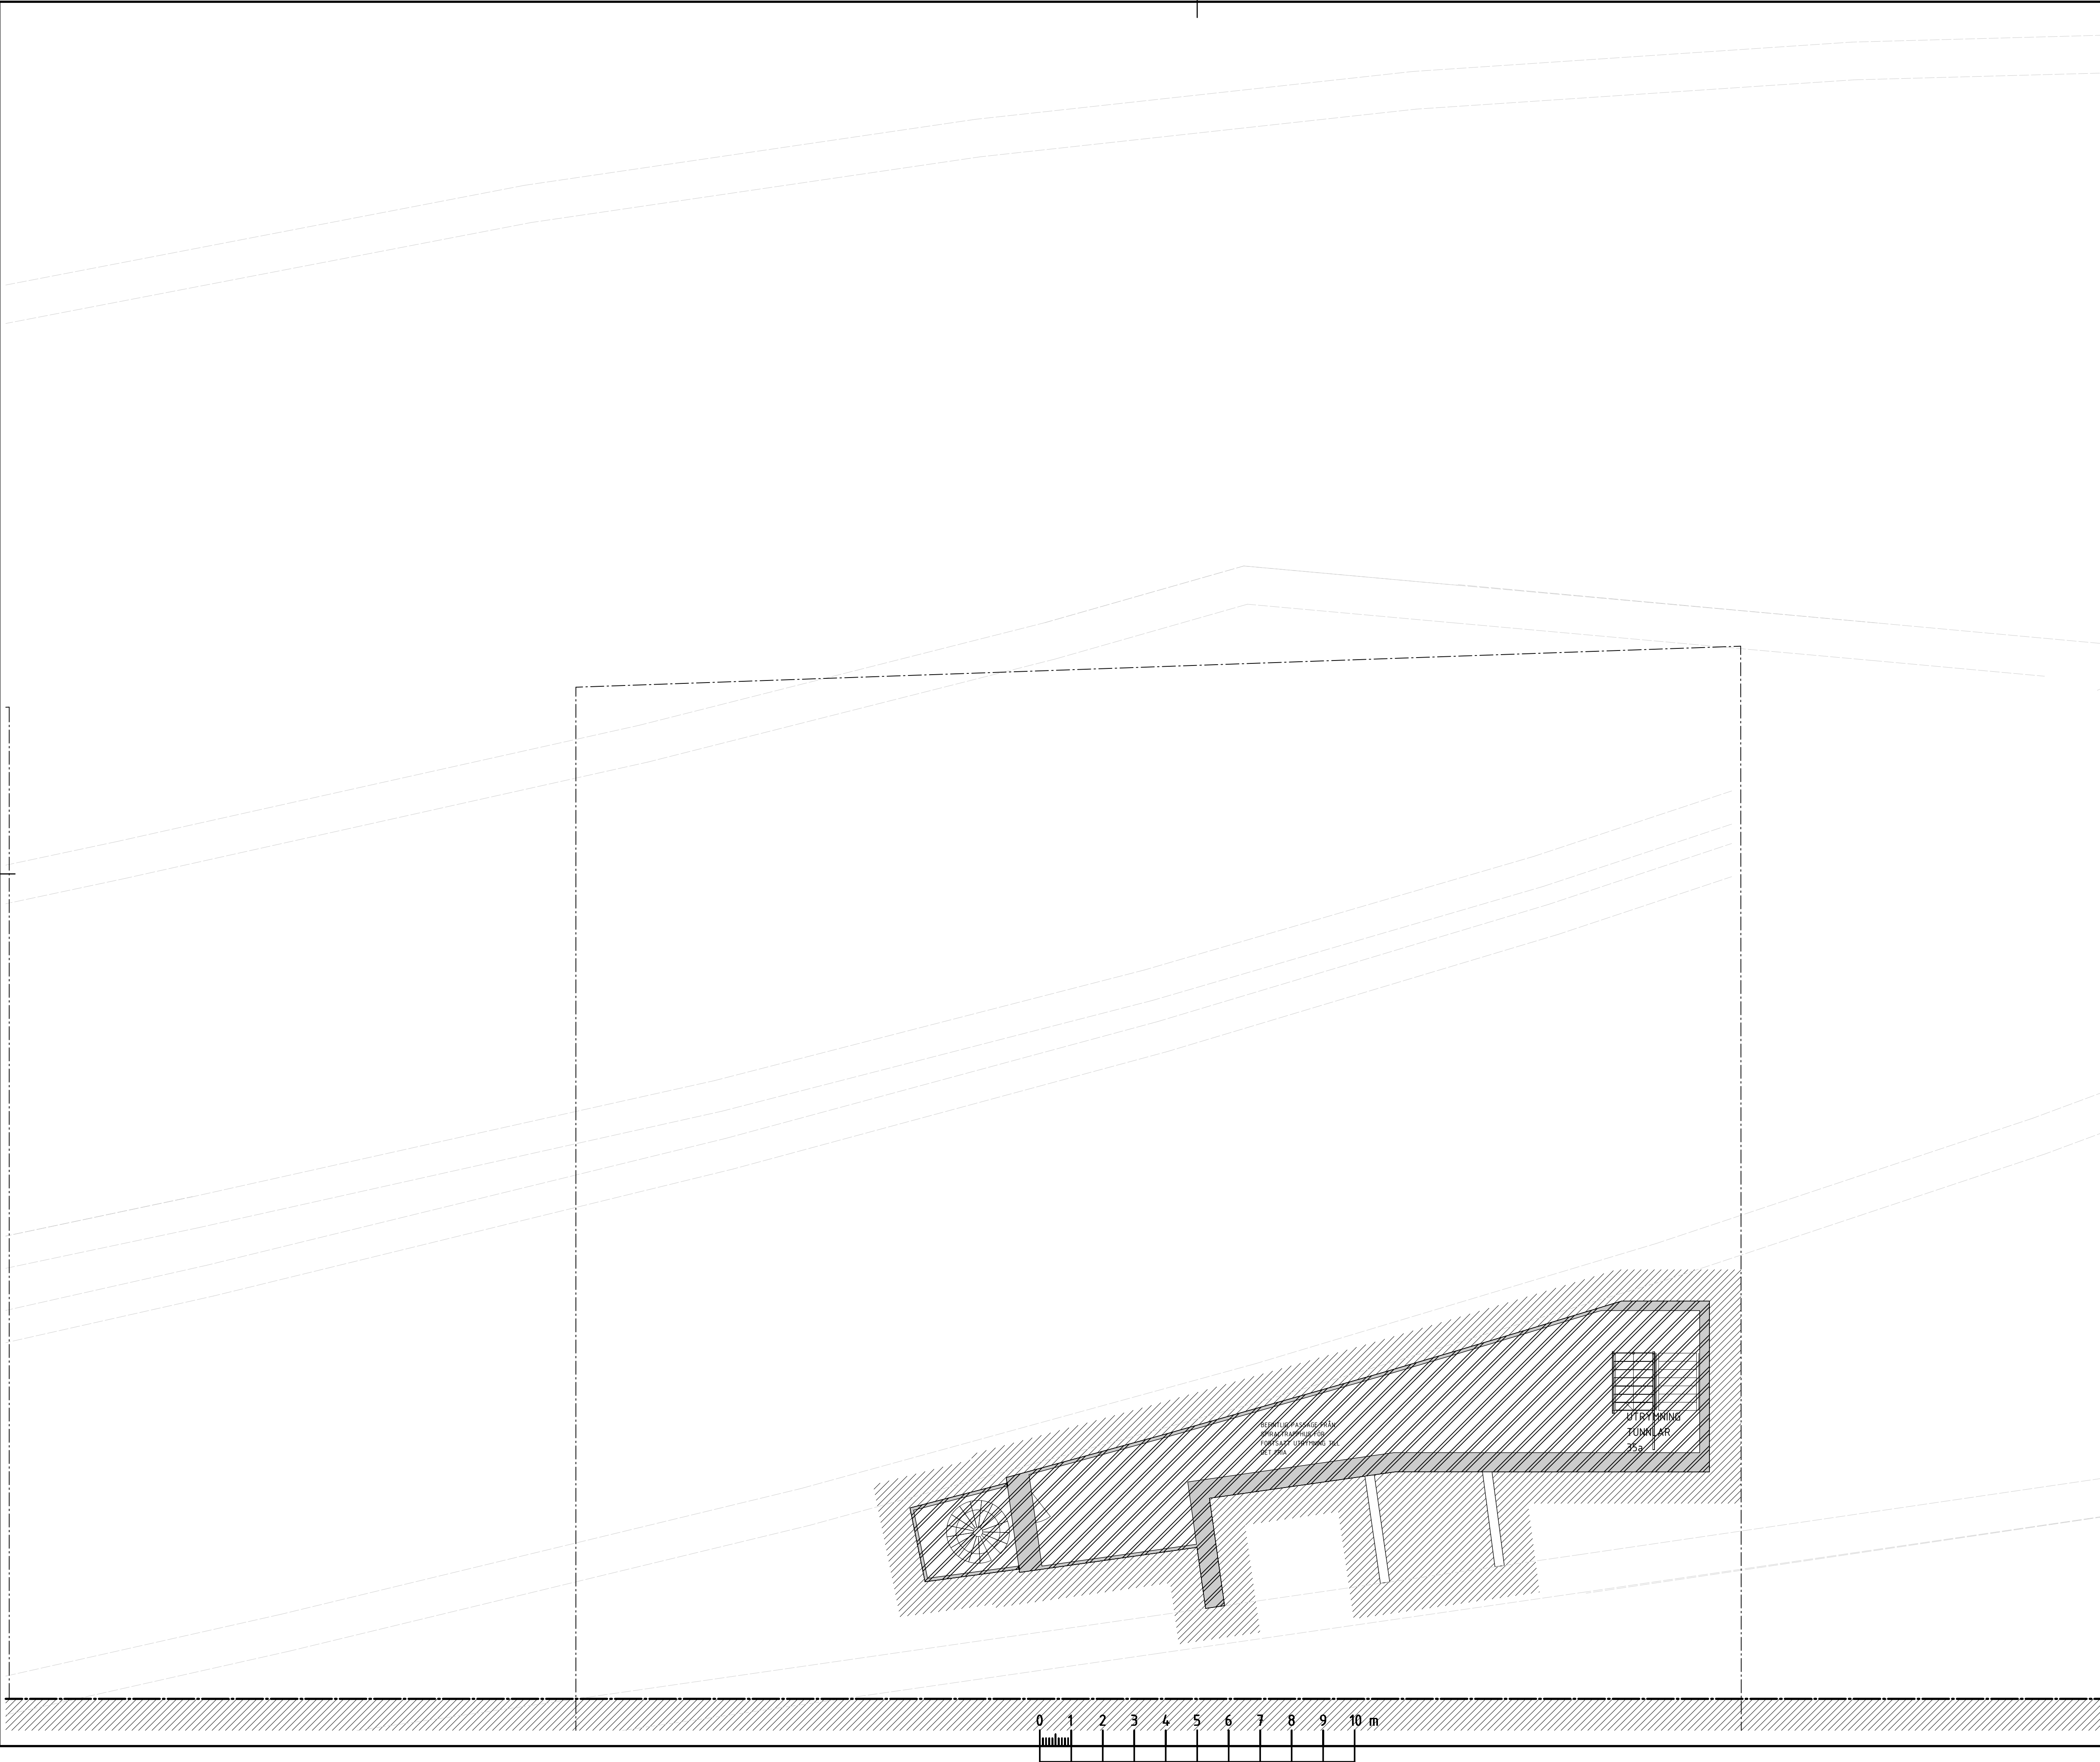

## FÖRKLARINGAR

Alla mått i millimeter om inget annat anges.  
Plushöjder angivet i meter med två decimaler  
Koordinatsystem SWEREF 99  
Höjdssystem RH2000

Se planritning A-40-1-310805-010-10

## FÖRESKRIFTER

Se planritning A-40-1-310805-010-10

## HÄNVISNINGAR

Se planritning A-40-1-310805-010-10

BET	ÄNDRINGEN AVSER	DATUM	SIGN
SEKTION			
ORIENTERINGSGRUPP			
STATUS			
-			
HANDLING			
BYGGLOVSHANDLING			
DATUM	2024-11-11	BEKÄND AV	David Hanson
BESTÄLLARE			
PROJEKTNAMN			
Hagastaden, Bellmansgaraget			
OMRÅDE			
PROJEKTNUMMER	310805	ADRESS	Hagastaden, Stockholm
DIAGRAMNUMMER		FÄSTIGHEIT	
DISCIPLIN	A	FÖRETAG	AIX Arkitekter AB
UPPDRAGSNUMMER	OK2027-01-02	SKAPAD AV	KrFa
TELLEFON	08-690 29 00	KONTAKTPERSON	Kristian Falk
BYGGNADSTYCKE	310805	PLUSHÖJD (RH 2000)	+7,20 (FG)
VÄNINGSPLAN	010	VÄNINGSDEL	1
SYSTEM			
400-SAMMANSATT REDOVISNING			
PLANRITNING			
Plan 010 - Del 01			
SKALA	1:100	FORMAT	A1
DOCUMENTNUMMER	A-40-1-310805-010-11	ÄNDRING	





## FÖRKLARINGAR

Alla mått i millimeter om inget annat anges.  
Plushöjder angivet i meter med två decimaler  
Koordinatsystem SWEREF 99  
Höjdsystem RH2000

Se planritning A-40-1-310805-010-10


## FÖRESKRIFTER

Se planritning A-40-1-310805-010-10

## HÄNVISNINGAR

Se planritning A-40-1-310805-010-10

BET	ÄNDRINGEN AVSER	DATUM	SIGN
SEKTION			
ORIENTERINGSSKISS			
STATUS			
-			
HANDLING			
INFORMATIONSHANDLING			
DATUM	2024-11-11	ANSÖKAN AV	David Hanson
REVISOR		ANSÖKAN AV	
BESTÄLLARE			
PROJEKTNAMN			
Hagastaden, Bellmansgaraget			
OMRÅDE			
PROJEKTNUMMER	310805	ADRESS	Hagastaden, Stockholm
DIAGRAMNUMMER		FÄSTIGHET	
DISCIPLIN	A	FÖRETAG	AIX Arkitekter AB
UPPDRAGSNUMMER	OK2027-01-02	SKAPAD AV	KrFa
TELEFON	08-690 29 00	KONTAKTPERSON	Kristian Falk
BYGGNADSTYP	310805	PLUSHÖJD (RH 2000)	+7,20 (FG)
VÄNINGSPLAN	010	VÄNINGSDEL	DELOMRÅDE
SYSTEM			
400-SAMMANSATT REDOVISNING			
PRESENTATION			
Plan 010 - Del 03			
BYGGNADSTYP	PLANRITNING	SKALA	1:100
BYGGNADSTYP	A-40-1-310805-010-13	FORMAT	A1
ÄNDRING			

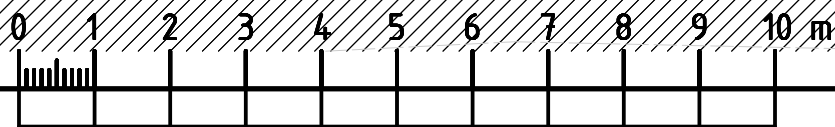

HISSGRÖP



## FÖRKLARINGAR

Alla mått i millimeter om inget annat anges.  
Plushöjder angivet i meter med två decimaler  
Koordinatsystem SWEREF 99  
Höjdsystem RH2000

Se planritning A-40-1-310805-010-10


## FÖRESKRIFTER

Se planritning A-40-1-310805-010-10

## HÄNVISNINGAR

Se planritning A-40-1-310805-010-10

BET	ÄNDRINGEN AVSER	DATUM	SIGN
SEKTION			
ORIENTERINGSSKISS			
STATUS	-		
HANDLING	BYGGLOVSHANDLING		
DATUM	2024-11-11	SKAPAD AV	David Hanson
RESTÄLLARE			
PROJEKTNAMN	Hagastaden, Bellmansgaraget		
DRÖMME			
PROJEKTNUMMER	310805	ADRESS	Hagastaden, Stockholm
DISCIPLIN	A	FÖRETAG	AIX Arkitekter AB
PROJEKTSNUMMER	OK2027-01-02	SKAPAD AV	KrFa
TELEFON	08-690 29 00	KONTAKTPERSON	Kristian Falk
BYGGNADSTYP	310805	PLUSHÖJD (RH 2000)	+7,20 (FG)
VÄNINGSPLAN	010	VÄNINGSDEL	DELÖMRÅDE
SYSTEM	400-SAMMANSATT REDOVISNING		
REPRESENTATION	Plan 010 - Del 04		
DRITINGSKATTEGRI	PLANRITNING	SKALA	1:100
DRITINGSKATTEGRI	A-40-1-310805-010-14	FORMAT	A1
DRITINGSKATTEGRI		ÄNDRING	

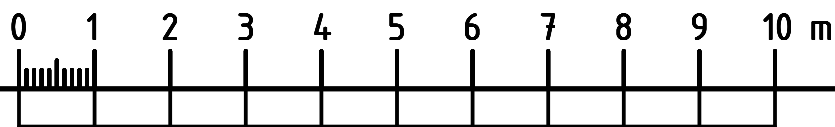

## FÖRKLARINGAR

Alla mått i millimeter om inget annat anges.  
Plushöjder angivet i meter med två decimaler  
Koordinatsystem SWEREF 99  
Höjdssystem RH2000

Se planritning A-40-1-310805-010-10

## FÖRESKRIFTER

Se planritning A-40-1-310805-010-10

## HÄNVISNINGAR

Se planritning A-40-1-310805-010-10

BYGGLOV  
INFORMATION

BET	ÄNDRINGEN AVSER	DATUM	SIGN
SEKTION			
ORIENTERINGSSKISS			
STATUS	-		
HANDLING	BYGGLOVSHANDLING		
DATUM	2024-11-11	ÖSKÄND AV	David Hanson
REVISOR			
REVISOR			
PROJEKTNAMN	Hagastaden, Bellmansgaraget		
OMRÅDE			
PROJEKTNUMMER	310805	ADRESS	Hagastaden, Stockholm
DIAGRAMNUMMER		FÄSTIGHET	
DISCIPLIN	A	FÖRETAG	AIX Arkitekter AB
PROJEKTSNUMMER	OK2027-01-02	SKAPAD AV	KrFa
TELEFON	08-690 29 00	KONTAKTPERSON	Kristian Falk
BYGGNADSTYP	310805	PLUSHÖJD (RH 2000)	+7,20 (FG)
VÄNINGSPLAN	010	VÄNINGSDEL	DELÖMRÅDE
SYSTEM	400-SAMMANSATT REDOVISNING		
REDOVISNING	Plan 010 - Del 05		
PLANRITNING		SKALA	1:100
FORMAT		ANDRING	A1
BYGGLOVNUMMER	A-40-1-310805-010-15		





## FÖRKLARINGAR

Alla mått i millimeter om inget annat anges.  
Plushöjder angivet i meter med två decimaler  
Koordinatsystem SWEREF 99  
Höjdsystem RH2000

Se planritning A-40-1-310805-010-10

## FÖRESKRIFTER

Se planritning A-40-1-310805-010-10

## HÄNVISNINGAR

Se planritning A-40-1-310805-010-10

BETÄNDRINGEN AVSER		DATUM	SIGN		
SEKTION					
ORIENTERINGSSKISS					
STATUS					
-					
HANDLING					
INFORMATIONSHANDLING					
DATUM	2024-11-11	SKAPAD AV	David Hanson		
		ÄNDRINGS PM			
BESTÄLLARE					
PROJEKTNAMN					
Hagastaden, Bellmansgaraget					
OMRÅDE					
PROJEKTNUMMER					
310805		ADRESS			
DIARIENUMMER		Hagastaden, Stockholm			
DISCIPLIN		FÖRETAG			
A		AIX Arkitekter AB			
PROJEKTSNUMMER		SKAPAD AV			
OK2027-01-02		KrFa			
TELEFON		KONTAKTPERSON			
08-690 29 00		Kristian Falk			
HÖJDSYSTEM		PLUSHÖJD (RH 2000)			
310805		+7,20 (FG)			
VÄNINGSPLAN		DELOMRÅDE			
010					
SYSTEM					
400-SAMMANSATT REDOVISNING					
BESKRIVNING					
Plan 010 - Del 06					
RITNINGSKATEGORI		SKALA	FORMAT		
PLANRITNING		1:100	A1		
DOKUMENTNUMMER		ÄNDRING			
A-40-1-310805-010-16					

## FÖRKLARINGAR

Alla mått i millimeter om inget annat anges.  
Plushöjder angivet i meter med två decimaler  
Koordinatsystem SWEREF 99  
Höjdsystem RH2000


Se planritning A-40-1-310805-010-10




## FÖRESKRIFTER


Se planritning A-40-1-310805-010-10

## HÄNVISNINGAR

Se planritning A-40-1-310805-010-10

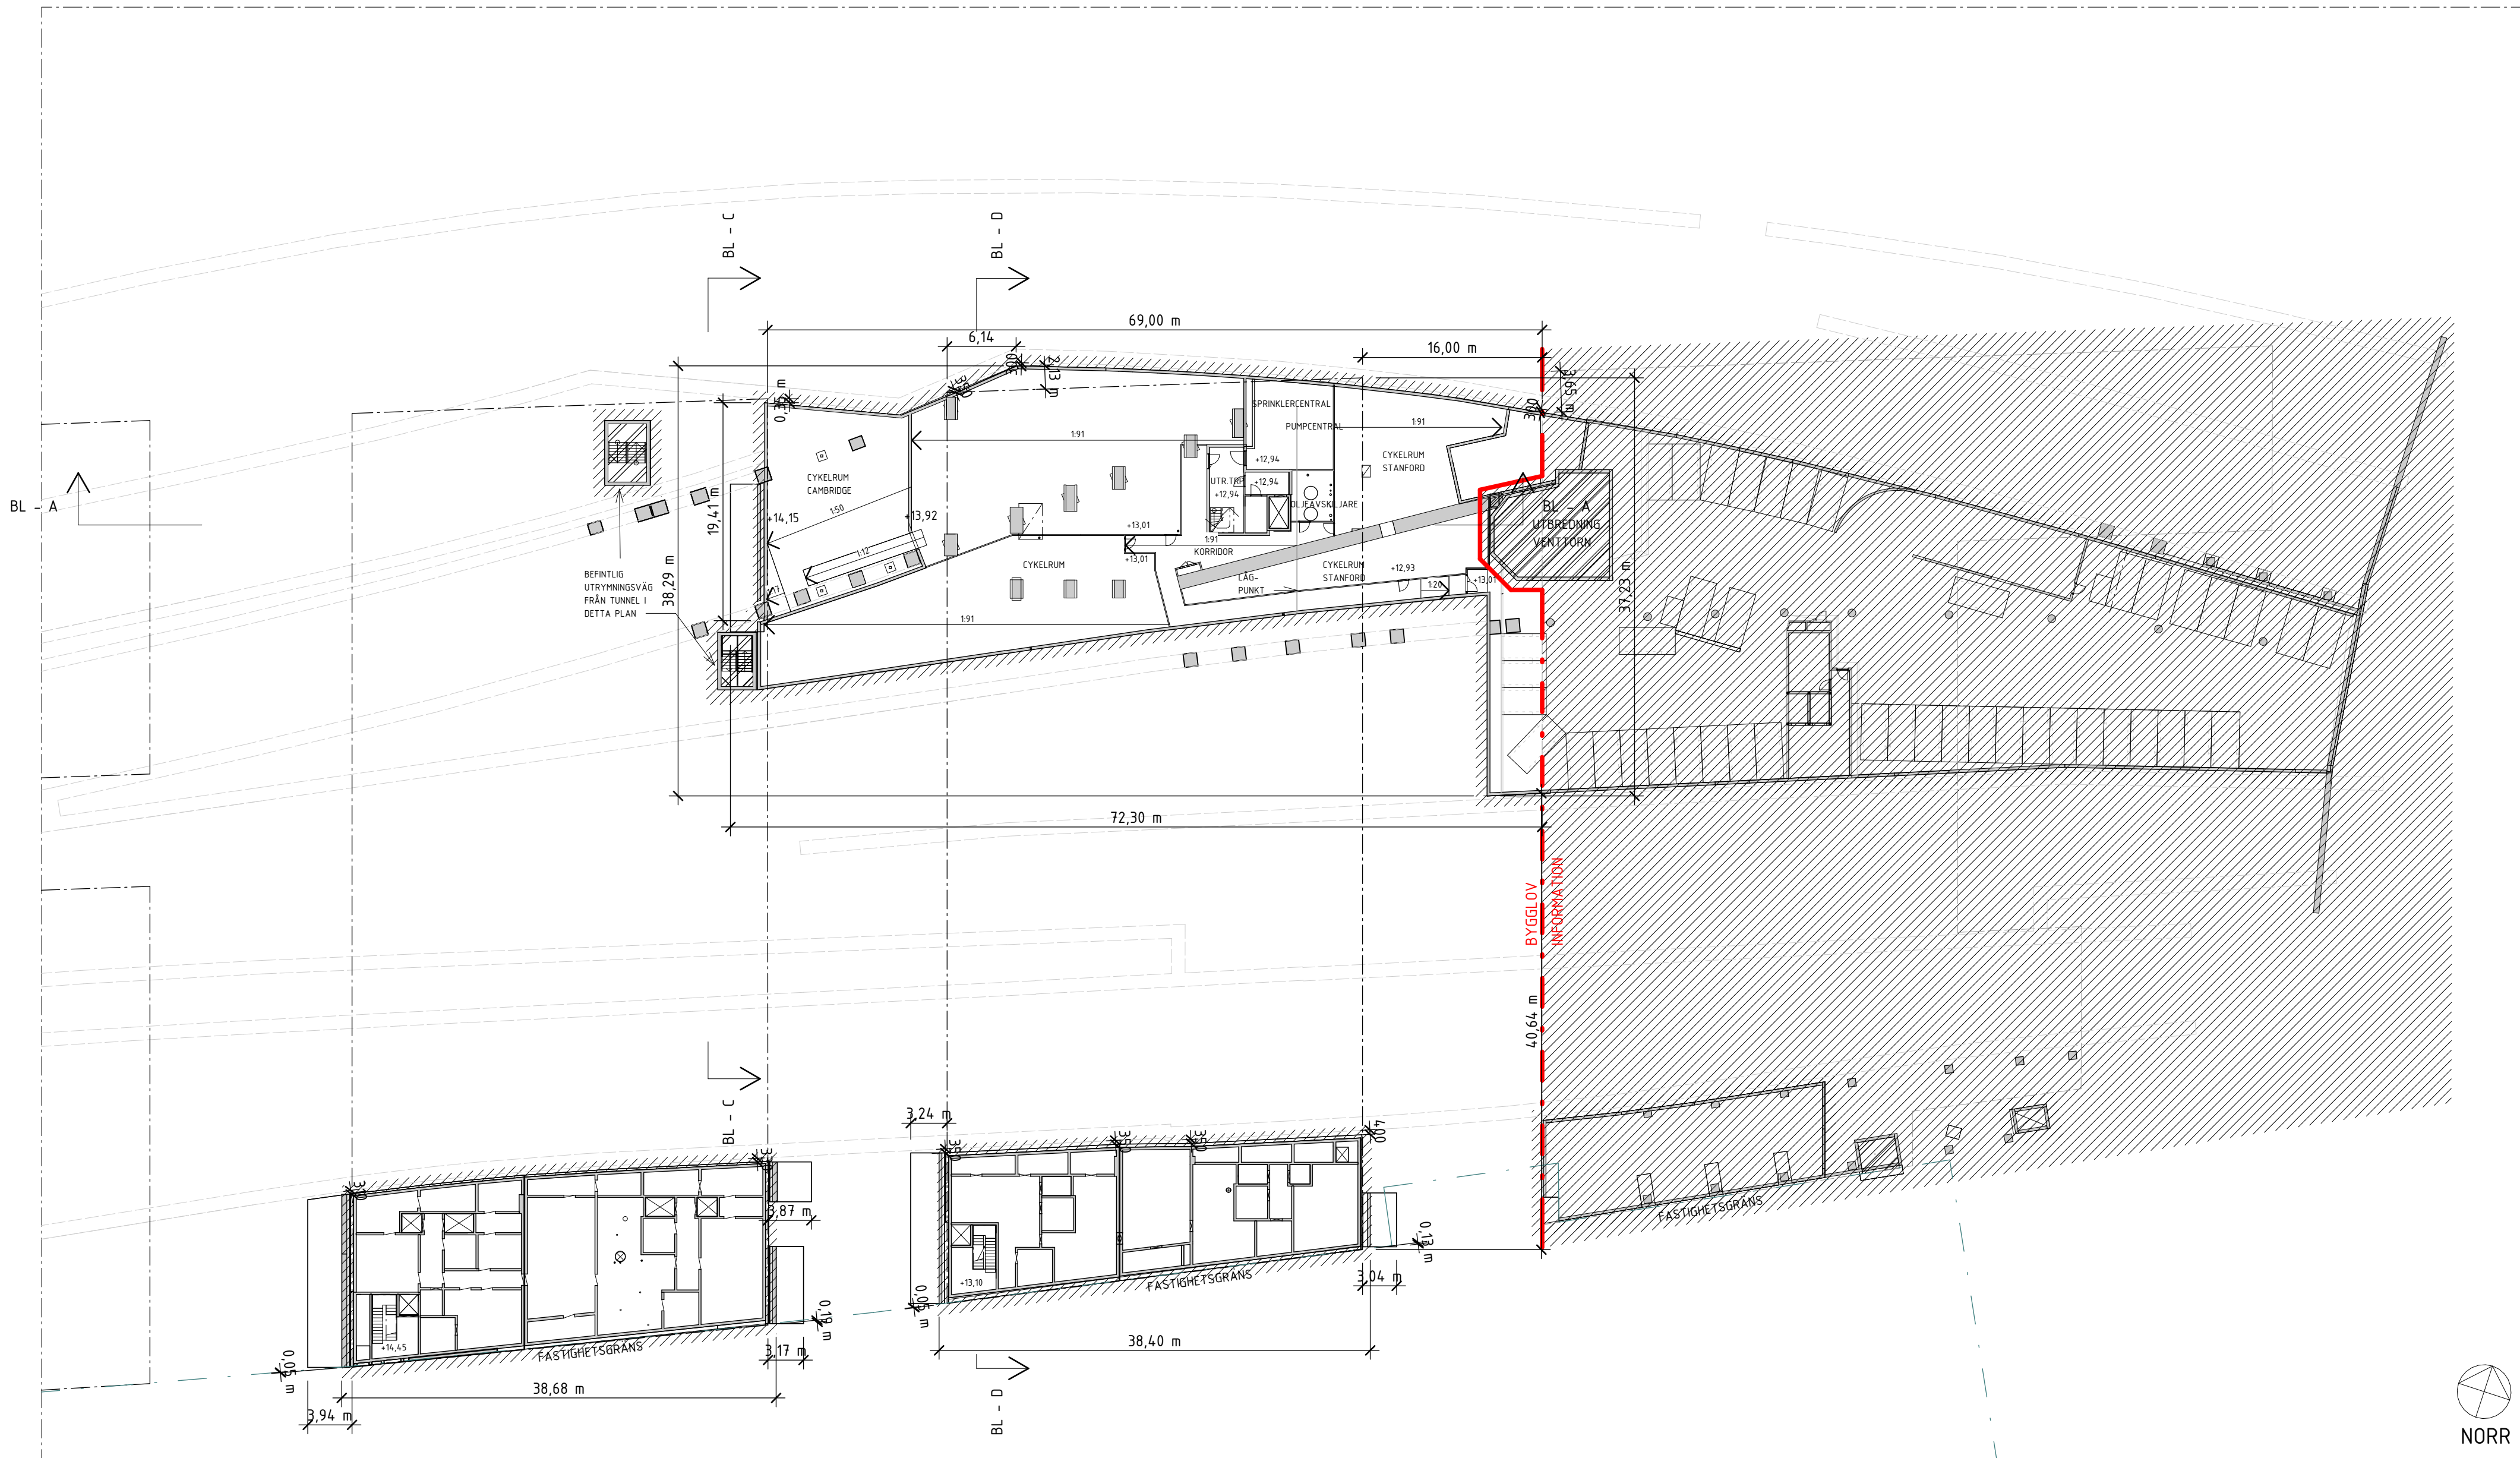

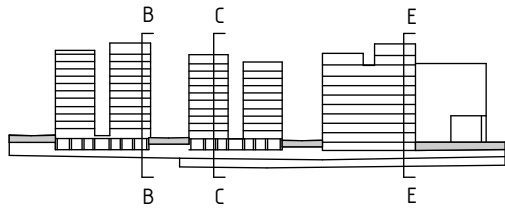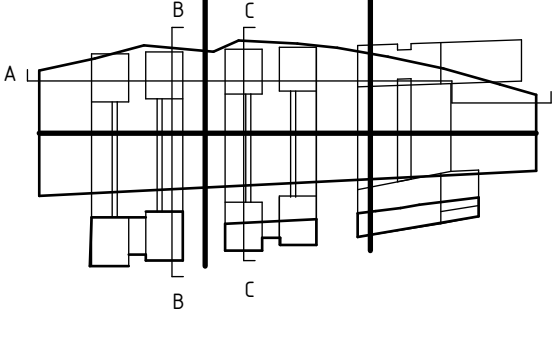BETÄNDRINGEN AVSER		DATUM	SIGN
SEKTION			
<div></div>			
ORIENTERINGSGRÄN			
<div></div>			
STATUS			
-			
HANDLING			
BYGGLOVSHANDLING			
DATUM	2024-11-11	ANSÖKAN AV	David Hanson
RESTÄLLARE	<div></div> ATRIVM LJUNGBERG		
PROJEKTNAMN			
Hagastaden, Bellmansgaraget			
OMRÅDE			
PROJEKTNUMMER	310805	ADRESS	Hagastaden, Stockholm
DIAGRAMNUMMER		FASTIGHET	
DISCIPLIN	A	FÖRETAG	AIX Arkitekter AB
PROJEKTSNUMMER	OK2027-01-02	SKAPAD AV	KrFa
TELEFON	08-690 29 00	KONTAKTPERSON	Kristian Falk
BYGGNADSTYCKE	310805	PLUSHÖJD (RH 2000)	+10,70 (FG)
VÄNINGSPLAN	020	VÄNINGSDEL	00
SYSTEM	400-SAMMANSATT REDOVISNING		
SÄKERHET			
Plan 020			
BYGGNADSTYCKE	PLANRITNING	SKALA	1:400
FORMAT	A1		
DOKUMENTNUMMER	A-40-1-310805-020-10		ÄNDRING

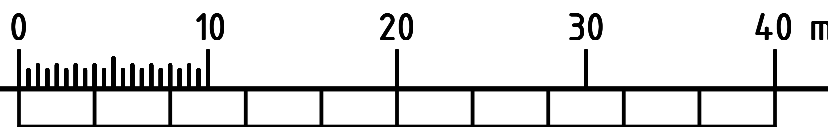




Alla mått i millimeter om inget annat anges.  
Plushöjder angivet i meter med två decimaler  
Koordinatsystem SWEREF 99  
Höjdsystem RH2000

Se planritning A-40-1-310805-010-10


Se planritning A-40-1-310805-010-10

Se planritning A-40-1-310805-010-10

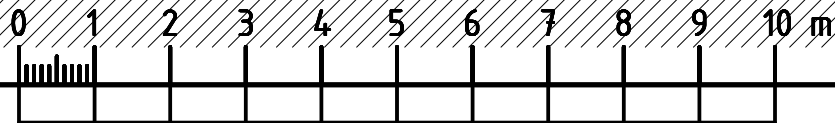

BETÄNDRINGEN AVSEER SEKTION		DATUM		SIGN	
ORIENTERINGSSKISS					
STATUS					
-					
HANDLING					
BYGGLOVSHANDLING					
DATUM 2024-11-11		GÖRÄND AV David Hanson		ÄNDRINGS PN	
BESTÄLLARE					
<b>ATRIUM LJUNGBERG</b>					
PROJEKTNAMN					
Hagastaden, Bellmansgaraget					
OMRÅDE					
PROJEKTNUMMER 310805		ADRESS Hagastaden, Stockholm			
DIREKTOR A		FÄSTIGET AIX Arkitekter AB			
UPPGÄVNUMMER OK2027-01-02		SKAPAD AV KRFa			
TELEFON 08-690 29 00		KONTAKTPERSON Kristian Falk			
BYGGNADSVISY 310805		FLISHD (RH 2000)			
VÄRDESKAP 310805		DELÖMPLAGE			
SYSTEM					
400-SAMMANSÄTT REDOVISNING					
SPECIFIKATION					
Plan 020 - Del 01					
BYGGNADSKATEGORI					
PLANRITNING					
SKALA 1:100				FORMAT A1	
ÄNDRING					
A-401-1-310805-020-11					

Inkom till Stockholms stadsbyggnadskontor - 2024-11-12, Dnr 2024-06354  
Till: Stockholms stadsbyggnadskontoret, Besök, Lönsest - Bilat - 2024-01-23, Handl: Henrik Bergström

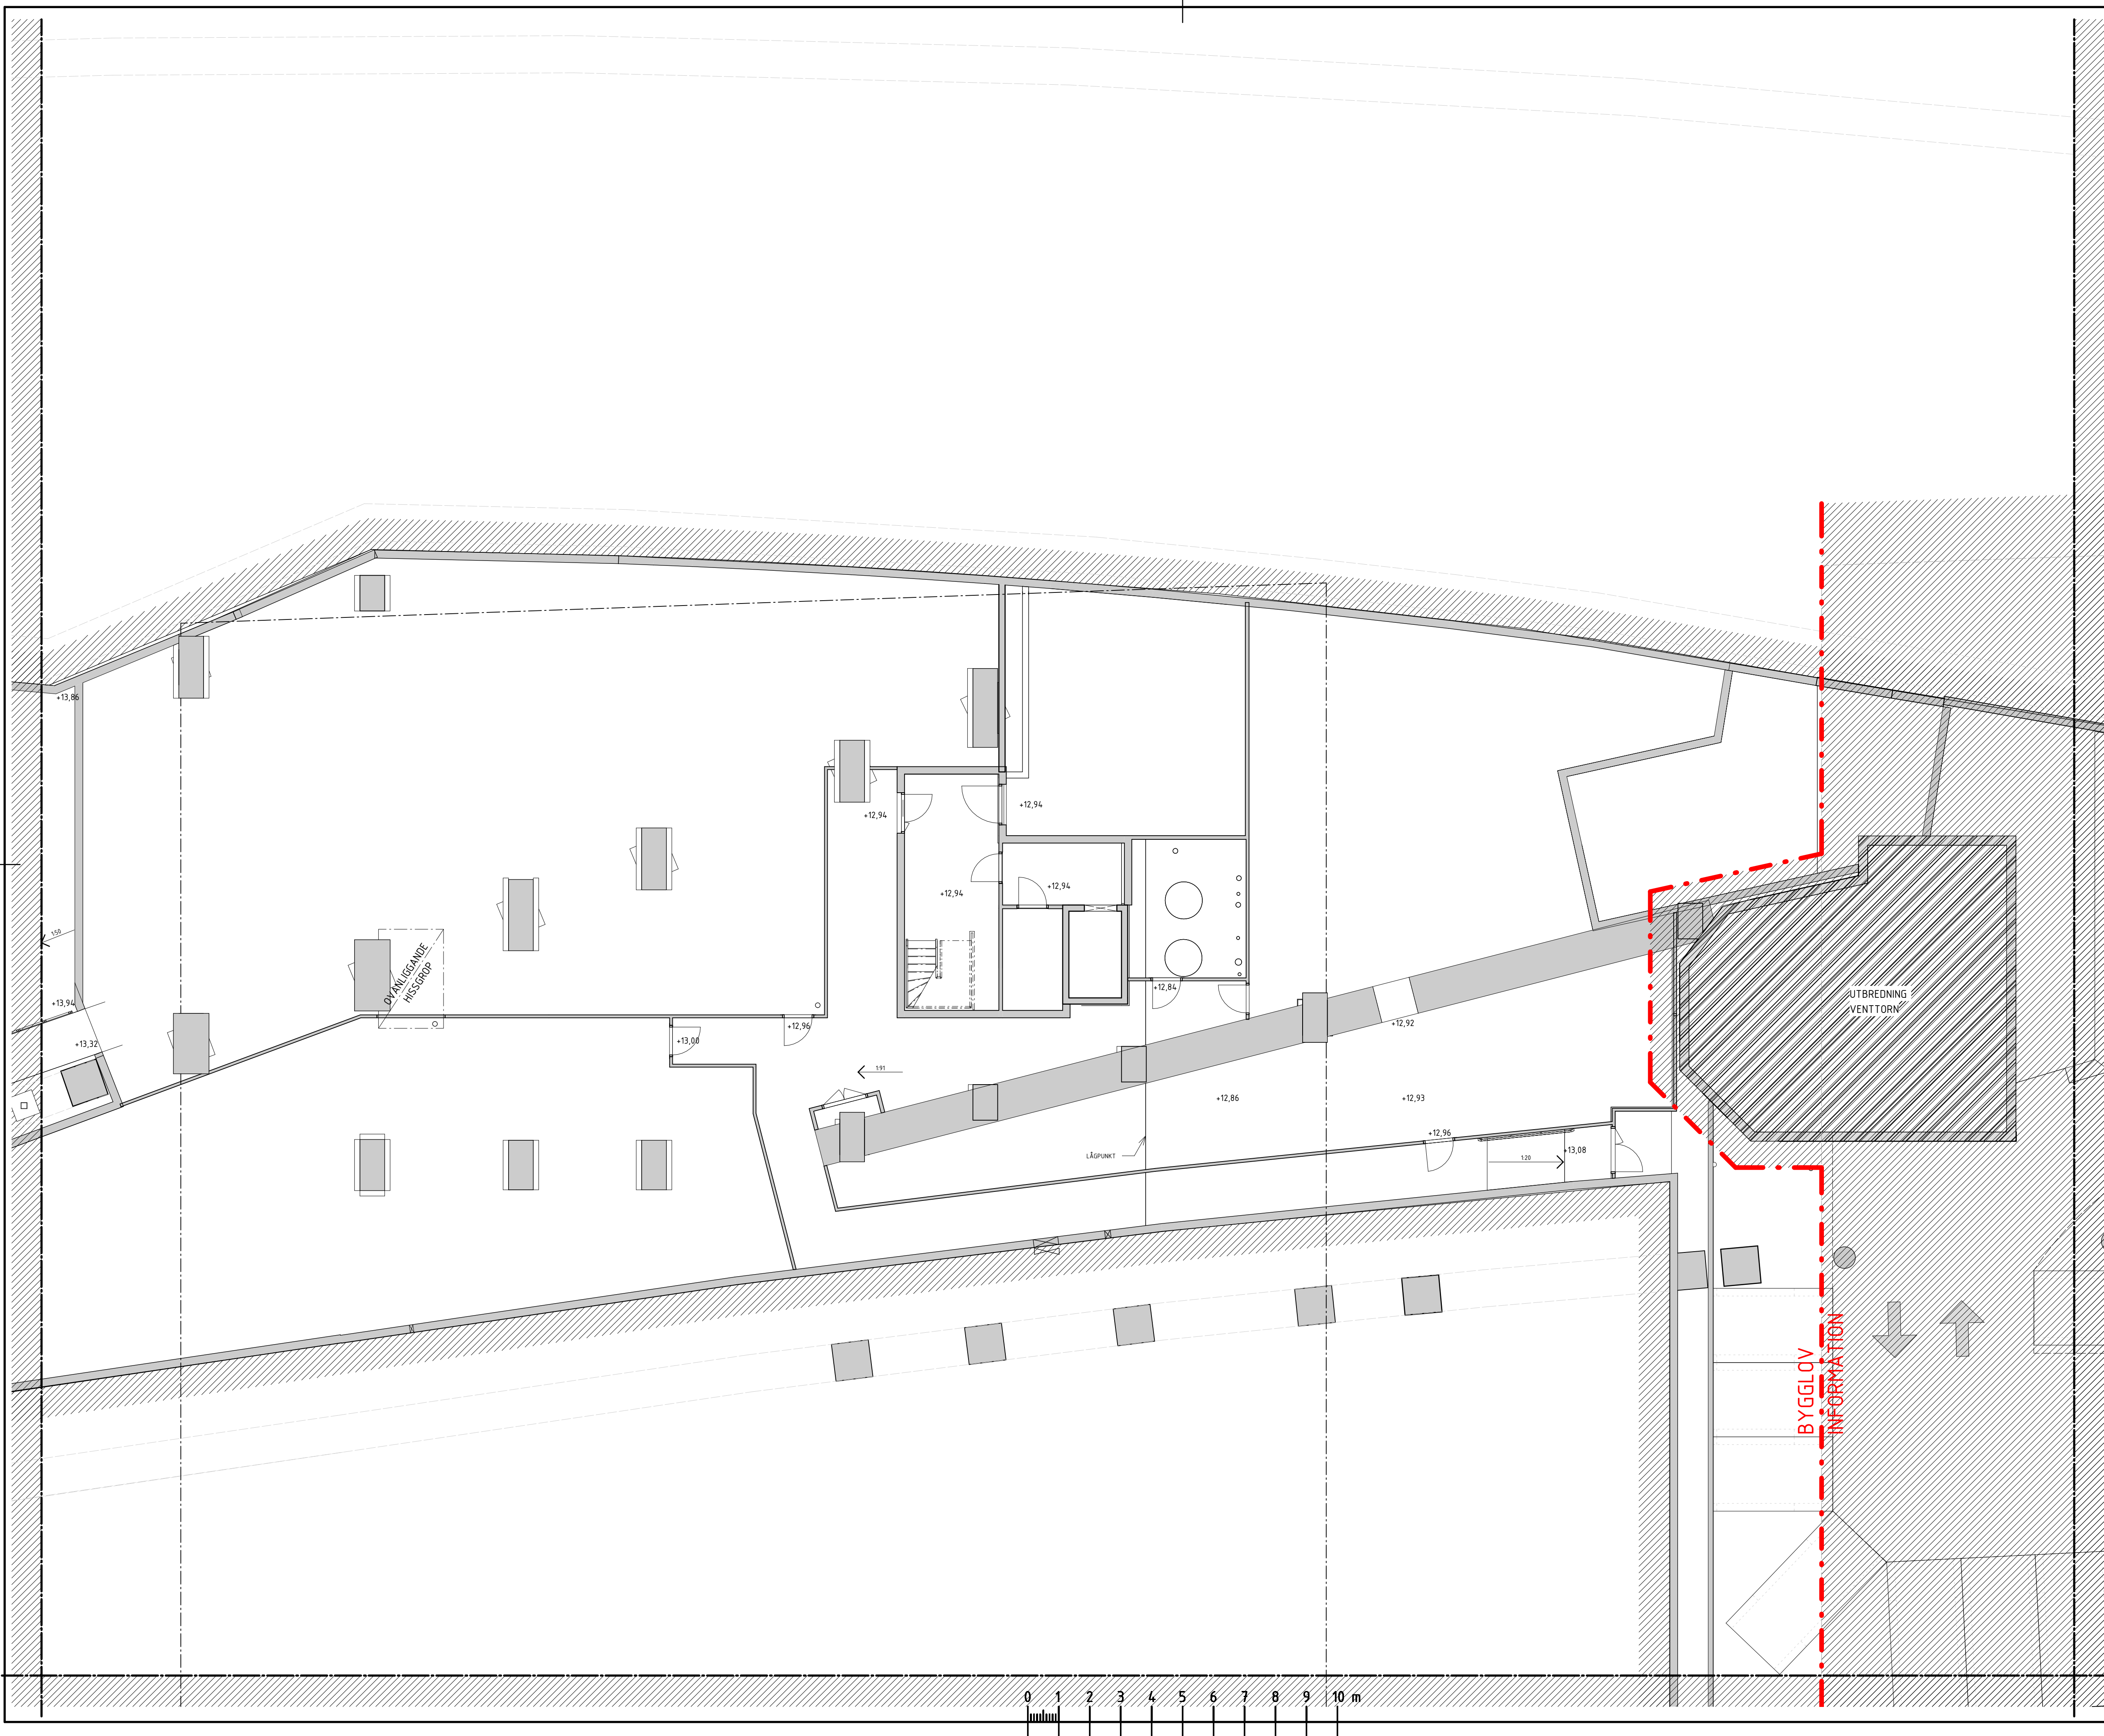

### FÖRKLARINGAR

Alla mått i millimeter om inget annat anges.  
Plushöjder angivet i meter med två decimaler  
Koordinatsystem SWEREF 99  
Höjdsystem RH2000

Se planritning A-40-1-310805-010-10

### FÖRESKRIFTER

Se planritning A-40-1-310805-010-10

### HÄNVISNINGAR

Se planritning A-40-1-310805-010-10

BET	ÄNDRINGEN AVSER	DATUM	SIGN
SEKTION			
ORIENTERINGSSKISS			
STATUS			
-			
HANDLING			
BYGGLOVSHANDLING			
DATUM	2024-11-11	ANSÖKAN AV	David Hanson
BESTÄLLARE		ANDRINGS PH	
PROJEKTNAMN			
Hagastaden, Bellmansgaraget			
OMRÅDE			
PROJEKTNUMMER		ADRESS	
310805		Hagastaden, Stockholm	
DIAGRAMNUMMER		FÄSTGÖR	
DISCIPLIN		FÖRETAG	
A		AIX Arkitekter AB	
PROJEKTSNUMMER		SKAPAD AV	
OK2027-01-02		KrFa	
TELEFON		KONTAKTPERSON	
08-690 29 00		Kristian Falk	
HÖJDSYSTEM		PLUSHÖJD (RH 2000)	
310805		+10,70 (FG)	
VÄNINGSPLAN		VÄNINGSDEL	
020		DELOMRÅDE	
SYSTEM			
400-SAMMANSATT REDOVISNING			
OPERATION			
Plan 020 - Del 02			
RITNINGSKATTOR		SKALA	FORMAT
PLANRITNING		1:100	A1
DOCUMENTNUMMER			
A-40-1-310805-020-12			



FÖRKLARINGAR

Alla mått i millimeter om inget annat anges.  
Plushöjder angivet i meter med två decimaler  
Koordinatsystem SWEREF 99  
Höjdsystem RH2000

Se planritning A-40-1-310805-010-10

FÖRESKRIFTER

Se planritning A-40-1-310805-010-10

HÄNVISNINGAR

Se planritning A-40-1-310805-010-10



BET	ÄNDRINGEN AVSER	DATUM	SIGN
SEKTION			
ORIENTERINGSSKISS			
STATUS	-		
HANDLING	INFORMATIONSHANDLING		
DATUM	2024-11-11	SKAPAD AV	David Hanson
REVISOR		ÄNDRINGS	PH
BESTÄLLARE			
PROJEKTNAMN	Hagastaden, Bellmansgaraget		
OMRÅDE			
PROJEKTNUMMER	310805	ADRESS	Hagastaden, Stockholm
DIAGRAMNUMMER		FÄSTIGET	
DISCIPLIN	A	FÖRETAG	AIX Arkitekter AB
PROJEKTNUMMER	OK2027-01-02	SKAPAD AV	KrFa
PROJEKTNUMMER	08-690 29 00	KONTAKTPERSON	Kristian Falk
PROJEKTNUMMER	310805	PLUSHÖJDER (RH 2000)	+10,70 (FG)
VÄNINGSPLAN	020	VÄNINGSDEL	DEL 03
SYSTEM	400-SAMMANSATT REDOVISNING		
PROJEKTNAMN	Plan 020 - Del 03		
PROJEKTNAMN	PLANRITNING	SKALA	1:100
PROJEKTNAMN	A-40-1-310805-020-13	FORMAT	A1



## FÖRKLARINGAR

Alla mått i millimeter om inget annat anges.  
Plushöjder angivet i meter med två decimaler  
Koordinatsystem SWEREF 99  
Höjdsystem RH2000




Se planritning A-40-1-310805-010-10

## FÖRESKRIFTER

Se planritning A-40-1-310805-010-10


## HÄNVISNINGAR

Se planritning A-40-1-310805-010-10

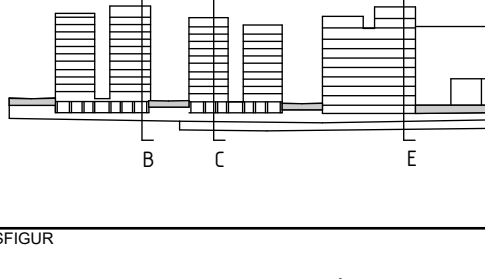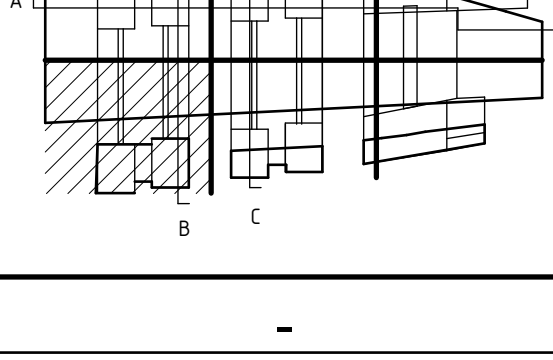BETÄNDRINGEN AVSER		DATUM	SIGN
SEKTION			
			
ORIENTERINGSGRUPP			
			
STATUS			
-			
HANDLING			
INFORMATIONSHANDLING			
DATUM	2024-11-11	SKAPAD AV	David Hanson
		ÄNDRINGS PH	
BESTÄLLARE			
 <b>ATRIUM LJUNGBERG</b>			
PROJEKTNAMN			
Hagastaden, Bellmansgaraget			
OMRÅDE			
PROJEKTNUMMER		ADRESS	
310805		Hagastaden, Stockholm	
DISCIPLIN		FÖRETAG	
A		AIX Arkitekter AB	
UPPGIFTSNUMMER		SKAPAD AV	
OK2027-01-02		KrFa	
TELEFON		KONTAKTPERSON	
08-690 29 00		Kristian Falk	
BYGGNADSVÄRDE		PLUSHÖJD (RH 2000)	
310805		+10,70 (FG)	
VÄNINGSPLAN		DELOMRÅDE	
020			
SYSTEM			
400-SAMMANSATT REDOVISNING			
SPEKIFICATION			
Plan 020 - Del 04			
RITNINGSKATEGORI		SKALA	FORMAT
PLANRITNING		1:400	A1
DOKUMENTNUMMER		ÄNDRING	
A-40-1-310805-020-14			



Inkom till Stockholms stadsbyggnadskontor - 2024-11-12, Dnr 2024-06354  
Till: Stockholms stadsbyggnadskontoret, Besök, Lönsest - Blad - 2024-01-23, Handl: Henrik Bergström

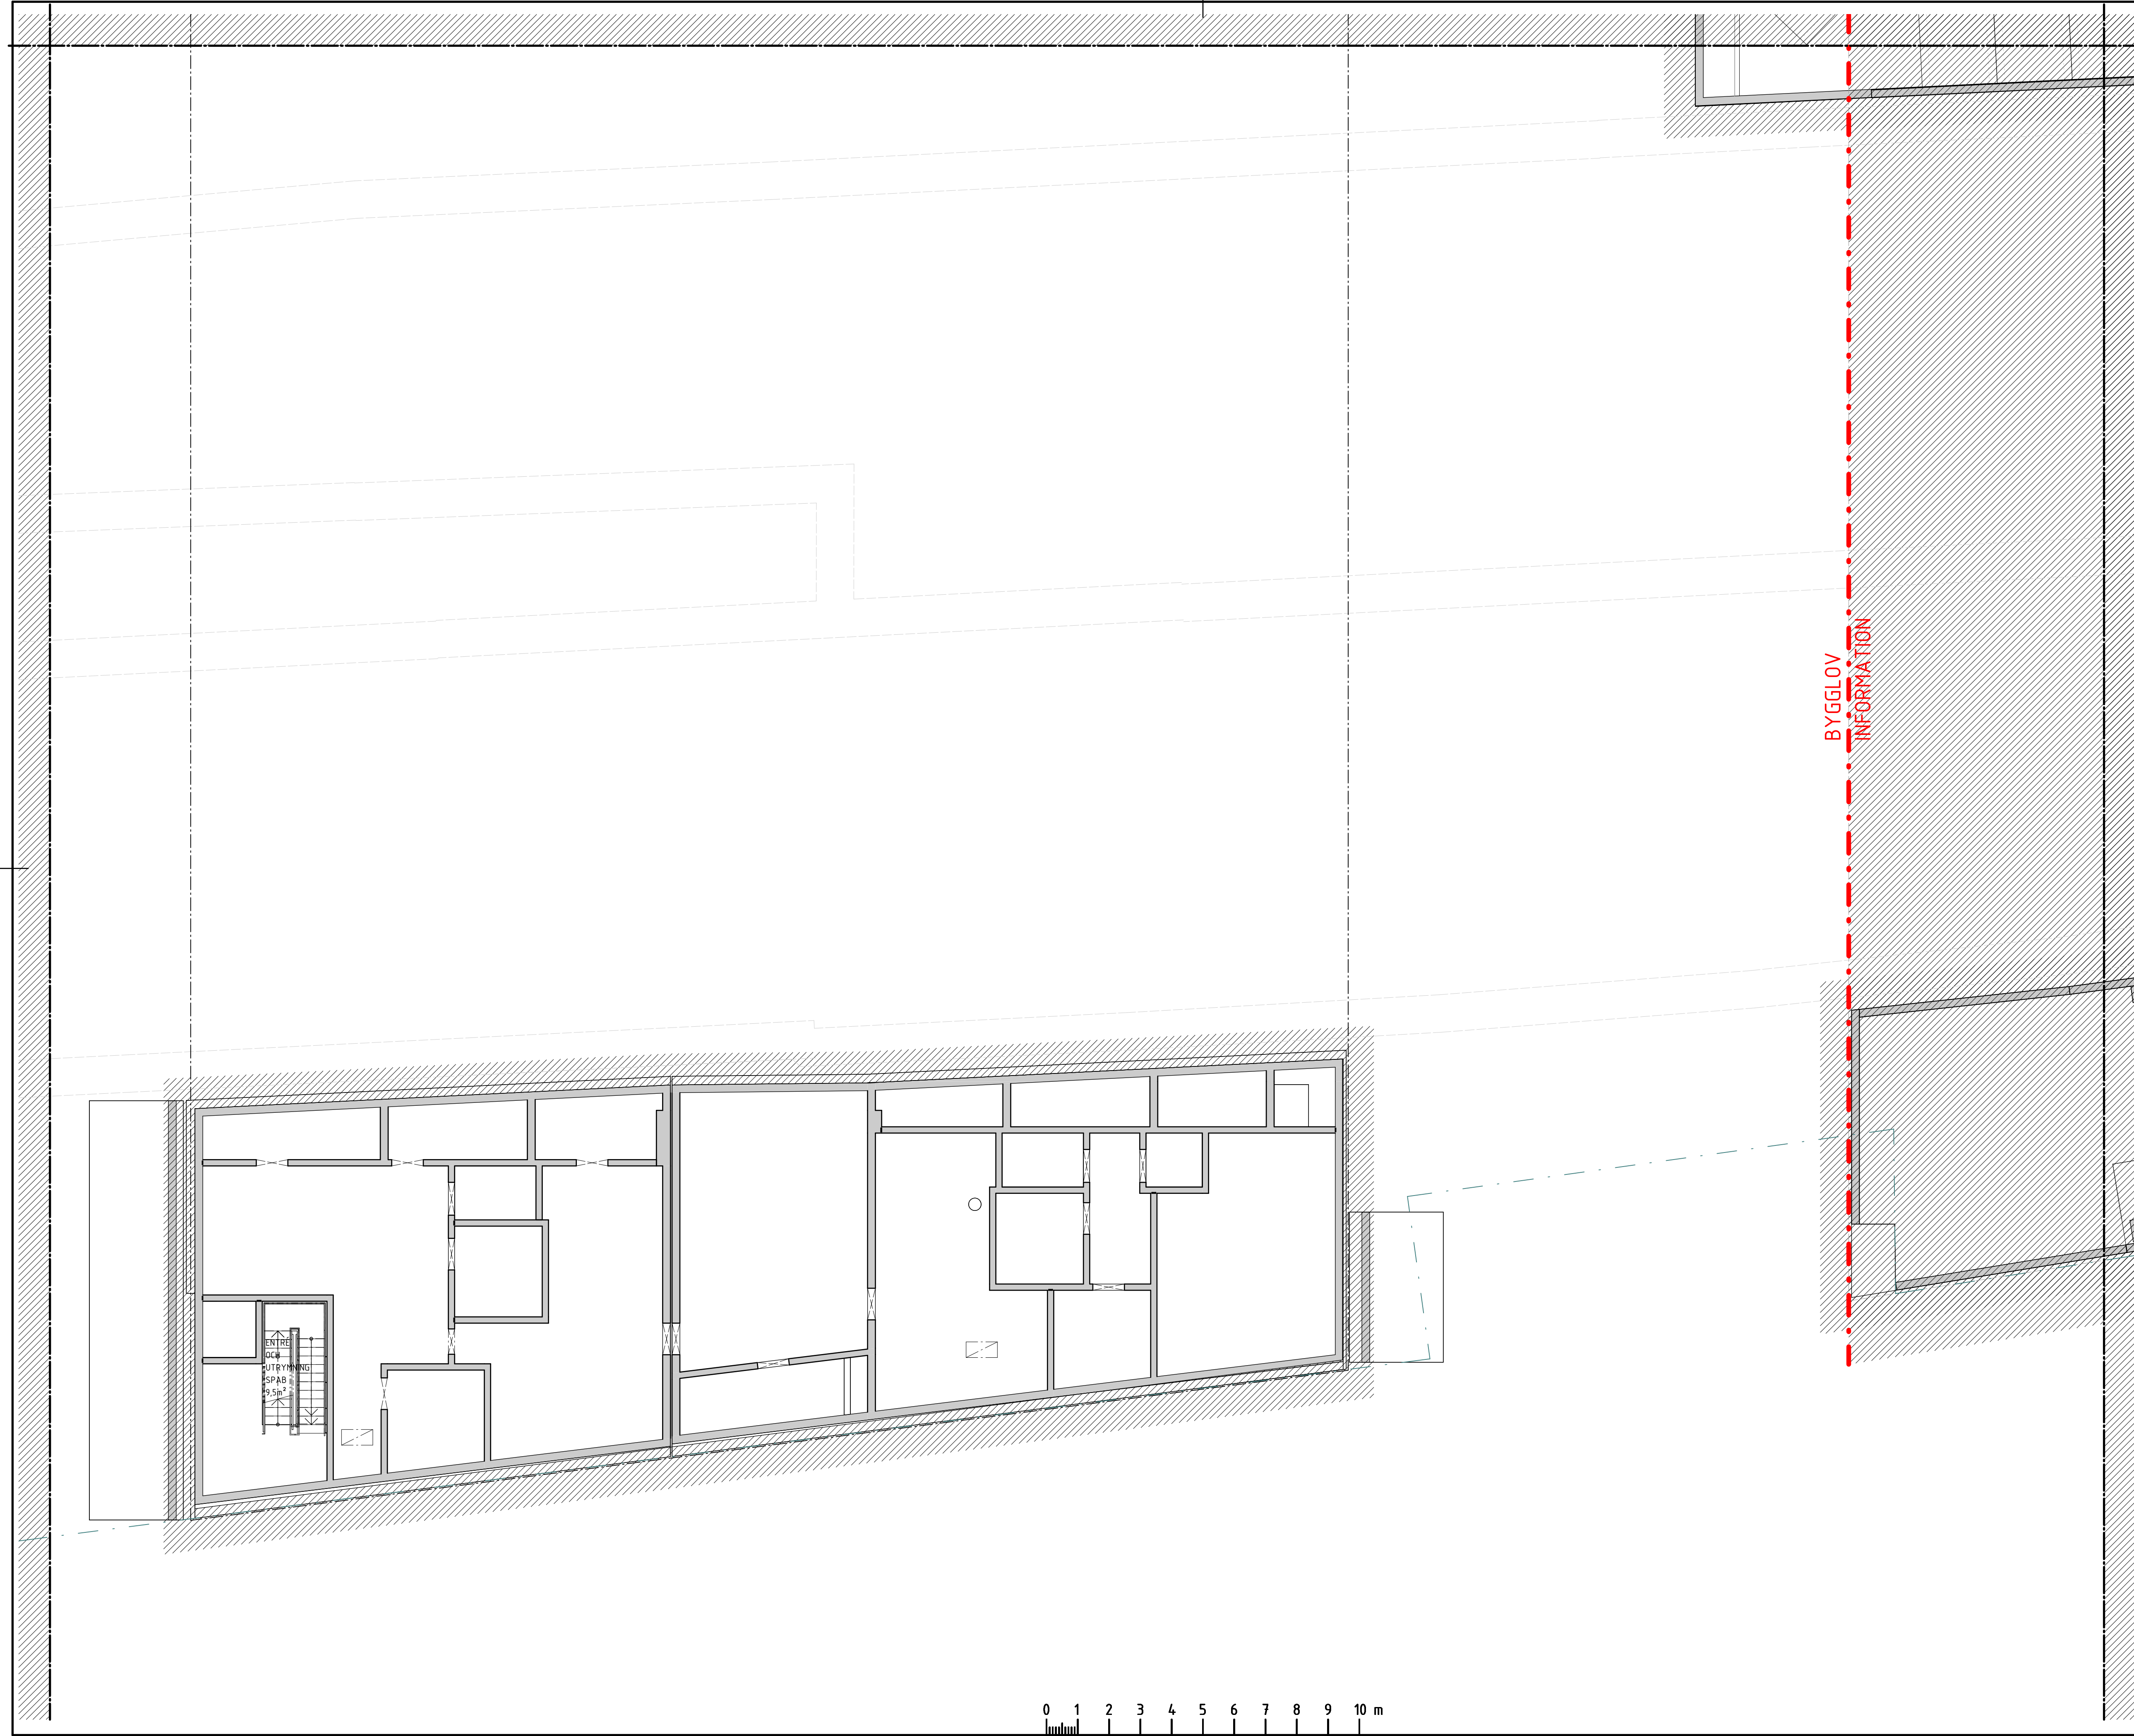

### FÖRKLARINGAR

Alla mått i millimeter om inget annat anges.  
Plushöjder angivet i meter med två decimaler  
Koordinatsystem SWEREF 99  
Höjdsystem RH2000

Se planritning A-40-1-310805-010-10

### FÖRESKRIFTER

Se planritning A-40-1-310805-010-10

### HÄNVISNINGAR

Se planritning A-40-1-310805-010-10

BET	ÄNDRINGEN AVSER	DATUM	SIGN
SEKTION			
ORIENTERINGSSKISS			
STATUS			
-			
HANDLING			
INFORMATIONSHANDLING			
DATUM	2024-11-11	ANSÖKAN AV	David Hanson
BESTÄLLARE		ANDRINGS PH	
PROJEKTNAMN			
Hagastaden, Bellmansgaraget			
OMRÅDE			
PROJEKTNUMMER		ADRESS	
310805		Hagastaden, Stockholm	
DIAGRAMNUMMER		FÄSTIGHEIT	
DISCIPLIN		FÖRETAG	
A		AIX Arkitekter AB	
FÖRFRÅGNINGSNUMMER		SKAPAD AV	
OK2027-01-02		KrFa	
TELEFON		KONTAKTPERSON	
08-690 29 00		Kristian Falk	
BYGGNADSTYPER		PLUSHÖJD (RH 2000)	
310805		+10,70 (FG)	
VÄNINGSPLAN		DELOMRÅDE	
020			
SYSTEM			
400-SAMMANSATT REDOVISNING			
BESKRIVNING			
Plan 020 - Del 05			
RITNINGSKATEGORI		SKALA	FORMAT
PLANRITNING		1:100	A1
DOKUMENTNUMMER		ÄNDRING	
A-40-1-310805-020-15			



## FÖRKLARINGAR

Alla mått i millimeter om inget annat anges.  
Plushöjder angivet i meter med två decimaler  
Koordinatsystem SWEREF 99  
Höjdsystem RH2000




Se planritning A-40-1-310805-010-10

## FÖRESKRIFTER

Se planritning A-40-1-310805-010-10

## HÄNVISNINGAR

Se planritning A-40-1-310805-010-10

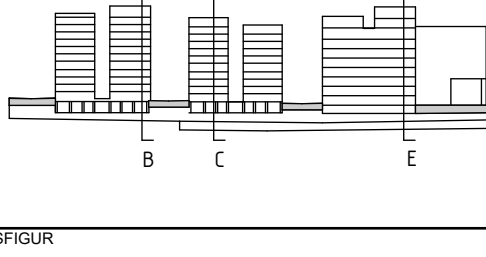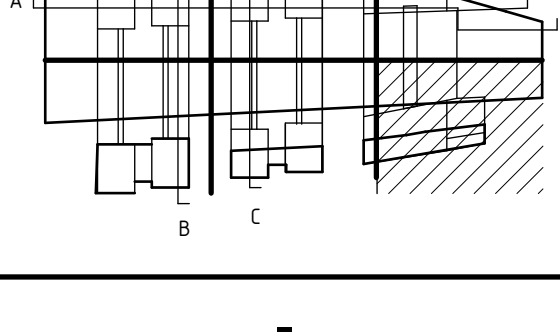BETÄNDRINGEN AVSER		DATUM	SIGN
SEKTION			
ORIENTERINGSSKISS			
			
STATUS			
-			
HANDLING			
INFORMATIONSHANDLING			
DATUM	SKAPAD AV		ÄNDRINGS PM
2024-11-11	David Hanson		
BESTÄLLARE			
 ATRIUM LJUNGBERG			
PROJEKTNAMN			
Hagastaden, Bellmansgaraget			
OMRÅDE			
PROJEKTNUMMER	ADRESS		
310805	Hagastaden, Stockholm		
DIAGRAMNUMMER	FÄSTIGHEIT		
DISCIPLIN	FÖRETAG		
A	AIX Arkitekter AB		
UPPDRAGSNUMMER	SKAPAD AV		
OK2027-01-02	KrFa		
TELEFON	KONTAKTPERSON		
08-690 29 00	Kristian Falk		
BYGGNADSKÄRTE	FLÖHÖJD (RH 2000)		
310805	+10,70 (FG)		
VÄNINGSPLAN	VÄNINGSDEL	DEL OMRÅDE	
020			
SYSTEM			
400-SAMMANSATT REDOVISNING			
BESKRIVNING			
Plan 020 - Del 06			
BYGGNADSKATEGORI	SKALA	FORMAT	
PLANRITNING	1:100	A1	
DOKUMENTNUMMER	ÄNDRING		
A-40-1-310805-020-16			



FÖRKLARINGAR

Alla mått i millimeter om inget annat anges.  
Plushöjder angivet i meter med två decimaler  
Koordinatsystem SWEREF 99  
Höjdsystem RH2000


Se planritning A-40-1-310805-010-10

FÖRESKRIFTER


Se planritning A-40-1-310805-010-10

HÄNVISNINGAR

Se planritning A-40-1-310805-010-10

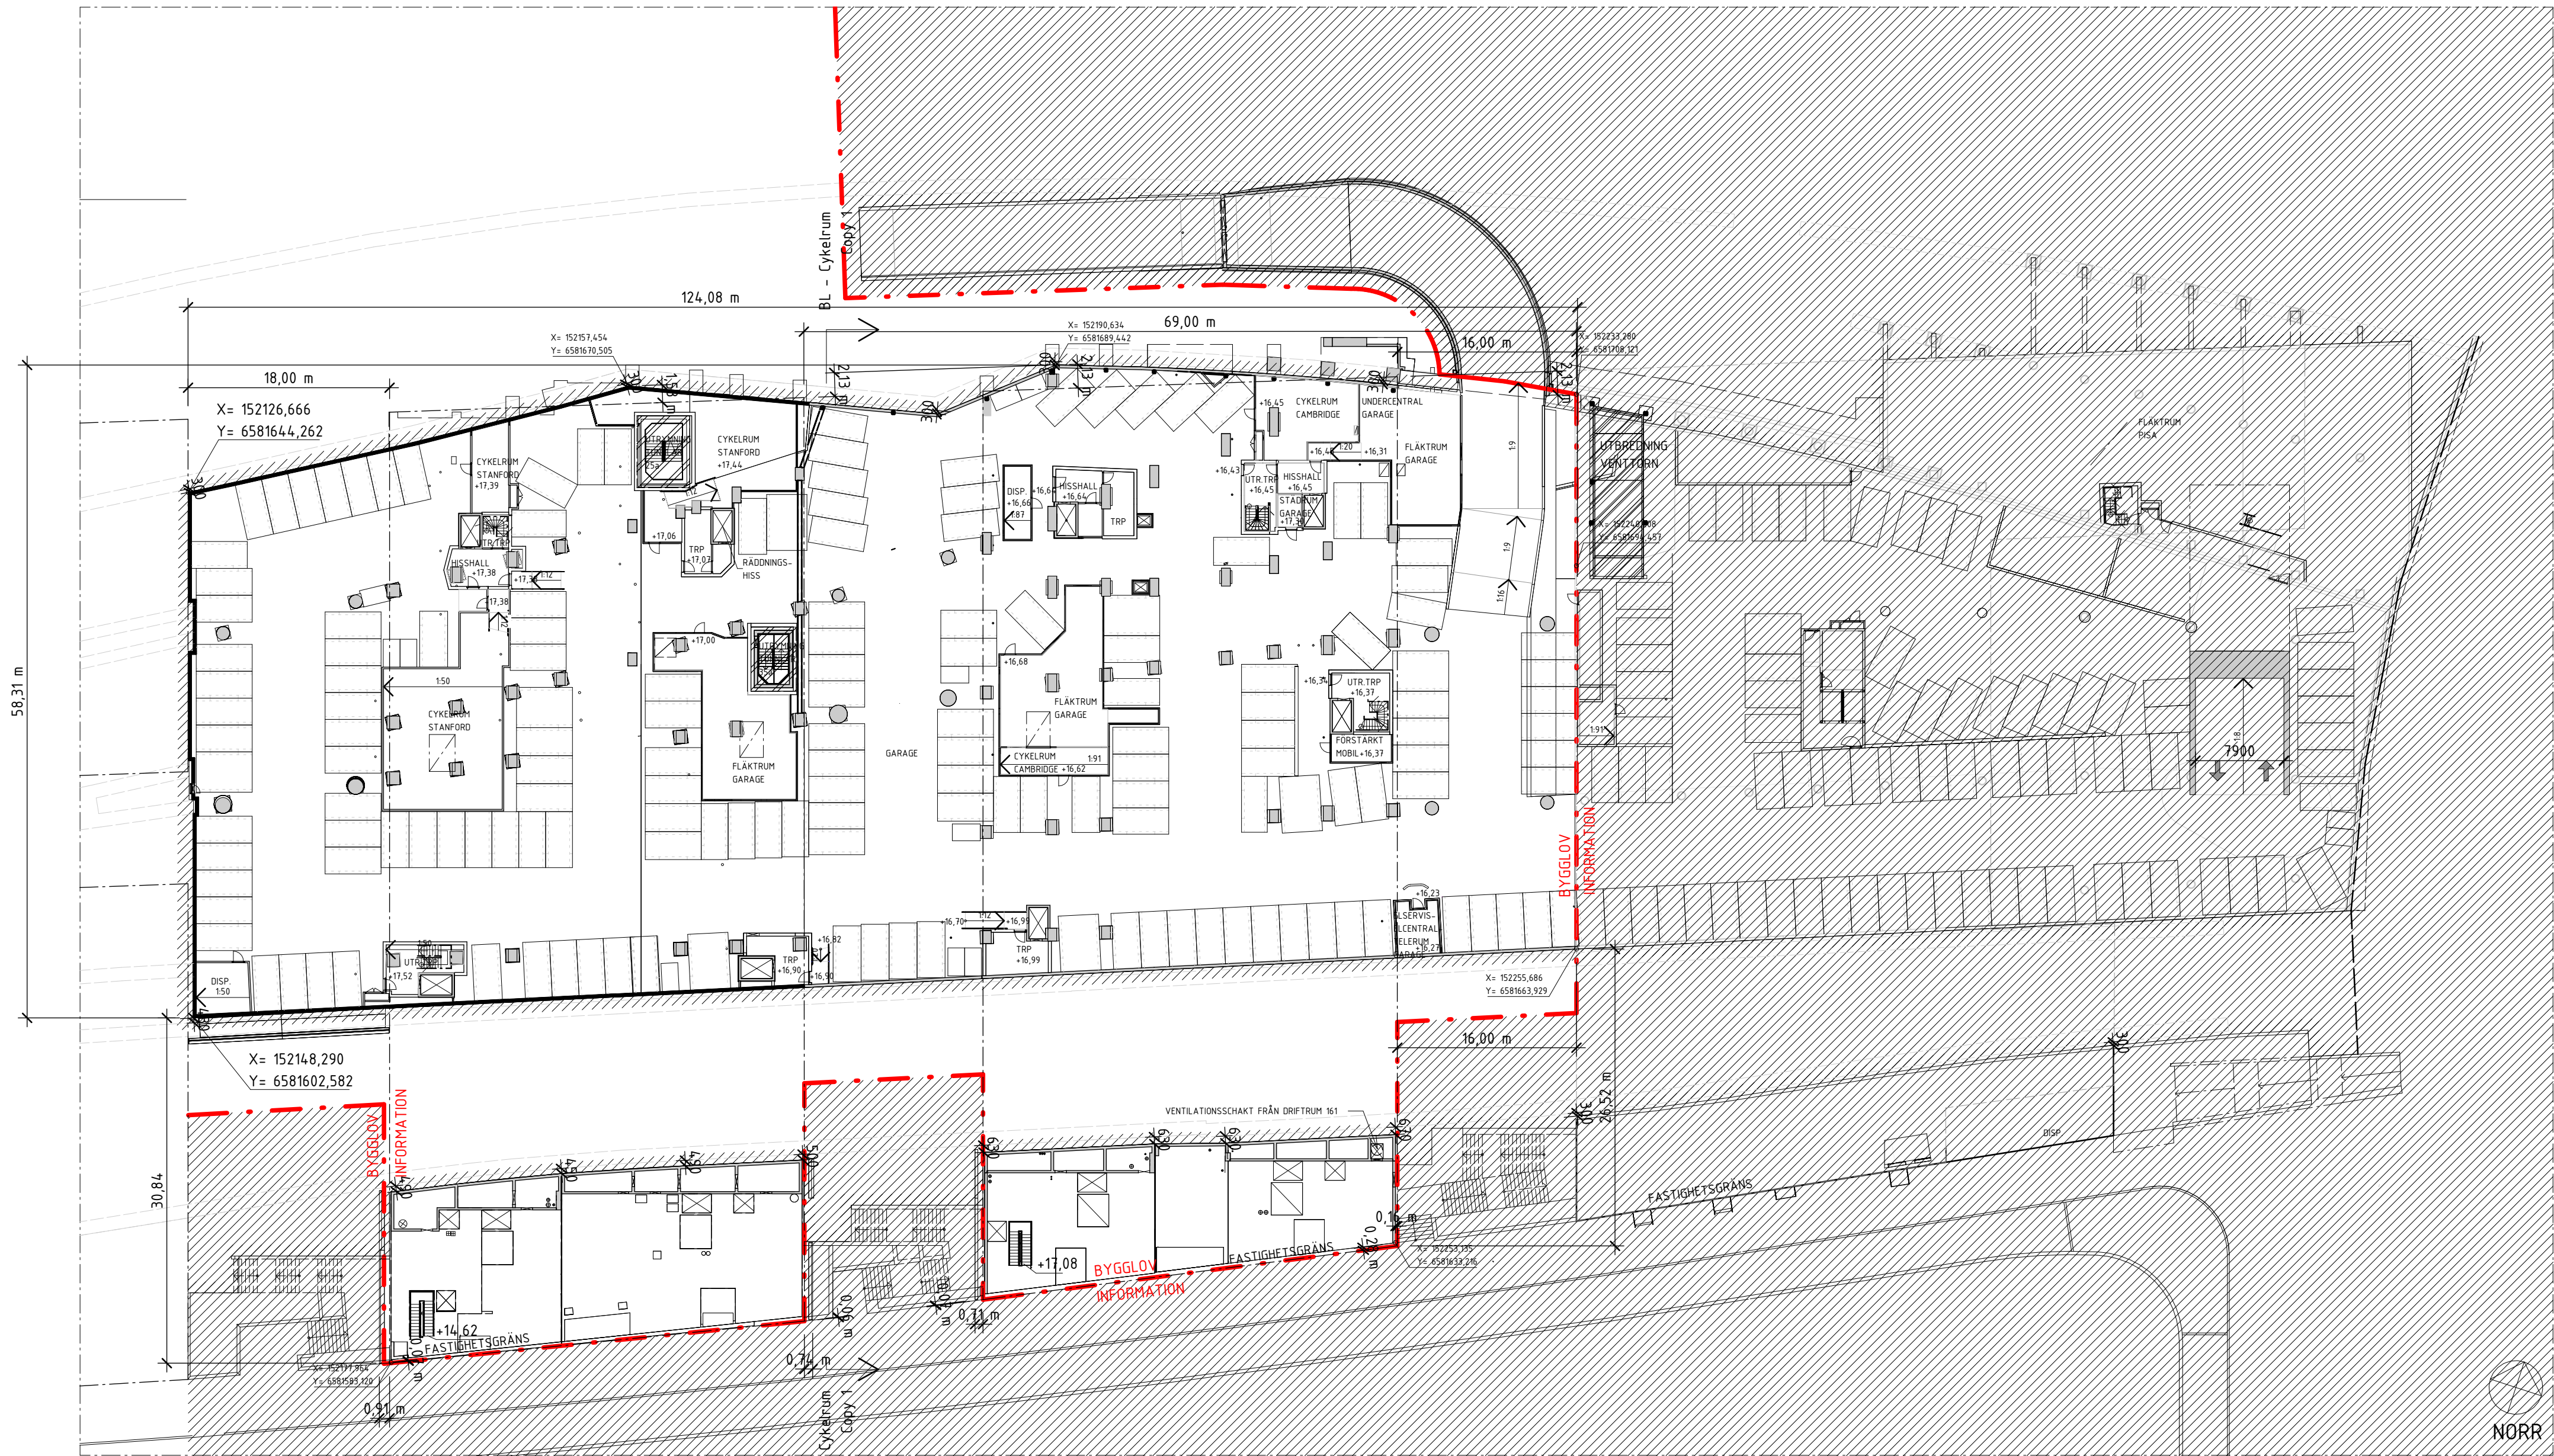

BET	ÄNDRINGEN AVSER	DATUM	SIGN
SEKTION			
ORIENTERINGSSKISS			
STATUS	-		
HANDLING	BYGGLOVSHANDLING		
DATUM	2024-11-11	ANSÖKAN AV	David Hanson
RESTALLARE			
PROJEKTNAMN	Hagastaden, Bellmansgaraget		
OMRÅDE			
PROJEKTNUMMER	310805	ADRESS	Hagastaden, Stockholm
DIAGRAMNUMMER		FASTIGHET	
DISCIPLIN	A	FÖRETAG	AIX Arkitekter AB
UPPDRAGSNUMMER	OK2027-01-02	SKAPAD AV	KrFa
TELEFON	08-690 29 00	ANSÖKANFÖRORD	Kristian Falk
BYGGNADSYSTEM	310805	PLUSHÖJD (RH 2000)	+13,85 (FG)
VÄNINGSPLAN	030	VÄNINGSDEL	00
DELOMRÅDE			
SYSTEM	400-SAMMANSATT REDOVISNING		
REDOVISNING	Plan 030		
BYGGNADSKATEGORI	PLANRITNING	SKALA	1:400
FORMAT			A1
DOKUMENTNUMMER	A-40-1-310805-030-10		
ÄNDRING			

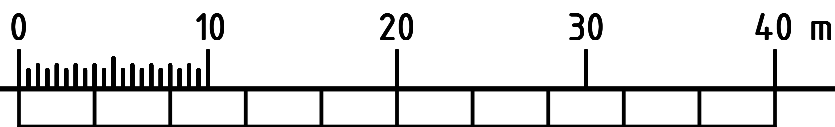



FÖRKLARINGAR

Alla mått i millimeter om inget annat anges.  
Plushöjder angivet i meter med två decimaler  
Koordinatsystem SWEREF 99  
Höjdsystem RH2000


Se planritning A-40-1-310805-010-10




FÖRESKRIFTER

Se planritning A-40-1-310805-010-10

HÄNVISNINGAR

Se planritning A-40-1-310805-010-10

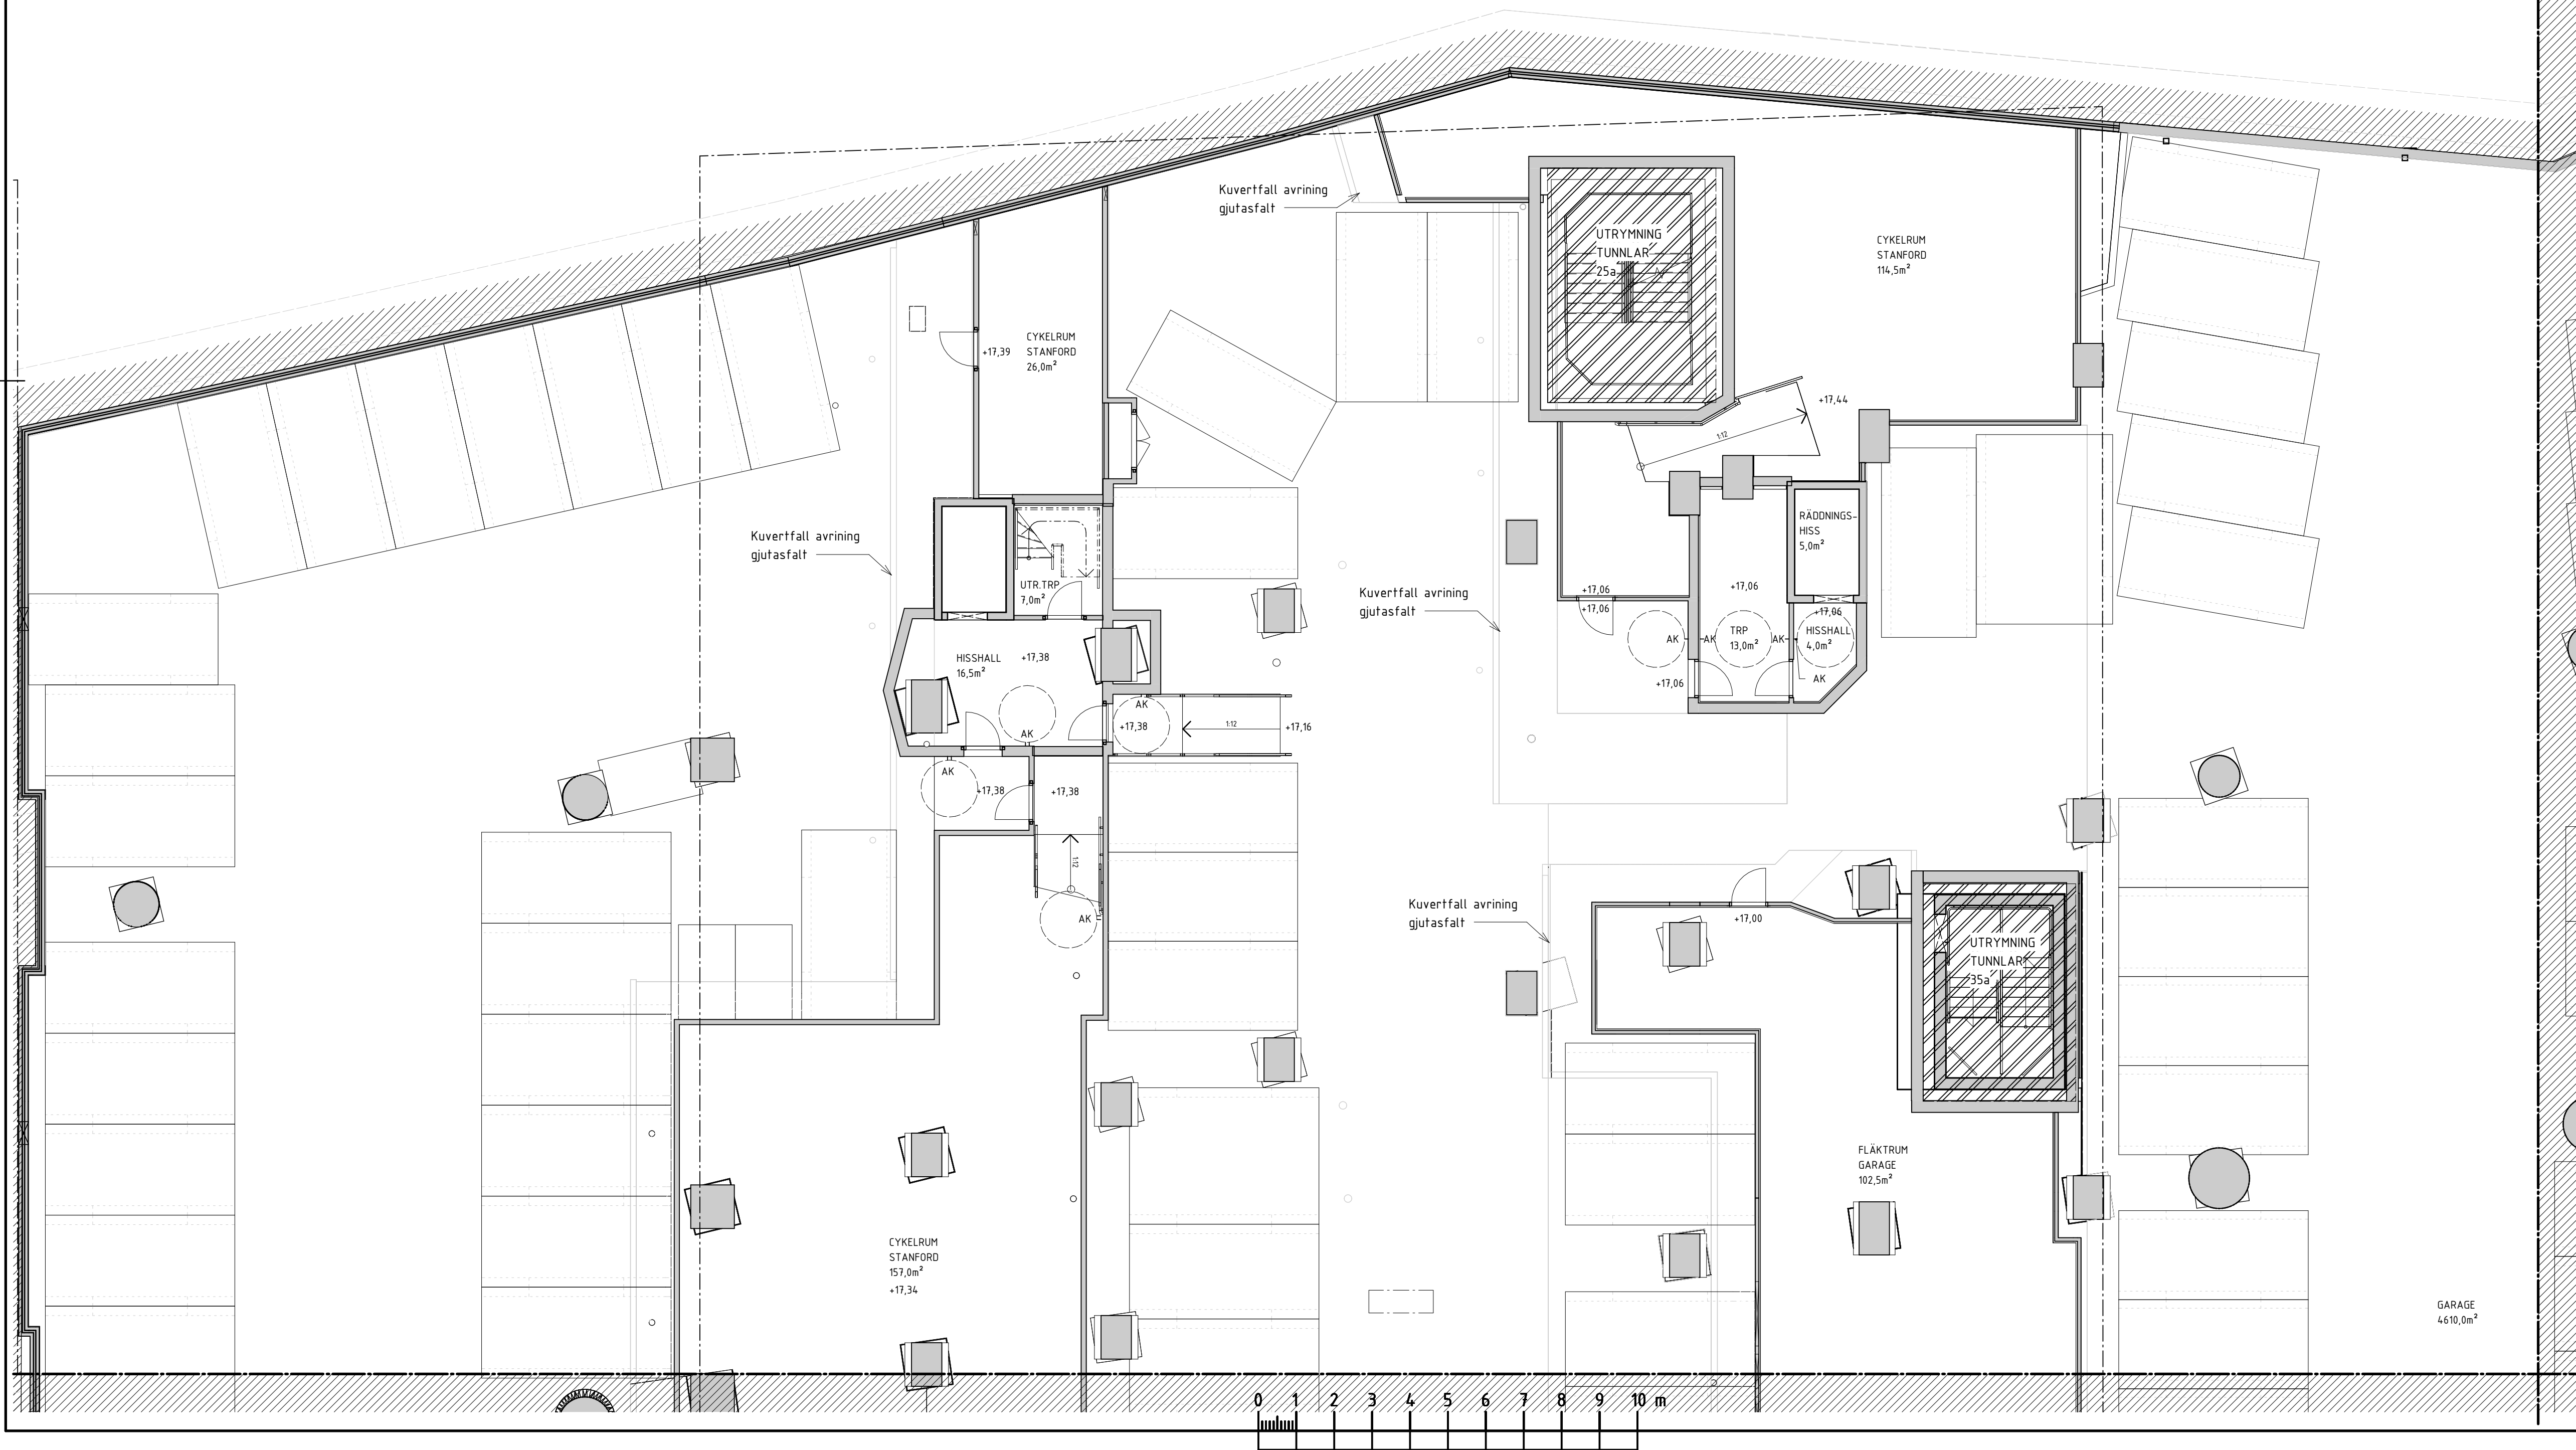

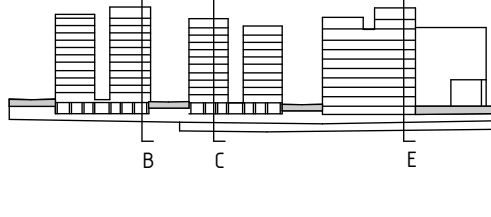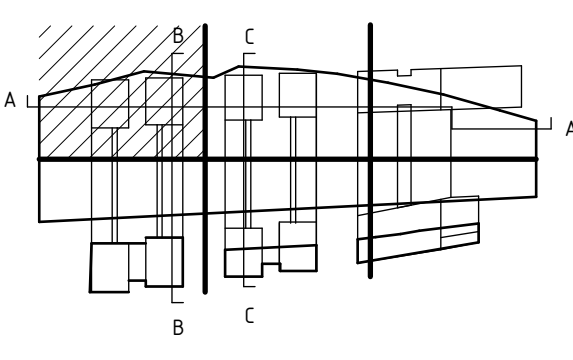BETÄNDRINGEN AVSER		DATUM	SIGN
SEKTION			
			
ORIENTERINGSSKISS			
			
STATUS			
-			
HANDLING			
BYGGLOVSHANDLING			
DATUM	2024-11-11	ANSÖKAN AV	David Hanson
BESTÄLLARE			ÄNDRINGS FÖR
			
ATRIVM LJUNGBERG			
PROJEKTNAMN			
Hagastaden, Bellmansgaraget			
OMRÅDE			
PROJEKTNUMMER	310805		
DIAGRAMNUMMER	FASTIGHET		
DISCIPLIN	FÖRETAG		
PROJEKTSNUMMER	SKAPAD AV		
PROJEKTLEDARE	OK2027-01-02KrFa		
TELEFON	KONTAKTPERSON		
08-690 29 00	Kristian Falk		
310805	FLUSHÖJDE (RH 2000)		
030	+13,85 (FG)		
VÄNINGSPLAN	DELHÖJDADE		
SYSTEM			
400-SAMMANSATT REDOVISNING			
PLAN 030 - Del 01			
PLANRITNING			
SKALA	1:100		FORMAT
PROJEKTNUMMER	A-40-1-310805-030-11		ÄNDRING






Alla mått i millimeter om inget annat anges.  
Plushöjder angivet i meter med två decimaler  
Koordinatsystem SWEREF 99  
Höjdsystem RH2000

Se planritning A-40-1-310805-010-10

Se planritning A-40-1-310805-010-10

Se planritning A-40-1-310805-010-10

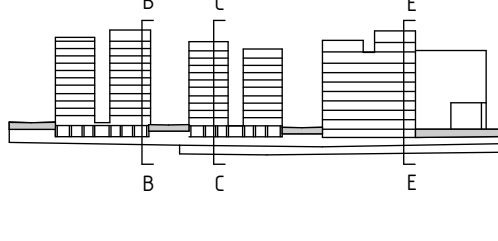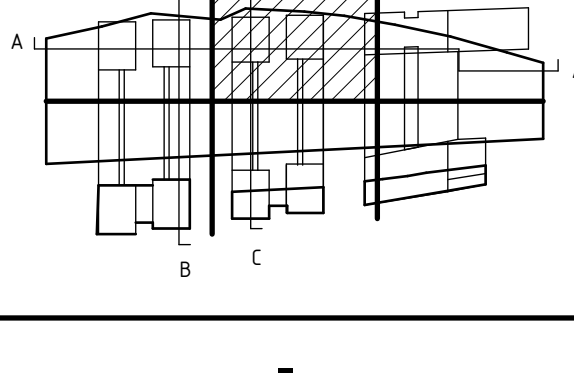

ÄNDRINGEN AVSER		DATUM	SIGN
SEKTION			
			
ORIENTERINGSGRÄN			
			
STATUS			
-			
HANDLING			
BYGGLOVSHANDLING			
DATUM	ÖRÖRAN AV	ÄNDRINGS PR	
2024-11-11	David Hanson		
BESTÄLLARE			
 <b>ATRIUM LJUNGBERG</b>			
PROJEKTNAMN			
Hagastaden, Bellmansgaraget			
ÖRÖRÅDE			
PROJEKTNUMMER		ADDRESS	
310805		Hagastaden, Stockholm	
DIARIENUMMER		FASTIGHET	
A			
FÖRSTÄ		AIX Arkitekter AB	
UPPDRAGSNUMMER		SKAPAD AV	
OK2027-01-02		KFrfa	
TELEFON		KONTAKTPERSON	
08-690 29 00		Kristian Falk	
BYGGNADSVÄR		FLÖRSHÖJD (RH 2000)	
310805		+13,85 (FG)	
VÄRMSÖPLAN		DELÖRÅDE	
030			
SYSTEM			
400-SAMMANSAT REDOVISNING			
SPECIFIKATION			
Plan 030 - Del 02			
RITNINGSKATEGORI		SKALA	FORMAT
PLANRITNING		1:100	A1
DOKUMENTNUMMER		ÄNDRING	
A-40-1-310805-030-12			



## FÖRKLARINGAR

Alla mått i millimeter om inget annat anges.  
Plushöjder angivet i meter med två decimaler  
Koordinatsystem SWEREF 99  
Höjdsystem RH2000


Se planritning A-40-1-310805-010-10

## FÖRESKRIFTER

Se planritning A-40-1-310805-010-10

## HÄNVISNINGAR

Se planritning A-40-1-310805-010-10

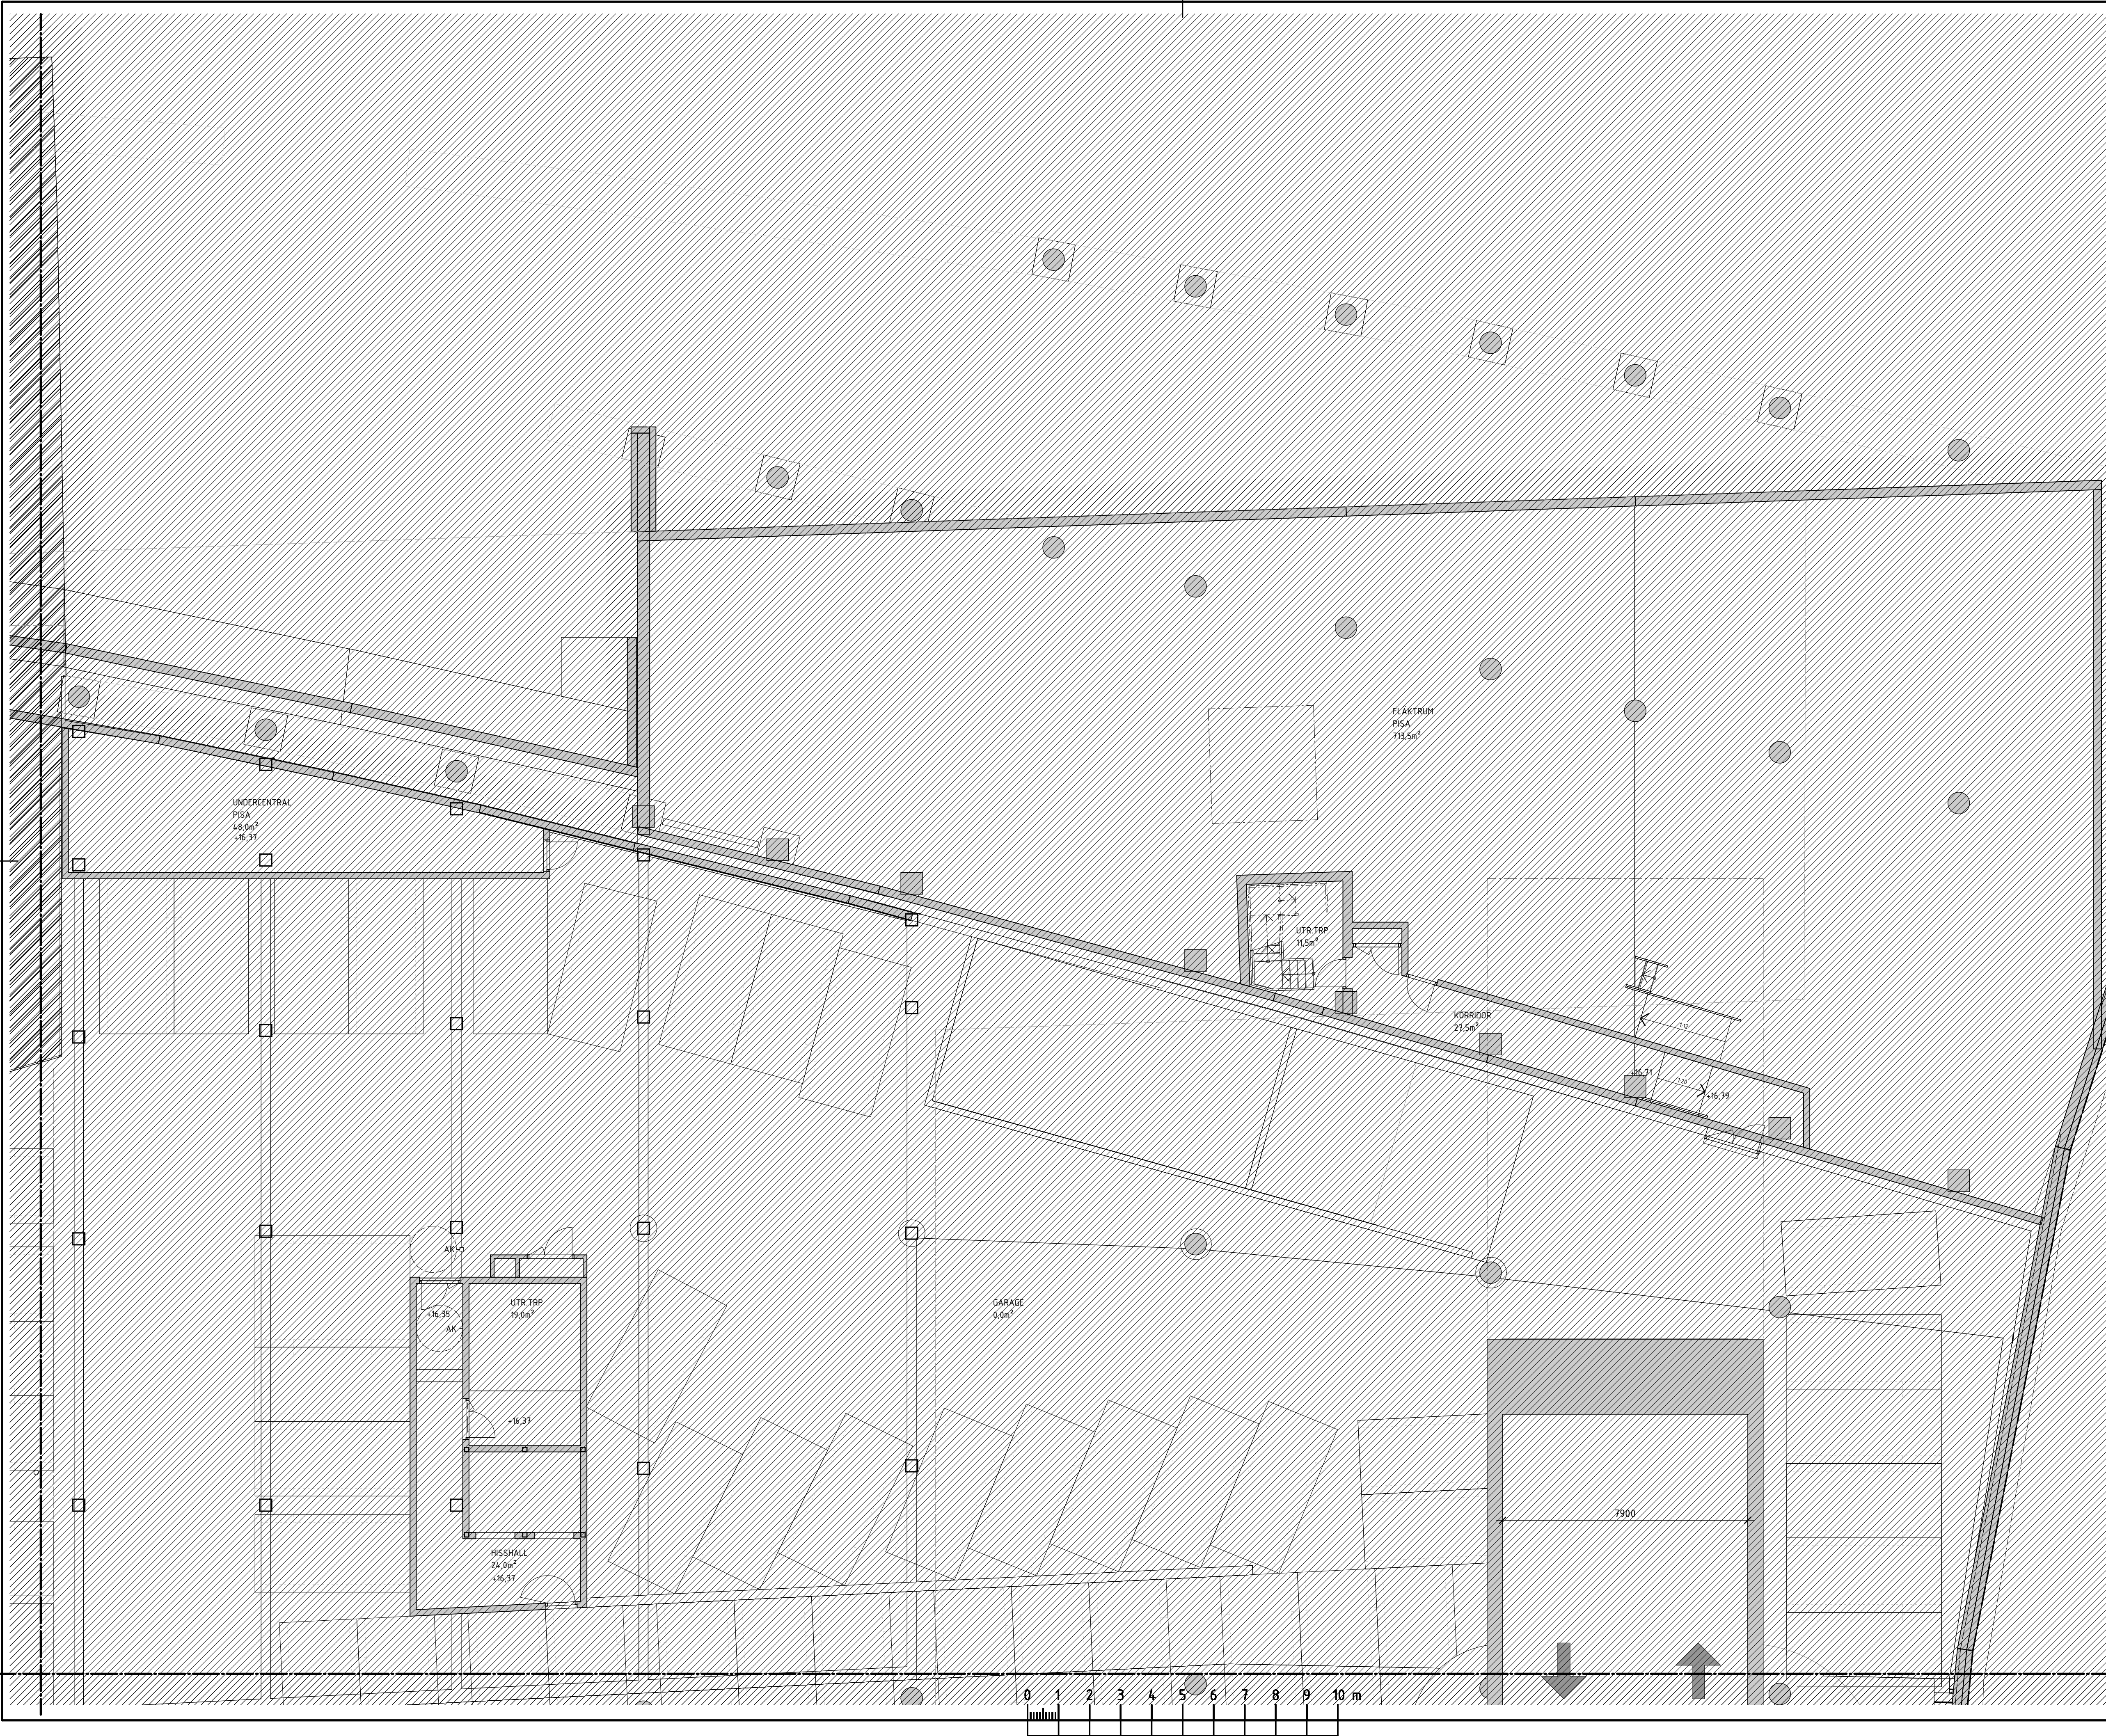

BET	ÄNDRINGEN AVSER	DATUM	SIGN
SEKTION			
ORIENTERINGSSKISS			
STATUS	-		
HANDLING	INFORMATIONSHANDLING		
DATUM	2024-11-11	ANSÖKAN AV	David Hanson
BESTÄLLARE			
PROJEKTNAMN	Hagastaden, Bellmansgaraget		
OMRÅDE			
PROJEKTNUMMER	310805	ADRESS	Hagastaden, Stockholm
DISCIPLIN	A	FÖRETAG	AIX Arkitekter AB
PROJEKTSKISSEN	OK2027-01-02	SKAPAD AV	KrFa
PROJEKTSKISSEN	08-690 29 00	PLUSSID (RH 2000)	+13,85 (FG)
PROJEKTSKISSEN	310805	DELOMRÅDE	
SYSTEM	400-SAMMANSATT REDOVISNING	ANDRINGS	PH
PROJEKTSKISSEN	Plan 030 - Del 03	SKALA	1:100
PROJEKTSKISSEN	PLANRITNING	FORMAT	A1
PROJEKTSKISSEN	A-40-1-310805-030-13	ANDRINGS	





Se planritning A-40-1-310805-010-10

Inkom till Stockholms stadsbyggnadskontor - 2024-11-12, Dnr 2024-06334  
Tillhör Stockholms stadsbyggnadsnämnds beslut, Lovbeslut - Bifall - 2025-01-23, Handl. Henrik Bergshem



Alla mått i millimeter om inget annat anges.  
Plushöjder angivet i meter med två decimaler  
Koordinatsystem SWEREF 99  
Höjdsystem RH2000

Se planritning A-40-1-310805-010-10

Se planritning A-40-1-310805-010-10

Se planritning A-40-1-310805-010-10

1:12



AK  
TRP  
19.0m

+16,26

ELSERVIS-  
ELCENTRAL  
TELERUM  
GARAGE  
16,5m<sup>2</sup>

## BYGGLOV INFORMATION

BYGGLOV  
INFORMATION

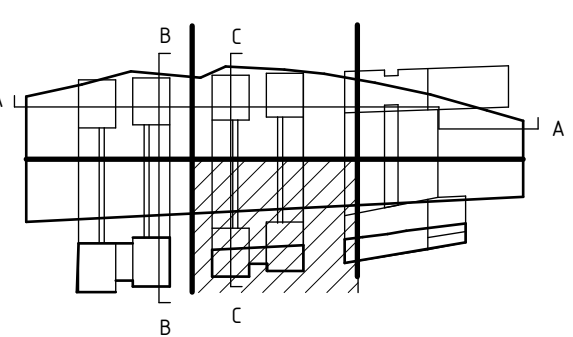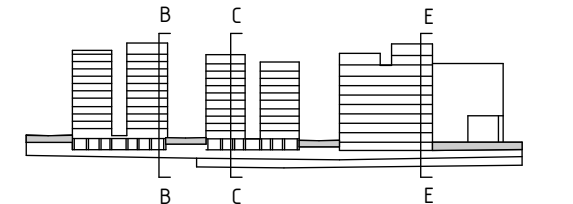

STATUS	
--------	--

HANDLING

BYGGLOVSHANDLING

DATUM	GOODKAND AV	ANDRINGS PM
2024-11-11	David Hanson	
RESTALLARE		

**QL** ATRIUM LJUNGBERG

PROJEKTNAMN  
Hagastaden, Bellmansgaraget

PROJEKTNUMMER	ADRESS
310805	Hagastaden, Stockholm
DIARIENUMMER	FÄSTIGHET


DISCIPLIN	FORETAG
A	AIX Arkitekter AB
UPPDRAGNUMMER	SKAPAD AV
OK2027-01-02	KrEa

TELEFON	KONTAKTPERSON
08-690 29 00	Kristian Falk
BYGGNADSVÄRK	PLUSHOJD (RH 2000)
310805	+13,85 (FG)


VÄNNINGSPLAN <b>030</b>	VÄNNINGSDEL	DELOMRÅDE
SYSTEM <b>400-SAMMANSATT REDOVISNING</b>		
KORTFÖRKLARING		

SPECIFIKATION		
Plan 030 - Del 05		
RITNINGSKATEGORI	SKALA	FORMAT
PLANRITNING	1:100	A1
DOKUMENTNUMMER		ÄNDRING

A-40-1-310805-030-15	
----------------------	--

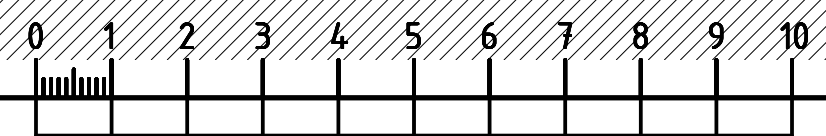



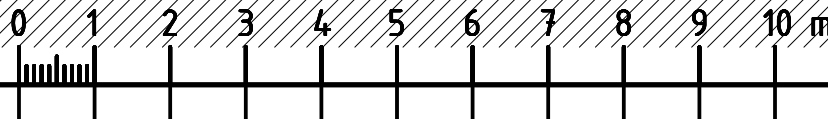

Alla mått i millimeter om inget annat anges.  
Plushöjder angivet i meter med två decimaler.  
Koordinatsystem SWEREF 99  
Höjdsystem RH2000

Se planritning A-40-1-310805-010-10

Se planritning A-40-1-310805-010-10

Se planritning A-40-1-310805-010-10

**QL** ATRIUM LJUNGBERG



## FÖRKLARINGAR

Alla mått i millimeter om inget annat anges.  
Plushöjder angivet i meter med två decimaler  
Koordinatsystem SWEREF 99  
Höjdsystem RH2000



Se planritning A-40-1-310805-010-10

## FÖRESKRIFTER

Se planritning A-40-1-310805-010-10

## HÄNVISNINGAR


Se planritning A-40-1-310805-010-10

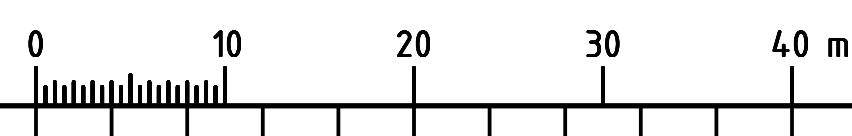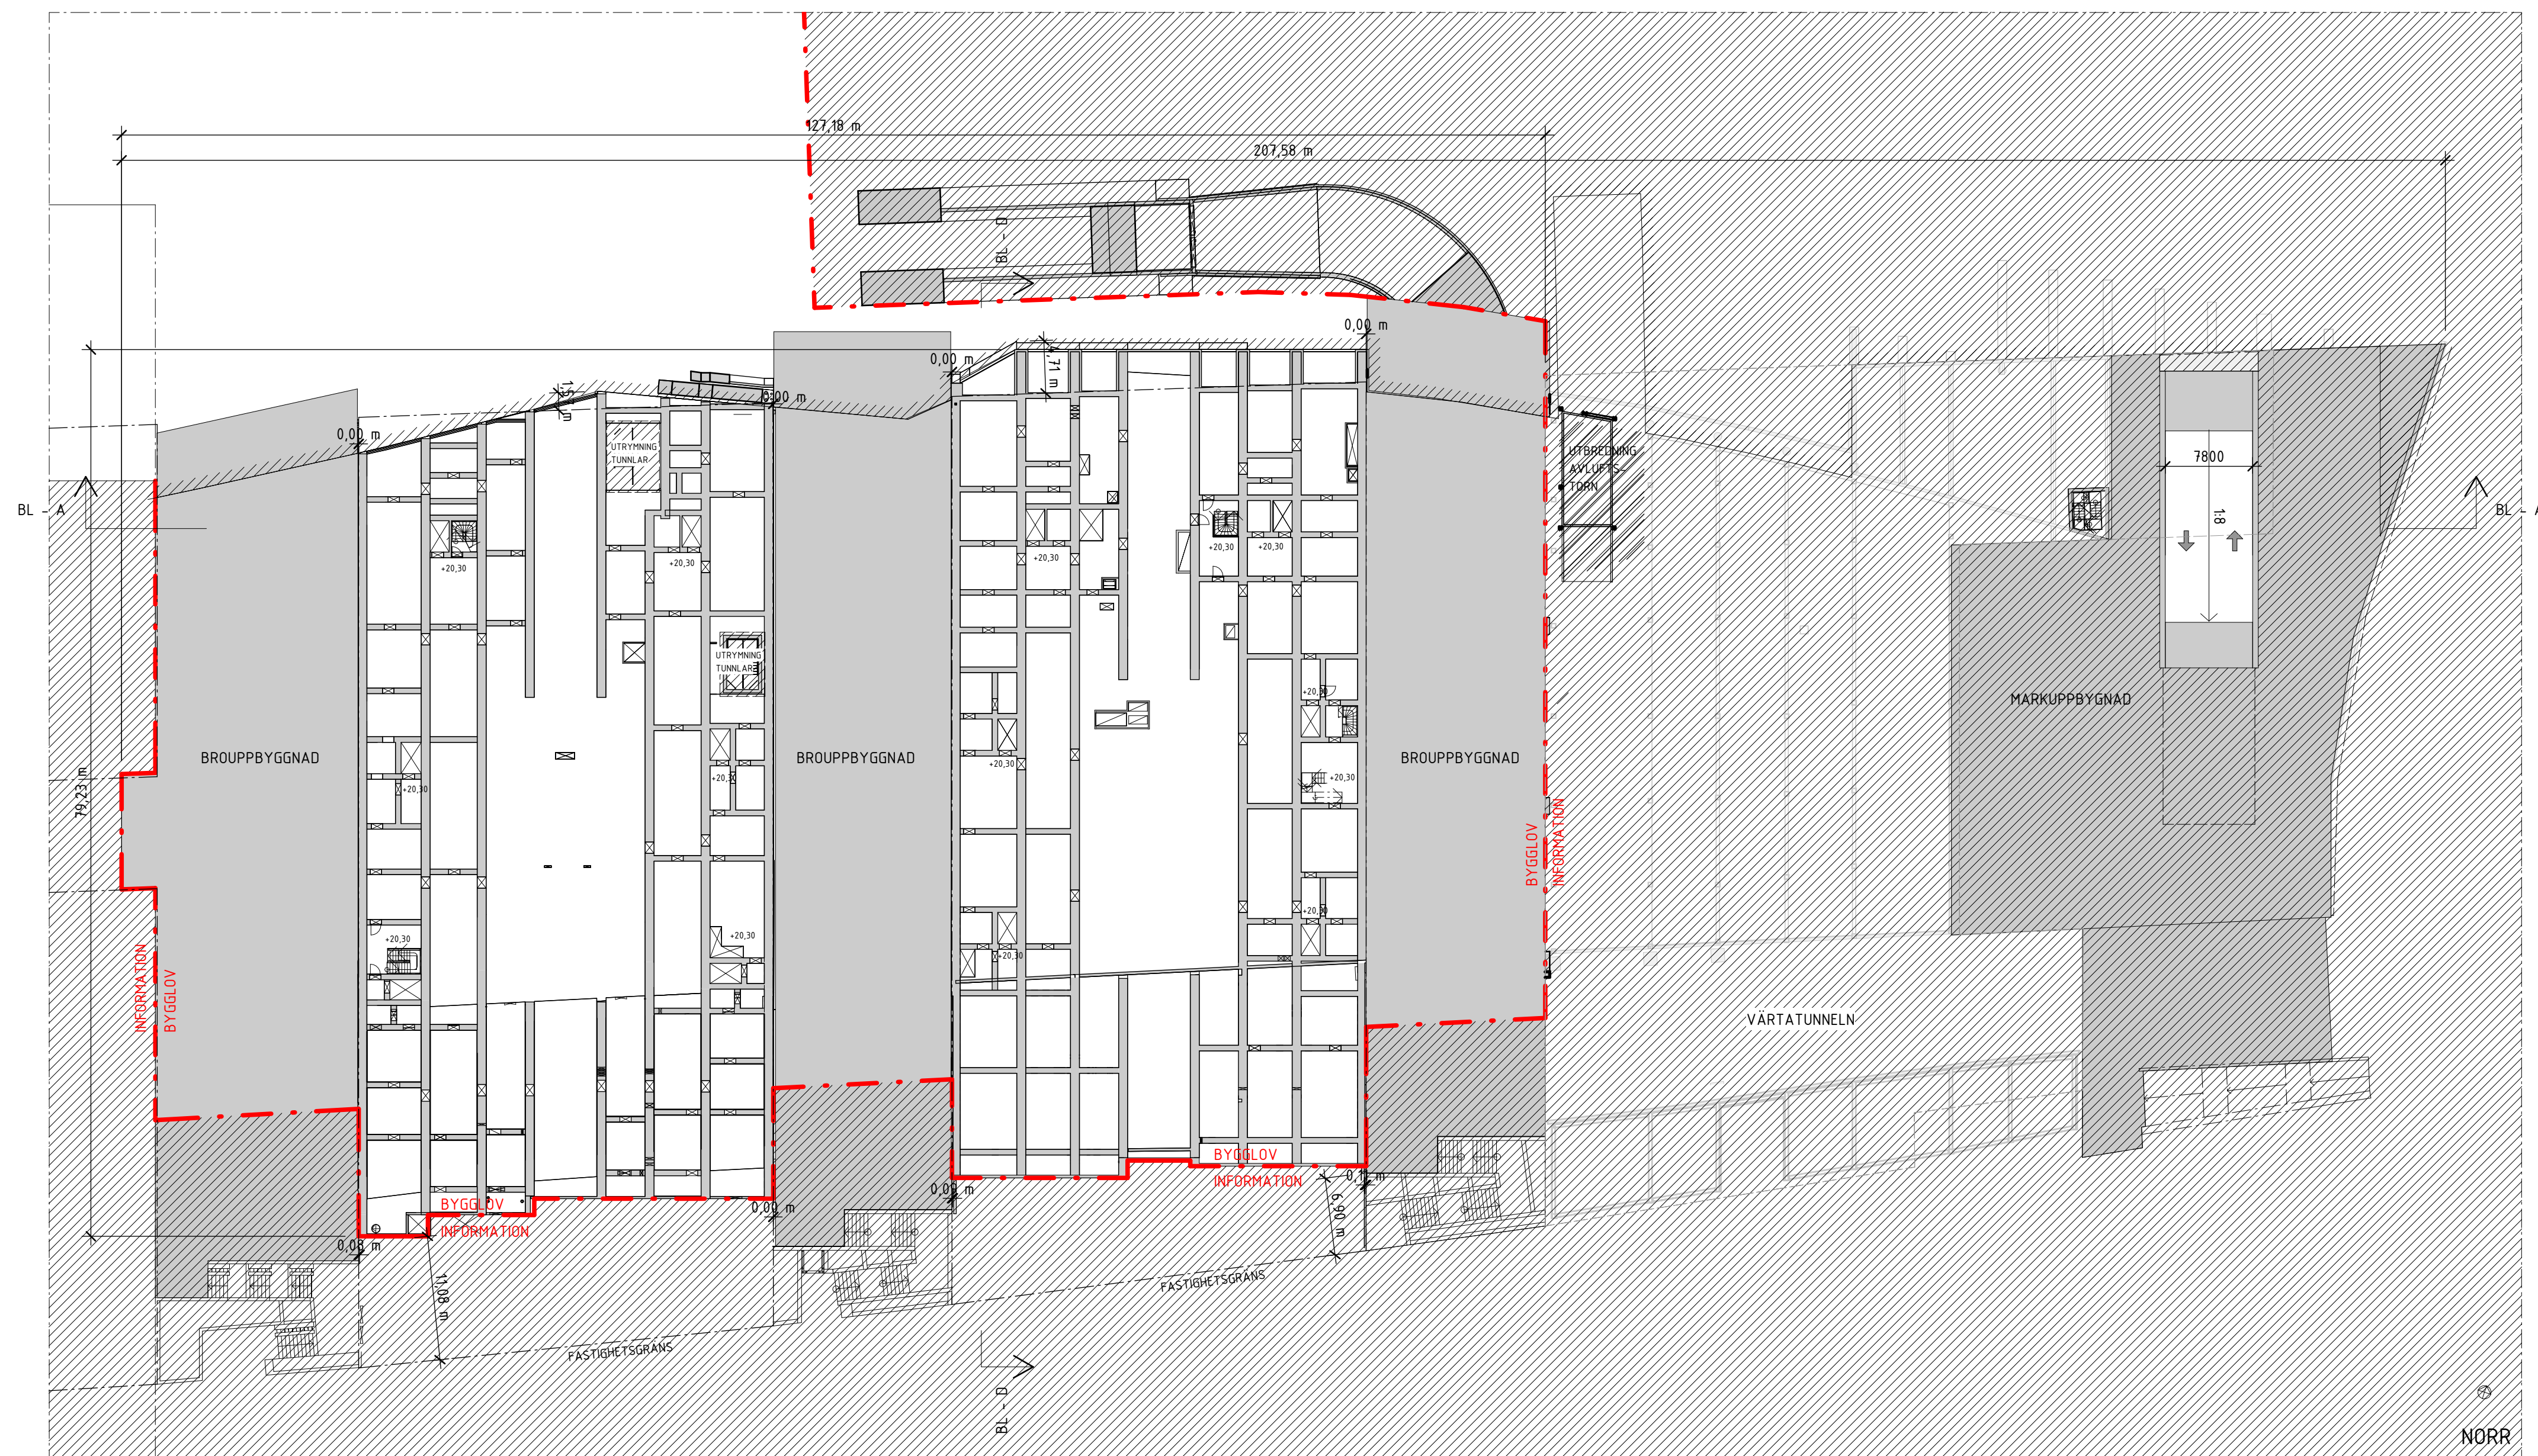

BET	ÄNDRINGEN AVSER	DATUM	SIGN
SEKTION			
ÖRENTERINGSFIGUR			
STATUS			
-			
HANDLING			
BYGGLOVSHANDLING			
DATUM	ÖSKAND, AV		ÄNDRINGS
2024-11-11	David Hanson		
BESTÄLLARE			
ATRIUM LJUNGBERG			
PROJEKTNAMN			
Hagastaden, Bellmansgarage			
ÖRDR			
PROJEKTNUMMER		ADRESS	
310805		Hagastaden, Stockholm	
DÅRDNUMMER		FASTIGHET	
DISPLIN		FÖR LÄG	
A		AIX Arkitekter AB	
ÖRDRNUMMER		GRUPP AV	
OK2027-01-02		KrFa	
TELEFON		KONTAKTPERSON	
08-690 29 00		Kristian Falk	
BYGGNADSVÄR		PUSHD (M 2000)	
310805		+17,20 (FG)	
YÄNDRIS, AN		YÄNDRIS, L	
040		00	
DELOMRÄDE			
400-SAMMANSATT REDOVISNING			
SPRITATION			
Plan 040			
RITNINGSKATEGORI		SKALA	FORMAT
PLANRITNING		1:400	A1
DOKUMENTTYP		ÄNDRING	
A-40-1-310805-040-10			



Inkom till Stockholms stadsbyggnadskontor - 2024-11-12, Dnr 2024-06354  
Tillför Stockholms stadsbyggnadsnämnda beslut, Löneseil - Bilag - 2023-01-23, Handl. Henrik Berghem

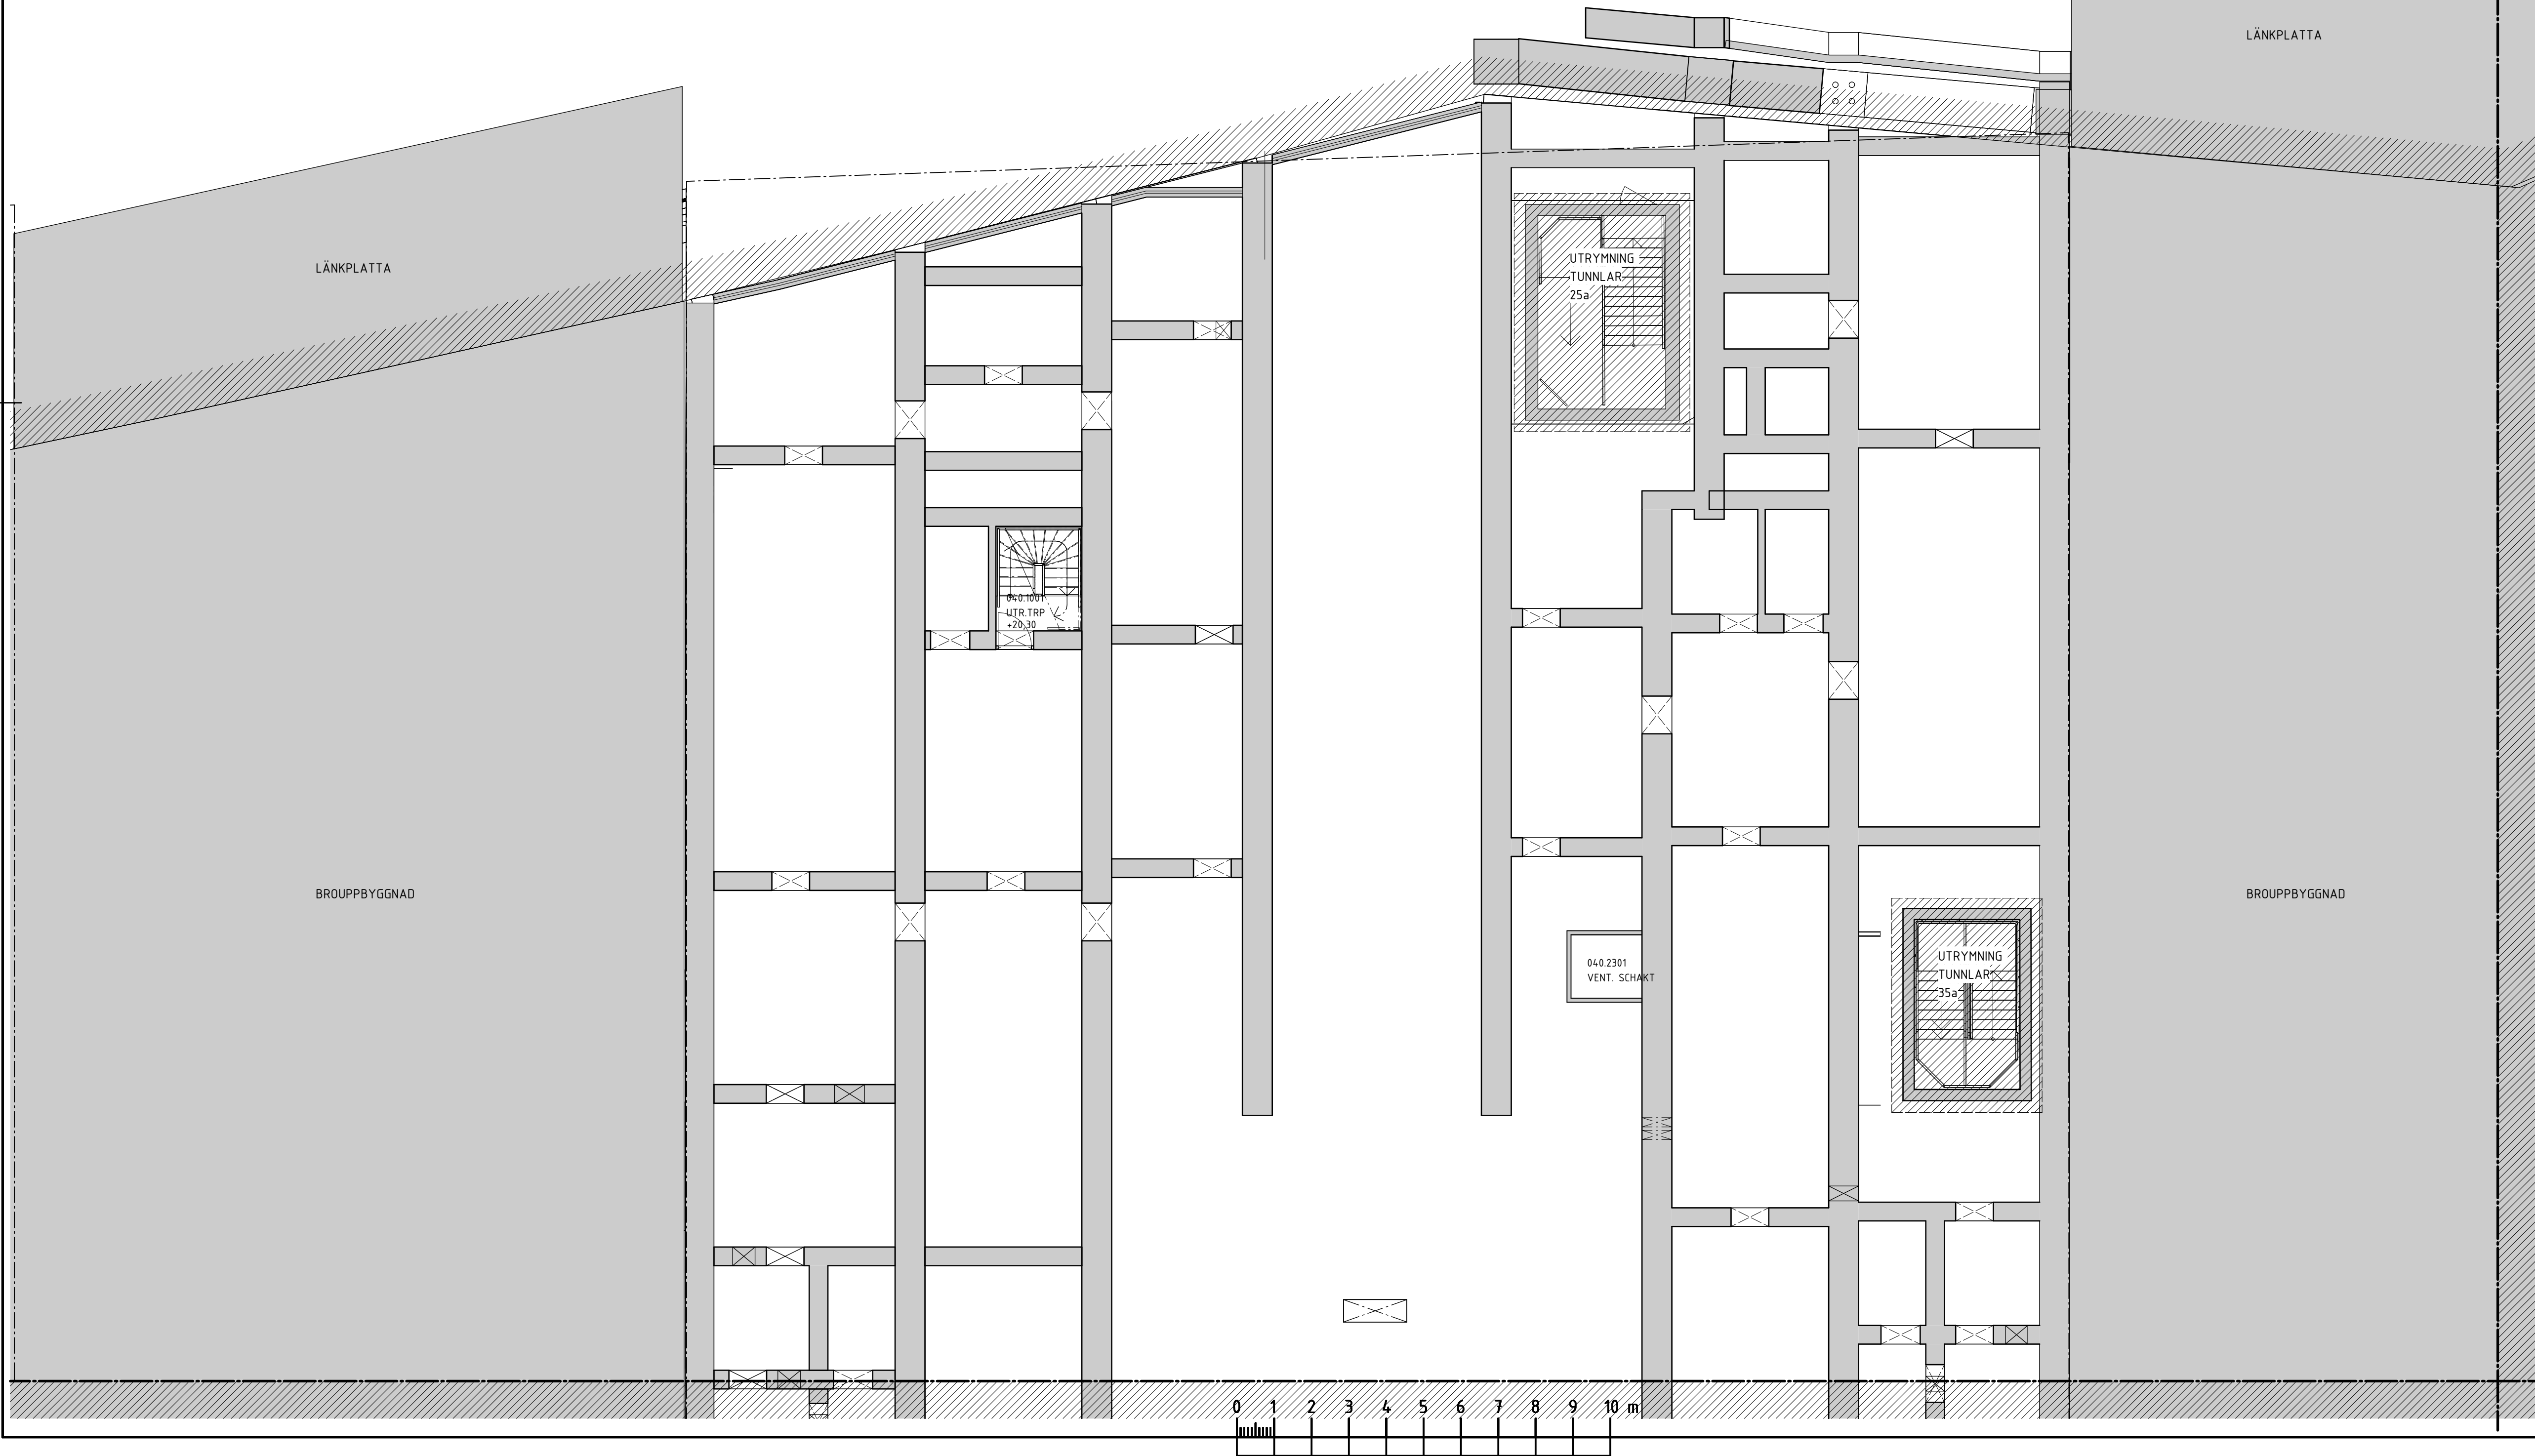

## FÖRKLARINGAR

Alla mått i millimeter om inget annat anges.  
Plushöjder angivet i meter med två decimaler  
Koordinatsystem SWEREF 99  
Höjdsystem RH2000

Se planritning A-40-1-310805-010-10

## FÖRESKRIFTER


Se planritning A-40-1-310805-010-10

## HÄNVISNINGAR

Se planritning A-40-1-310805-010-10

BET	ÄNDRINGEN AVSER	DATUM	SIGN
BETÖN			
ORIENTERINGSGRUPP			
STATUS			
HÄNDELSE			
BYGGLOVSHANDLING			
DATUM	2024-11-11	SKAPAD AV	David Hanson
REVISOR		ÄNDRINGAR	
BESTÄLLARE			
AL ATRIUM LJUNGBERG			
PROJEKTNAMN			
Hagastaden, Bellmansgaraget			
OMRÅDE			
PROJEKTNUMMER	310805	ADRESS	Hagastaden, Stockholm
DIAGRAMNUMMER		FÄSTIGHEIT	
DISCIPLIN	A	FÖRETAG	Alx Arkitekter AB
UPPDRAGSNUMMER	OK2027-01-02	SKAPAD AV	KrFa
TELEFON	08-690 29 00	KONTAKTPERSON	Kristian Falk
BYGGNADSTYP	310805	PLUSHÖJD (RH 2000)	+17,20 (FG)
VÄNINGSPLAN	040	VÄNINGSDEL	DEL 01
SYSTEM			
400-SAMMANSATT REDOVISNING			
INFORMATION			
Plan 040 - Del 01			
GRUNDKARTFÖR	PLANRITNING	SKALA	1:100
PROJEKTNUMMER	A-40-1-310805-040-11	FORMAT	A1

Inkom till Stockholms stadsbyggnadskontor - 2024-11-12, Dir. 2024-06354  
Titel: Stockholms stadsbyggnadsmått, Beslut, Länsskild - Blatt - 2024-01-23, Handl: Henrik Bergström

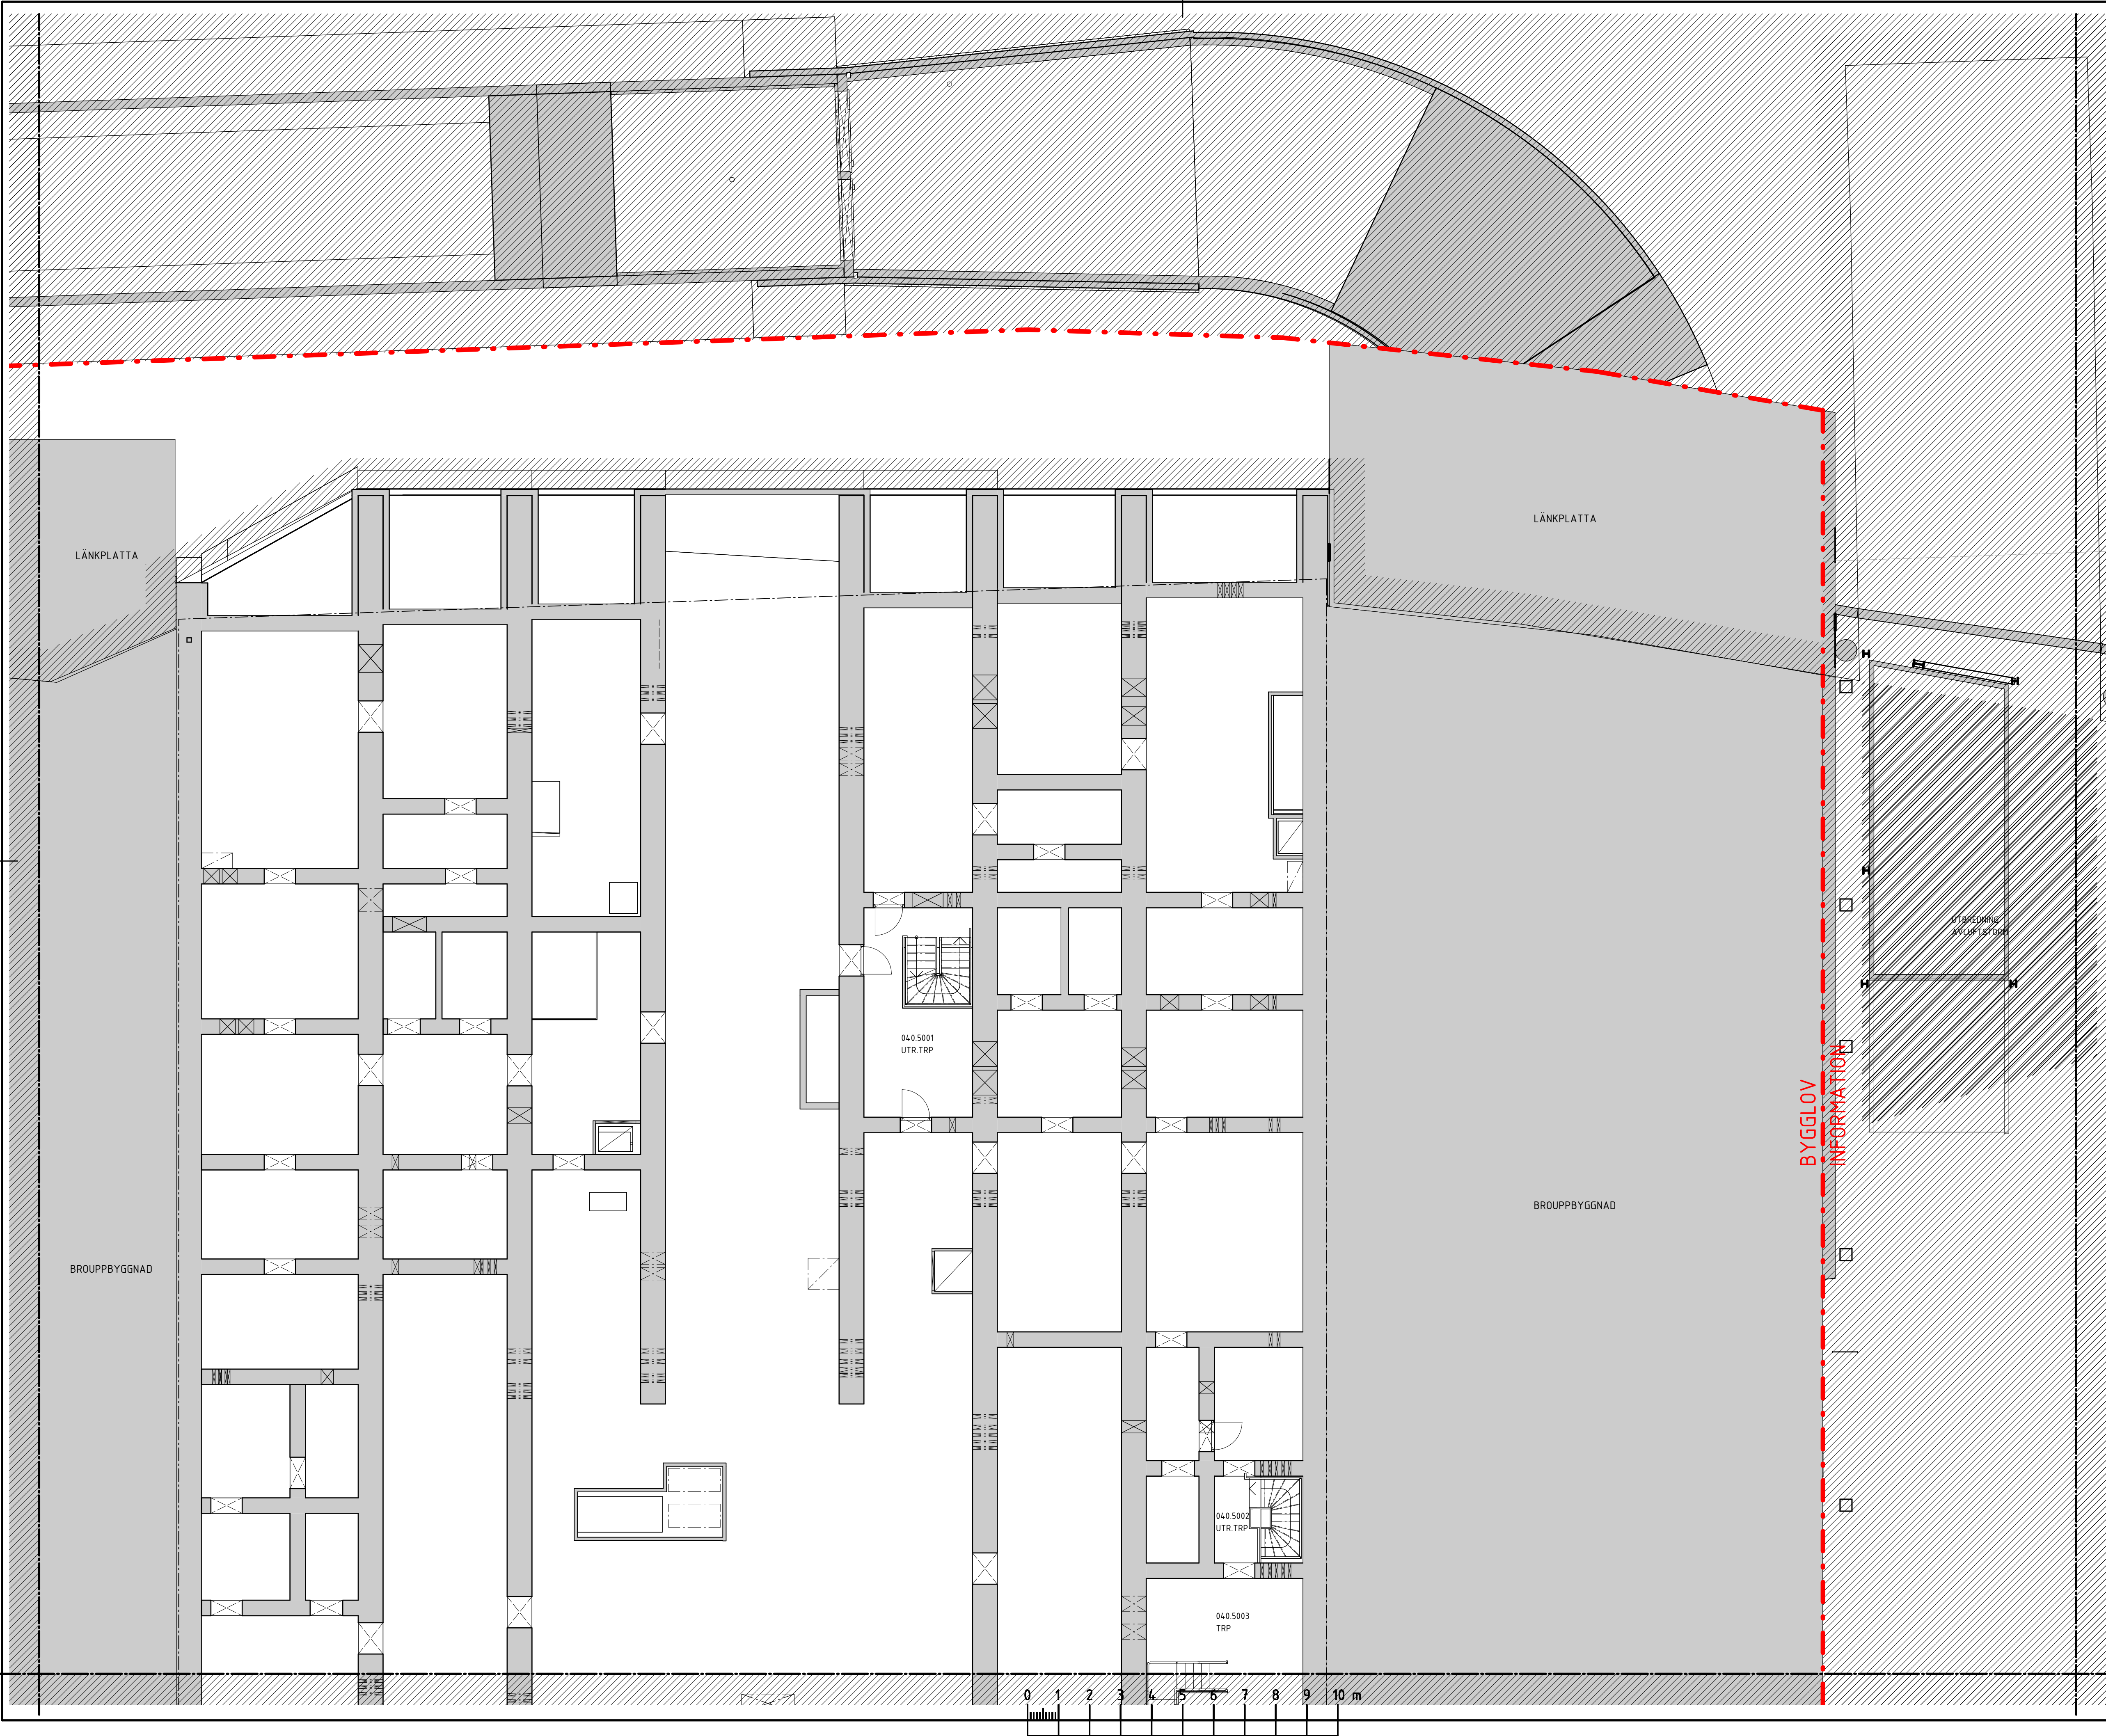

## FÖRKLARINGAR

Alla mått i millimeter om inget annat anges.  
Plushöjder angivet i meter med två decimaler  
Koordinatsystem SWEREF 99  
Höjdsystem RH2000

Se planritning A-40-1-310805-010-10

## FÖRESKRIFTER


Se planritning A-40-1-310805-010-10

## HÄNVISNINGAR

Se planritning A-40-1-310805-010-10

BET	ÄNDRINGEN AVSER	DATUM	SIGN
SEKTION			
ORIENTERINGSGRUPP			
STATUS	-		
HANDLING	BYGGLOVSHANDLING		
DATUM	2024-11-11	ÖSKÄND AV	David Hanson
REVISOR		ÄNDRING	PH
REVISOR		REVISOR	
PROJEKTNAMN	Hagastaden, Bellmansgaraget		
OMRÅDE			
PROJEKTNUMMER	310805	ADRESS	Hagastaden, Stockholm
DISCIPLIN	A	FÖRETAG	AIX Arkitekter AB
PROJEKTSKISMA	OK2027-01-02	SKAPAD AV	KrFa
TELEFON	08-690 29 00	KONTAKTPERSON	Kristian Falk
PROJEKTSYSTEM	310805	PLUSHÖJD (RH 2000)	+17,20 (FG)
VÄNINGSPLAN	040	VÄNINGSDEL	DEL 02
SYSTEM			
OPERATION	Plan 040 - Del 02		
GRUNDSKATTE	PLANRITNING	SKALA	1:100
SKALA		FORMAT	A1
PROJEKTNUMMER	A-40-1-310805-040-12		
ÄNDRING			



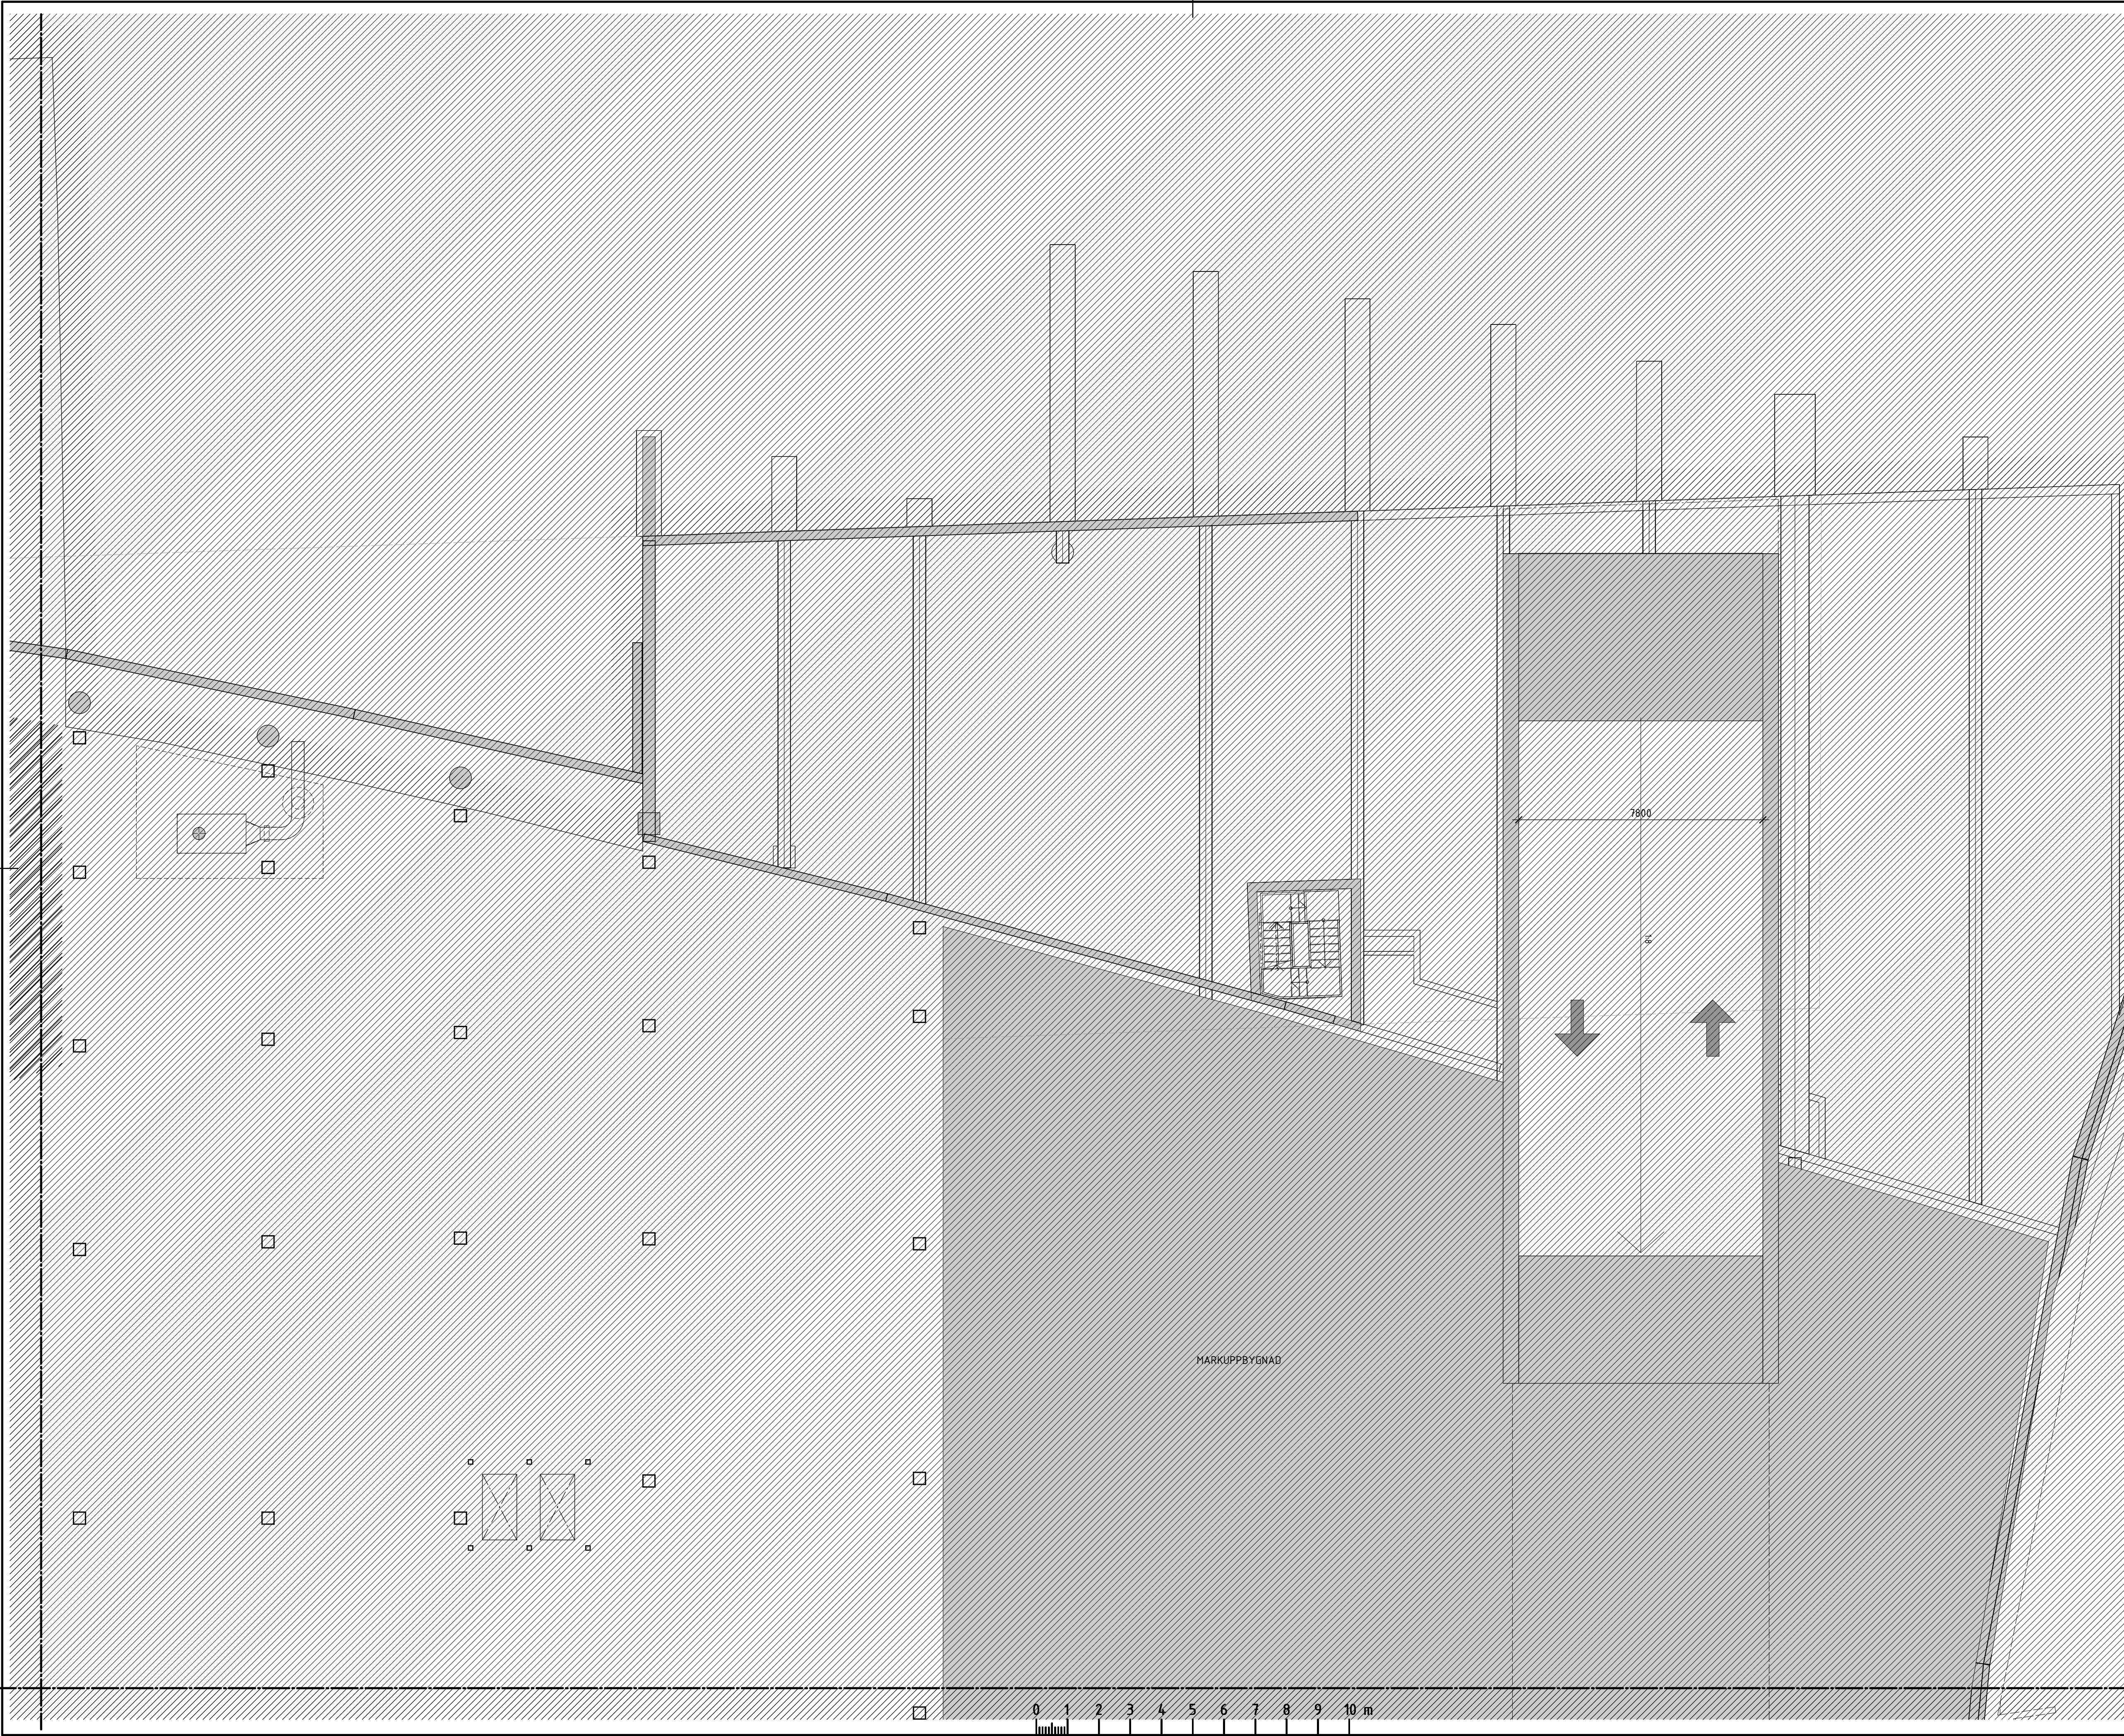

## FÖRKLARINGAR

Alla mått i millimeter om inget annat anges.  
Plushöjder angivet i meter med två decimaler  
Koordinatsystem SWEREF 99  
Höjdsystem RH2000

Se planritning A-40-1-310805-010-10


## FÖRESKRIFTER

Se planritning A-40-1-310805-010-10

## HÄNVISNINGAR

Se planritning A-40-1-310805-010-10

BET	ÄNDRINGEN AVSER	DATUM	SIGN
SEKTION			
ORIENTERINGSSKISS			
STATUS			
HÄNDELSE			
INFORMATIONSHANDLING			
DATUM	2024-11-11	SKAPAD AV	David Hanson
REVISOR		ÄNDRING PÅ	
BESTÄLLARE			
PROJEKTNAMN			
Hagastaden, Bellmansgaraget			
OMRÅDE			
PROJEKTNUMMER	310805	ADRESS	Hagastaden, Stockholm
DIAGRAMNUMMER		FÖRETAG	ALX Arkitekter AB
DISCIPLIN	A	SKAPAD AV	KrFa
PROJEKTSKED	OK2027-01-02	KONTAKTPERSON	Kristian Falk
PROJEKTSYSTEM	08-690 29 00	PLUSHÖJDER (RH 2000)	+17,20 (FG)
VÄNINGSPLAN	040	VÄNINGSDEL	DEL 03
SYSTEM			
400-SAMMANSATT REDOVISNING			
PLANRITNING			
SKALA	1:100	FORMAT	A1
DOKUMENTNUMMER	A-40-1-310805-040-13	ÄNDRING	

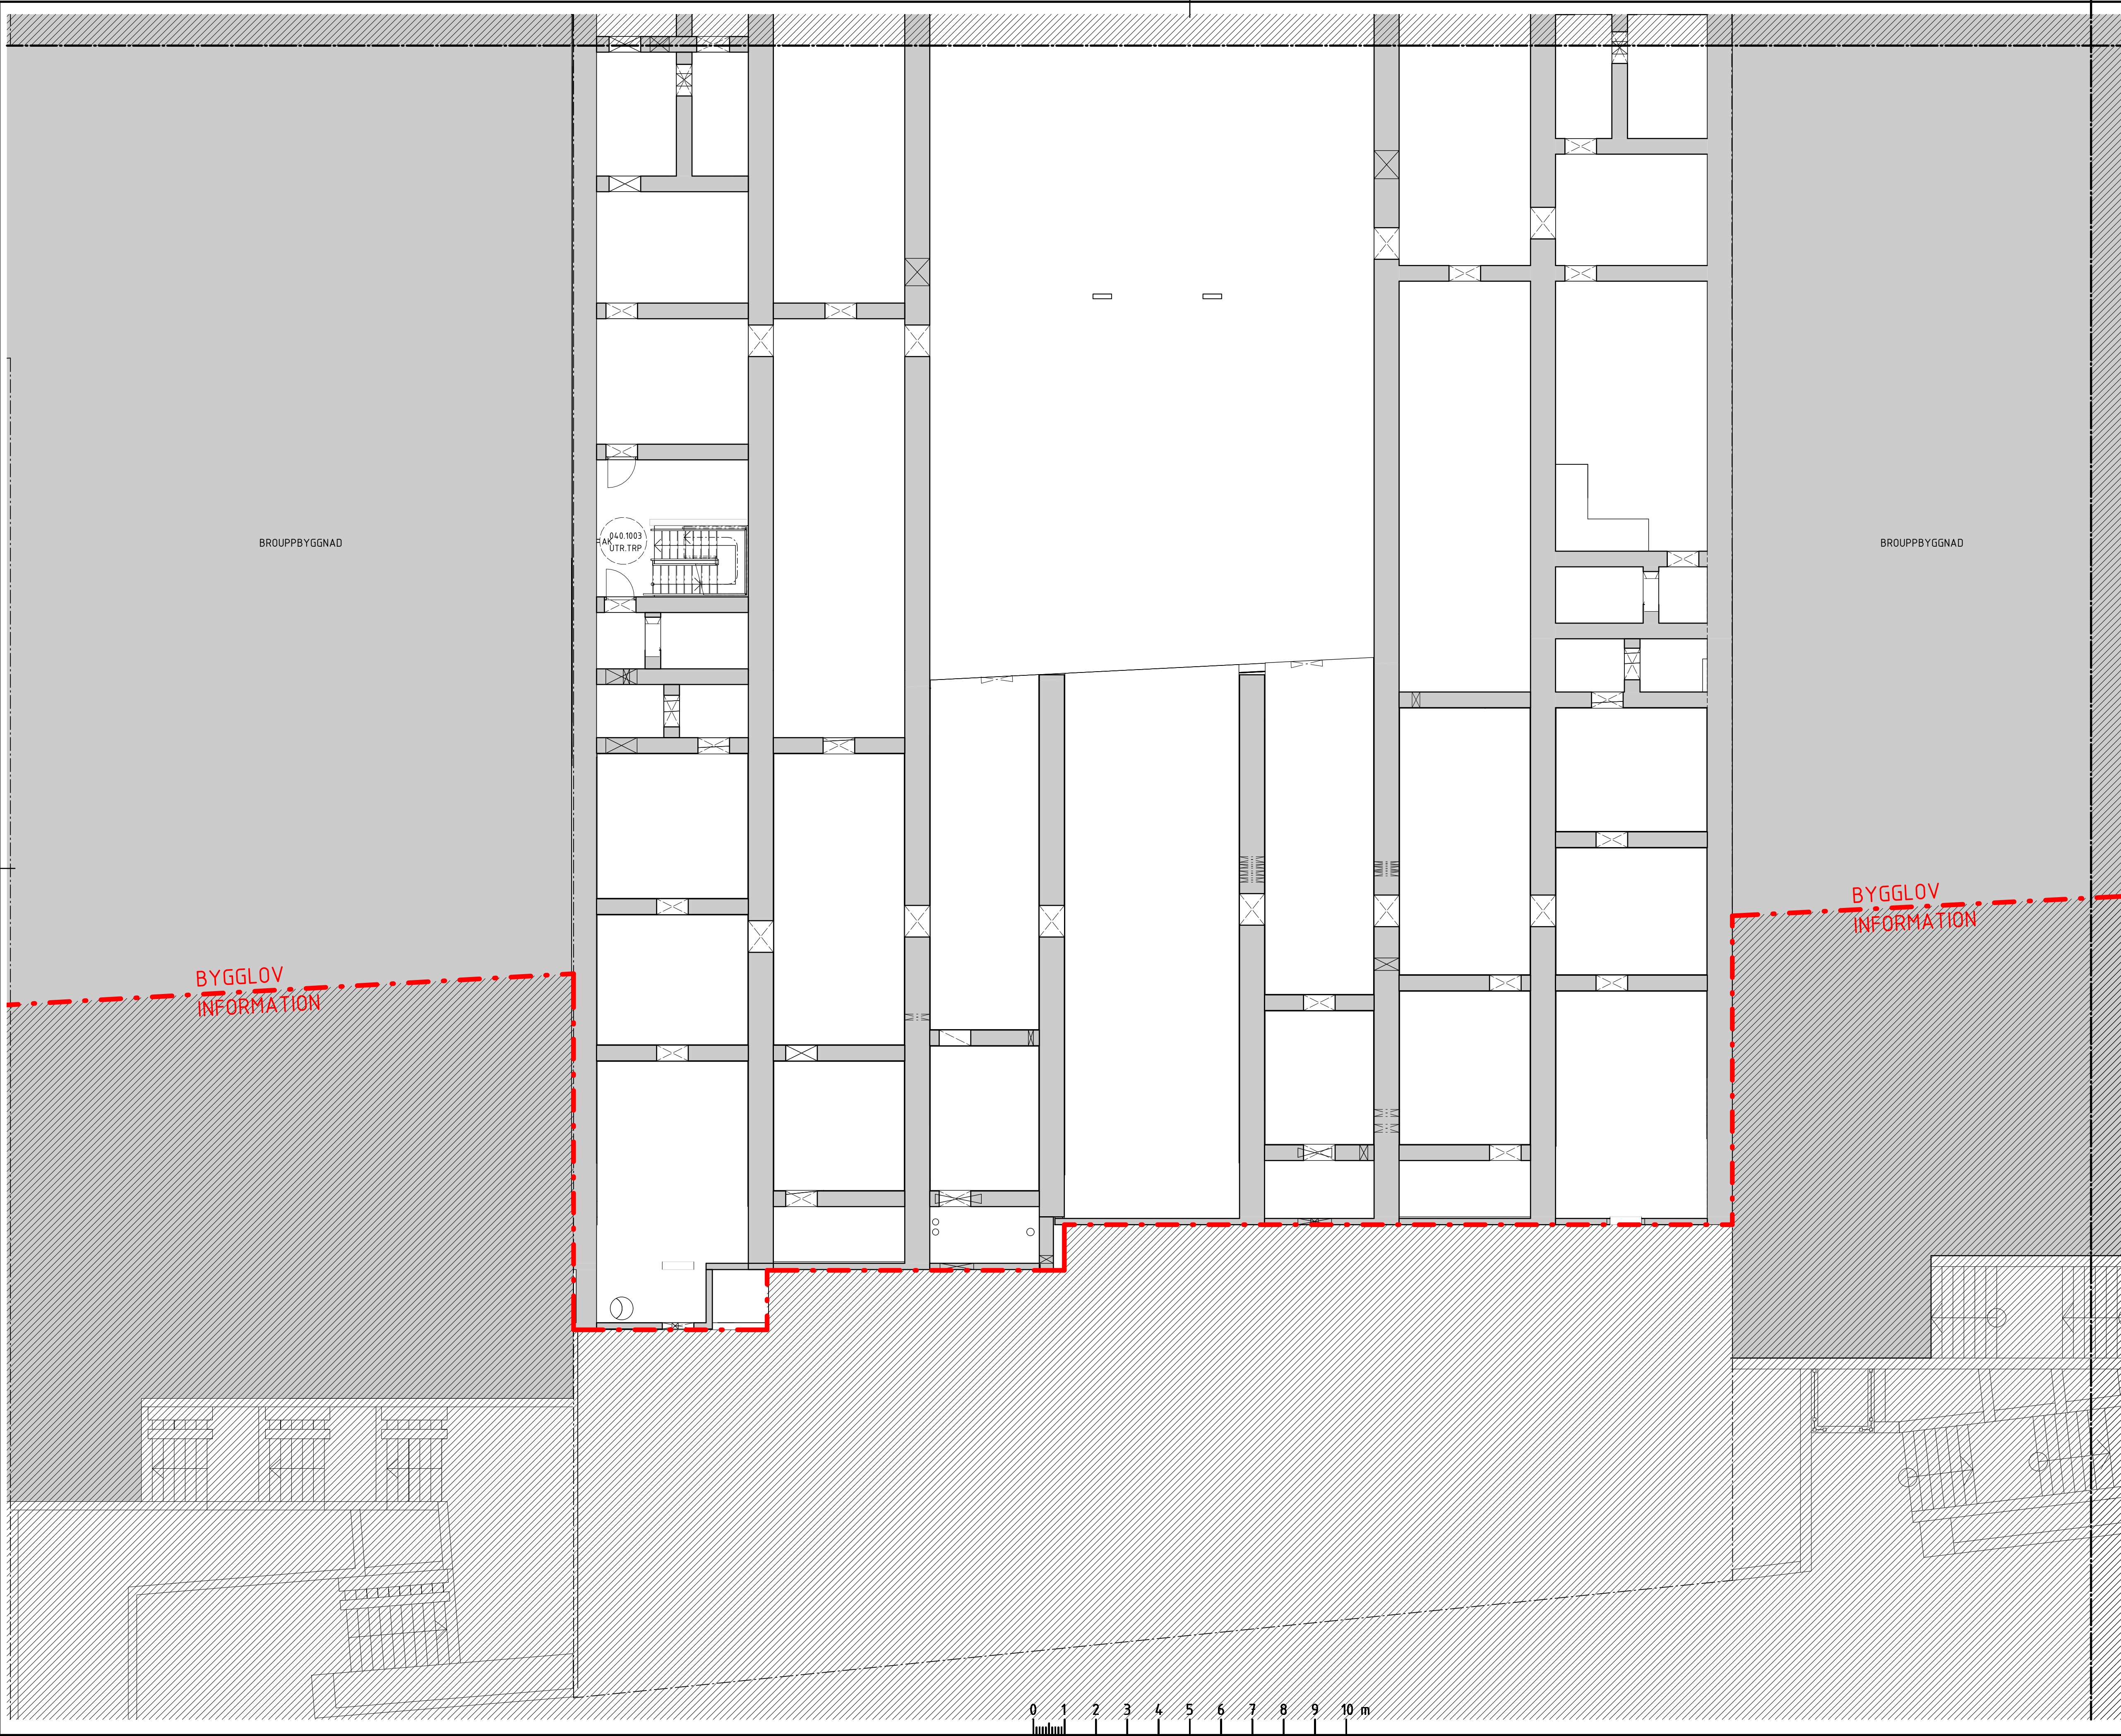

### FÖRKLARINGAR

Alla mått i millimeter om inget annat anges.  
Plushöjder angivet i meter med två decimaler  
Koordinatsystem SWEREF 99  
Höjdsystem RH2000

Se planritning A-40-1-310805-010-10

### FÖRESKRIFTER


Se planritning A-40-1-310805-010-10

### HÄNVISNINGAR

Se planritning A-40-1-310805-010-10

BET	ÄNDRINGEN AVSER	DATUM	SIGN
SEKTION			
ORIENTERINGSGRUPP			
STATUS			
-			
HANDLING			
BYGGLOVSHANDLING			
DATUM	2024-11-11	SKAPAD AV	David Hanson
REVISOR		ÄNDRINGS PM	
BESTÄLLARE			
PROJEKTNAMN			
Hagastaden, Bellmansgaraget			
OMRÅDE			
PROJEKTNUMMER	310805	ADRESS	Hagastaden, Stockholm
DIAGRAMNUMMER		FÄSTIGET	
DISCIPLIN	A	FÖRETAG	AIX Arkitekter AB
PROJEKTSNUMMER	OK2027-01-02	SKAPAD AV	KrFa
TELEFON	08-690 29 00	KONTAKTPERSON	Kristian Falk
BYGGNADSTYP	310805	PLUSHÖJD (RH 2000)	+17,20 (FG)
VÄNINGSPLAN	040	VÄNINGSDEL	DEL 04
SYSTEM			
400-SAMMANSATT REDOVISNING			
INFORMATION			
Plan 040 - Del 04			
PLANRITNING		SKALA	1:100
FORMAT		A1	
DOCUMENTNUMMER		ÄNDRING	
A-40-1-310805-040-14			



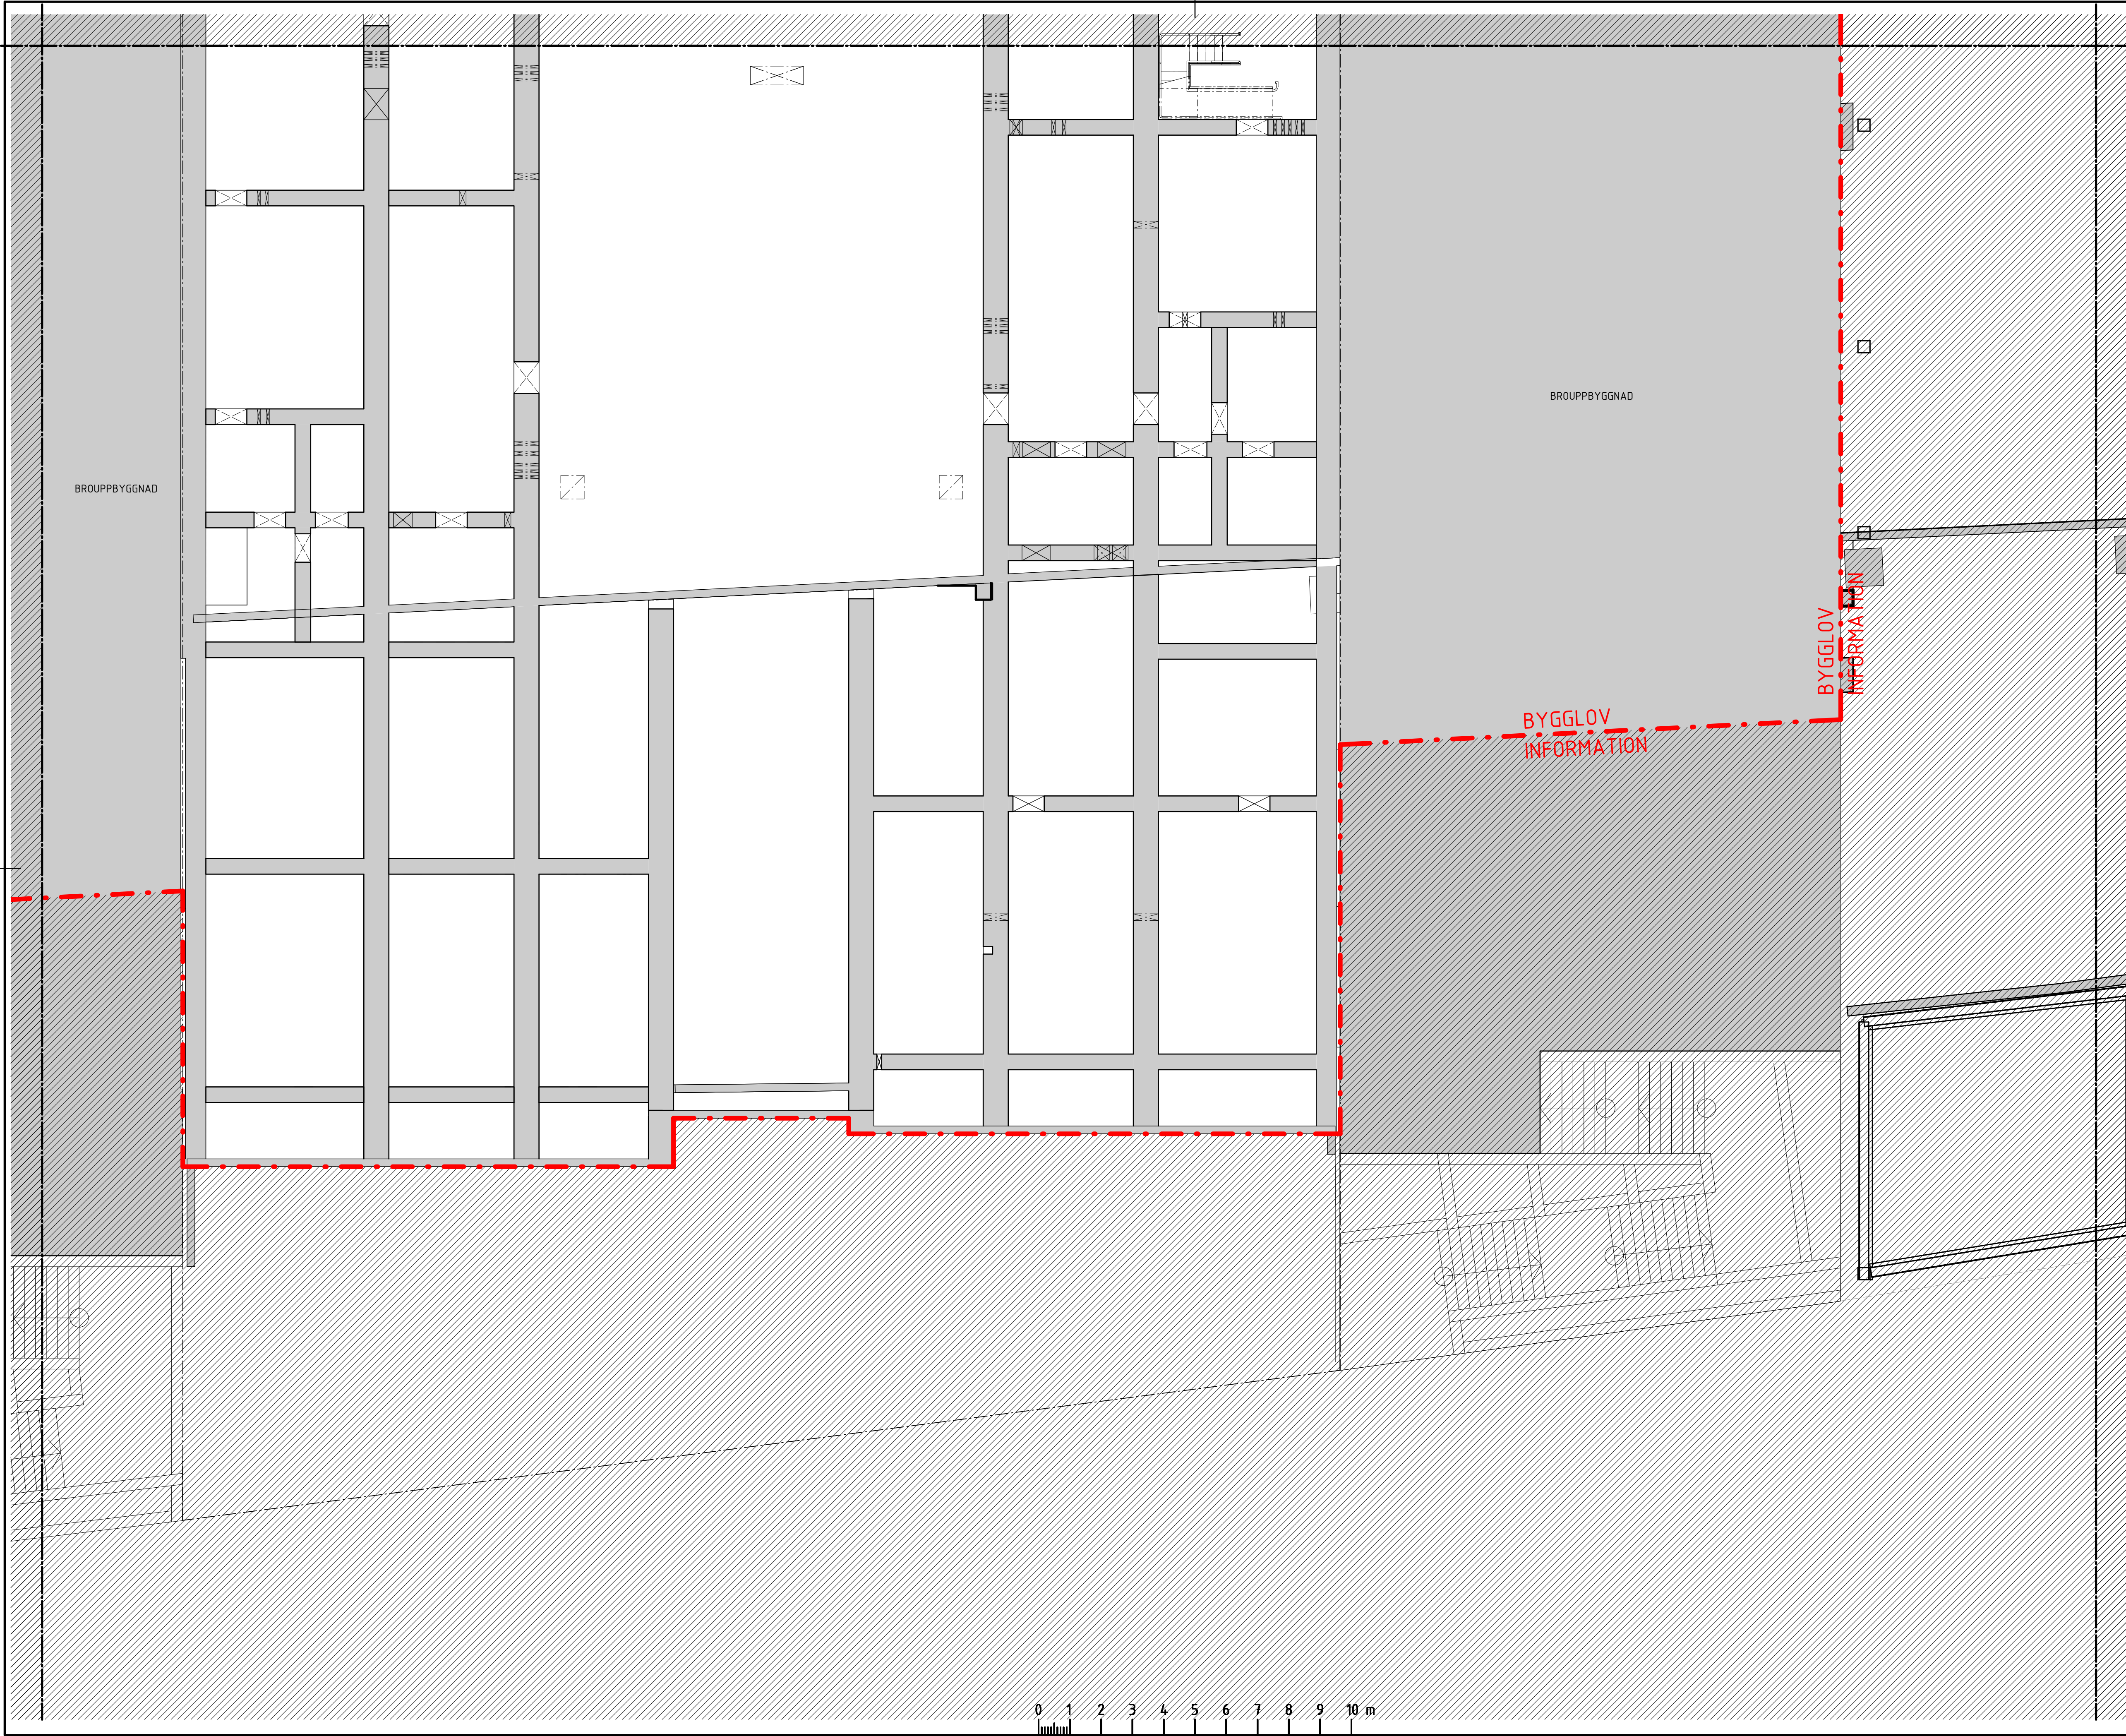

### FÖRKLARINGAR

Alla mått i millimeter om inget annat anges.  
Plushöjder angivet i meter med två decimaler  
Koordinatsystem SWEREF 99  
Höjdsystem RH2000

Se planritning A-40-1-310805-010-10


### FÖRESKRIFTER

Se planritning A-40-1-310805-010-10

### HÄNVISNINGAR

Se planritning A-40-1-310805-010-10

BET	ÄNDRINGEN AVSER	DATUM	SIGN
SEKTION			
ORIENTERINGSGRUPP			
STATUS			
-			
HANDLING			
BYGGLOVSHANDLING			
DATUM	2024-11-11	SKAPAD AV	David Hanson
BESTÄLLARE			
PROJEKTNAMN			
Hagastaden, Bellmansgaraget			
OMRÅDE			
PROJEKTNUMMER			
310805			
ADRESS			
Hagastaden, Stockholm			
DISCIPLIN			
A			
FÖRETAG			
AIX Arkitekter AB			
PROJEKTSNUMMER			
OK2027-01-02			
SKAPAD AV			
KrFa			
FÖRSTÄLLNING			
08-690 29 00			
Kontaktförman			
Kristian Falk			
BYGGNADSTYP			
310805			
Plushöjd (RH 2000)			
+17,20 (FG)			
VÄNINGSPLAN			
040			
VÄNINGSDEL			
DELPRÅDE			
SYSTEM			
400-SAMMANSATT REDOVISNING			
PRESENTATION			
Plan 040 - Del 05			
RITNINGSKATTOR			
PLANRITNING			
SKALA			
1:100			
FORMAT			
A1			
DOKUMENTNUMMER			
A-40-1-310805-040-15			
ÄNDRING			

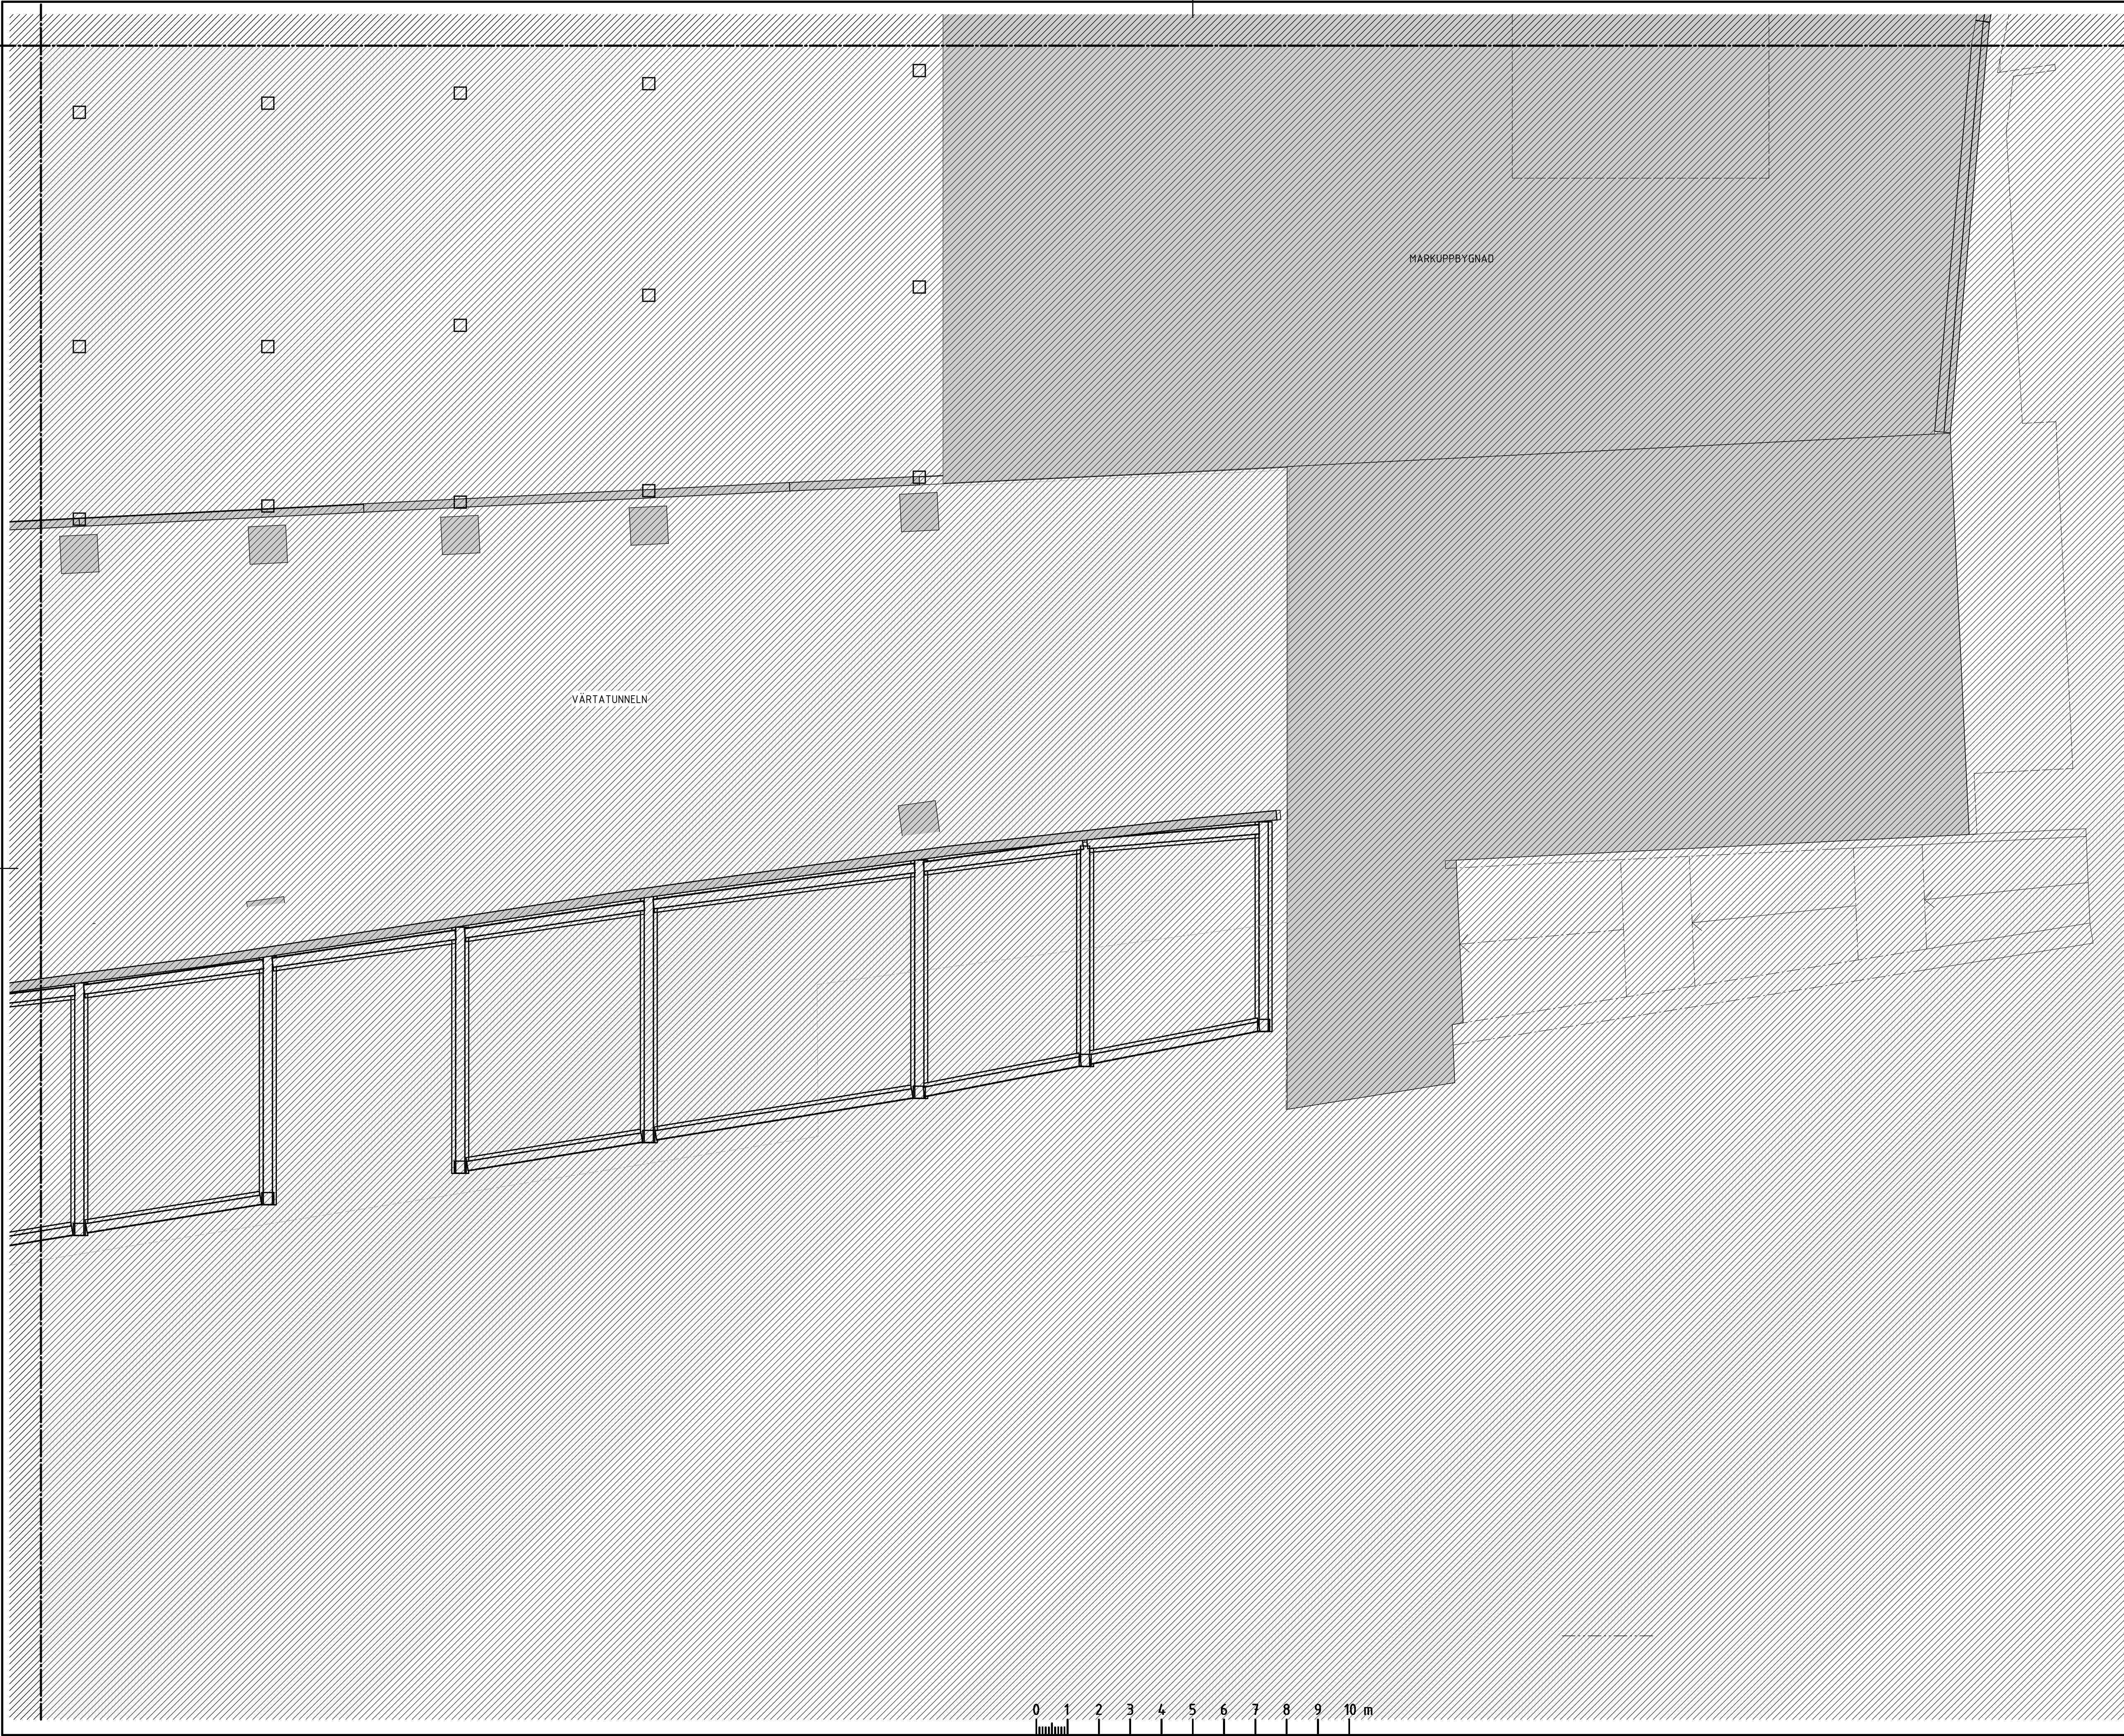

### FÖRKLARINGAR

Alla mått i millimeter om inget annat anges.  
Plushöjder angivet i meter med två decimaler  
Koordinatsystem SWEREF 99  
Höjdsystem RH2000

Se planritning A-40-1-310805-010-10

### FÖRESKRIFTER

Se planritning A-40-1-310805-010-10

### HÄNVISNINGAR

Se planritning A-40-1-310805-010-10

BET	ÄNDRINGEN AVSER	DATUM	SIGN
SEKTION			
ORIENTERINGSGRUPP			
STATUS			
-			
HANDLING			
INFORMATIONSHANDLING			
DATUM	2024-11-11	SKAPAD AV	David Hanson
REVISOR		ÄNDRINGS PM	
BESTÄLLARE			
PROJEKTNAMN			
Hagastaden, Bellmansgaraget			
OMRÅDE			
PROJEKTNUMMER	310805	ADRESS	Hagastaden, Stockholm
DIAGRAMNUMMER		FÄSTIGHEIT	
DISCIPLIN	A	FÖRETAG	AIX Arkitekter AB
PROJEKTSNUMMER	OK2027-01-02	SKAPAD AV	KrFa
TELEFON	08-690 29 00	KONTAKTPERSON	Kristian Falk
HOJDSYSTEM	310805	PLUSHÖJDER (RH 2000)	+17,20 (FG)
VÄNINGSPLAN	040	VÄNINGSDEL	DEL OM RÅDE
SYSTEM			
400-SAMMANSATT REDOVISNING			
REVISOR			
Plan 040 - Del 06			
UTGIVNINGSTID	PLANRITNING	SKALA	1:100
FORMAT	A1	ÄNDRING	
A-40-1-310805-040-16			