

RITNINGSFÖRTECKNING
A-310805-01

RITNINGSFÖRTECKNING
A-310805-01

SITUATIONSPLAN
Plan 050 A-01-1-310805-050-01


ÖVERSIKTSRITNING GARAGE
PLANRITNINGAR se ritn nr
Plan 010 A-40-1-310805-010-10
Plan 020 A-40-1-310805-020-10
Plan 030 A-40-1-310805-030-10
Plan 040 A-40-1-310805-040-10

SEKTIONER se ritn nr
Längdsektion A-A A-40-2-310805-999-01,
A-40-2-310805-999-02, A-40-2-310805-999-03
Tvärsektion C-C A-40-2-310805-999-04
Tvärsektion D-D A-40-2-310805-999-05

HUSKOMPLETTERINGAR
Utr. TRP 25a A-45-4-310805-999-01
Utr. TRP 35a A-45-4-310805-999-02
Utr. TRP 25a & 35a Axonometri
A-45-4-310805-999-03

FÖRKLARINGAR

Alla mått i millimeter
Plushöjder angivet i meter med två decimaler
Koordinatsystem SWEREF 99
Höjdsystem RH2000

- — — Gräns mellan byggdelt som ingår i
sökt Bygglov, och Information för
byggdeltar i senare etapper
-  Bjälklag ovan tunnlar utförs
som flytande eller annan
konstruktioner som inte påverkar
ovanliggande konstruktioner vid
eventuell deformation.

Ritningen är inte baserad på baskarta från staden. Området är under projektering av staden. Bygglov är baserat på stadens systemhandling sep 2022, gatans kantlinjer och plushöjder enligt dessa filer från Stockholms stad.

Gator med plushöjder enligt
T3-300-P0-10000-0202.dwg
T3-300-P0-10000-0501.dwg


Tunnlar baserat på underlag levererat av staden
aug-2020.




P3-200-W0-20000-0136.dwg RH 2015-12-07
XK-ZUBLIN-142-W0-0001.dwg Utan stämpel/Datum
XK-ZUBLIN-142-W0-0002.dwg Utan stämpel/Datum
P3-200-W0-10000-2301.dwg BH 2016-01-20
P3-200-W0-10000-2302.dwg BH 2016-01-27
P3-200-W0-10000-2303.dwg BH 2016-01-27
P3-200-W0-10000-2304.dwg RH 2016-01-27
P3-200-W0-10000-2305.dwg RH 2015-12-07

Tunnlar kan i vissa fall vara förenklat redovisade för att öka läsbarheten.

Delar ovan linjen för information redovisas som ljusgrått snitt för kv Stanford och streckade för kv Cambridge och kv Pisa för att särskiljas från de byggdelar som söks bygglov för.

Snedskrafferade byggdelar (ovan mörkgrå
brobanor) ingår i Stockholms stads entreprenad.
Gatans nivå, ovankanten på denna skraffering är
fortsatt under projektering av Stockholms stad.

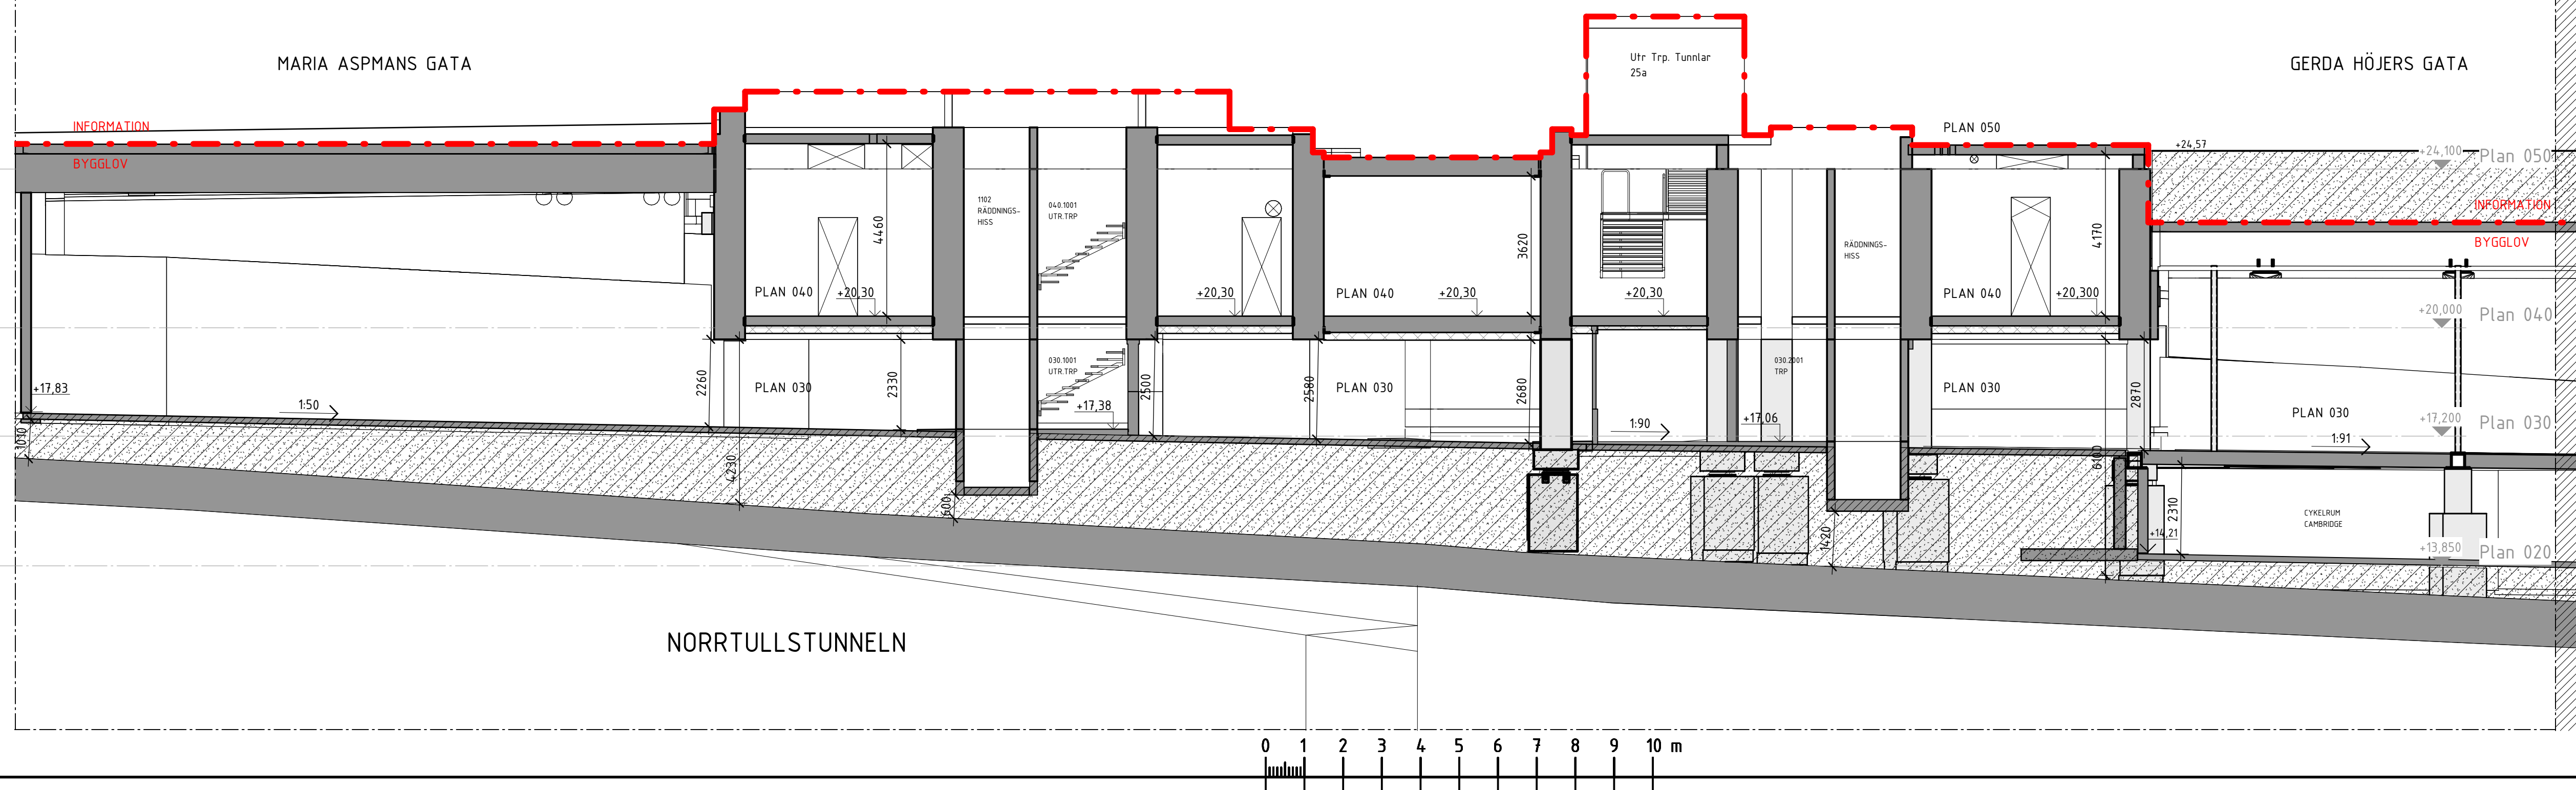

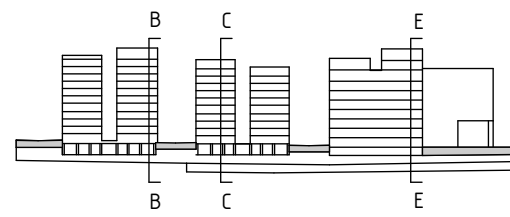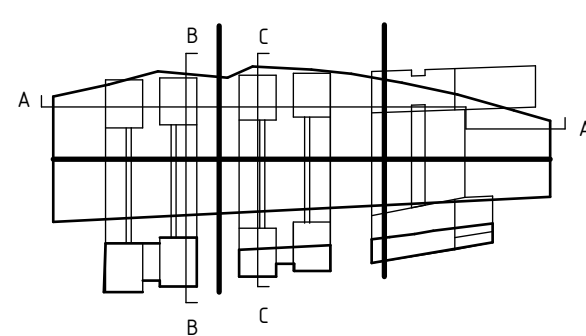BET	ÄNDRINGEN AVSER	DATUM	SIGN
SEKTION			
			
ÖRTERENTERSFIGUR			
			
STATUS			
-			
HANDLING			
BYGGLOVSHANDLING			
DATUM	GODKÄND AV	ÄNDRINGS PH	
2024-11-11	David Hanson		
BESTÄLLARE			
 ATRIUM LJUNGBERG			
PROJEKTNAMN			
Hagastaden, Bellmansgaraget			
ÖMRÅDE			
PROJEKTNUMMER		ADRESS	
310805		Hagastaden, Stockholm	
BARENUMMER		FASTIGHET	
DISJUN	FÖRETAG		
A	AIX Arkitekter AB		
BYGGNADSNUMMER	GUDEN		
OK2027-01-02	KrFa		
TELEFON	KONTAKTPERSON		
08-690 29 00	Kristian Falk		
BYGGNADSVÄRK	FLUGVÄG RH 2000		
310805			
FÄNINGSPLAN	FÄNINGSID	GÖLÖMRÅDE	
000			
400-SAMMANSATT REDOVISNING			
SPECIFIKATION			
Sektion A - Del 1			
RITNINGSKATEGORI		SKALA	FORMAT
SEKTION/SNITT/PROFIL		1:100	A1
DOKUMENTNUMMER		ÄNDRING	
A-40-2-310805-999-01			


Alla mått i millimeter
Plushöjder angivet i meter med två decimaler
Koordinatsystem SWEREF 99
Höjdsystem RH2000

— — — Gräns mellan byggdelt som ingår i sökt Bygglov,
och information för byggdeltar i senare etapper


För övriga förklaringar se A-40-2.310805-999-01

Se A-40-2-310805-999-01

Se A-40-2-310805-999-01

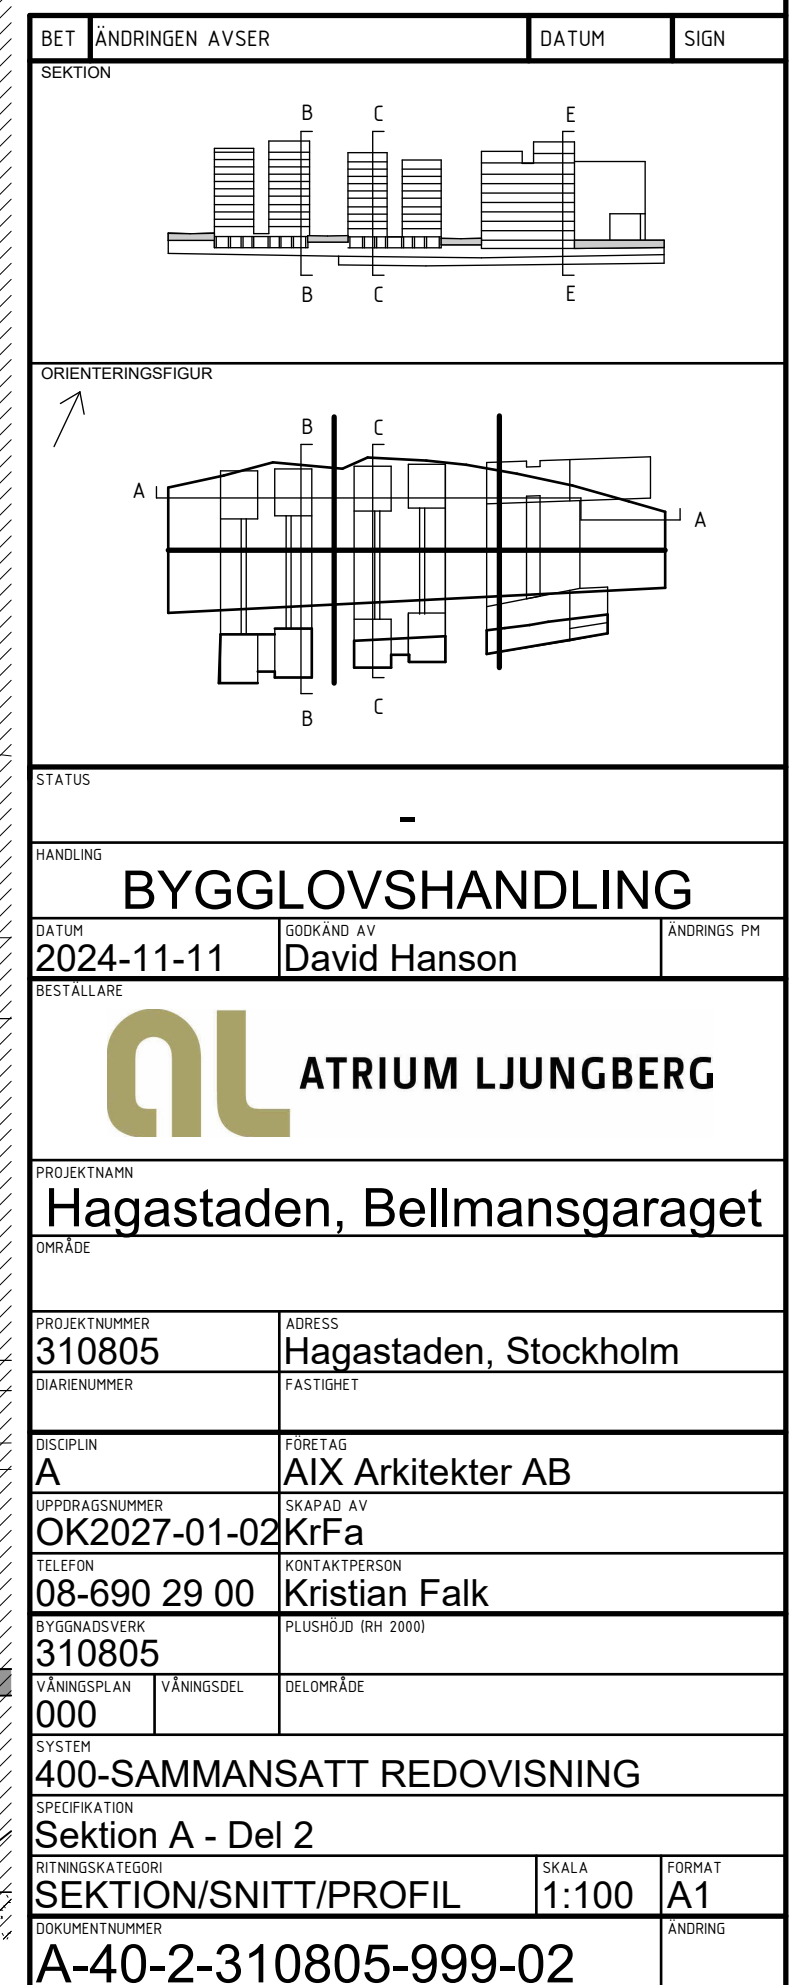

Inkom till Stockholms stadsbyggnadskontor - 2024-11-12, Dnr 2024-06354
Titel: Stockholms stadsbyggnadsnämndens beslut, Lovösa - Blå - 2023-01-23, Handl: Henrik Bergström

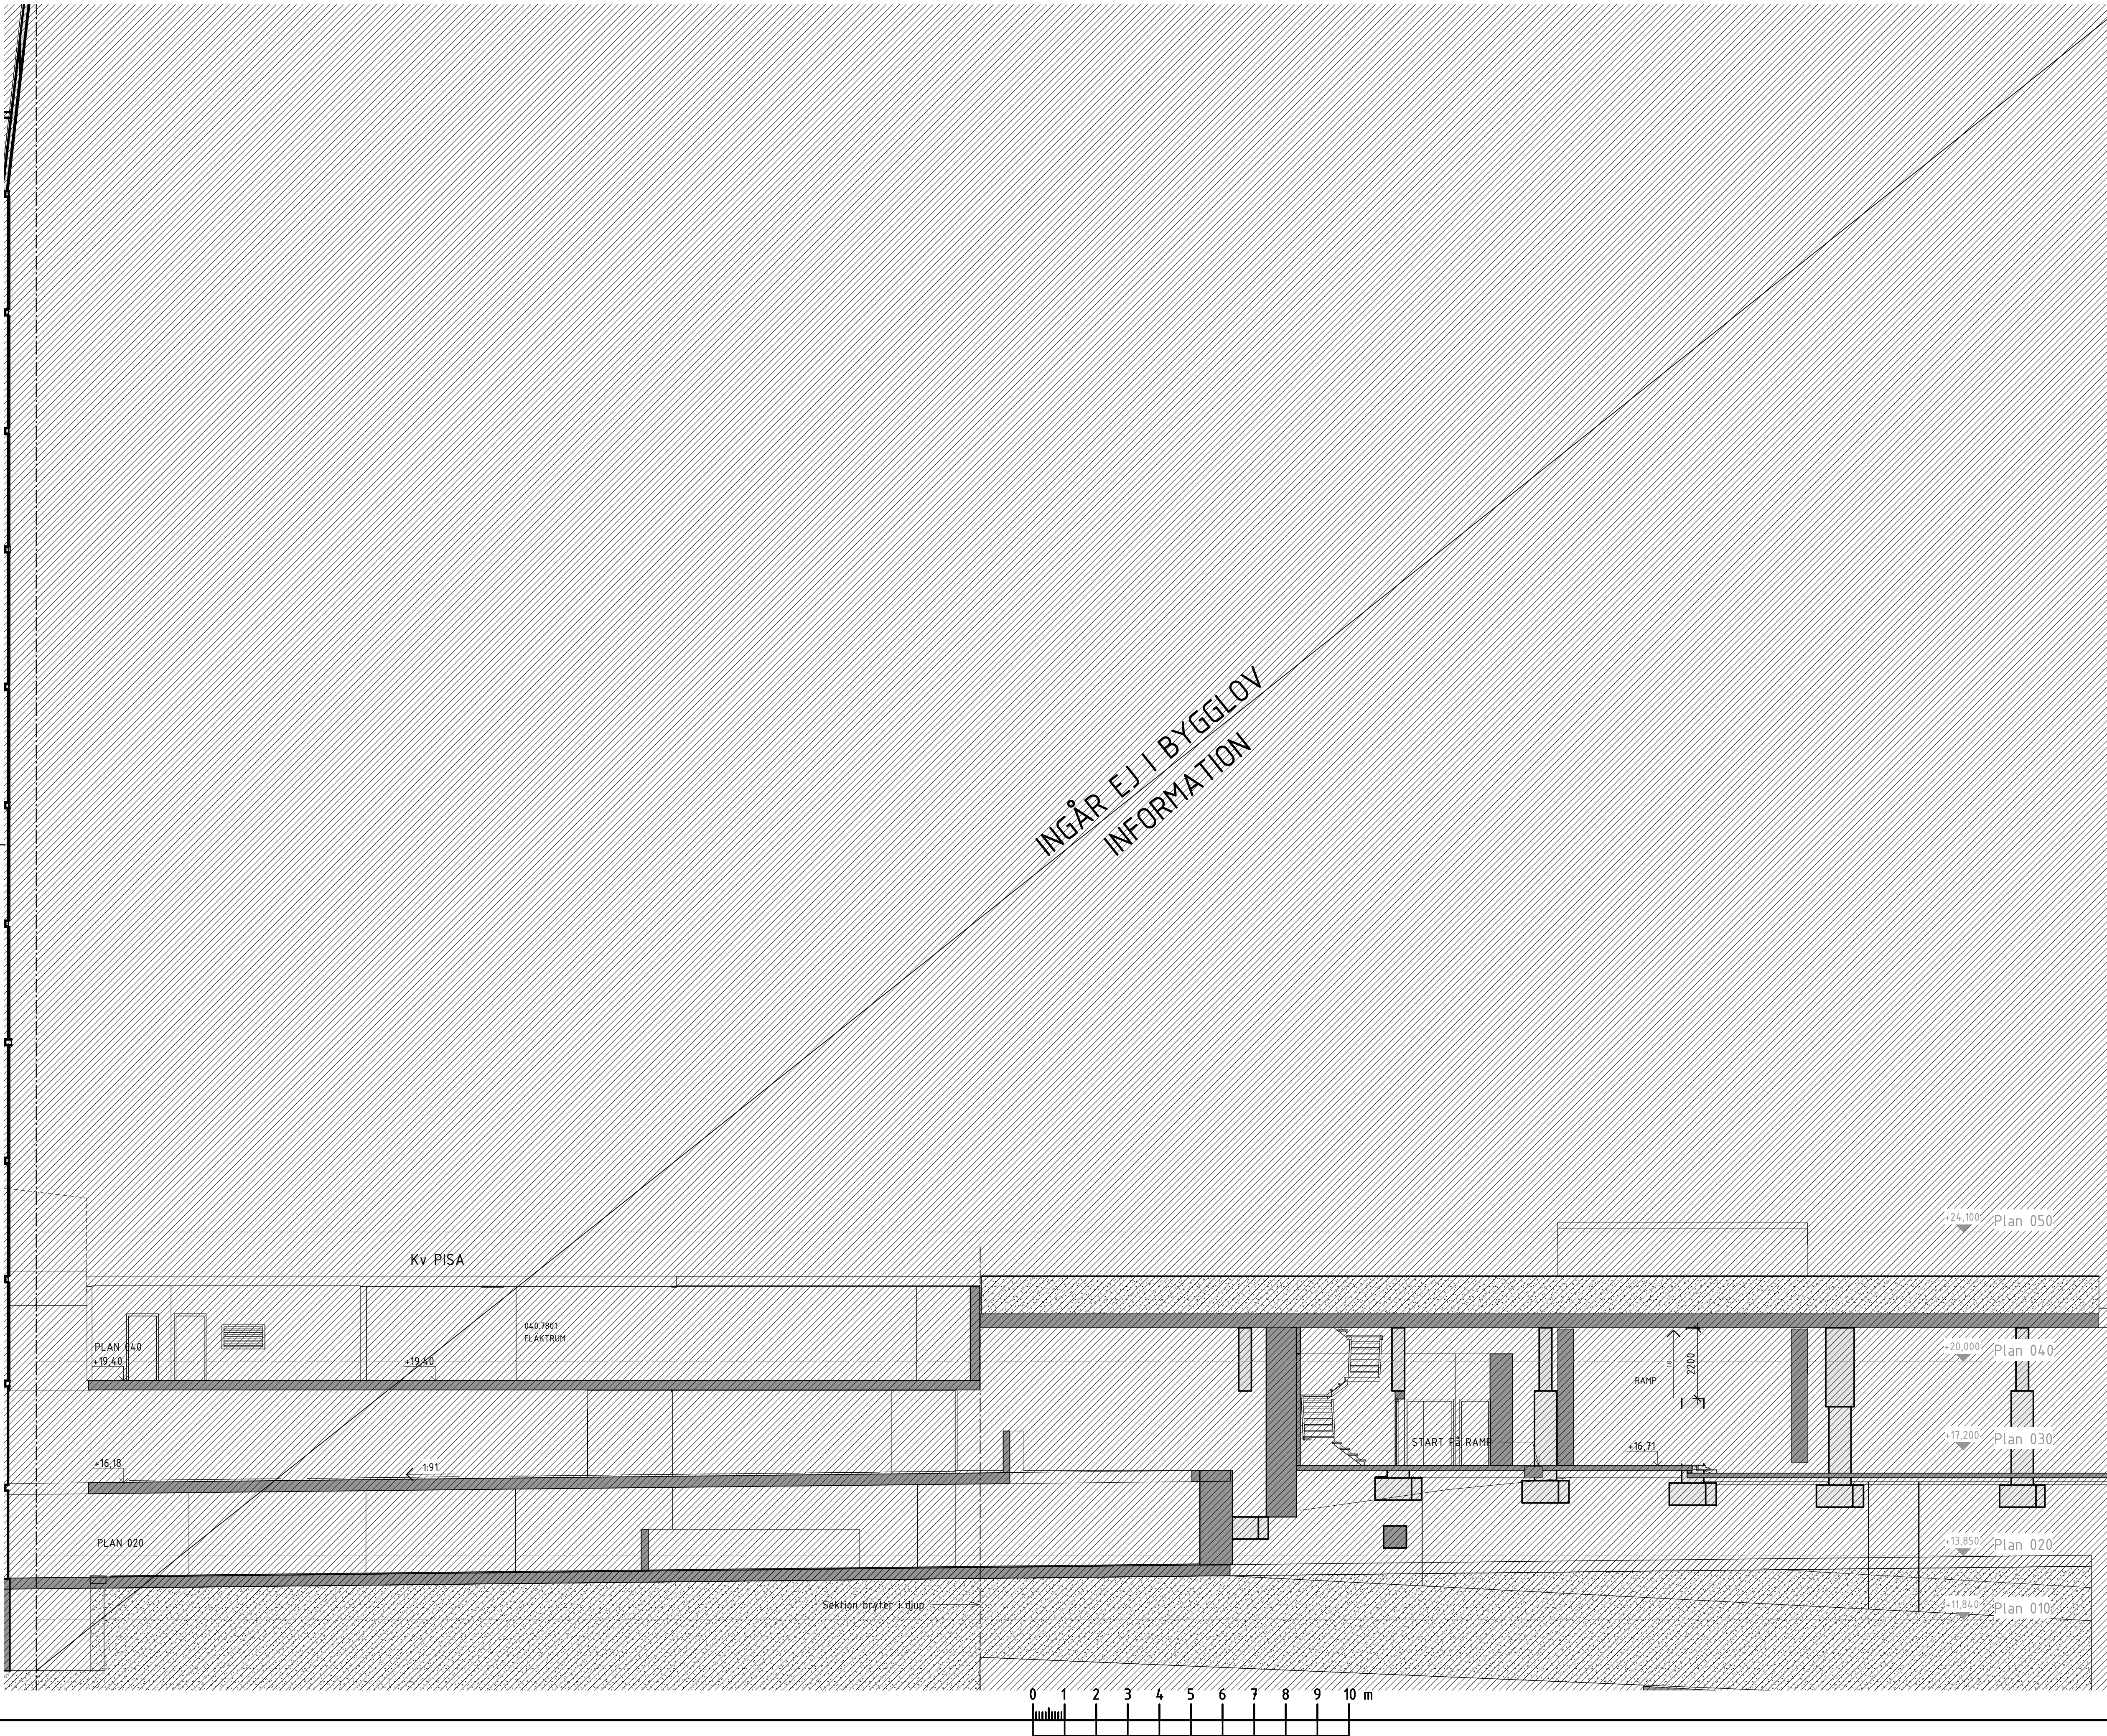

FÖRKLARINGAR

Alla mått i millimeter
Plushöjder angivet i meter med två decimaler
Koordinatsystem SWEREF 99
Höjdsystem RH2000
- - - Gräns mellan byggdel som ingår i sökt Bygglov, och Information för byggdelar i senare etapper
För övriga förklaringar se A-40-2-310805-999-01

FÖRESKRIFTER

Se A-40-2-310805-999-01

HÄNVISNINGAR

Se A-40-2-310805-999-01

BET	ÄNDRINGEN AVSER	DATUM	SIGN
SEKTION			
ORIENTERINGSDRAG			
STATUS			
HÄNDELSE			
INFORMATIONSHANDLING			
DATUM	2024-11-11	SKAPAD AV	David Hanson
ÄNDRING		ÄNDRING PÅ	
REVISOR		REVISOR	
PROJEKTNAMN			
Hagastaden, Bellmansgaraget			
OMRÅDE			
PROJEKTNUMMER			
310805			
ADRESS			
Hagastaden, Stockholm			
DISCIPLIN			
A			
FÖRETAG			
AIX Arkitekter AB			
PROJEKTSKIDNING			
OK2027-01-02			
PROJEKTSKIDNING			
08-690 29 00			
PROJEKTSKIDNING			
310805			
VÄNINGSPLAN			
000			
SYSTEM			
400-SAMMANSATT REDOVISNING			
SEKTION A - Del 3			
SEKTION/SNITT/PROFIL			
1:100			
FORMAT			
A1			
DOKUMENTNUMMER			
A-40-2-310805-999-03			

FÖRKLARINGAR


Alla mått i millimeter
Plushöjder angivet i meter med två decimaler
Koordinatsystem SWEREF 99
Höjdssystem RH2000
Gräns mellan byggdel som ingår i sökt Bygglov, och Information för byggdelar i senare etapper
För övriga förklaringar se A-40-2-310805-999-01

FÖRESKRIFTER

Se A-40-2-310805-999-01


HÄNVISNINGAR

Se A-40-2-310805-999-01

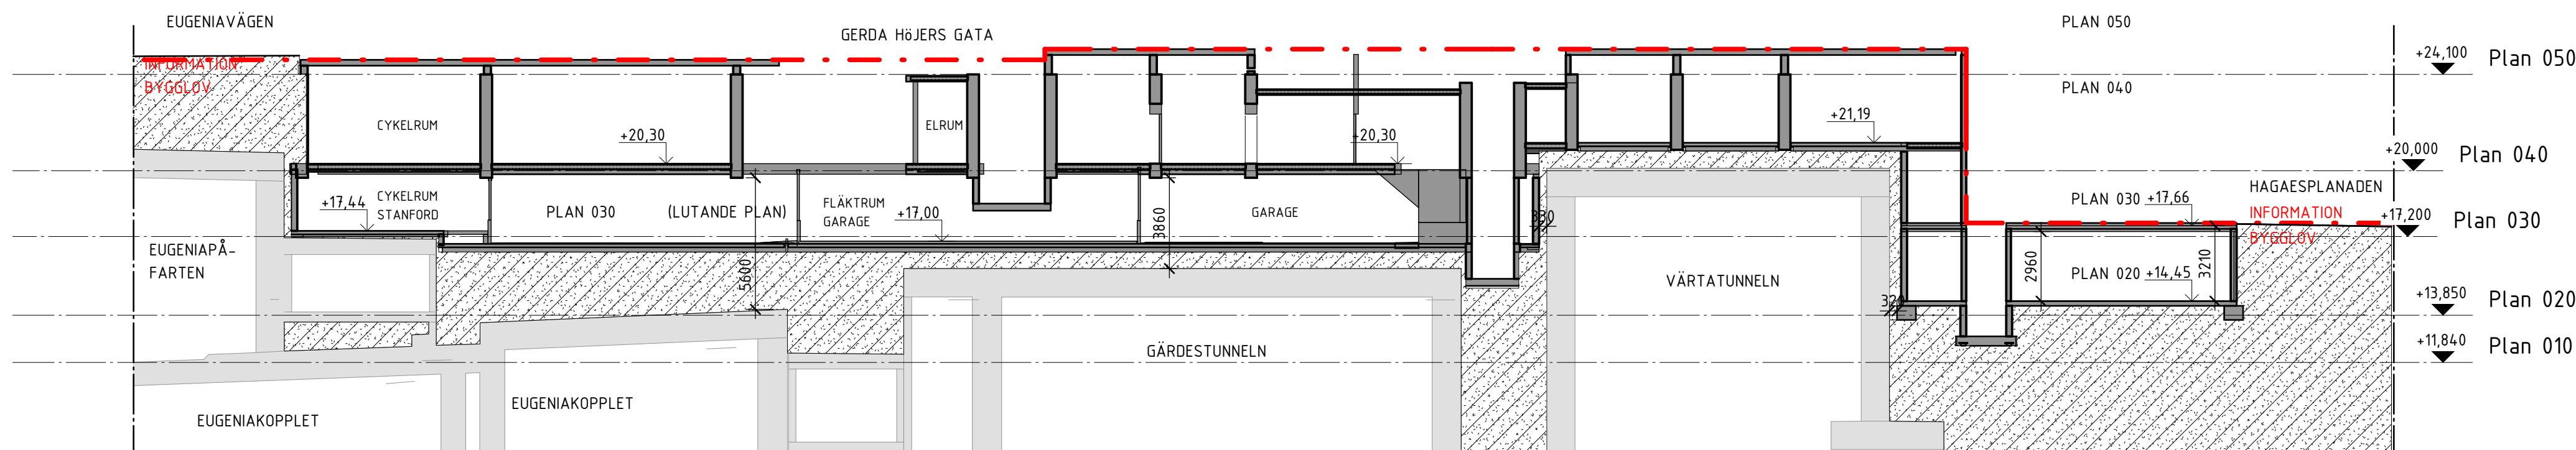

Sektion C - Stanford
1 : 200

BET	ÄNDRINGEN AVSER	DATUM	SIGN
BET	ÄNDRINGEN AVSER	DATUM	SIGN
ORIENTERINGSSKISS			
STATUS			
HANDLING			
BYGGLOVSHANDLING			
DATUM	2024-11-11	ANSÖKAN AV	David Hanson
REVISOR		ANSÖKAN AV	
BESTÄLLARE			
OL ATRIUM LJUNGBERG			
PROJEKTNAMN			
Hagastaden, Bellmansgaraget			
OMRÅDE			
PROJEKTNUMMER	310805	ADRESS	Hagastaden, Stockholm
DIAGRAMNUMMER		FÄSTIGHEIT	
DISCIPLIN	A	FÖRETAG	AIX Arkitekter AB
PROJEKTSNUMMER	OK2027-01-02	SKAPAD AV	KrFa
TELEFON	08-690 29 00	KONTAKTPERSON	Kristian Falk
BYGGNADSTYP	310805	PLISID ID (RH 2000)	
VÄNINGSPLAN	000	VÄNINGSDEL	DEL OMRÅDE
SYSTEM			
400-SAMMANSATT REDOVISNING			
SPELFAKTOR			
Tvåsektion - Stanford			
RIKTNINGSKÄRTOR	SEKTION/SNITT/PROFIL	SKALA	1:200
DOKUMENTNUMMER	A-40-2-310805-999-04	FORMAT	A1
ÄNDRING			

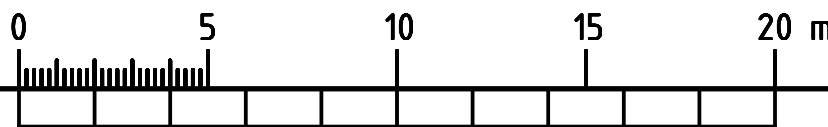

FÖRKLARINGAR


Alla mått i millimeter
Plushöjder angivet i meter med två decimaler
Koordinatsystem SWEREF 99
Höjdsystem RH2000
Gräns mellan byggdel som ingår i sökt Bygglov, och Information för byggdelar i senare etapper
För övriga förklaringar se A-40-2-310805-999-01

FÖRESKRIFTER

Se A-40-2-310805-999-01

HÄNVISNINGAR

Se A-40-2-310805-999-01

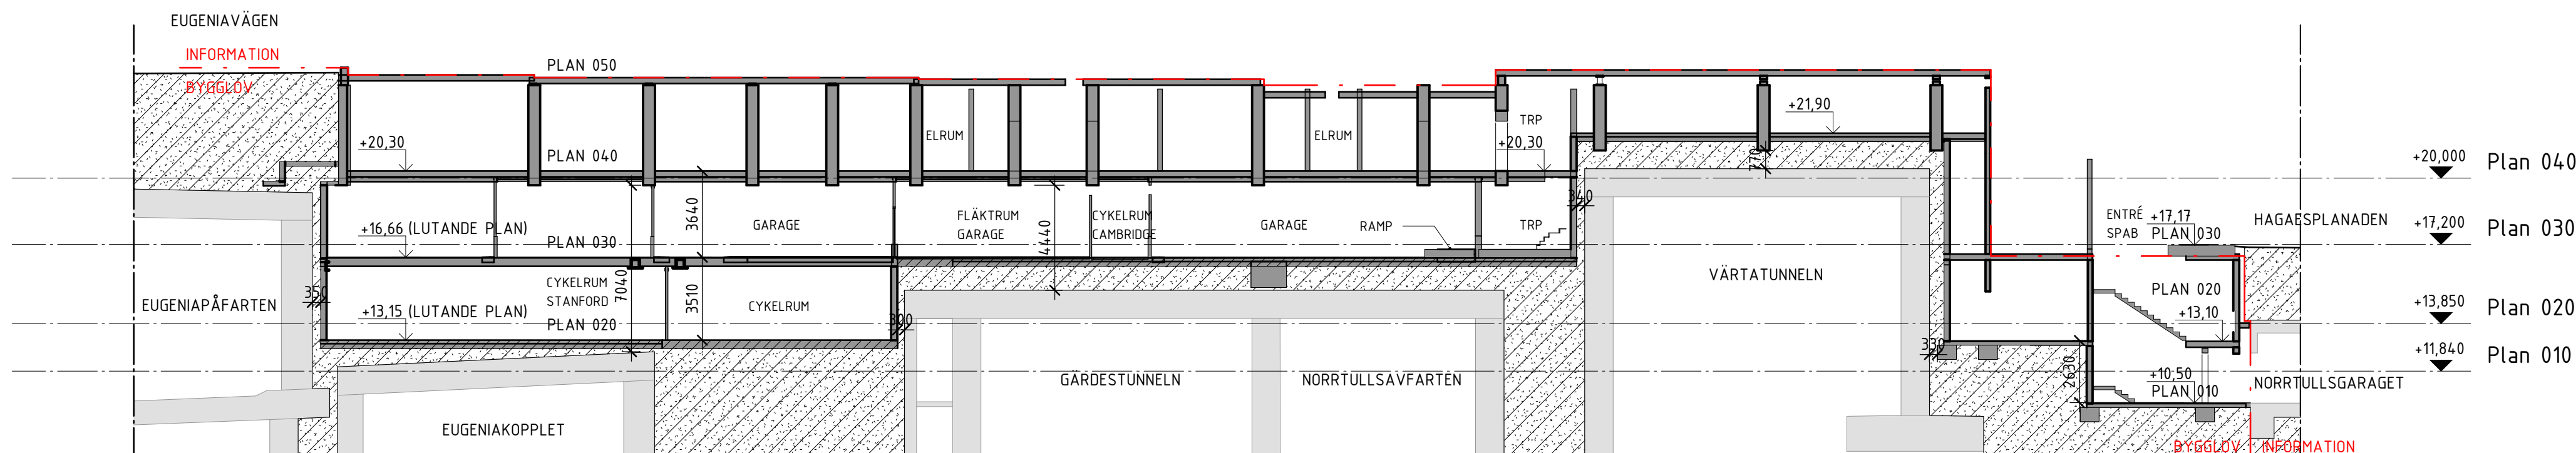

Sektion D - Cambrige

1 : 200

BET	ÄNDRINGEN AVSER	DATUM	SIGN
SEKTION			
ORIENTERINGSSKISS			
STATUS			
-			
HANDLING			
BYGGLOVSHANDLING			
DATUM	2024-11-11	DOCKAND AV	David Hanson
REVISOR		ANDRINGS	PH
BESTÄLLARE			
PROJEKTNAMN			
Hagastaden, Bellmansgaraget			
OMRÅDE			
PROJEKTNUMMER	310805	ADRESS	Hagastaden, Stockholm
DIAGRAMNUMMER		FÄSTIGHEIT	
DISCIPLIN	A	FÖRETAG	AIX Arkitekter AB
PROJEKTSNUMMER	OK2027-01-02	SKAPAD AV	KrFa
TELEFON	08-690 29 00	KONTAKTPERSON	Kristian Falk
BYGGNADSYSTEM	310805	PLISID ID (RH 2000)	
VÄNINGSPLAN	000	VÄNINGSDEL	DELOMRÅDE
SYSTEM	400-SAMMANSATT REDOVISNING		
SKALA	1:200		
SEKTION	Tvåsektion - Cambridge		
SEKTION/SNITT/PROFIL	1:200	FORMAT	A1
DOCUMENTNUMMER	A-40-2-310805-999-05		
ANDRING			

