

MOT SYDOST, HUS 1 OCH 2

### FÖRKLARINGAR

[V00] DETALJ GÄLLER I PRINCIP.  
EO ELEMENTFASAD.


[Symbol] SKYLT  
SKYLT

[Symbol] SKYLT  
SKYLT


KSK KOPPLINGSSKÅP FÖR LINSPÄND  
BELYSNING.  
LSI INFÄSTNING FÖR LINSPÄND  
BELYSNING.  
PLACERING OCH ANTAL FÖR BÅDA ENL.  
SENARE BESKED FRÅN STADEN. KSK  
ANPASSAS TILL STENBEKLÄDNAD.

### FÖRESKRIFTER

PÅ GAVLAR I LINJE A OCH M PLAN 5-8 OCH  
14 FÖRBEREDS FÖR MONTAGE AV STÖRRE  
FASADSKYLTA. STÅLSTOMMEN  
KOMPLETTERAS MED SEKUNDÄRSKID  
OCH ELUTTAG FÖR VARJE SKYLT. PÅ PLAN  
14 EN STOR SKYLT MED VOLYM. SE VIDARE I  
FASADBESKRIVNING.

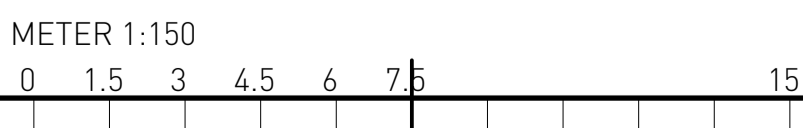

HÖJDSYSTEM RH 2000

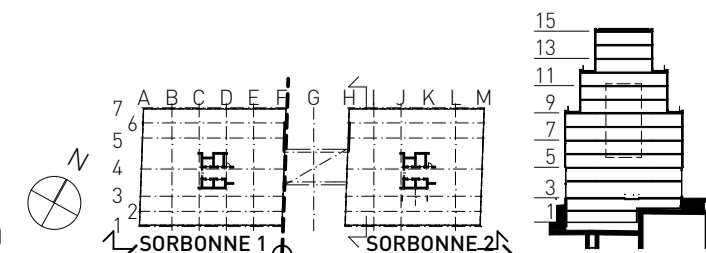

+70.80	15 PLAN 15 TAKPLAN
+67.20	14 PLAN 14
+63.60	13 PLAN 13
+60.00	12 PLAN 12 (Andra indrag)
+56.40	11 PLAN 11 (Tak länk)
+52.80	10 PLAN 10
+49.20	9 PLAN 9 (Första indrag)
+45.60	8 PLAN 8
+42.00	7 PLAN 7
+38.40	6 PLAN 6 (Första länk)
+34.80	5 PLAN 5
+31.20	4 PLAN 4
+26.40	3 PLAN 3 ENTRE

01	-	ENL. ÄNDRINGS-PM A-01	2025-02-04	FL
BET	ANT	ÄNDRINGEN AVSER	DATUM	SIGN

### BYGGLOVSHANDLING



HAGASTADEN  
EUGENIAVÄGEN 22 OCH 26, STOCKHOLM

PL	PLAN 57 PROJEKT AB	-
A	BRUNNBERG & FÖRSHED ARK.KONTOR AB	08-617 61 00
K	BYGGNADSTEKNISKA BYRÅN AB	010-161 10 00
KP	-	-
V	TJUREN PROJEKTPARTNER AB	08-480 028 00
E	TJUREN PROJEKTPARTNER AB	08-480 028 00
SP	NORDISKA BRAND AB	08-730 06 70

ANSVARIG	ITAD/KONSTR AV	HANDLAGGARE
O. SALOMONSON	FL	F. LILJESTRÖM
UPPDRAG NR	DATUM	RST NR
CASO 0002	2024-06-28	

KV. SORBONNE 1 OCH 2 - INFINITY  
HUS 1 OCH HUS 2  
FASAD MOT SYDOST, JOHANNA HEDÉNS GATA  
FASADER

SKALA	PROJNR	NUMMER	REV
1:150 1:300	402199	A--400-3-00001	01