


HÖJDSYSTEM RH 2000

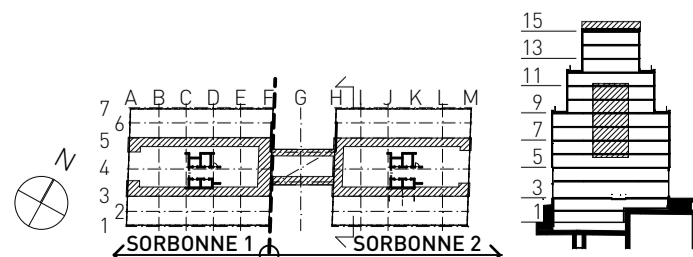

## FÖRKLARINGAR

## FÖRESKRIFTER

## HÄNVISNINGAR

01	-	ENL. ÄNDRINGS-PM A-01	2025-02-04	FL
BET	ANT	ÄNDRINGEN AVSER	DATUM	SIGN

## BYGGLOVSHANDLING



HAGASTADEN  
EUGENIAVÄGEN 22 OCH 26, STOCKHOLM

PL	PLAN 57 PROJEKT AB	-
A	BRUNNBERG & FORSHED ARK.KONTOR AB	08-617 61 00
K	BYGGNADSTEKNISKA BYRÅN AB	010-161 10 00
KP	-	-
V	TJUREN PROJEKTPARTNER AB	08-480 028 00
E	TJUREN PROJEKTPARTNER AB	08-480 028 00
SP	NORDISKA BRAND AB	08-730 06 70

ANSVARIG	RITAD/KONSTR AV	HANDLAGGARE
O. SALOMONSON	SB	F. LILJESTRÖM
UPPDRAG NR	DATUM	RST NR
CASO 0002	2024-06-28	

KV. SORBONNE 1 OCH 2 - INFINITY  
HUS 1 OCH HUS 2  
VERTIKALSNITT, V24, V27 - V28  
YTTERVÄGGSDETALJER

SKALA	PROJNR	NUMMER	REV
1:10 1:20	402199	A--420-6-00106	01