Inkom till Stockholms stadsbyggnadskontor - 2025-02-13, Dnr 2024-10453

FÖRKLARING

UTRYMNINGSVÄG.

TUNNELVÄGG.

SORBONNE 1
HUS 1

SORBONNE 2
HUS 2

RH-P-PLATS OCH ANGÖRING

BALKAR UNDER TROTTOAR OCH GATA.

EUGENIAVÄGEN 22 HUVUD-ENTRÉ

EUGENIAVÄGEN 26 HUVUD-ENTRÉ

MILJÖ OCH INLASTNING

LOKAL

← HUS 1 HUS 2 →

LUCKOR FÖR:
- FETTAVSKILJARE
- AVFALLSKVARN

LUCKA FÖR:
- STIGARLEDNING

LUCKOR FÖR:
- STIGARLEDNING
- FETTAVSKILJARE
- AVFALLSKVARN

ALFHILD TAMMS GATA

HÄLSINGEGATAN

LÄNK

ENTRÉ

INGÅNGSBRO

SLUTTANDE PLANTERING

TUNNEL-INFÄRDE

TUNNELVÄGG EN TIDE

SEKUNDÄR-ENTRÉ

CYKEL-ENTRÉ

BALKAR UNDER TROTTOAR OCH GATA.

3 BALKAR UNDER TOTTOAR OCH GATA TILLHÖRANDE GREIFSWALD GÅR IN I SORBONNE 1.

JOHANNA HEDÉNS GATA

MARIE-JOSEFINAS GATA

SITUATIONSPLAN - 1:200

BET	ANT	ÄNDRINGEN AVSER	DATUM	SIGN

BYGGLOVSHANDLING

CASTELLUM

HAGASTADEN
EUGENIAVÄGEN 22 OCH 26, STOCKHOLM

	PL	PLAN 57 PROJEKT AB	-
X	A	BRUNNBERG & FORSHED ARK.KONTOR AB	08-617 61 00
	K	BYGGNADSTEKNISKA BYRÅN AB	010-161 10 00
	KP	.	-
	V	TJUREN PROJEKTPARTNER AB	08-480 028 00
	E	TJUREN PROJEKTPARTNER AB	08-480 028 00
	SP	NORDISKA BRAND AB	08-730 06 70

ANSVARIG	RITAD/KONSTR AV	HANDLÄGGARE
O. SALOMONSON	FL	F. LILJESTRÖM
UPPDRAG NR	DATUM	RST NR
CASO 0002	2024-06-28	

KV. SORBONNE 1 OCH 2 - INFINITY
HUS 1 OCH HUS 2
SITUATIONSPLAN
SAMMANSATTA

SKALA	PROJNR	NUMMER	REV
1:200 1:400	402199	A--010-1-00030	

PLOTTAD: 2024-06-20 19:55

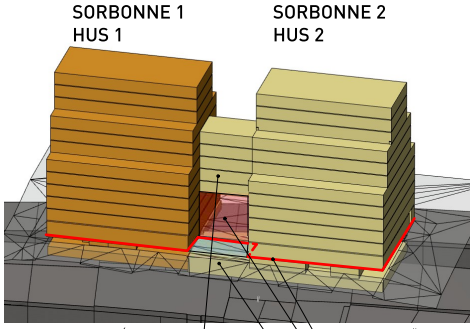

ILLUSTRATION FASTIGHETER FRÅN SYDOST

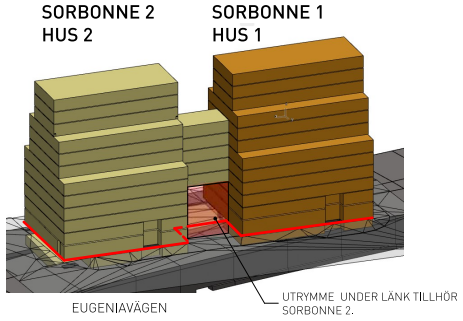

ILLUSTRATION FASTIGHETER FRÅN NORDOST

METER 1:200

0 2 4 6 8 10 20

HÖJDSYSTEM RH 2000

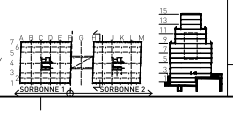

BIMcloud: BOFB1972 - BIMcloud Basic for Archicad 27/Sorbonne