


KOORDINATER HUSHÖRN		
NR	E	N
11	152044,201	6581606,168
12	152077,802	6581626,716
13	152092,040	6581596,652
14	152058,639	6581578,104

**STADSBYGGNADSKONTORET**
Der 2020-1180-412


NYBYGGNADSKARTA
SORBONNE 1


Fastighetsinformation
Areal: 1208 kvm
Fastigheten överensstämmer med detalplan.
Till kartan hör en separat fastighetsrättslig beskrivning.

Planinformation
Detalplan: akt 0180x-P2005-02013,
lagakraftdatum: 2011-04-07
Detalplan: akt 0180x-P2017-04313,
lagakraftdatum: 2020-04-21

Stockholm Vatten och Avfall AB
Vatten- och avfallsledningar har tecknats på kartan av Stockholm Vatten och Avfall AB.
Uppgifter och bestämningar om fastighetsgränser, angränsande gata eller annan mark samt om servitutsledningar i stadens vatten- och avfallsnät anges i VA-beskrivningen till kartan.
För Stockholm Vatten och Avfall AB:
Rävar 200824 BR Konrad DR

Nybyggnadskartan ligger till grund för bygglösansökan för nybyggnation samt för större tillbyggnader.
Nybyggnadskartan ska användas som underlag för situationplan och den får inte ändras eller beskäras. Giltighetstid är 1 år.
Upprättad 2020-08-31 av TS
Fotomätning utförd 2020-06-25 av SA
Koordinatsystem: Plan: SWE99 / 18 00
Rävar: RIN2000
Kontakt: Tel: 08-408 27 09
E-post: nybyggnadskartan@stockholm.se

BET	ANT	ÄNDRINGEN AVSER	DATUM	SEK
BYGGLOVSHANDLING				
				
HAGASTADEN EUGENIAVÄGEN 22 OCH 26, STOCKHOLM				
TL PLAN 57 PROJEKT AB				
A BRUNNBERG & FORSBERG ARKITEKTONOR AB 06-417 41 00				
K BYGGNADSTEKNISKA BYRÅN AB 015-161 10 00				
HUS 1				
V TÄJNEN PROJEKTPARTNER AB 06-486 028 00				
E TÄJNEN PROJEKTPARTNER AB 06-486 028 00				
SP NORRISKA BRAND AB 06-738 06 70				
ANSVARE: O. SALOMONSON				
REDAKÖRSTRÄ AV: F. LILJESTRÖM				
UPPRÄG NR: CASO 0002				
DATUM: 2024-06-28				
KV, SORBONNE 1 OCH 2 - INFINITY				
HUS 1				
NYBYGGNADSKARTA SORBONNE 1				
SAMMANSATTA				
SKALA: 1:400				
PROJNR: 402199				
NUMMER: A--010-1-10040				
REV				

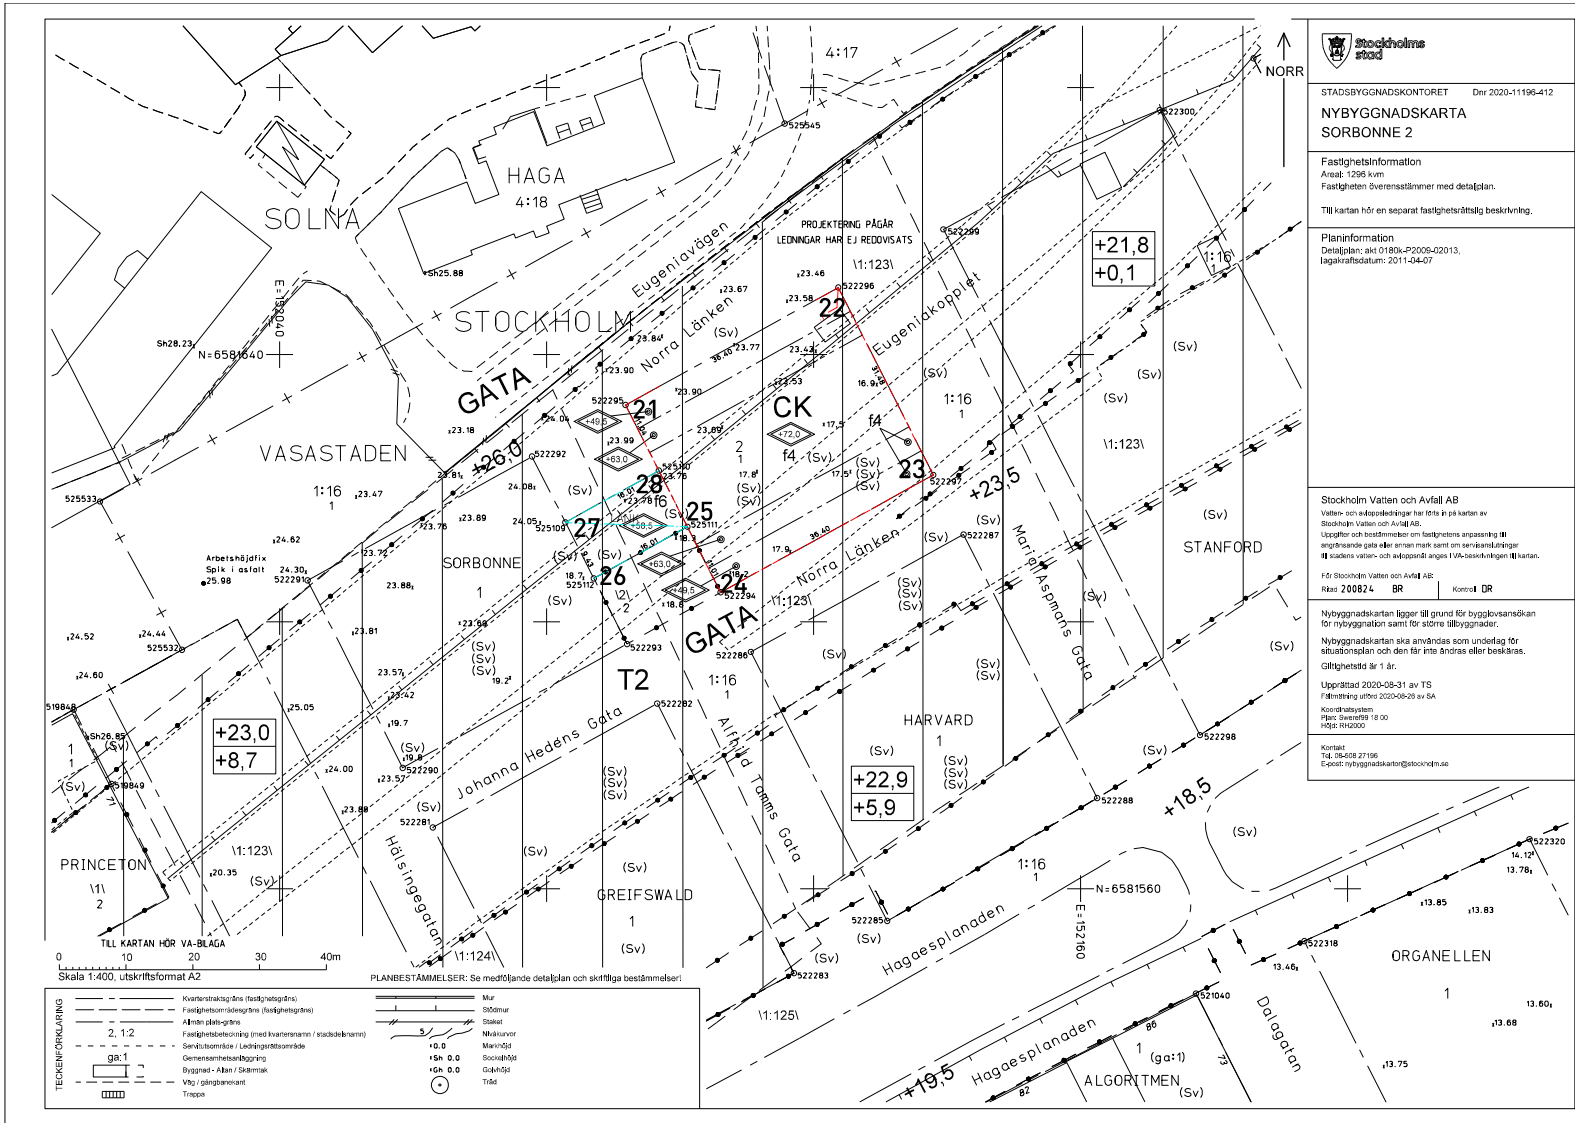

KOORDINATER HUSHÖRN		
NR	E	N
21	152091,835	6581632,463
22	152123,685	6581650,045
23	152137,923	6581621,981
24	152106,073	6581634,399
25	152101,075	6581614,233
26	152087,040	6581606,494
27	152082,806	6581614,886
28	152096,822	6581622,623

STADSBYGGNADSKONTORET
Der 2020-1196-412

NYBYGGNADSKARTA
SORBONNE 2

Fastighetsinformation
Fastigheten överensstämmer med detaljplan.
Till kartan hör en separat fastighetsrättslig beskrivning.

Planinformation
Detaljplan: akt 0180x-P2005-02013
Lagrattningsdatum: 2011-04-07


Stockholm Vatten och Avfall AB
Vatten- och avloppslinjer har tecknats på kartan av Stockholm Vatten och Avfall AB.

För Stockholm Vatten och Avfall AB:
Rätt: 200824 BR Kontroll: DR

Nybyggnadskartan ligger till grund för bygglovansökan för nybyggnation samt för större tillbyggnader.
Nybyggnadskartan ska användas som underlag för situationplan och den får inte ändras eller beskäras.
Giltighetsår: 1 år.
Upprättad 2020-08-31 av TS
Fotomontage utfört 2020-08-29 av SA

Kontakt
Tel: 08-408 27 096
E-post: nybyggnadskartan@stockholm.se

BET	ANT	ÄNDRINGEN AVSER	DATUM	SEK
BYGGLOVSHANDLING				
HAGASTADEN EUGENIAVÄGEN 22 OCH 26, STOCKHOLM				
FL PLAN 57 PROJEKT AB				
A BRUNNBERG & FÖRBERG ARKITEKTON AB 06-417 41 00				
K BYGGNADSTEKNISKA BYRÅN AB 015-141 10 00				
HJ				
V TÄJREN PROJEKTPARTNER AB 06-486 128 00				
E TÄJREN PROJEKTPARTNER AB 06-486 128 00				
SP NORRÖSKA BRAND AB 06-738 06 70				
ANSVARE O. SALOMONSON CASO 0002				
HJÄLPSÄKTARE FL DATUM 2024-06-28				
HANDLÄGGARE F. LILJESTRÖM RST NR				
KV, SORBONNE 1 OCH 2 - INFINITY HUS 2 NYBYGGNADSKARTA SORBONNE 2 SAMMANSETTA				
SKALA 1:400 1:800				
PROJNR 402199				
NUMMER A--010-1-20040				
REV				

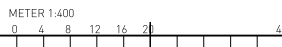

HÖJDSYSTEM RH 2000

