
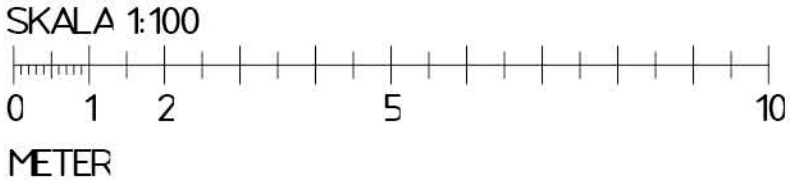


A – Förklaringar

Hus 1	
BTA	128,5m ²
BRA Entréplan	112,3m ²
BRA Plan 1	106,9m ²
BRA Vind	57,2m ²

Hus 2	
BTA	128,5m ²
BRA Entréplan	112,3m ²
BRA Plan 1	106,9m ²
BRA Vind	57,2m ²


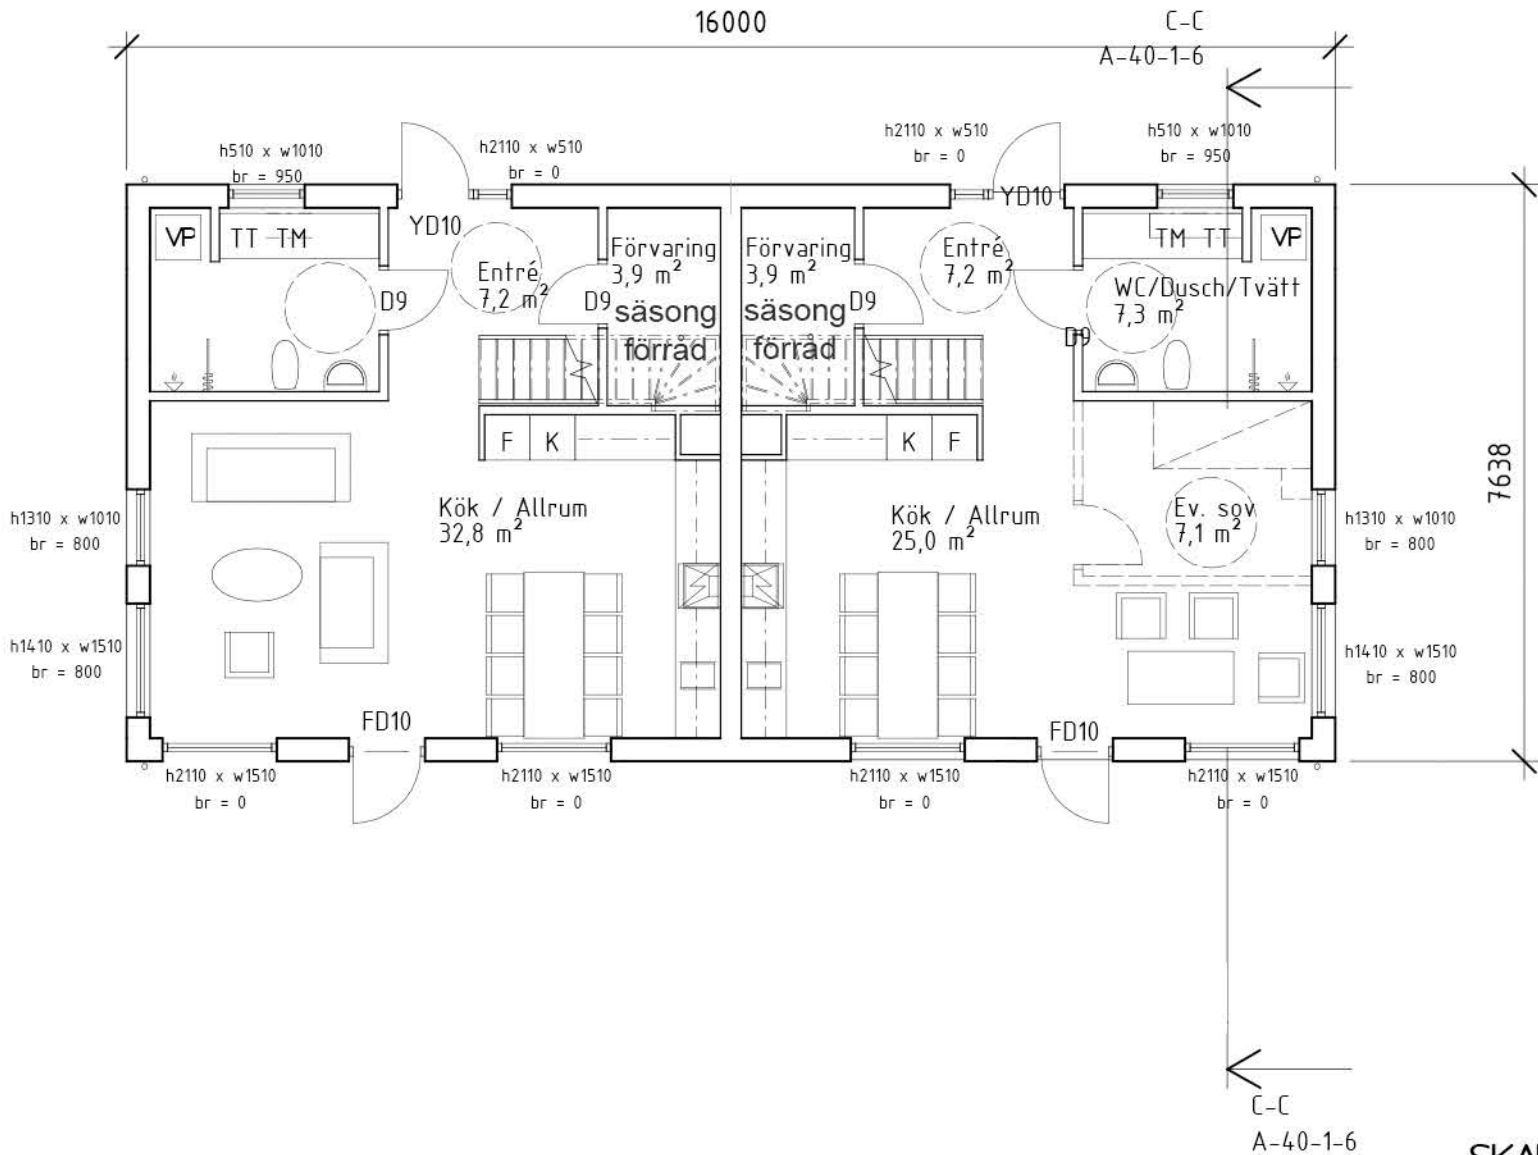


A Arkitekt i Motion tel. 070 979 65 90		BET	ÄNDRINGEN AVSER	DATUM	SIGN
		Bygglov			
		Holmger 12			
		Fastighetsbeteckning			
		Nybyggnad av 2 st parhus samt rivning av			
		enbostadhus			
		Entréplan			
UPPDRAGNR	RITADIKONSTR AV	HANDLÄGGARE	SKALA	NUMMER	BET
9120210208-3	D Johnson		As indicated	A-40-1-1	
DATUM	ANSVARIG				
2024-10-08					



A – Förklaringar

Hus 1	
BTA	128,5m ²
BRA Entréplan	112,3m ²
BRA Plan 1	106,9m ²
BRA Vind	57,2m ²

Hus 2	
BTA	128,5m ²
BRA Entréplan	112,3m ²
BRA Plan 1	106,9m ²
BRA Vind	57,2m ²

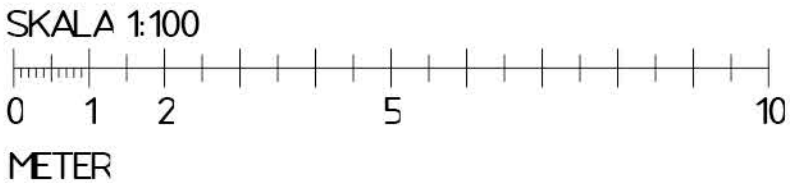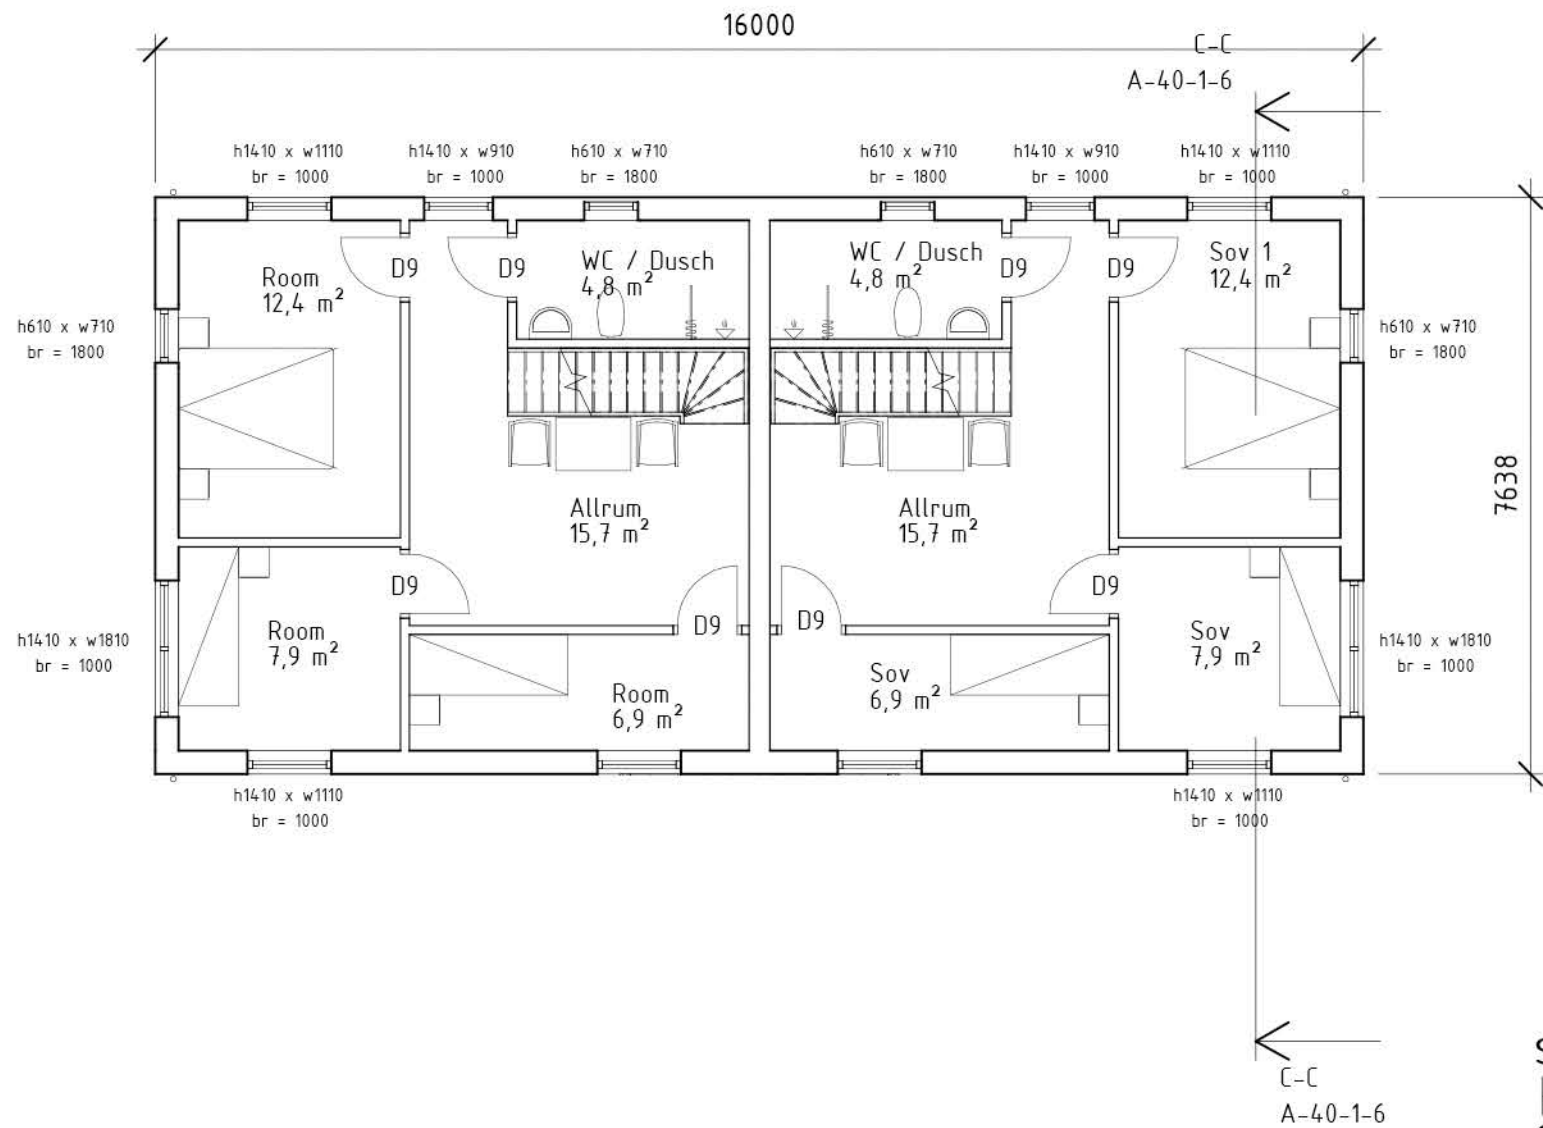

A Arkitekt i Motion tel. 070 979 65 90			BET	ÄNDRINGEN AVSER	DATUM	SIGN
			Bygglov			
			Holmger 12			
			Fastighetsbeteckning			
			Nybyggnad av 2 st parhus samt rivning av			
			enbostadhus			
			Plan 2			
UPPDRAG NR	9120210208-3	RITAD/KONSTR AV	Author	HANDLÄGGARE		
DATUM	2024-10-08	ANSVARIG		SKALA	As indicated	NUMMER
			A-40-1-2			BET

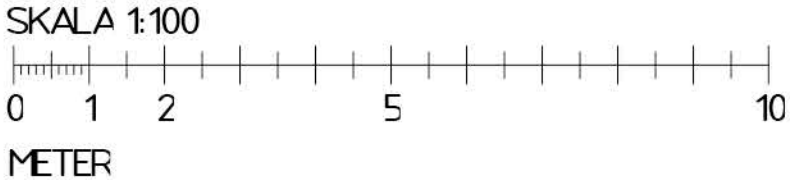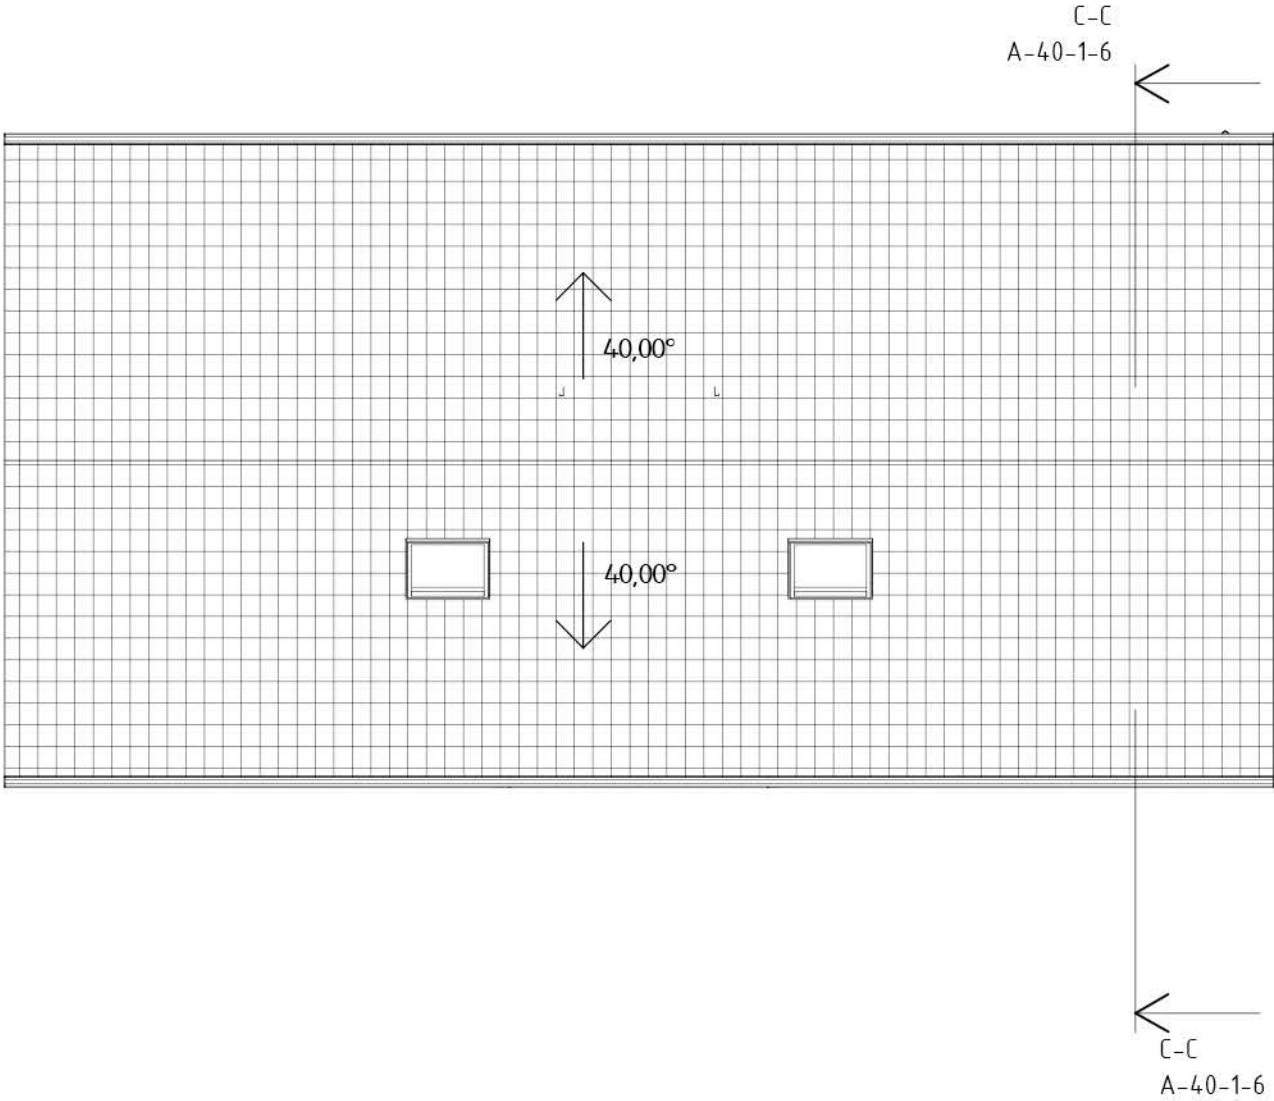


			BET	ÄNDRINGEN AVSER	DATUM	SIGN
<div><div></div><div>A Arkitekt i Motion tel. 070 979 65 90</div></div>	<div>Holmger 12</div> <div>Fastighetsbeteckning</div> <div>Nybyggnad av 2 st parhus samt rivning av</div> <div>enbostadhus</div> <div>Takplan</div>					
UPPDRAGNR	RITADKONSTR AV	HANDLÄGGARE				
9120210208-3	D Johnson					
DATUM	ANSVARIG	SKALA	NUMMER	BET		
2024-10-08		1 : 100	A-40-1-7			


A – Förklaringar

Hus 1	
BTA	128,5m ²
BRA Entréplan	112,3m ²
BRA Plan 1	106,9m ²
BRA Vind	57,2m ²

Hus 2	
BTA	128,5m ²
BRA Entréplan	112,3m ²
BRA Plan 1	106,9m ²
BRA Vind	57,2m ²

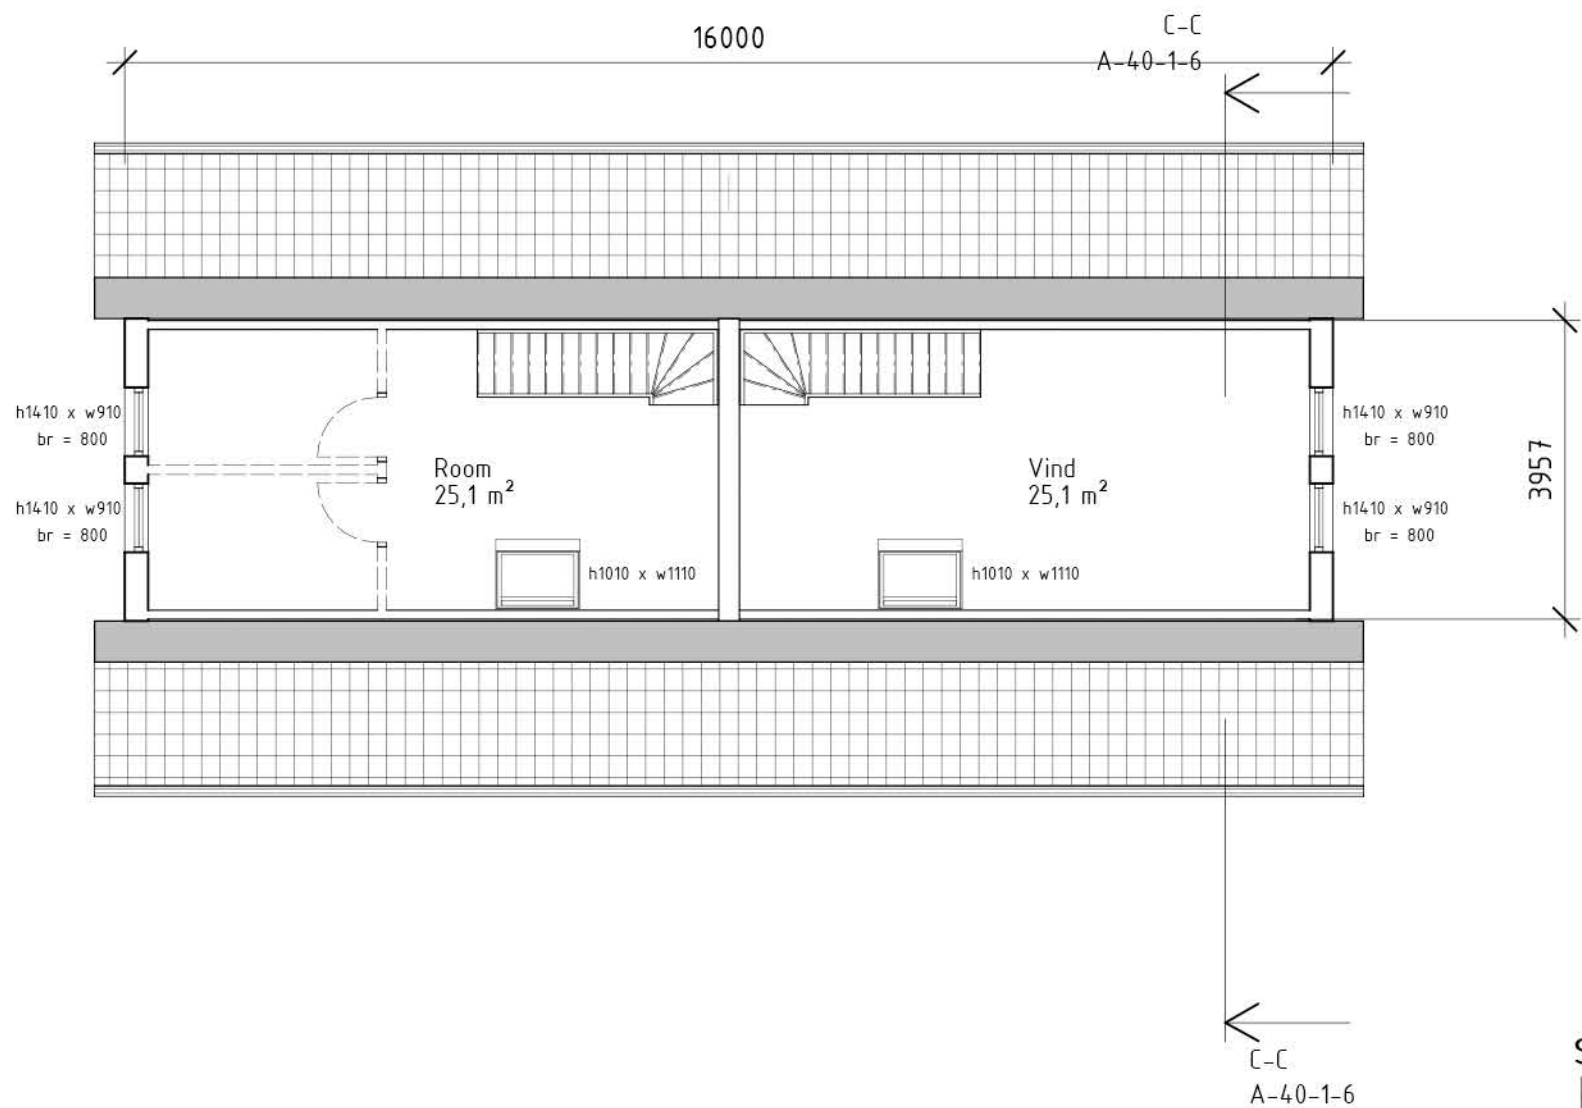

SKALA 1:100

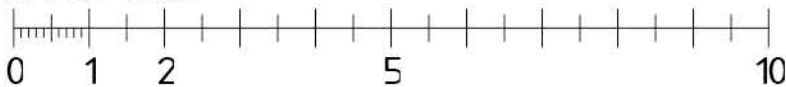

METER

A Arkitekt i Motion tel. 070 979 65 90		BET	ÄNDRINGEN AVSER	DATUM	SIGN
		Bygglov			
		Holmger 12			
		Fastighetsbeteckning			
		Nybyggnad av 2 st parhus samt rivning av			
		enbostadhus			
		Vind			
UPPDRAGNR 9120210208-3	RITAD/KONSTR. AV D Johnson	HANDLÄGGARE			
DATUM 2024-10-08	ANSVARIG	SKALA As indicated	NUMMER A-40-1-3	BET	