
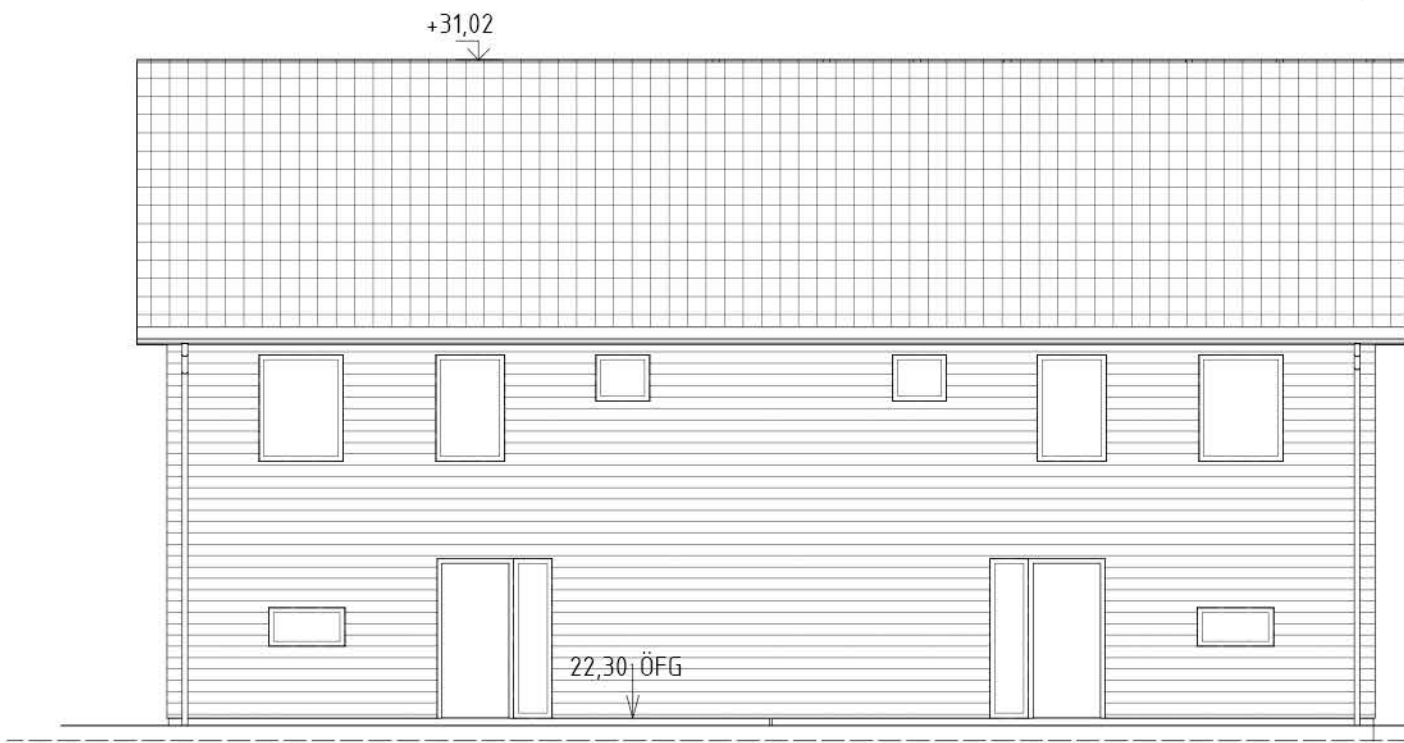


SKALA 1:100


C:\Users\Douglas Johnson\Documents\MARKSEKTION\_Douglas Johnson.rvt

2024-12-02 14:49:03


Inkom till Stockholms stadsbyggnadskontor - 2025-02-13, Dnr 2024-18459

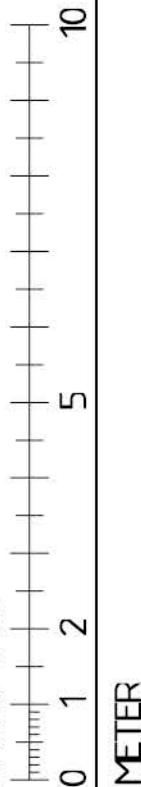


22-30 Fasad mot Norr

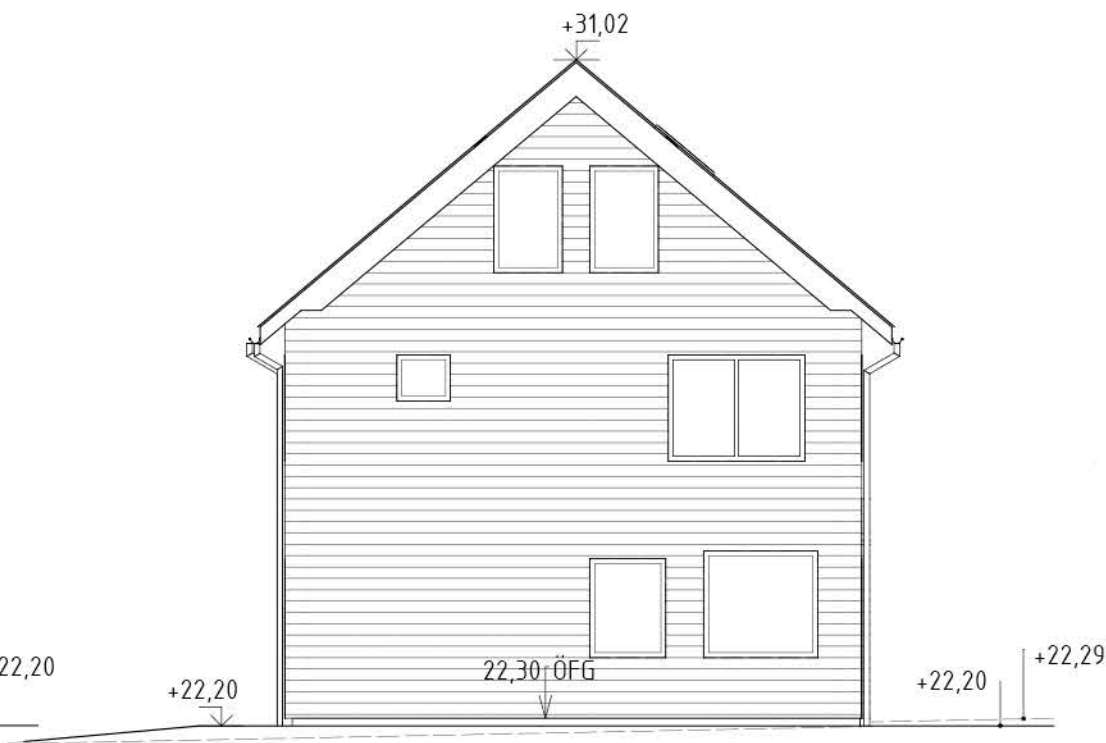

22-30 Fasad mot Väster

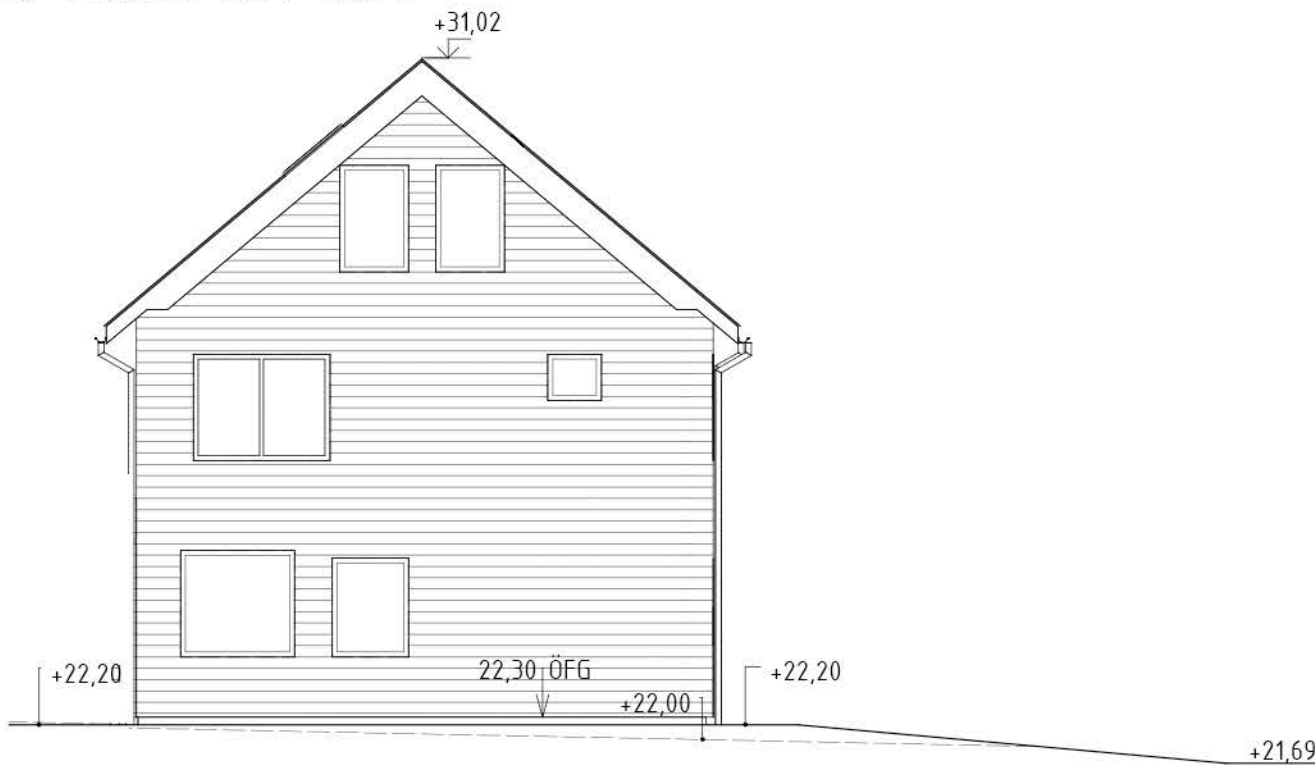

22-30 Fasad mot Öster

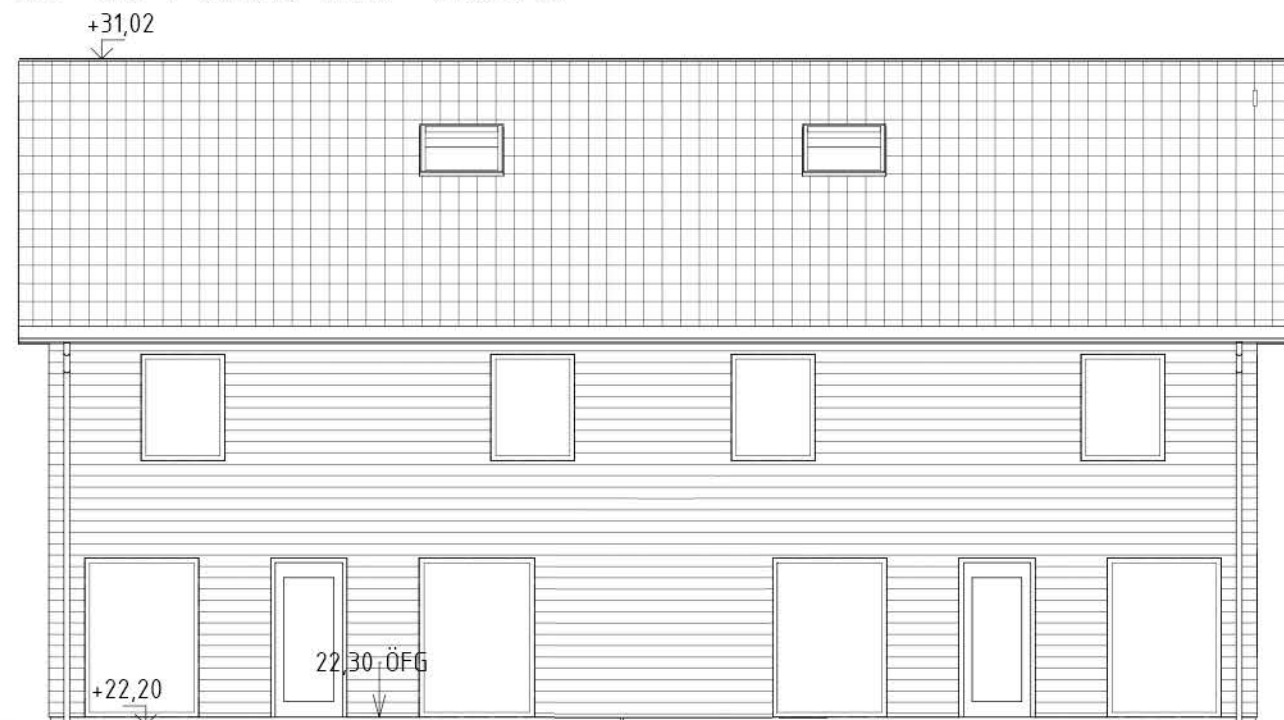

22-30 Fasad mot Söder

Kulörbeskrivning

Liggandepanel  
RökgråTrebit 9075  
(NCS S5005-Y20R)


Samtliga fönster  
Bruten vit NCS S 1002-Y

Stuprör Svart RAL 9005  
Takpannor av betong  
Kulör NCS 9000-N

BET		ÄNDRINGEN AVSER		DATUM	SIGN
A		AiM		tel. 070 979 65 90	
UPPDRAG NR		RITAD/KONSTR. AV		HANDLÄGGARE	
9120210208-3		D. Johnson			
DATUM		ANSVARIG			
2024-11-05					
SKALA		As indicated		NUMMER	
				A40.0-2	
				BET	

Bygglov


Holmger 12  
Fastighetsbeteckning  
Nybyggnad av 2 st parhus samt rivning av  
enbostadhus  
Fasader Hus 1

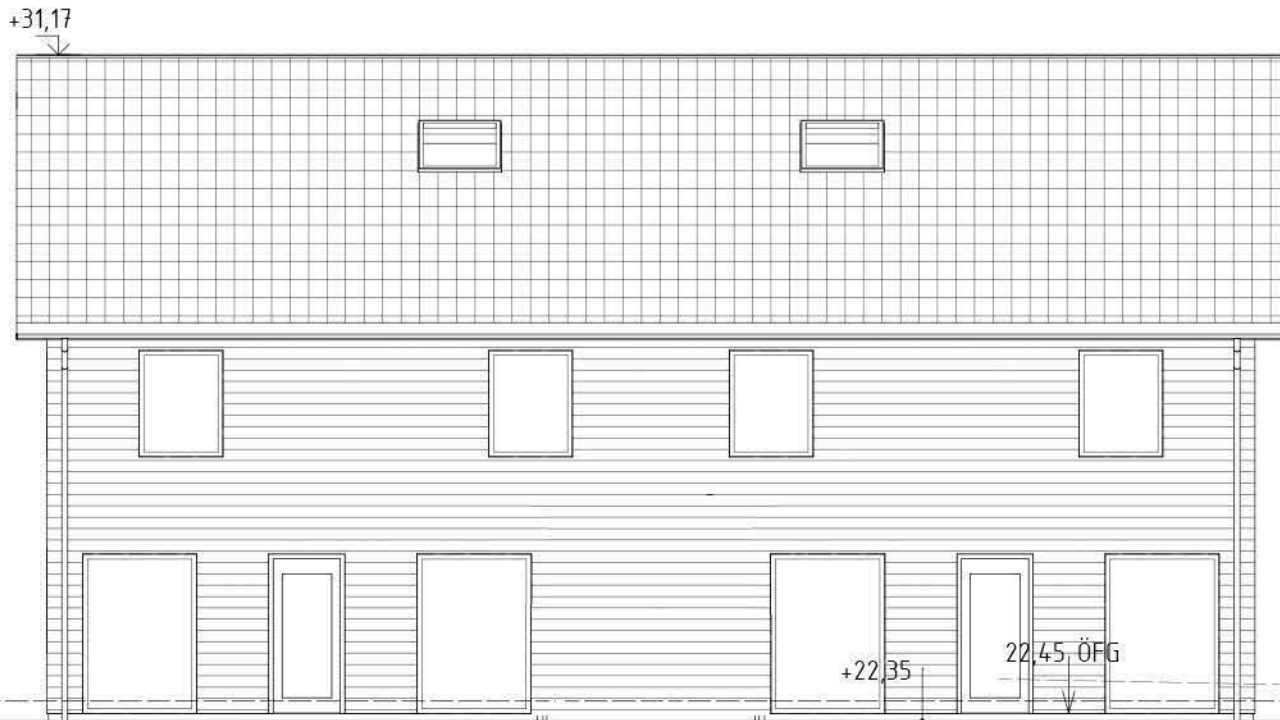


22-45 Fasad mot Söder



22-45 Fasad mot Väster

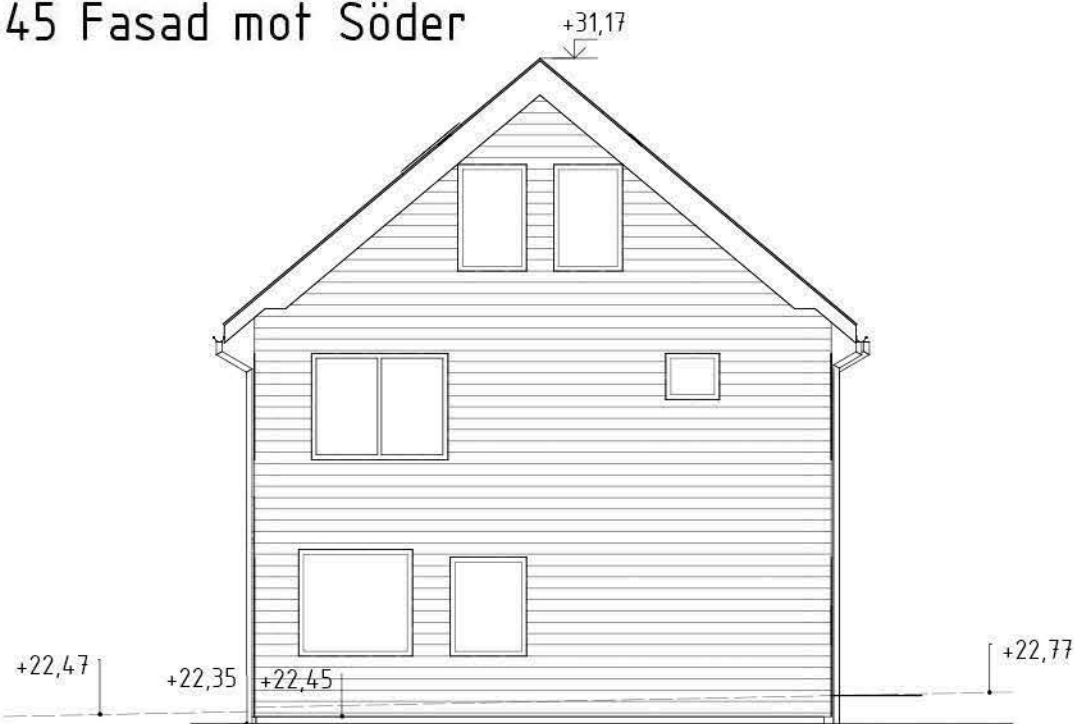

22-45 Fasad mot Öster

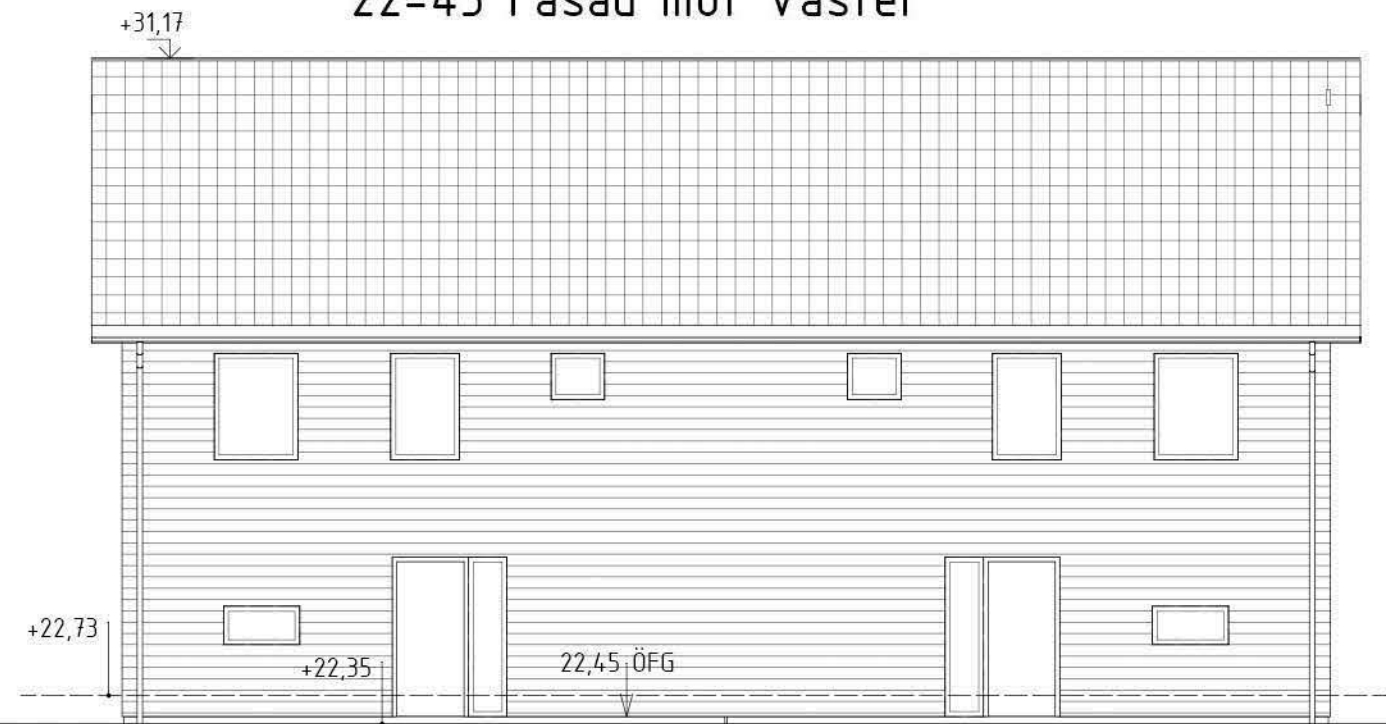

22-45 Fasad mot norr

Kulörbeskrivning

Liggandepanel  
Rökgrå Trebitt 9075  
(NCS S3005-Y20R)

Samtliga fönster  
Bruten vit NCS S 1002-Y

Stuprör Svart RAL 9005

Takpannor av betong  
Kulör NCS 9000-N

			BET	ÄNDRINGEN AVSER	DATUM	SIGN
A AiM tel. 070 979 65 90			Bygglov			
			Holmger 12			
			Fastighetsbeteckning			
			Nybyggnad av 2 st parhus samt rivning av			
			enbostadhus			
			Fasader Hus 2			
UPPDRAG NR 9120210208-3	RITAD KONSTR. AV D. Johnson	HANDLÄGGARE	SKALA As indicated	NUMMER A40.0-3	BET	
DATUM 2024-11-05	ANSVARIG					