
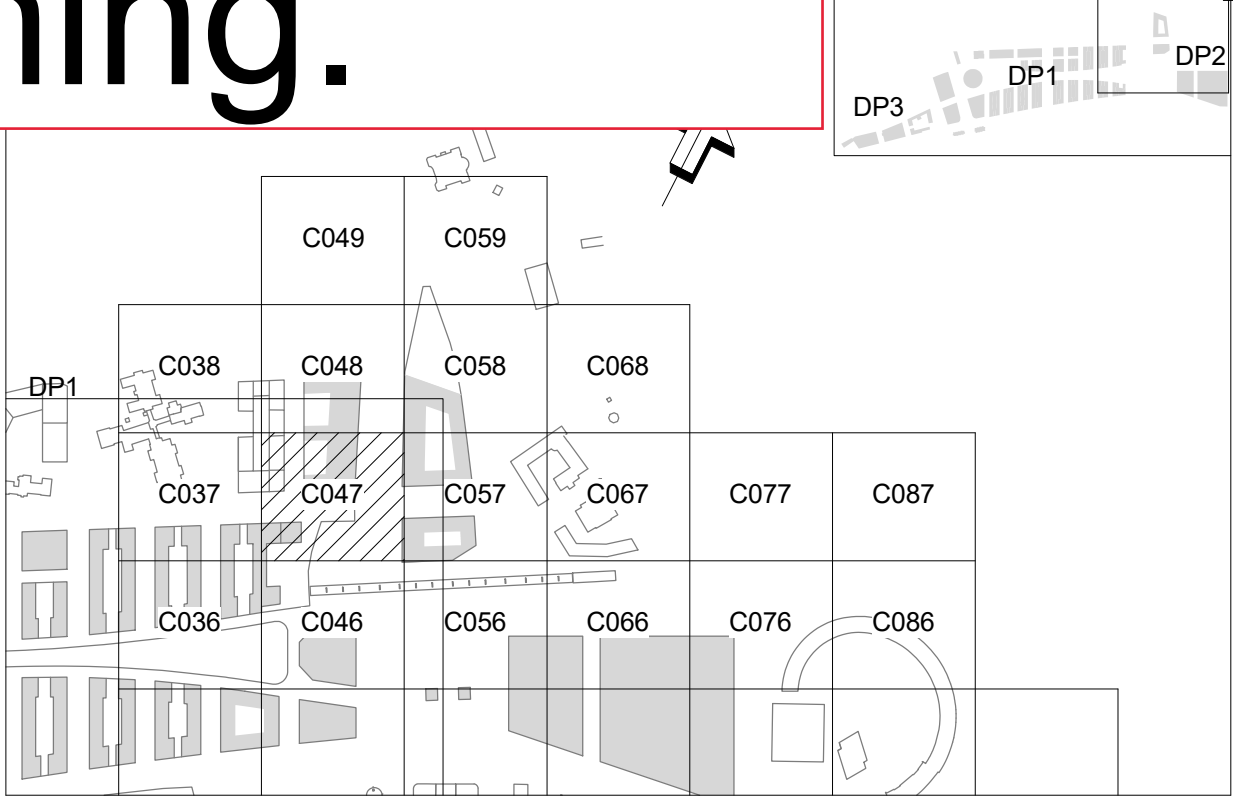



Skyfallsbalkong för att hantera skyfall från regionens mark. Vid skyfall tar sig vattnet vidare ner mot brunnviken via gata 534.

Grönt tak samt växtbädd för att hantera 20 mm regn. Breddning från växtbädd till ledningsnät enligt bifogad ritning.

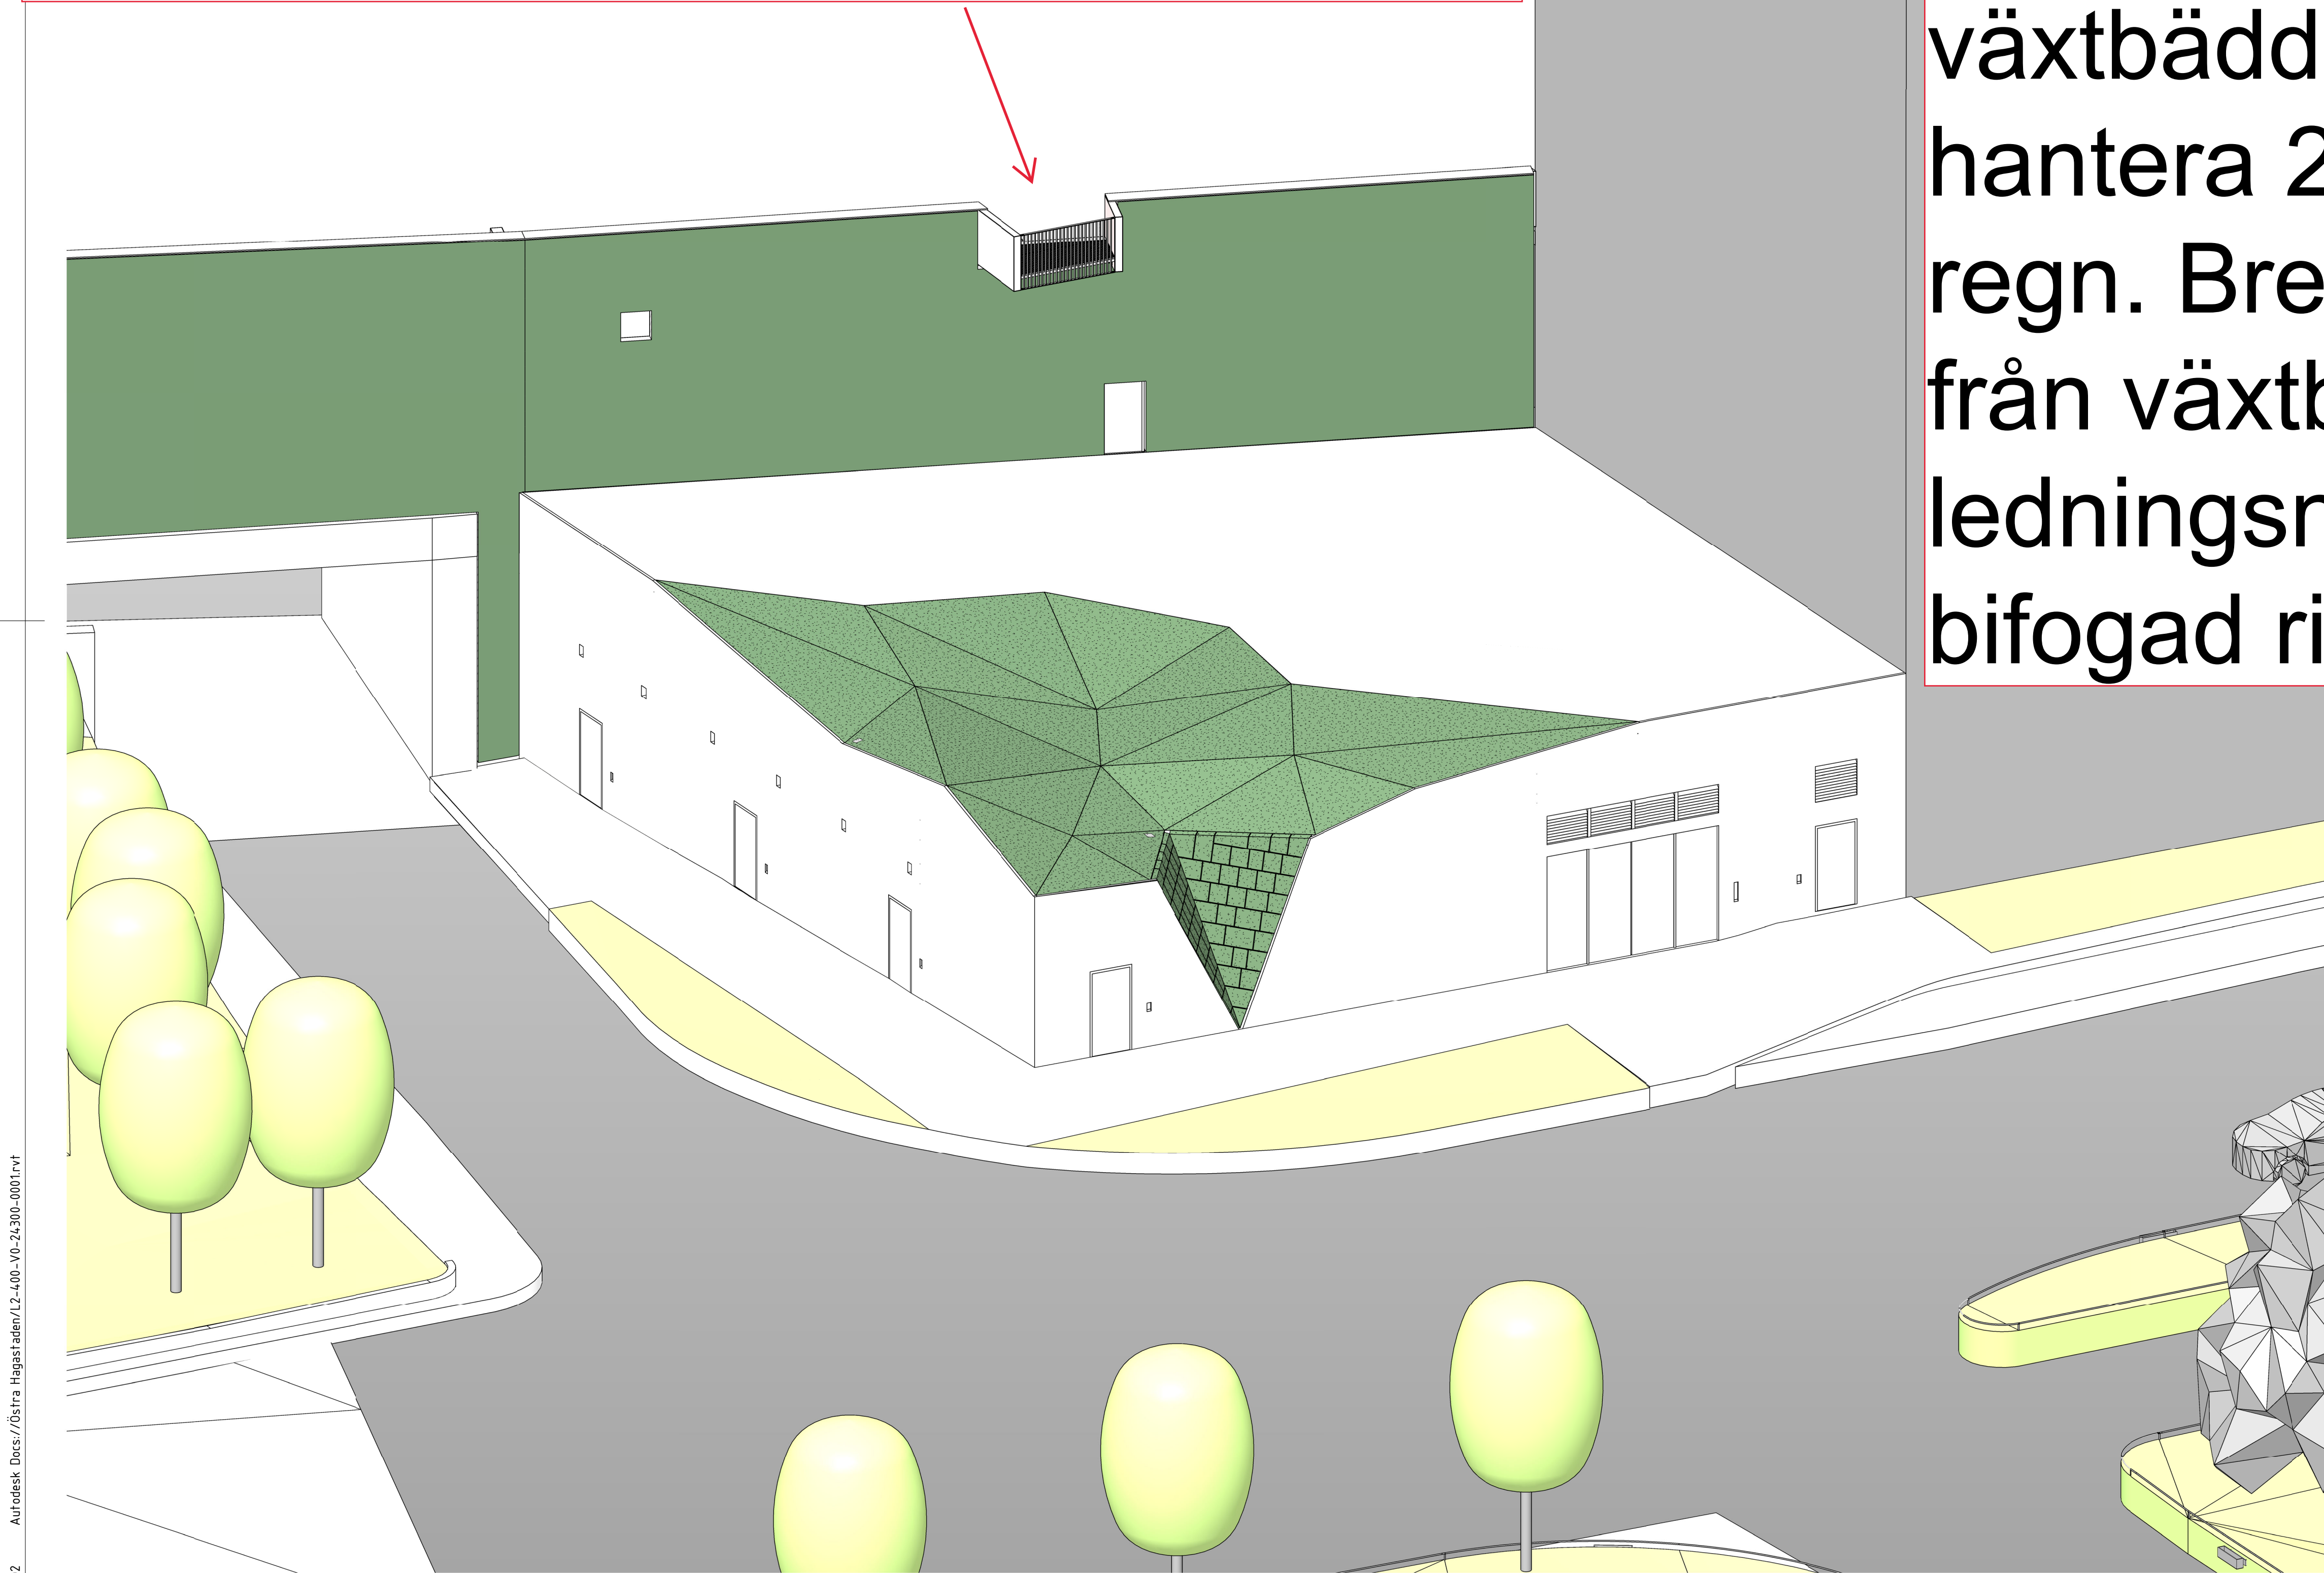

BET		ÄNDRINGEN AVSER		DATUM		SIGN	
BYGGLOVSHANDLING							
 Stockholms stad		EXPLOATERINGSKONTORET www.stockholm.se/exploateringskontoret					
KONSULT WHITE ARKITEKTER				TEL 018-18 38 00			
UPPDRAGSNUMMER 8514240100		RITAD/KONSTRUERAD AV A. PETTY		HANDLÄGGARE F. NILSSON			
UPPRÄTTAD DATUM 2024-03-08		UPPDRAGSANSVARIG G. JARLOV					
HAGASTADEN, E-467 243 EUGENIAVOLYMEN PERSPEKTIV							
400 RUMSBILDNING, SAMMANSATT REDOVISNING PERSPEKTIVRITNING							
SKALA/FORMAT							
PROJEKTNUMMER 8001529				PROJEKTLEDARE DAVID NEE			
BROJOURNAL NR				KONSTR NR			
RITNINGNUMMER L2-400-00-24300-01							
BET							

SE BLAD C048

FÖRKLARINGAR

Höjdsystem: RH 2000
Koordinatsystem: Sweref 99 18 00


- KOMMUNGRÄNS
- - - ARBETSSOMRÅDESGRÄNSGRÄNS
— FASTIGHETSGRÄNS

- PROJEKTERAT
— PROJEKTERAT DAGVATTEN 110PP
— DAGVATTENBRUNN KUPOLBETÄCKNING
MED SANDFÄNG Ø315 PP

PROJEKTERAT (INGÅR I ANNAN ENTREPRENAD)

- PROJEKTERAT DAGVATTEN

BRUNNAR OCH LEDNINGAR
ANPASSAS EFTER NIVÅ PÅ
PLANTERING OCH NY VÄGYTA.
MIN TÄCKNING PÅ LEDNING 1m.

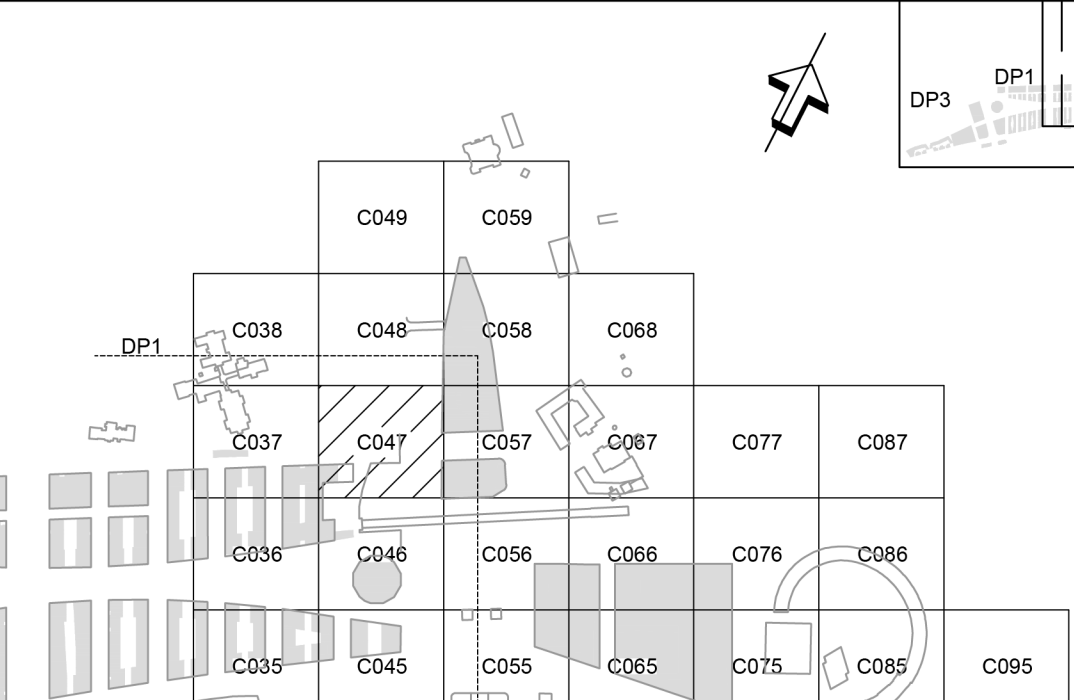

PRELIMINÄR
2023-06-08

BET ÄNDRINGEN AVSER DATUM SIGN

FÖRFRÅGNINGSUNDERLAG

Stockholms stad **EXPLOATERINGSKONTORET**
www.stockholm.se/exploateringskontoret

KONSULT **RÅMBOLL SWEDEN AB** TEL. 010-6156000
UPPDRAGSNUMMER 1320029064 RITAD/KONSTRUERAD AV J.EDIN
UPPRÄTTAD DATUM H.SÄRNHOLM
UPPDRAGSANSVARIG M.LAGERVALL

HAGASTADEN, E-467
243 TEKNIKBYGGNAD UPPSALAVÄGEN

BLAD C047
AVVATTNING TEKNIKBYGGNAD OCH VÄXTBÄDD
513 DAGVATTENSYSYSTEM
10 PLANRITNING

SKALA/FORMAT
1:200 A1

PROJEKTNUMMER 8001559
PROJEKTLÄDARE DAVID NEE
BROJOURNAL NR KONSTR NR

RITNINGNUMMER
D2-513-10-243S2-4701

BET
VERSION 1.1

SE BLAD C046

SKALA 1:200
METER

0 1 2 5 10 15 20