




BOA - PLAN 01 B1

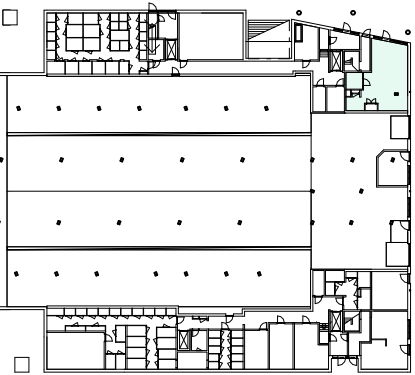


LOA - PLAN 01 B2

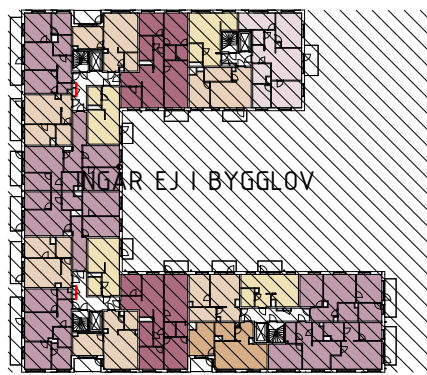


BOA - PLAN 05 B1

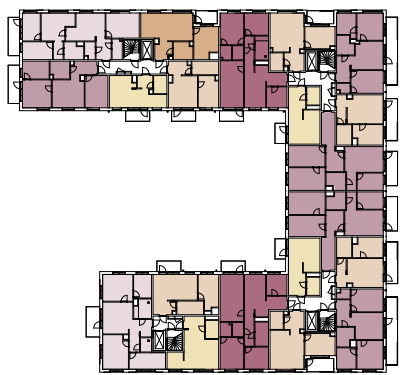


BOA - PLAN 05 B2

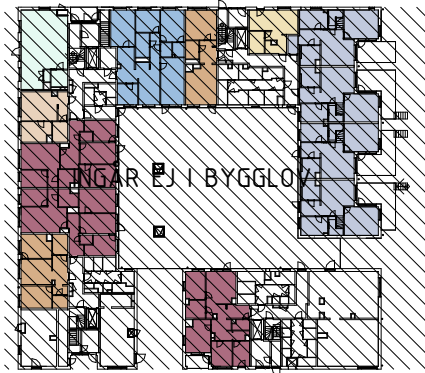


BOA + LOA - PLAN 02 B1

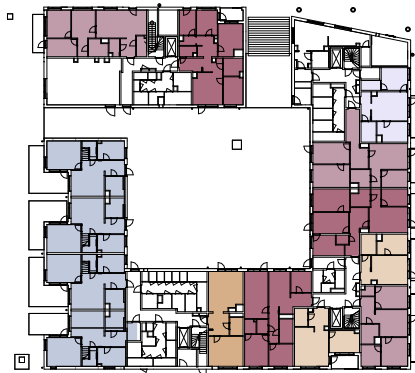


BOA - PLAN 02 B2

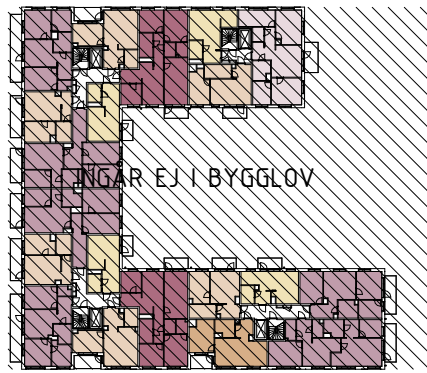


BOA - PLAN 06 B1

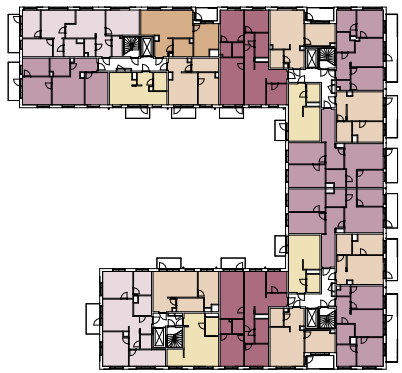


BOA - PLAN 06 B2

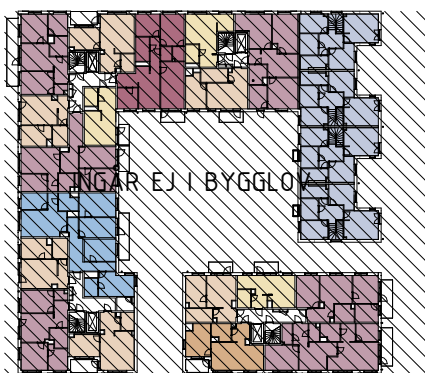

BOA - PLAN 03 B1

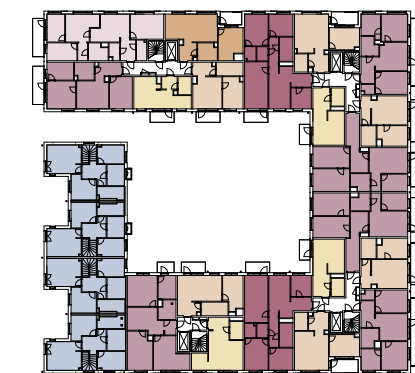


BOA - PLAN 03 B2

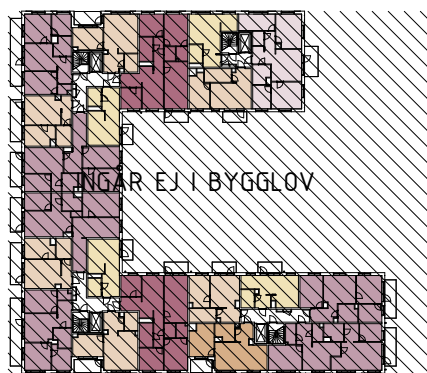


BOA - PLAN 07 B1




BOA - PLAN 07 B2

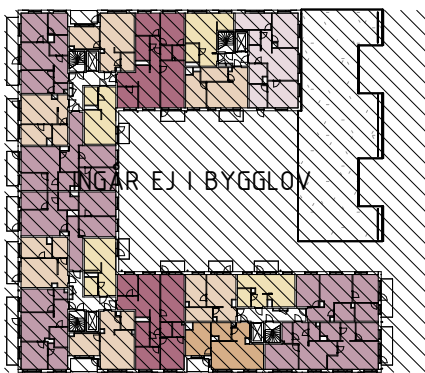

BOA - PLAN 04 B1

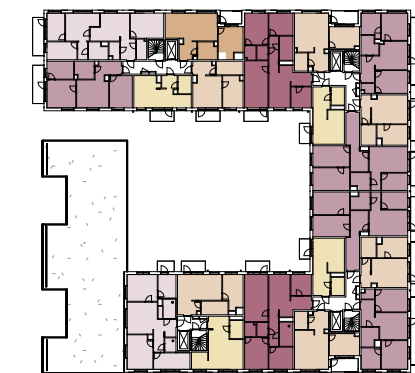

BOA - PLAN 04 B2

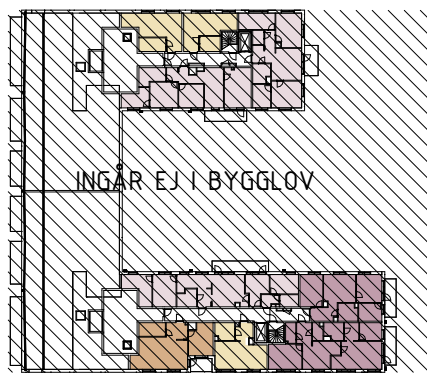

BOA - PLAN 08 B1

1 ROK

2 ROK mini

3 ROK

4 ROK

LOKAL 1

RADHUS

2 ROK

2-3 ROK

3/4 ROK

5 ROK

LOKAL 2

RADHUS Plan 2

CYKELPARKERING

KRAV ENLIGT STOCKHOLMS STAD: 2-3 PLATSER PER LÄGENHET

TOTAL B2

TOTAL
B2
228

INOMHUS B2

TOTAL
B2
104

UTOMHUS B2

TOTAL
B2
124

BRA - BOA + LOA

BOA - B2

PLAN	BOA
B2	
TRH 1	
PLAN 02 B2	169 m ²
PLAN 03 B2	275 m ²
PLAN 04 B2	274 m ²
PLAN 05 B2	275 m ²
PLAN 06 B2	275 m ²
PLAN 07 B2	339 m ²
	1608 m ²
TRH 2	
PLAN 02 B2	135 m ²
PLAN 03 B2	350 m ²
PLAN 04 B2	350 m ²
PLAN 05 B2	350 m ²
PLAN 06 B2	350 m ²
	1535 m ²
TRH 3	
PLAN 02 B2	329 m ²
PLAN 03 B2	350 m ²
PLAN 04 B2	350 m ²
PLAN 05 B2	350 m ²
PLAN 06 B2	350 m ²
	1730 m ²
TRH 4	
PLAN 02 B2	308 m ²
PLAN 03 B2	414 m ²
PLAN 04 B2	164 m ²
PLAN 05 B2	164 m ²
PLAN 06 B2	164 m ²
PLAN 07 B2	234 m ²
	1450 m ²
	6323 m ²
TOTAL BOA	6323 m ²







LOA - B2

PLAN	LOA
B2	
TRH 2	
PLAN 01 B2	58 m ²
TOTAL LOA	58 m ²

LÄGENHETSFÖRDELNING

LGH - B2 DIKTAFONEN

LGH TYP	BOA (m2)	ANTAL
TRH 1		
1 ROK	32 m ²	4
1 ROK	35 m ²	1
2 ROK mini	40 m ²	4
2 ROK	49 m ²	1
2 ROK	50 m ²	3
2 ROK	55 m ²	1
3 ROK	66 m ²	5
3 ROK	81 m ²	1
3/4 ROK	88 m ²	5
4 ROK	88 m ²	1
3/4 ROK	94 m ²	1
		27
TRH 2		
1 ROK	30 m ²	4
2 ROK mini	40 m ²	4
2 ROK mini	45 m ²	4
2-3 ROK	55 m ²	1
3 ROK	65 m ²	4
3 ROK	80 m ²	5
4 ROK	90 m ²	4
		26
TRH 3		
1 ROK	30 m ²	4
2 ROK mini	40 m ²	5
2 ROK mini	45 m ²	5
3 ROK	65 m ²	5
3 ROK	80 m ²	4
4 ROK	89 m ²	1
4 ROK	90 m ²	5
		29
TRH 4		
1 ROK	31 m ²	1
1 ROK	35 m ²	5
2 ROK mini	44 m ²	4
2 ROK	54 m ²	1
RADHUS	62 m ²	2 + 62 m ²
RADHUS	63 m ²	1 + 62 m ²
RADHUS	68 m ²	1 + 62 m ²
3/4 ROK	84 m ²	1
3 ROK	85 m ²	1
3/4 ROK	85 m ²	4
		21
TOTAL ANTAL LGH		103

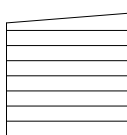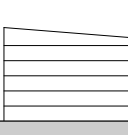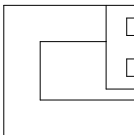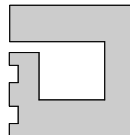2	PM-05	2025-02-14	JB																																				
1	PM-04	2024-12-10	JB																																				
BET	ÄNDRINGEN AVSER	DATUM	SIGN																																				
BYGGLOVSHANDLING																																							
KVARTER B - TELEFONPLAN																																							
<div><div></div><div>TELEFONKIOSKEN 1&2</div></div>																																							
HSB - där möjligheterna bor																																							
ORIENTERINGSFIGUR																																							
<div><div></div><div><div></div><div></div><div></div><div></div></div><div><div>TELEFONKIOSKEN (B1)</div><div>DIKTAFONEN (B2)</div><div>TELEFONKIOSKEN (B1)</div><div>DIKTAFONEN (B2)</div></div></div>																																							
<table><tr><td><input checked="" type="checkbox"/></td><td>A</td><td>VARG ARKITEKTER AB</td><td>T: 08-408 088 00</td></tr><tr><td></td><td>AK</td><td>AKUSTIKBYRÅN AB</td><td>T: 08-96 33 77</td></tr><tr><td></td><td>BR</td><td>BRICON AB</td><td>T: 010-722 02 10</td></tr><tr><td></td><td>E</td><td>AFRY AB</td><td>T: 010-505 00 00</td></tr><tr><td></td><td>G</td><td>ITERIO AB</td><td>T: 08-410 363 00</td></tr><tr><td></td><td>K</td><td>LOOSTRÖM AB</td><td>T: 08-755 11 60</td></tr><tr><td></td><td>L</td><td>HSB STOCKHOLM</td><td>T: 010-442 10 00</td></tr><tr><td></td><td>V</td><td>INCOORD AB</td><td>T: 08-622 20 00</td></tr><tr><td></td><td>X</td><td></td><td></td></tr></table>				<input checked="" type="checkbox"/>	A	VARG ARKITEKTER AB	T: 08-408 088 00		AK	AKUSTIKBYRÅN AB	T: 08-96 33 77		BR	BRICON AB	T: 010-722 02 10		E	AFRY AB	T: 010-505 00 00		G	ITERIO AB	T: 08-410 363 00		K	LOOSTRÖM AB	T: 08-755 11 60		L	HSB STOCKHOLM	T: 010-442 10 00		V	INCOORD AB	T: 08-622 20 00		X		
<input checked="" type="checkbox"/>	A	VARG ARKITEKTER AB	T: 08-408 088 00																																				
	AK	AKUSTIKBYRÅN AB	T: 08-96 33 77																																				
	BR	BRICON AB	T: 010-722 02 10																																				
	E	AFRY AB	T: 010-505 00 00																																				
	G	ITERIO AB	T: 08-410 363 00																																				
	K	LOOSTRÖM AB	T: 08-755 11 60																																				
	L	HSB STOCKHOLM	T: 010-442 10 00																																				
	V	INCOORD AB	T: 08-622 20 00																																				
	X																																						
UPPDRAG NR 20706/20726		RITAD/KONSTRUERAD AV DO	HANDLÄGGARE J. BOUTON																																				
DATUM 2024-10-02		ANSVARIG I. VARG																																					
KV DIKTAFONEN YTREDOVISNING + LÄGENHETSFÖRTECKNING BOA, LOA SAMT PARKERING																																							
SKALA A1: - A3: -		RITNINGSNUMMER A-99-5-02	BET 2																																				