




TECKENFÖRKLARING

- | | |
|--------|--------------------------------|
| +00.00 | Befintlig höjd som behålls |
| +00.00 | Ny markhöjd |
| +00.00 | Markhöjd på trottoar och gata. |

- | | |
|---|--|
| FG +00,00 | Nivå, färdigt golv |
| MK +00,00 | Murkrönshöjd |
| DB1  | Ny dagvattenbrunn,
ent. VA-HANDLING |
| RD2  | Markränna,
ent. VA-HANDLING |
|  | Ingår ej i denna Bygglöshandling |

ANMÄRKNING



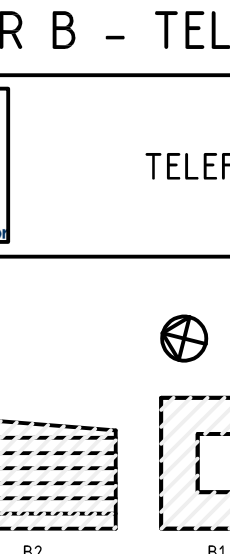
Projektering av angränsande fastigheter/ytor pågår och måste samordnas gällande markhöjder mm.

Höjder på gata och trottoar är med som information på denna handling. Dessa höjder ingår i en annan entreprenad.

KOORDINATSYSTEM
 Plan: SWEREF 99 18 00
 Höjd: RH2000

HÄNVISNING

- L-HANDLING
A-HANDLING
K-HANDLING
VA-HANDLING
EL-HANDLING

BET	ÄNDRINGEN AVSEER	DATUM	SIGN
BYGGLOVHANDLING			
KVARTER B - TELEFONPLAN			
 HSB - där möjligheterna bär		TELEFONKIOSKEN 1 & 2	
ORIENTERINGSFIGUR  			
A VARG ARKITEKTER AB		T: 08-408 08 800	
AK AKUSTIKBYRÅN AB		T: 08-96 33 77	
BR BRICON AB		T: 010-722-02-10	
E AFRY AB		T: 010-505 00 00	
G ITERIO AB		T: 08-410 363 00	
K LOÖSTRÖM AB		T: 08-755 11 60	
L HSB STOCKHOLM		T: 010-442 10 00	
V INCOORD AB		T: 08-622 20 00	
<input checked="" type="checkbox"/> L BJERKING		T: 010-211 80 00	
UPPDAG NR 23U1222	REDA/KONSTRUERAD AV DIT	HANDLAGGARE DEP	
DATUM 2024-11-22	ANSVARIG Deniz Ekip		
KV B2			
HÖJDSÄTTNINGSPLAN			
SKALA A1: 1:100 A3: 1:200	RITNINGNUMMER L-31-2-03		
			BET

PI 0: 2024-11-22 13:00 I:\2023\2311\222\2 GENOMEFORANDEF\ \BITDEF\ -31-2-01DWG PSI

Inkom till Stockholms stadsbyggnadskontor - 2025-02-14, Dnr 2024-15293

KREFS:

```
J:\2021\210636\L\Modell\L-30-P-01.dwg
...\\...0_Fortsattningar\osorterat_i
...\\...0_Fortsattningar\osorterat_i
...\\Modell\L-31-P-02.dwg
...\\Modell\L-31-P-001.dwg
\\baserat\undrag\2023\2111\210636_Genomsf...
```

LAGER:

0 1 | 5 10 m